




- ŘEŠENÉ ÚZEMÍ
- ŘEŠENÉ ÚZEMÍ
- HALVNÍ VSTUPY DO ÚZEMÍ
- STÁVAJÍCÍ BUDOVA GALERIE
- BUDOVA GALERIE - K ODSTRANĚNÍ
- DOPRAVA
- PARKOVIŠTĚ
- TRASY MHD
 - tramvaje
 - trolejbusy
 - zastávky
- ZELEŇ
- STROM
- VODNÍ PLOCHY
- OBČANSKÁ VYBAVENOST

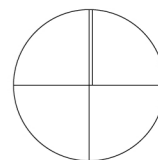

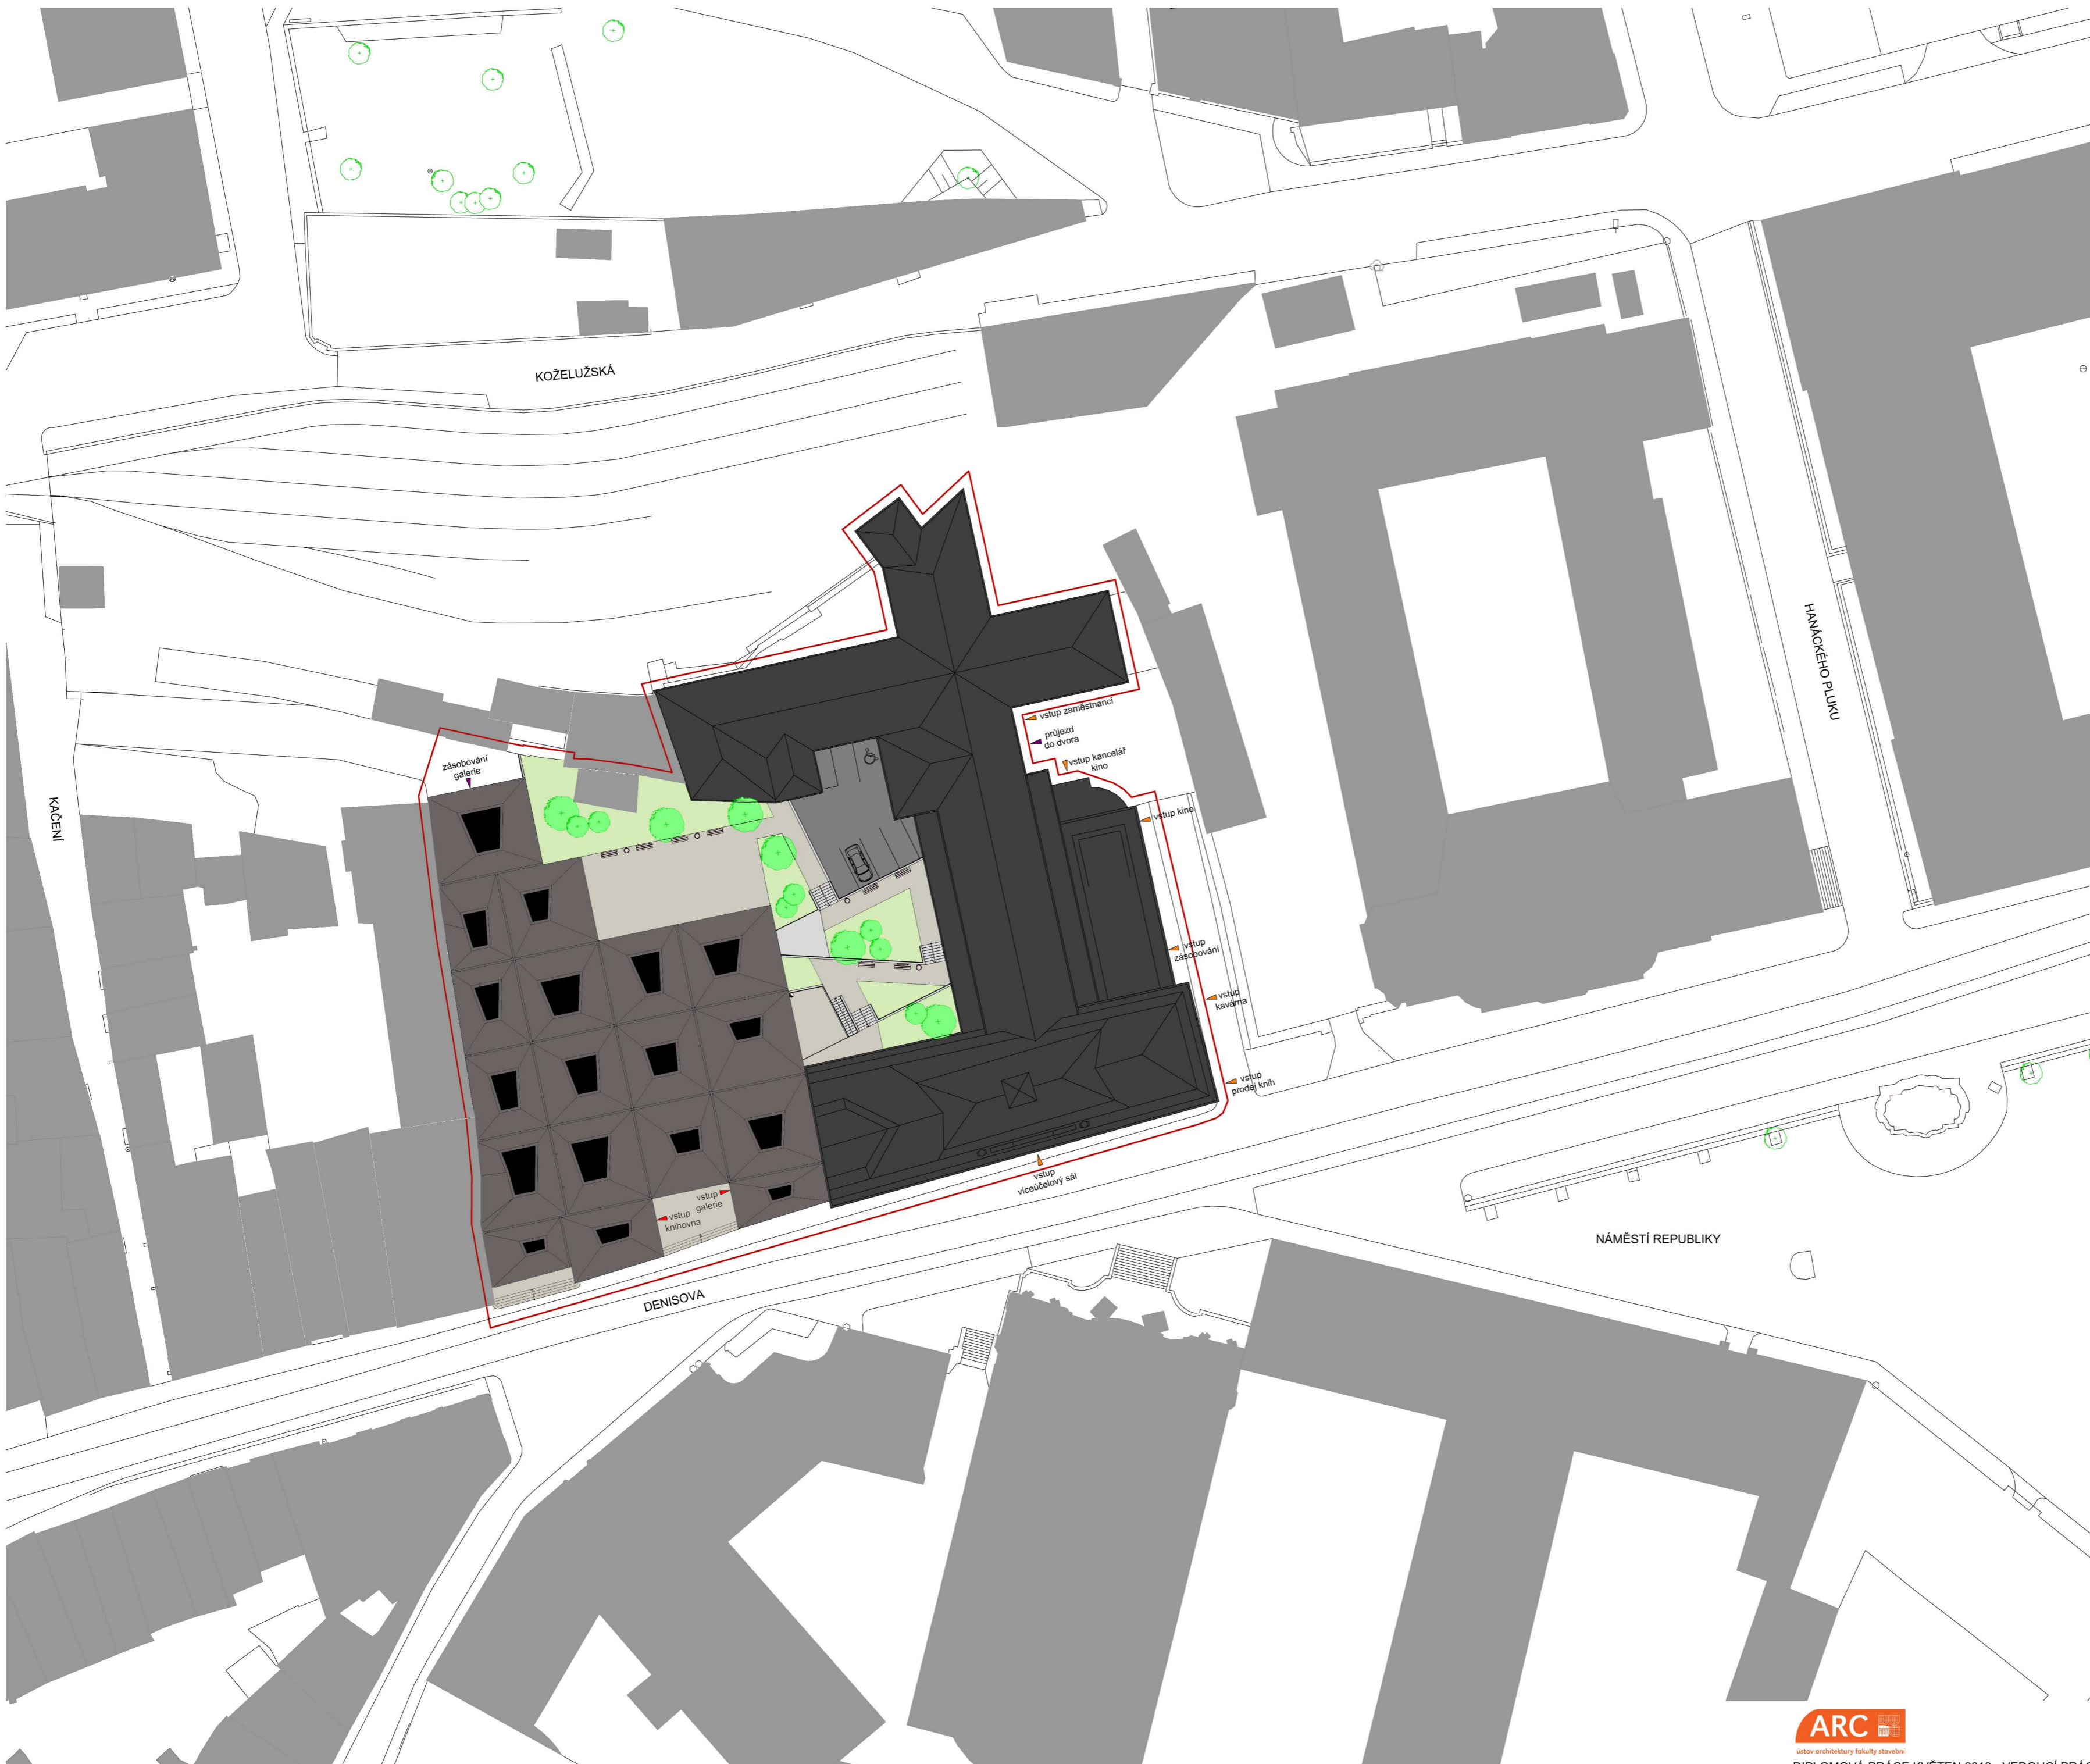

- NAVRŽENÝ OBJEKT
- NAVRŽENÉ DOPRAVNÍ KOMUNIKACE
- NAVRŽENÉ KOMUNIKACE - DLAŽBA
- ZATRAVNĚNÉ PLOCHY
- ŘEŠENÉ ÚZEMÍ
- VSTUPY DO NAVRŽENÉHO OBJEKTU
- VSTUPY DO STÁVAJÍCÍ DUDOVY GALERIE
- VJEZD DO ÚZEMÍ
- VZROSTLÁ ZELEN
- STÁVAJÍCÍ BUDOVA GALERIE
- OKOLNÍ ZÁSTAVBA

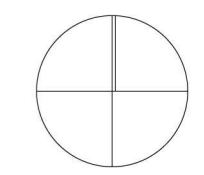

LEGENADA MÍSTNOSTÍ

NOVÁ BUDOVA SEFO

MUZEUM:		
-2.01	KOMUNIKACE	157,66 m ²
-2.02	NÁKLADNÍ VÝTAH	10,22 m ²
-2.03	CHRÁNĚNÁ UNIKOVÁ CESTA	25,68 m ²
-2.04	SKLAD MOBILÁŘE	57,76 m ²
-2.05	FOTOTEKATÉRIE	131,56 m ²
-2.06	CHODBA	6,21 m ²
-2.07	ROZVODNA NN, VN	11,92 m ²
-2.08	KOTELNA	44,82 m ²
-2.09	TECHNICKÁ MÍSTNOST	24,60 m ²
-2.10	SKLAD MOBILÁŘE	45,90 m ²
-2.11	CENTRÁLNÍ DEPOZITÁŘ OBRAZŮ	70,23 m ²
-2.12	MANIPULAČNÍ PROSTOR	70,23 m ²
-2.13	NÁKLADNÍ RAMPA	14,87 m ²
-2.14	NÁKLADNÍ PROSTOR	65,45 m ²
-2.15	TRAFIKANTNA	16,74 m ²
-2.16	VŘATNICE	16,51 m ²
-2.17	TRANSPORTNÍ DEPOZITÁŘ I. BALÍRNA	48,24 m ²
-2.18	TRANSPORTNÍ DEPOZITÁŘ II.	62,08 m ²
-2.19	SKLAD VÝTSKŮ MUZEJA	48,84 m ²
-2.20	CENTRÁLNÍ DEPOZITÁŘ NABÝTKU	62,30 m ²
-2.21	CENTRÁLNÍ DEPOZITÁŘ SOCH	151,55 m ²
-2.22	CENTRÁLNÍ SKLAD TISKU	150,25 m ²
-2.23	SOCHA	19,22 m ²


STÁVAJÍCÍ BUDOVA MUZEA UMĚNÍ OLMOUC

VÍCEÚČELOVÝ SÁL:

-2.24	KINO	261,30 m²
-2.25	SCHODIŠŤOVÝ PROSTOR	9,36 m²
-2.26	SKLAD KULIS	6,31 m²
-2.27	VÝTAH	4,65 m²
-2.28	CHRANĚNÁ ÚNIKOVÁ CESTA	9,36 m²
-2.29	TECHNICKÁ MÍSTNOST	13,19 m²
-2.30	TECHNICKÁ MÍSTNOST	7,00 m²
-2.31	SCHODIŠŤOVÝ PROSTOR	13,49 m²
-2.32	CHRANĚNÁ ÚNIKOVÁ CESTA	10,11 m²

ADMINISTRATIVA MUZEA:

-2.33	SCHODIŠŤOVÝ PROSTOR	20,00 m ²
-2.34	SLUŽEBNÍ ARCHIV	76,90 m ²

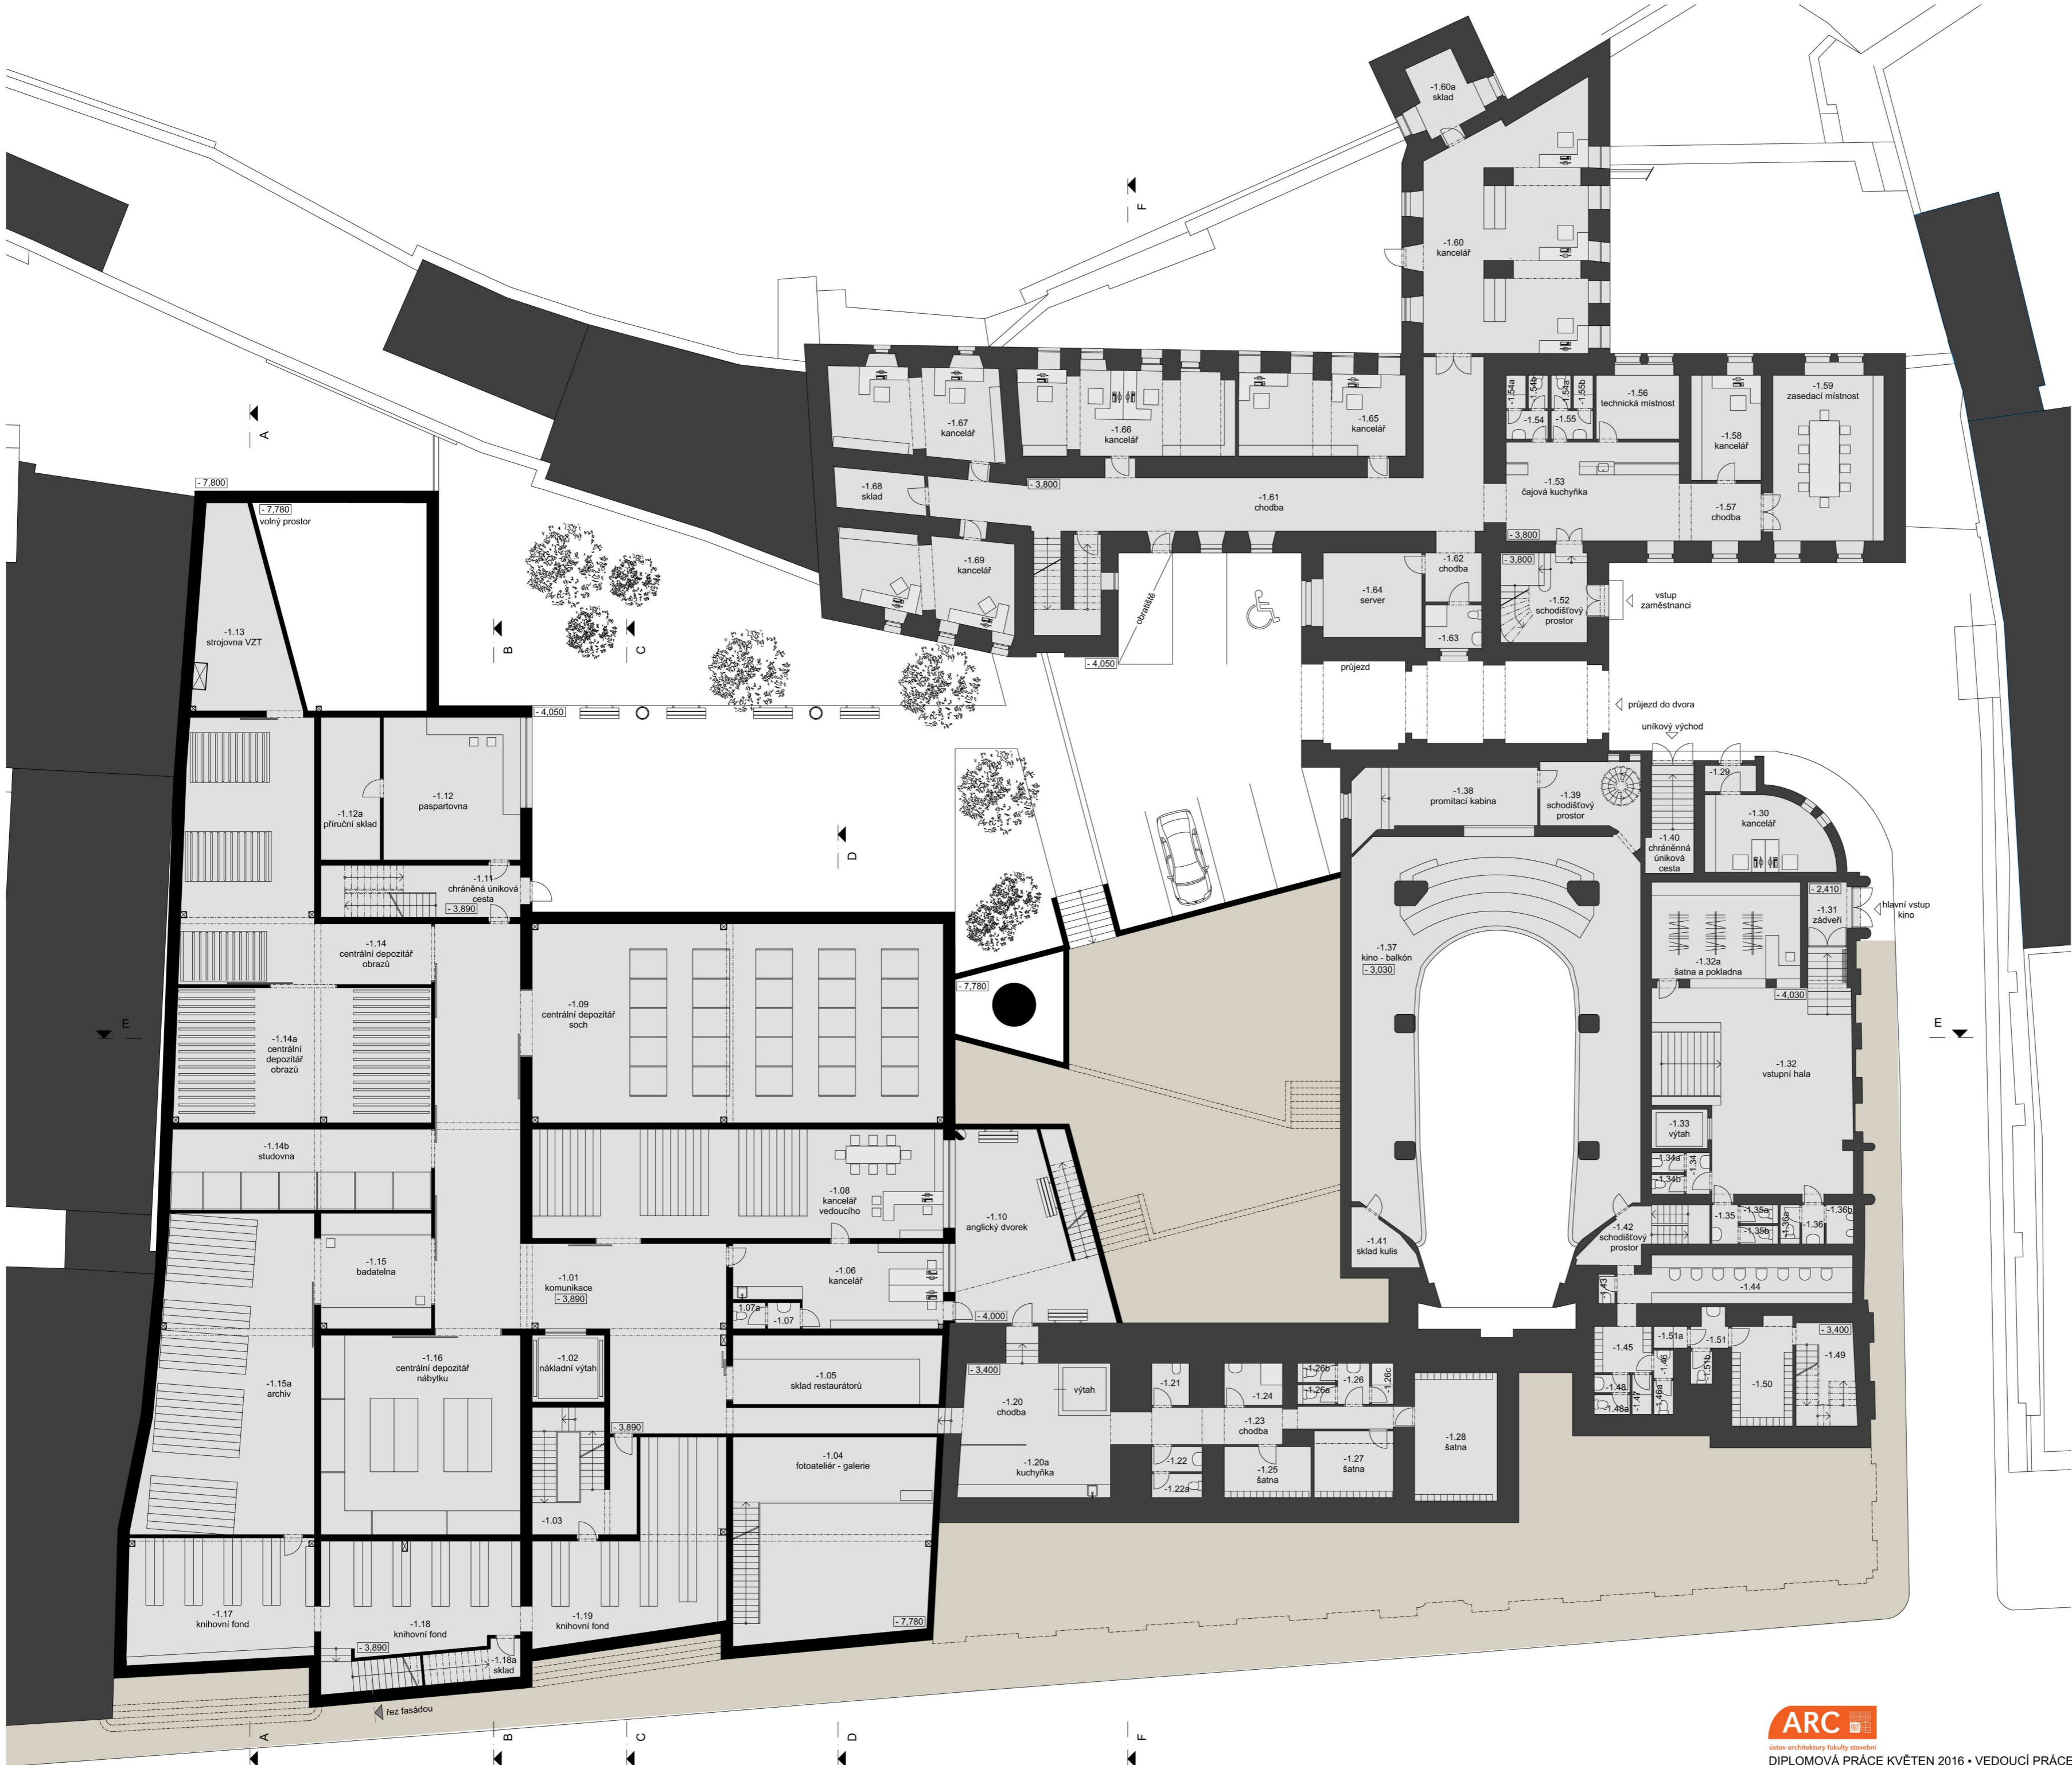

LEGENDA MÍSTNOSTÍ

NOVÁ BUDOVA SEFTO		
MUZEUM:		
-1.01	KOMUNIKACE	150,24 m²
-1.02	NÁKLADNÍ VÝTAH	10,22 m²
-1.03	CHRÁNĚNÁ UNIKOVÁ CESTA	25,68 m²
-1.04	FOTOATELIER - GALERIE	28,24 m²
-1.05	SKLAD RESTAURÁTORŮ	30,61 m²
-1.06	KANCELÁŘ	34,14 m²
-1.07	UMYVÁRNA	1,80 m²
-1.07a	WC	1,80 m²
-1.08	KANCELÁŘ VEDOUČÍHO	96,74 m²
-1.09	CENTRÁLNÍ DEPOZITÁŘ SOCH	173,74 m²
-1.10	ANGLICKÝ DVOREK	55,87 m²
-1.11	CHRÁNĚNÁ UNIKOVÁ CESTA	22,20 m²
-1.12	PASPARTOVNA	41,86 m²
-1.12a	PŘÍRUČNÍ SKLAD	18,20 m²
-1.13	STROJOVNA VZT	34,08 m²
-1.14	CENTRÁLNÍ DEPOZITÁŘ OBRAZŮ	90,85 m²
-1.14a	CENTRÁLNÍ DEPOZITÁŘ OBRAZŮ	74,08 m²
-1.14b	STUDOVNA	45,20 m²
-1.15	BADATELNA	27,39 m²
-1.15a	ARCHIV	111,02 m²
-1.16	CENTRÁLNÍ DEPOZITÁŘ NÁBYTKU	85,56 m²

KNIHOVNA:		
-1.17	KNIHOVNÍ FOND	66,23 m²
-1.18	KNIHOVNÍ FOND	49,79 m²
-1.18a	SKLAD	6,66 m²
-1.19	KNIHOVNÍ FOND	58,12 m²


STÁVAJÍCÍ BUDOVA MUZEA UMĚNÍ OLOMOUC

MUZEUM:		
-1.20	CHODBA	25,38 m²
-1.20a	KUCHYŇKA	17,11 m²
-1.21	UKLIDOVÁ MÍSTNOST	3,34 m²
-1.22	UMÁVÁRNA MUŽI ZAMĚSTNANCI	2,67 m²
-1.22a	WC MUŽI ZAMĚSTNANCI	2,55 m²
-1.23	CHODBA	18,39 m²
-1.24	SPRCHA MUŽI ZAMĚSTNANCI	5,21 m²
-1.25	ŠATNA OSTRÁHA	9,38 m²
-1.26	UMYVÁRNA ŽENY ZAMĚSTNANCI	2,78 m²
-1.26a	WC ŽENY ZAMĚSTNANCI	1,57 m²
-1.26b	WC ŽENY ZAMĚSTNANCI	1,56 m²
-1.26c	SPRCHA ŽENY ZAMĚSTNANCI	1,89 m²
-1.27	ŠATNA UKLID	11,20 m²
-1.28	ŠATNA KUSTODŮ	22,44 m²

VICEÚČELOVÝ SÁL:		
-1.29	ZADVĚŘÍ	2,86 m²
-1.30	KANCELÁŘ	18,94 m²
-1.31	ZADVĚŘÍ	5,37 m²
-1.32	VSTUPNÍ HALA	67,69 m²
-1.32a	ŠATNA A POKLADNA	30,55 m²
-1.33	VÝTAH	4,65 m²
-1.34	UMYVÁRNA ZAMĚSTNANCI	2,05 m²
-1.34a	UKLIDOVÁ MÍSTNOST	1,35 m²
-1.34b	WC ZAMĚSTNANCI	1,35 m²
-1.35	UMYVÁRNA ŽENY NÁVŠTĚVNÍCI	2,16 m²
-1.35a	WC ŽENY NÁVŠTĚVNÍCI	1,49 m²
-1.35b	WC ŽENY NÁVŠTĚVNÍCI	1,49 m²
-1.36	UMÁVÁRNA MUŽI NÁVŠTĚVNÍCI	1,85 m²
-1.36a	WC MUŽI NÁVŠTĚVNÍCI	1,62 m²
-1.36b	PISOÁRY NÁVŠTĚVNÍCI	2,25 m²
-1.37	KINO - BALKÓN	133,57 m²
-1.38	PROMÍTAČÍ KABINA	23,94 m²
-1.39	SCHODISTOVÝ PROSTOR	14,16 m²
-1.40	CHRÁNĚNÁ UNIKOVÁ CESTA	10,11 m²
-1.41	SKLAD KULIS	22,44 m²
-1.42	SCHODISTOVÝ PROSTOR	10,92 m²
-1.43	UKLIDOVÁ MÍSTNOST	1,10 m²
-1.44	ŠATNA HERCI	22,91 m²
-1.45	ŠATNA HERCI	13,35 m²
-1.46	UMYVÁRNA ŽENY	1,17 m²
-1.46a	WC ŽENY	1,40 m²
-1.47	SPRCHA	1,64 m²
-1.48	UMYVÁRNA MUŽI	1,36 m²
-1.48a	WC MUŽI	1,48 m²

KAVÁRNA:		
-1.49	SCHODISTOVÝ PROSTOR	12,95 m²
-1.50	ŠATNA ZAMĚSTNANCI	13,61 m²
-1.51	UMYVÁRNA ZAMĚSTNANCI	2,74 m²
-1.51a	SPRCHA ZAMĚSTNANCI	1,55 m²
-1.51b	WC ZAMĚSTNANCI	1,50 m²

ADMINISTRATIVA MUZEA:		
-1.52	SCHODISTOVÝ PROSTOR	16,48 m²
-1.53	ČAJOVÁ KUCHYŇKA	36,35 m²
-1.54	UMÁVÁRNA ŽENY	2,51 m²
-1.54a	SPRCHA ŽENY	1,39 m²
-1.54b	WC ŽENY	1,39 m²
-1.55	UMYVÁRNA MUŽI	2,51 m²
-1.55a	WC MUŽI	1,39 m²
-1.55b	SPRCHA MUŽI	1,39 m²
-1.56	TECHNICKÁ MÍSTNOST	11,28 m²
-1.57	CHODBA	9,98 m²
-1.58	KANCELÁŘ	15,65 m²
-1.59	ZASEDACÍ MÍSTNOST	39,15 m²
-1.60	KANCELÁŘ	81,16 m²
-1.60a	SKLAD	8,71 m²
-1.61	CHODBA	74,69 m²
-1.62	CHODBA	5,87 m²
-1.63	WC A SPRCHA IMOBILNÍ	5,22 m²
-1.64	SERVER	17,75 m²
-1.65	KANCELÁŘ	28,99 m²
-1.66	KANCELÁŘ	38,28 m²
-1.67	KANCELÁŘ	31,79 m²
-1.68	SKLAD	7,70 m²
-1.69	KANCELÁŘ	29,62 m²

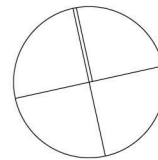

NOVÁ BUDOVA SEFO

NOVÁ BUDOVA SEFO

MUZEUM:		
1.01	VSTUPNÍ HALA	211,35 m ²
1.01a	RECEPCE	13,00 m ²
1.02	CHRÁNĚNÁ ÚNIKOVÁ CESTA	27,77 m ²
1.03	VELÍN	8,12 m ²
1.03a	SERVEROVNA	6,92 m ²
1.04	SÁTNÁ NAVSTĚVNICE	24,41 m ²
1.05	CHODBA	33,27 m ²
1.06	WC IMOBILNÍ ŽENY	4,32 m ²
1.07	WC IMOBILNÍ MUŽI	4,32 m ²
1.08	UMYVÁŘNÝ ŽENY	7,02 m ²
1.08a	WC ŽENY	1,62 m ²
1.08b	WC ŽENY	1,62 m ²
1.08c	WC ŽENY	1,62 m ²
1.08d	WC ŽENY	1,62 m ²
1.09	UKLIDOVÁ MÍSTNOST	4,13 m ²
1.10	UMYVÁŘNÝ MUŽI	13,02 m ²
1.10a	WC MUŽI	1,57 m ²
1.10b	WC MUŽI	1,57 m ²
1.11	MANIPULAČNÍ POSTOR	52,73 m ²
1.12	NAKLADNÍ VÝTAH	10,22 m ²
1.13	AUDIOVIZUÁLNÍ PROSTOR	18,56 m ²
1.14	AUDIOVIZUÁLNÍ PROSTOR	29,90 m ²
1.15	VYSTAVNÍ PROSTORY	470,43 m ²
1.16	CHRÁNĚNÁ ÚNIKOVÁ CESTA	23,25 m ²
1.17	MOBILIÁR	20,35 m ²
1.18	DVORANA	180,39 m ²
1.18a	SKLAD - DVORANARA HLEDÍSTĚ	11,74 m ²
1.18b	SKLAD - DVORANARA HLEDÍSTĚ	11,74 m ²
1.19	CHRÁNĚNÁ ÚNIKOVÁ CESTA	16,68 m ²
1.20	SCHODISVÝVÝ PROSTOR	38,39 m ²
1.20a	MOBILIÁR	13,3 m ²

KNIHOVNA:

1.21	VSTUPNÍ HALA	25,38 m ²
1.21a	RECEPCE	6,50 m ²
1.22	SATVA NÁVŠTĚVNÍCI	34,22 m ²
1.23	CHODBA	1,87 m ²
1.24	UKLIDOVÁ MÍSTNOST	2,12 m ²
1.25	UMÝVÁRNA MUŽI	2,78 m ²
1.25a	WC MUŽI	1,57 m ²
1.25b	WC MUŽI	1,57 m ²
1.25c	WC IMOBILNÍ MUŽI	6,80 m ²
1.26	UMAVÁRNA ŽENY	2,78 m ²
1.26a	WC ŽENY	1,57 m ²
1.26b	WC ŽENY	1,57 m ²
1.26c	WC IMOBILNÍ ŽENY	6,80 m ²
1.27	VTYH	4,70 m ²
1.28	CHRÁNĚNÁ UKLIDOVÁ CESTA	8,86 m ²

STÁVAJÍCÍ BUDOVA MUZEUM UMĚNÍ OLMOUC

MUZEUM:

1.29	HALA	45,50 m ²
1.30	RESTAURÁTORI	142,02 m ²

VÍCEÚČELOVÝ SÁL:

1.31	VSTUP	37,73 m ²
1.32	SÁTNÁ	26,66 m ²
1.33	POKLADNA	11,44 m ²
1.33a	UMYVÁRNA	1,05 m ²
1.33b	WC	1,45 m ²
1.34	FOAJÉ	69,83 m ²
1.34a	BAR	6,83 m ²
1.35	PRIPRÁVNA JÍDLA	6,90 m ²
1.36	TECHNICKÉ ZÁZEMÍ	8,18 m ²
1.37	VÍCEJEDLÍKOVÝ SALON	169,55 m ²
1.38	PROMITACÍ KABINA	8,33 m ²
1.39	SKLAD	4,07 m ²
1.40	SPRCHA	2,28 m ²
1.41	UMYVÁRNA	1,46 m ²
1.41a	WC	1,60 m ²
1.42	CHODBA	9,89 m ²
1.43	SÁTNÁ HERCI	31,89 m ²
1.44	SKLAD NÁBYTKU A KULIS	5,83 m ²
1.45	JEVIŠTE	30,00 m ²
1.46	SKLAD NÁBYTKU A KULIS	13,00 m ²
1.47	EDUKAČNÍ ČINNOST	123,80 m ²
1.47a	LEKTORSKÁ KANCELÁŘ	7,86 m ²
1.48	LEKTORSKÁ KANCELÁŘ	2,29 m ²
1.48a	WC ŽENY	1,58 m ²
1.48b	WC ŽENY	1,57 m ²
1.49	WC MUŽI	2,88 m ²
1.49a	WC MUŽI	1,35 m ²
1.50	UKLIDOVÁ MÍSTNOST	2,83 m ²

KAVÁRNA:


1.51	SKLAD NÁPOJŮ A OBALŮ	7,12 m²
1.52	ODPADKY	4,34 m²
1.53	ZÁSOBOVACÍ CHODBA	14,30 m²
1.54	SKLAD ZELENINY	3,81 m²
1.55	SKLAD POTRAVIN	7,38 m²
1.56	UMÝVÁRNA KUCHYŇSKÉHO NÁDOBÍ	7,18 m²
1.57	PŘÍPRAVA JÍDLA	12,48 m²
1.58	UMÝVÁRNA STOLNÍHO NÁDOBÍ	9,56 m²
1.59	VSTUP KAVÁRNA	9,91 m²

KNIHKUPECTVÍ:

1.60	PRODEJ KNIH	87,81 m²
1.60a	POKLADNA	10,78 m²
1.61	UMÝVÁRNA	1,8 m²
1.61a	WC	1,35 m²
1.61b	ÚKLIDOVÁ MÍSTNOST	1,5 m²

ADMINISTRATIVA MUZEA:

1.62	HALA	17,82 m ²
1.63	KANCELÁŘ	32,98 m ²
1.64	SCHODISTÝVÝ PROSTOR	19,18 m ²
1.65	CHODBA	139,79 m ²
1.66	KANCELÁŘ	30,27 m ²
1.67	KANCELÁŘ	19,89 m ²
1.68	KANCELÁŘ	18,86 m ²
1.69	KANCELÁŘ	41,13 m ²
1.70	KANCELÁŘ	44,55 m ²
1.70	SKLAD	9,71 m ²
1.71	KUCHYŇKA	7,4 m ²
1.72	UMÝVÁRNA MUŽI	2,57 m ²
1.72a	PISOAR	1,44 m ²
1.72b	WC MUŽI	1,43 m ²
1.73	UMÝVÁRNA ŽENY	2,41 m ²
1.73a	WC ŽENY	1,31 m ²
1.73b	WC ŽENY	1,35 m ²
1.74	KANCELÁŘ	18,75 m ²
1.75	KANCELÁŘ	19,02 m ²
1.76	KANCELÁŘ	28,96 m ²
1.77	KANCELÁŘ	18,53 m ²
1.78	KANCELÁŘ	16,02 m ²
1.79	KANCELÁŘ	17,23 m ²
1.80	KANCELÁŘ	15,52 m ²
1.81	KANCELÁŘ	19,73 m ²

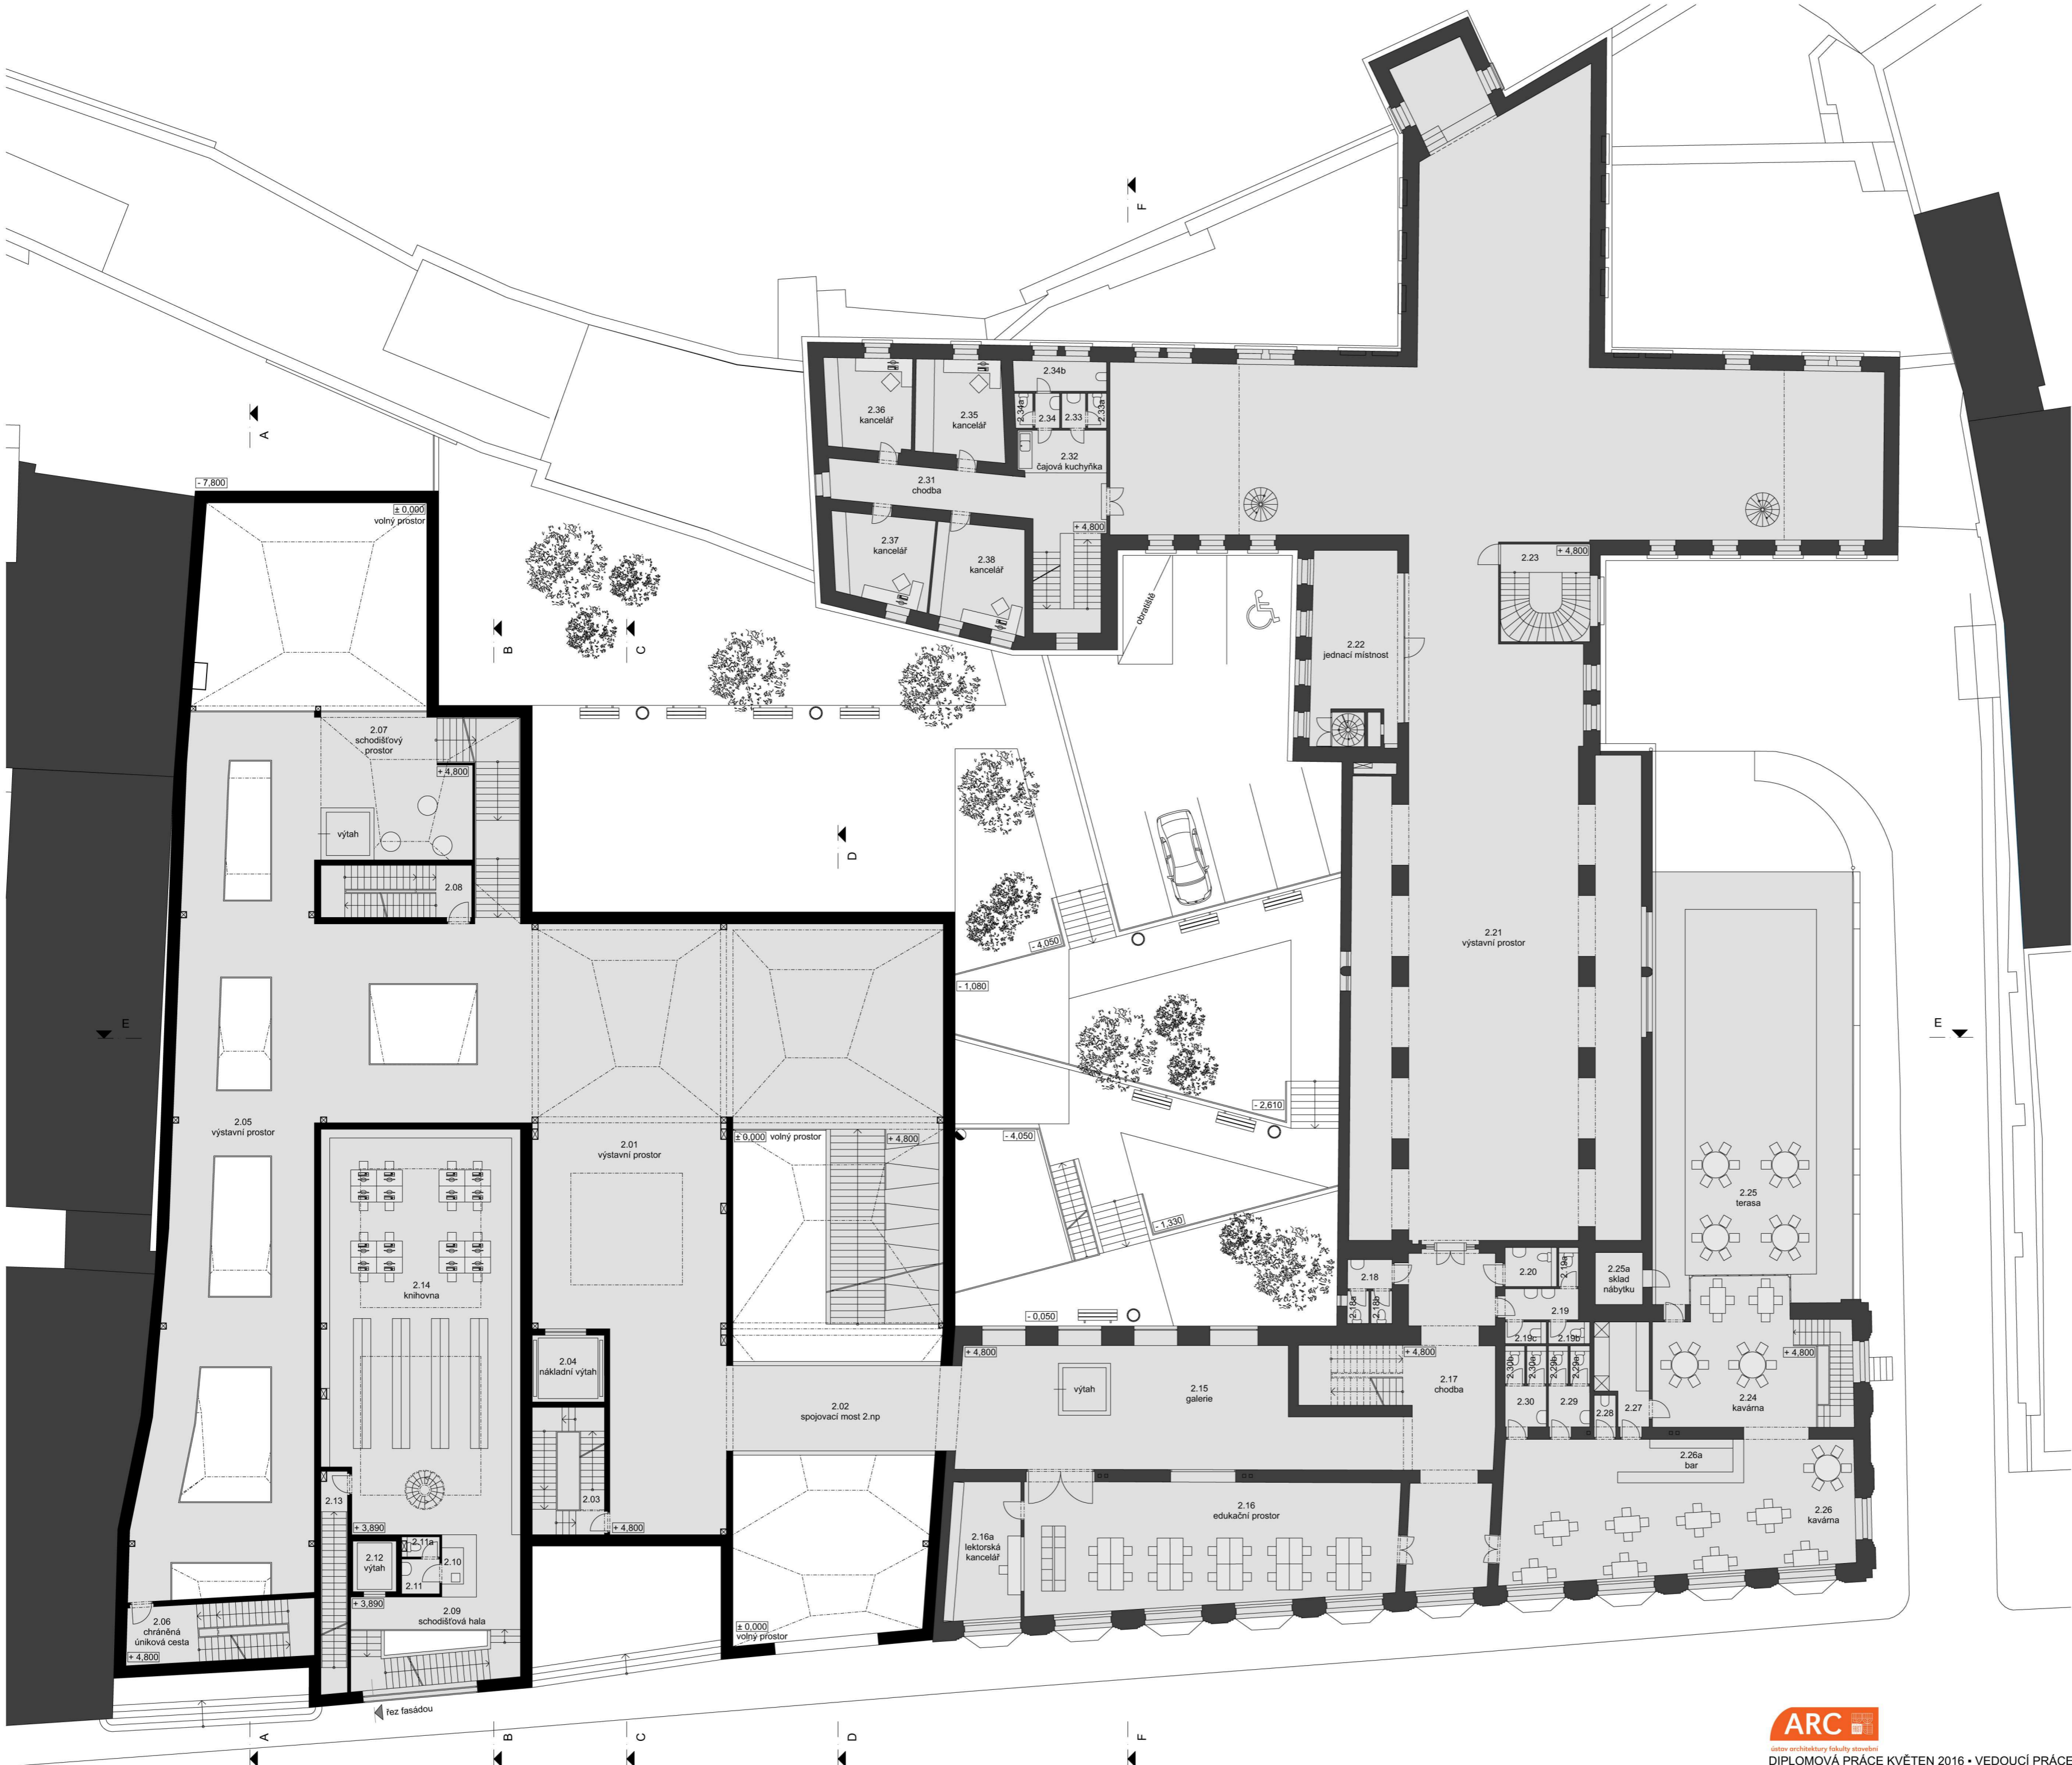

LEGENDA MÍSTNOSTÍ


NOVÁ BUDOVA SEFO		
MUZEUM:		
2.01	VÝSTAVNÍ PROSTOR	305,99 m²
2.02	SPOJOVACÍ MOST	37,17 m²
2.03	CHRÁNĚNÁ UNIKOVÁ CESTA	19,53 m²
2.04	NAKLADNÍ VÝTAH	10,22 m²
2.05	VÝSTAVNÍ PROSTOR	288,51 m²
2.06	CHRÁNĚNÁ UNIKOVÁ CESTA	23,53 m²
2.07	SCHODIŠŤOVÝ PROSTOR	69,48 m²
2.08	CHRÁNĚNÁ UNIKOVÁ CESTA	16,68 m²


KNIHOVNA:		
2.09	SCHODIŠŤOVÁ HALA	37,84 m²
2.10	RECEPCE	4,56 m²
2.11	ŠATNA + UMYVÁRNA ZAMĚSTNANCÍ	2,80 m²
2.11a	WC	1,57 m²
2.12	VÝTAH	4,07 m²
2.13	CHRÁNĚNÁ UNIKOVÁ CESTA	56,55 m²
2.14	KNIHOVNA	170,83 m²

STÁVAJÍCÍ BUDOVA MUZEA UMĚNÍ OLOMOUC		
MUZEUM:		
2.15	GALERIE	99,89 m²
2.16	EDUKAČNÍ PROSTOR	75,95 m²
2.16a	LEKTORSKÁ KANCELÁŘ	17,43 m²
2.17	CHODBA	58,70 m²
2.18	UMYVÁRNA MUŽI	2,76 m²
2.18a	WC MUŽI	1,49 m²
2.18b	WC MUŽI	1,46 m²
2.19	UMYVÁRNA ŽENY	4,84 m²
2.19a	WC ŽENY	1,63 m²
2.19b	WC ŽENY	1,90 m²
2.19c	UKLIDOVÁ MÍSTNOST	1,90 m²
2.20	WC IMOBILNÍ	4,28 m²
2.21	VÝSTAVNÍ PROSTOR	743,02 m²
2.22	JEDNACÍ MÍSTNOST	31,88 m²
2.23	SCHODIŠŤOVÝ PROSTOR	18,56 m²

KAVÁRNA:		
2.24	KAVÁRNA	45,32 m²
2.25	TERASA	102,06 m²
2.25a	SKLAD NÁBYTKU	5,24 m²
2.26	KAVÁRNA	89,14 m²
2.26a	BAR	11,64 m²
2.27	PŘÍPRAVNÁ JÍDLA	10,47 m²
2.28	UKLIDOVÁ MÍSTNOST	1,93 m²
2.29	UMYVÁRNA MUŽI	3,60 m²
2.29a	WC MUŽI	1,58 m²
2.29b	WC MUŽI	1,58 m²
2.30	UMYVÁRNA ŽENY	3,60 m²
2.30a	WC ŽENY	1,57 m²
2.30b	WC ŽENY	1,58 m²

ADMINISTRATIVA MUZEA:		
2.31	CHODBA	24,85 m²
2.32	ČAJOVÁ KUCHYŇKA	7,85 m²
2.33	UMYVÁRNA MUŽI	1,76 m²
2.33a	WC MUŽI	1,40 m²
2.34	UMYVÁRNA ŽENY	1,81 m²
2.34a	WC ŽENY	1,31 m²
2.34b	UKLIDOVÁ MÍSTNOST	5,92 m²
2.35	KANCELÁŘ	18,12 m²
2.36	KANCELÁŘ	16,41 m²
2.37	KANCELÁŘ	18,00 m²
2.38	KANCELÁŘ	19,51 m²

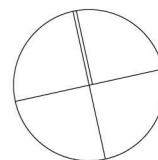

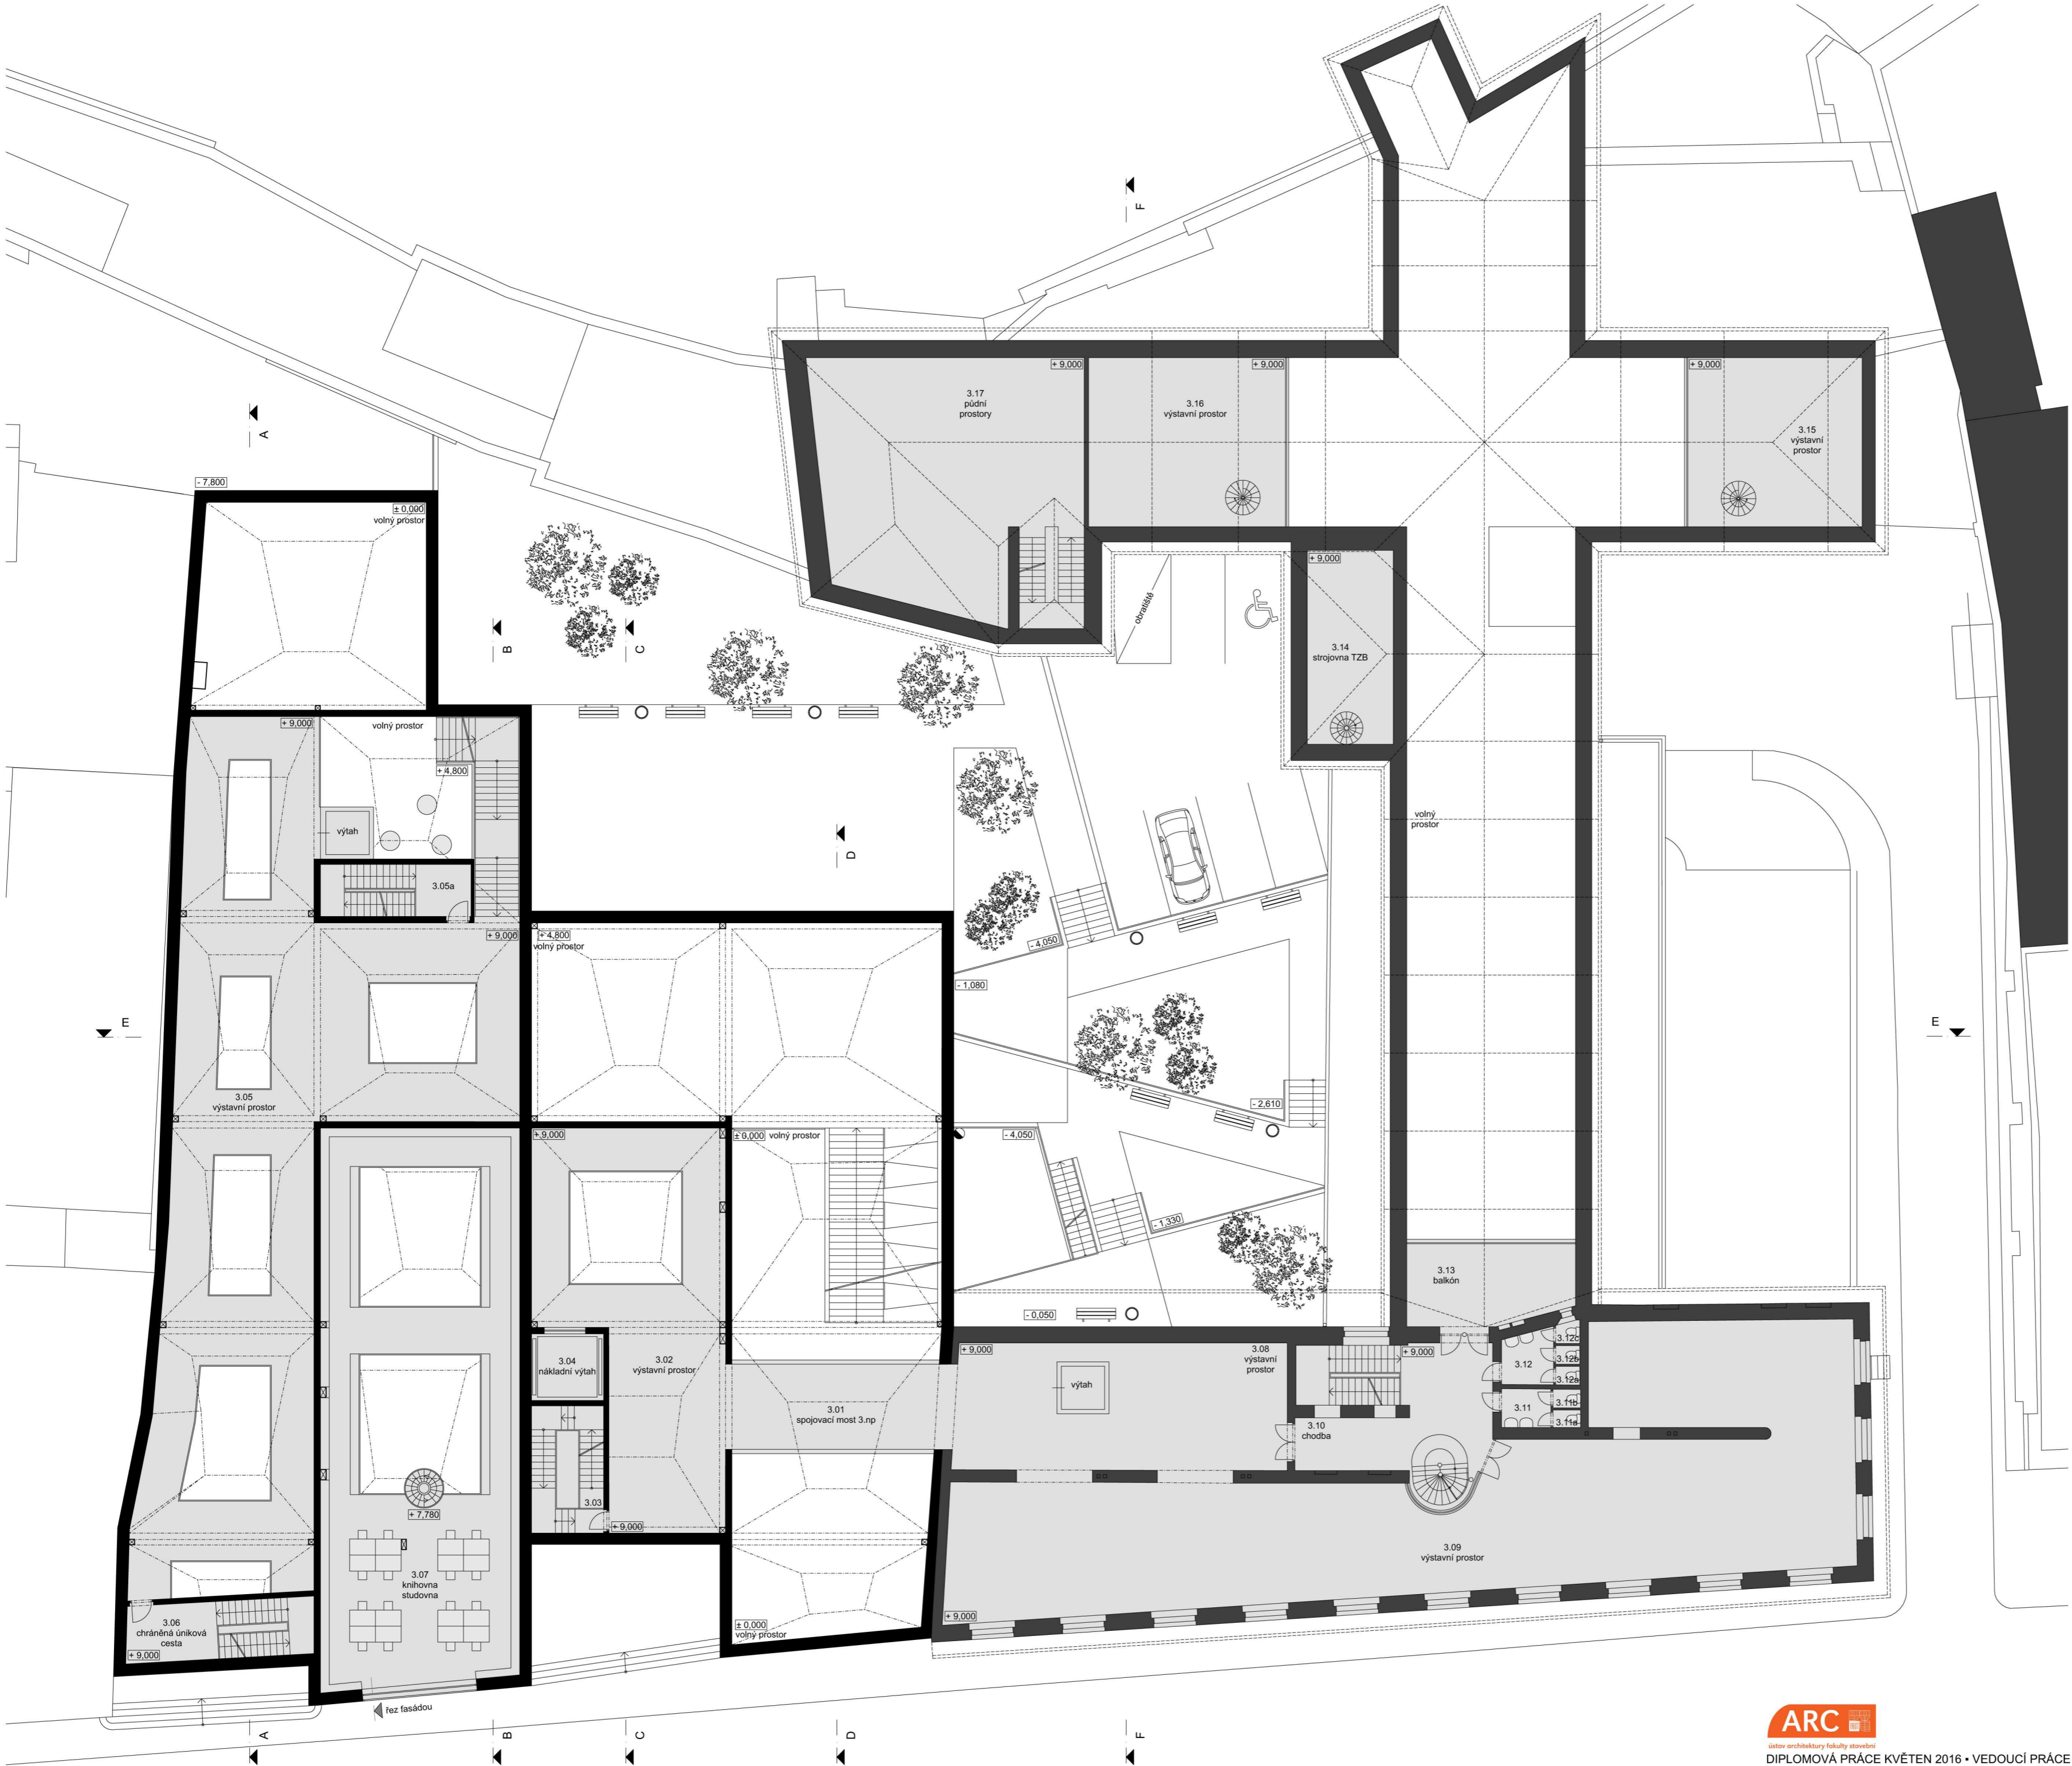

LEGENDA MÍSTNOSTÍ

NOVÁ BUDOVA SEFO


MUZEUM:		
3.01	SPOJOVACÍ MOST	37,17 m²
3.02	VÝSTAVNÍ PROSTOR	105,31 m²
3.03	CHránĚNĚ UNIKOVÁ CESTA	19,53 m²
3.04	NĀKLADNÍ VÝTAH	10,22 m²
3.05	VÝSTAVNÍ PROSTOR	288,51 m²
3.05a	CHránĚNĚ UNIKOVÁ CESTA	16,68 m²
3.06	CHránĚNĚ UNIKOVÁ CESTA	23,53 m²


KNIHOVNA:		
3.07	KNIHOVNA - STUDOVNA	168,22 m²

STĀVAJÍCÍ BUDOVA MUZEA UMĚNÍ OLOMOUC

MUZEUM:		
3.08	VÝSTAVNÍ PROSTOR	90,14 m²
3.09	VÝSTAVNÍ PROSTOR	312,41 m²
3.10	CHODBA	31,87 m²
3.11	UMYVĀRNA MUŽŮ	4,06 m²
3.11a	WC MUŽŮ	1,03 m²
3.11b	WC MUŽŮ	1,09 m²
3.12	UMYVĀRNA ŽENY	5,72 m²
3.12a	WC ŽENY	0,96 m²
3.12b	WC ŽENY	0,96 m²
3.12c	WC ŽENY	1,09 m²
3.13	BALKÓN	28,44 m²
3.14	STROJOVNĀ TZB	35,59 m²
3.15	VÝSTAVNÍ PROSTOR	62,87 m²
3.16	VÝSTAVNÍ PROSTOR	70,37 m²


ADMINISTRĀTIVA MUZEA:		
3.17	PŮDNÍ PROSTORY	127,37 m²

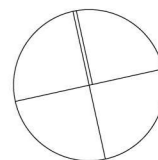

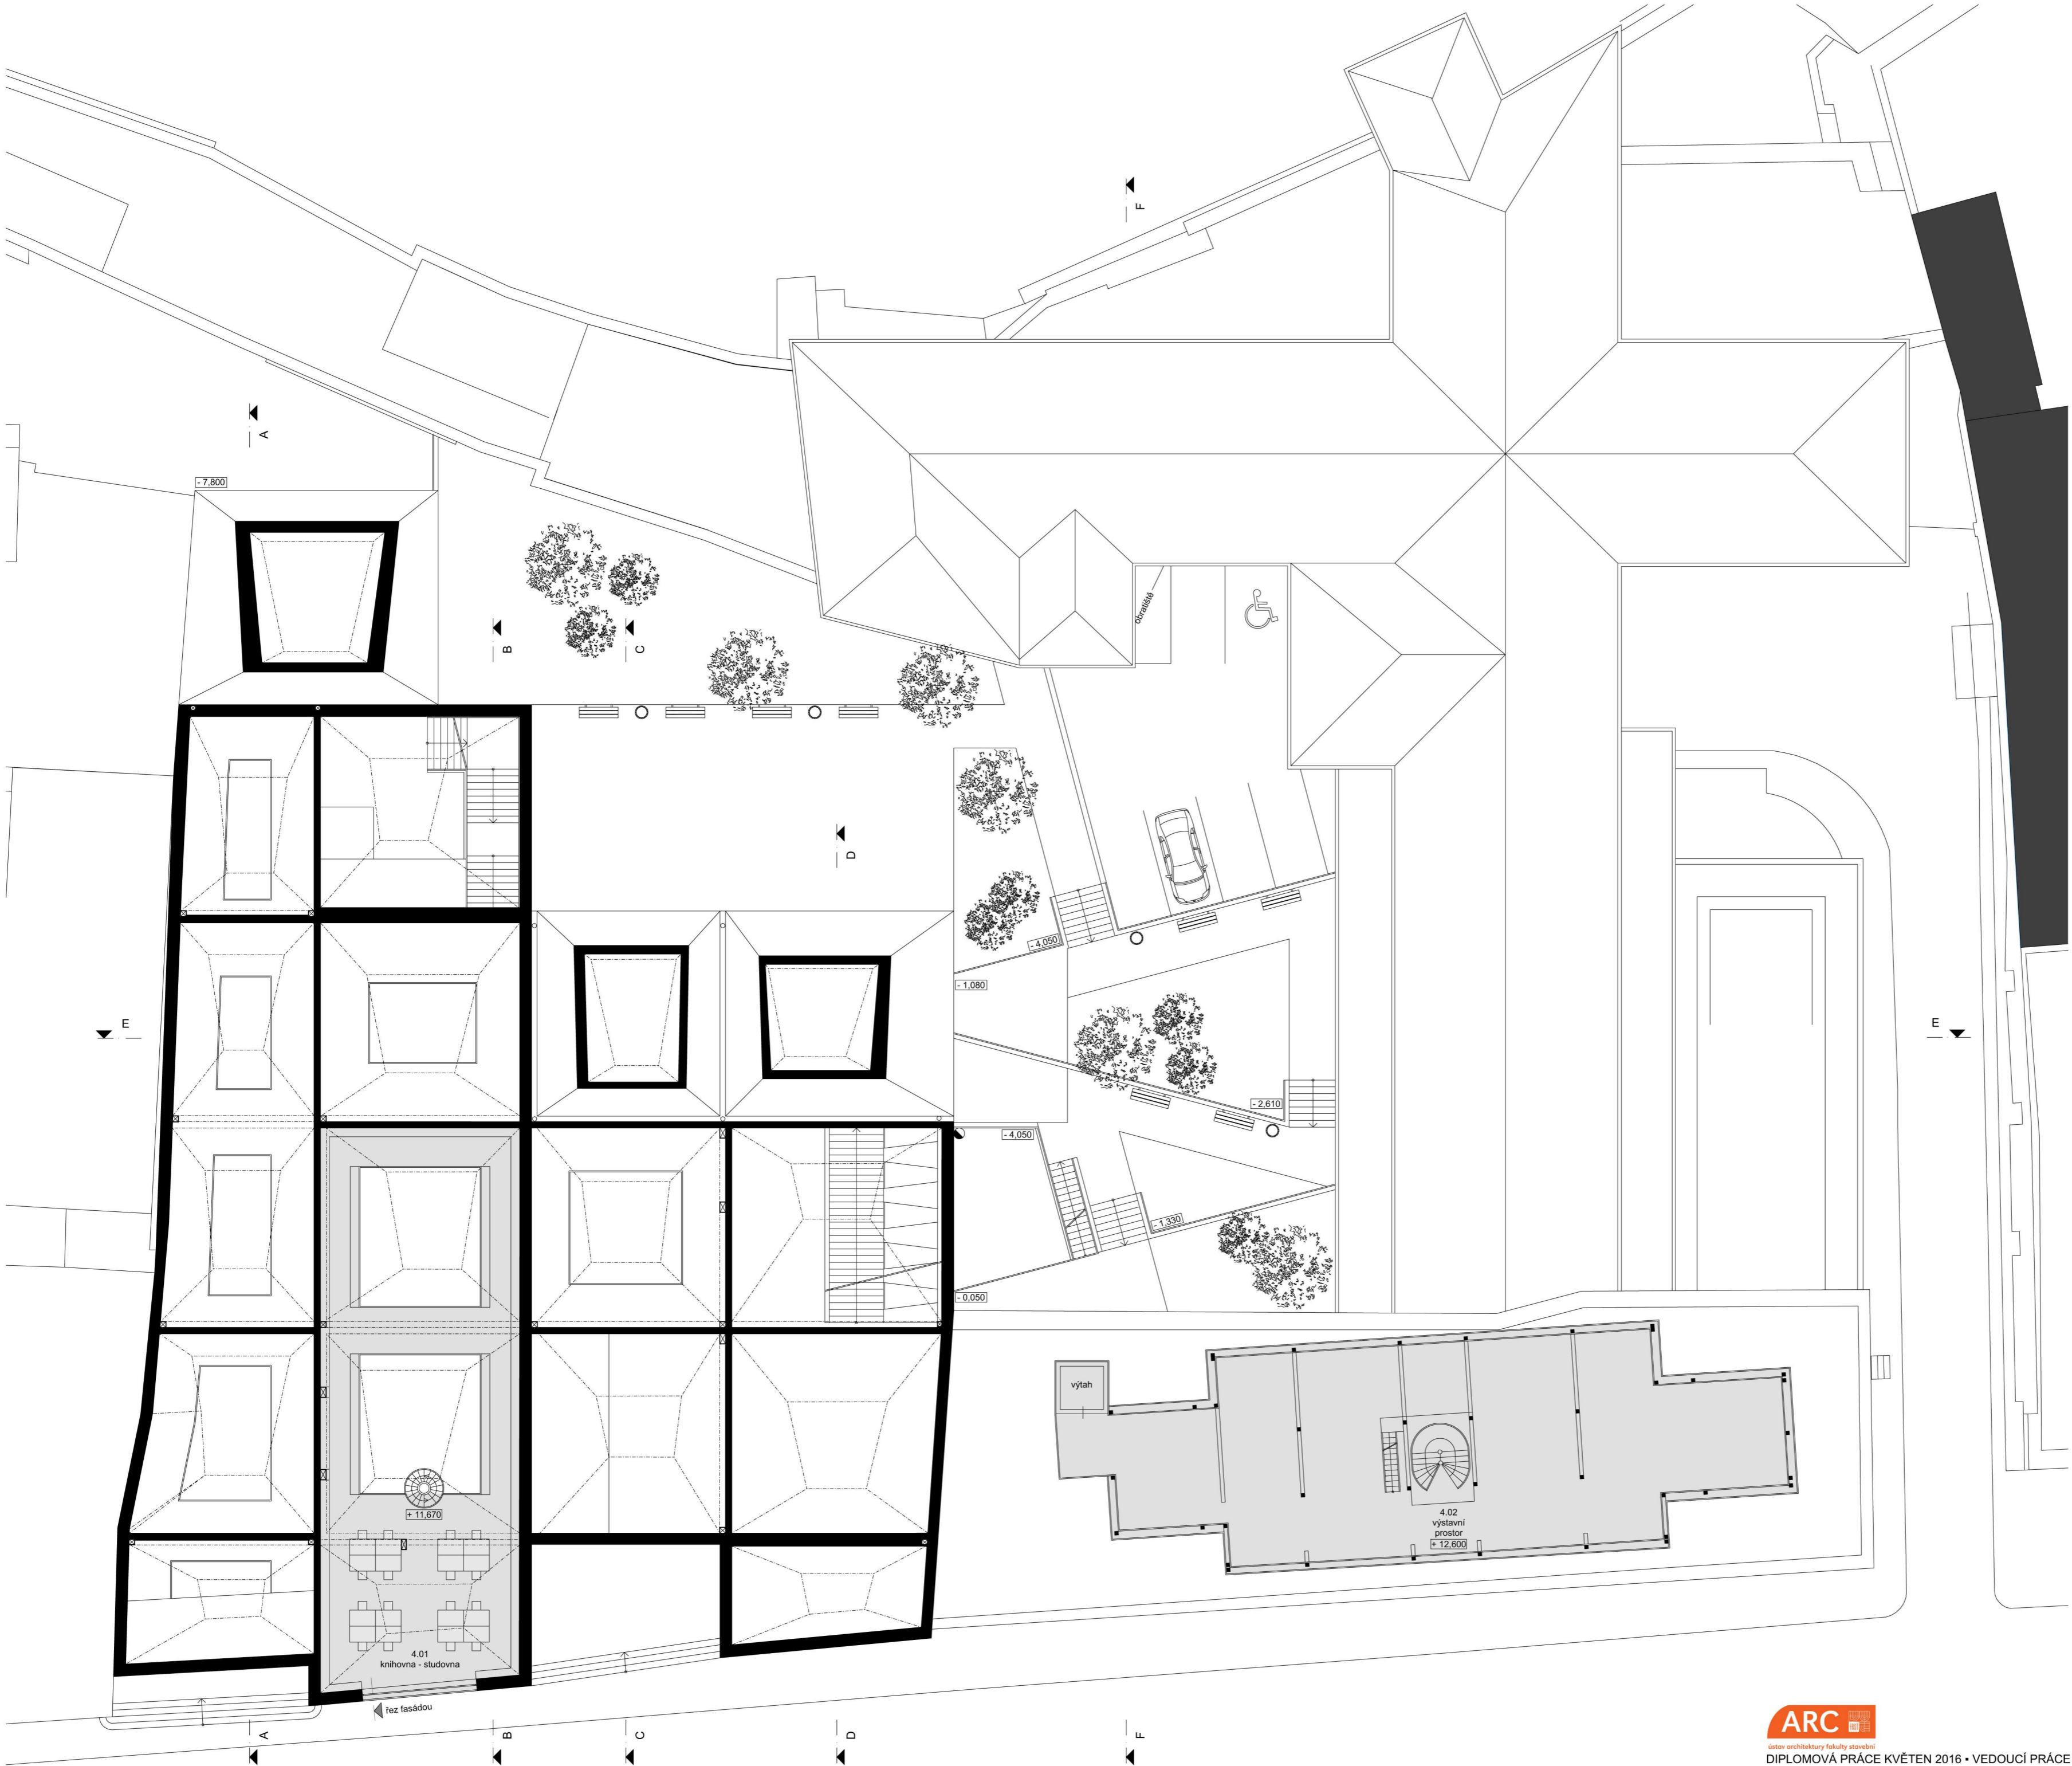


LEGENDA MÍSTNOSTÍ


NOVÁ BUDOVA SEFO		
4.01	KNIHOVNA - STUDOVNA	168,22 m²
STÁVAJÍCÍ BUDOVA MUZEA UMĚNÍ OLOMOUČ		
4.02	VÝSTAVNÍ PROSTOR	241,35 m²

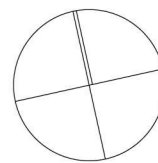


PŘÍČNÝ ŘEZ A-A

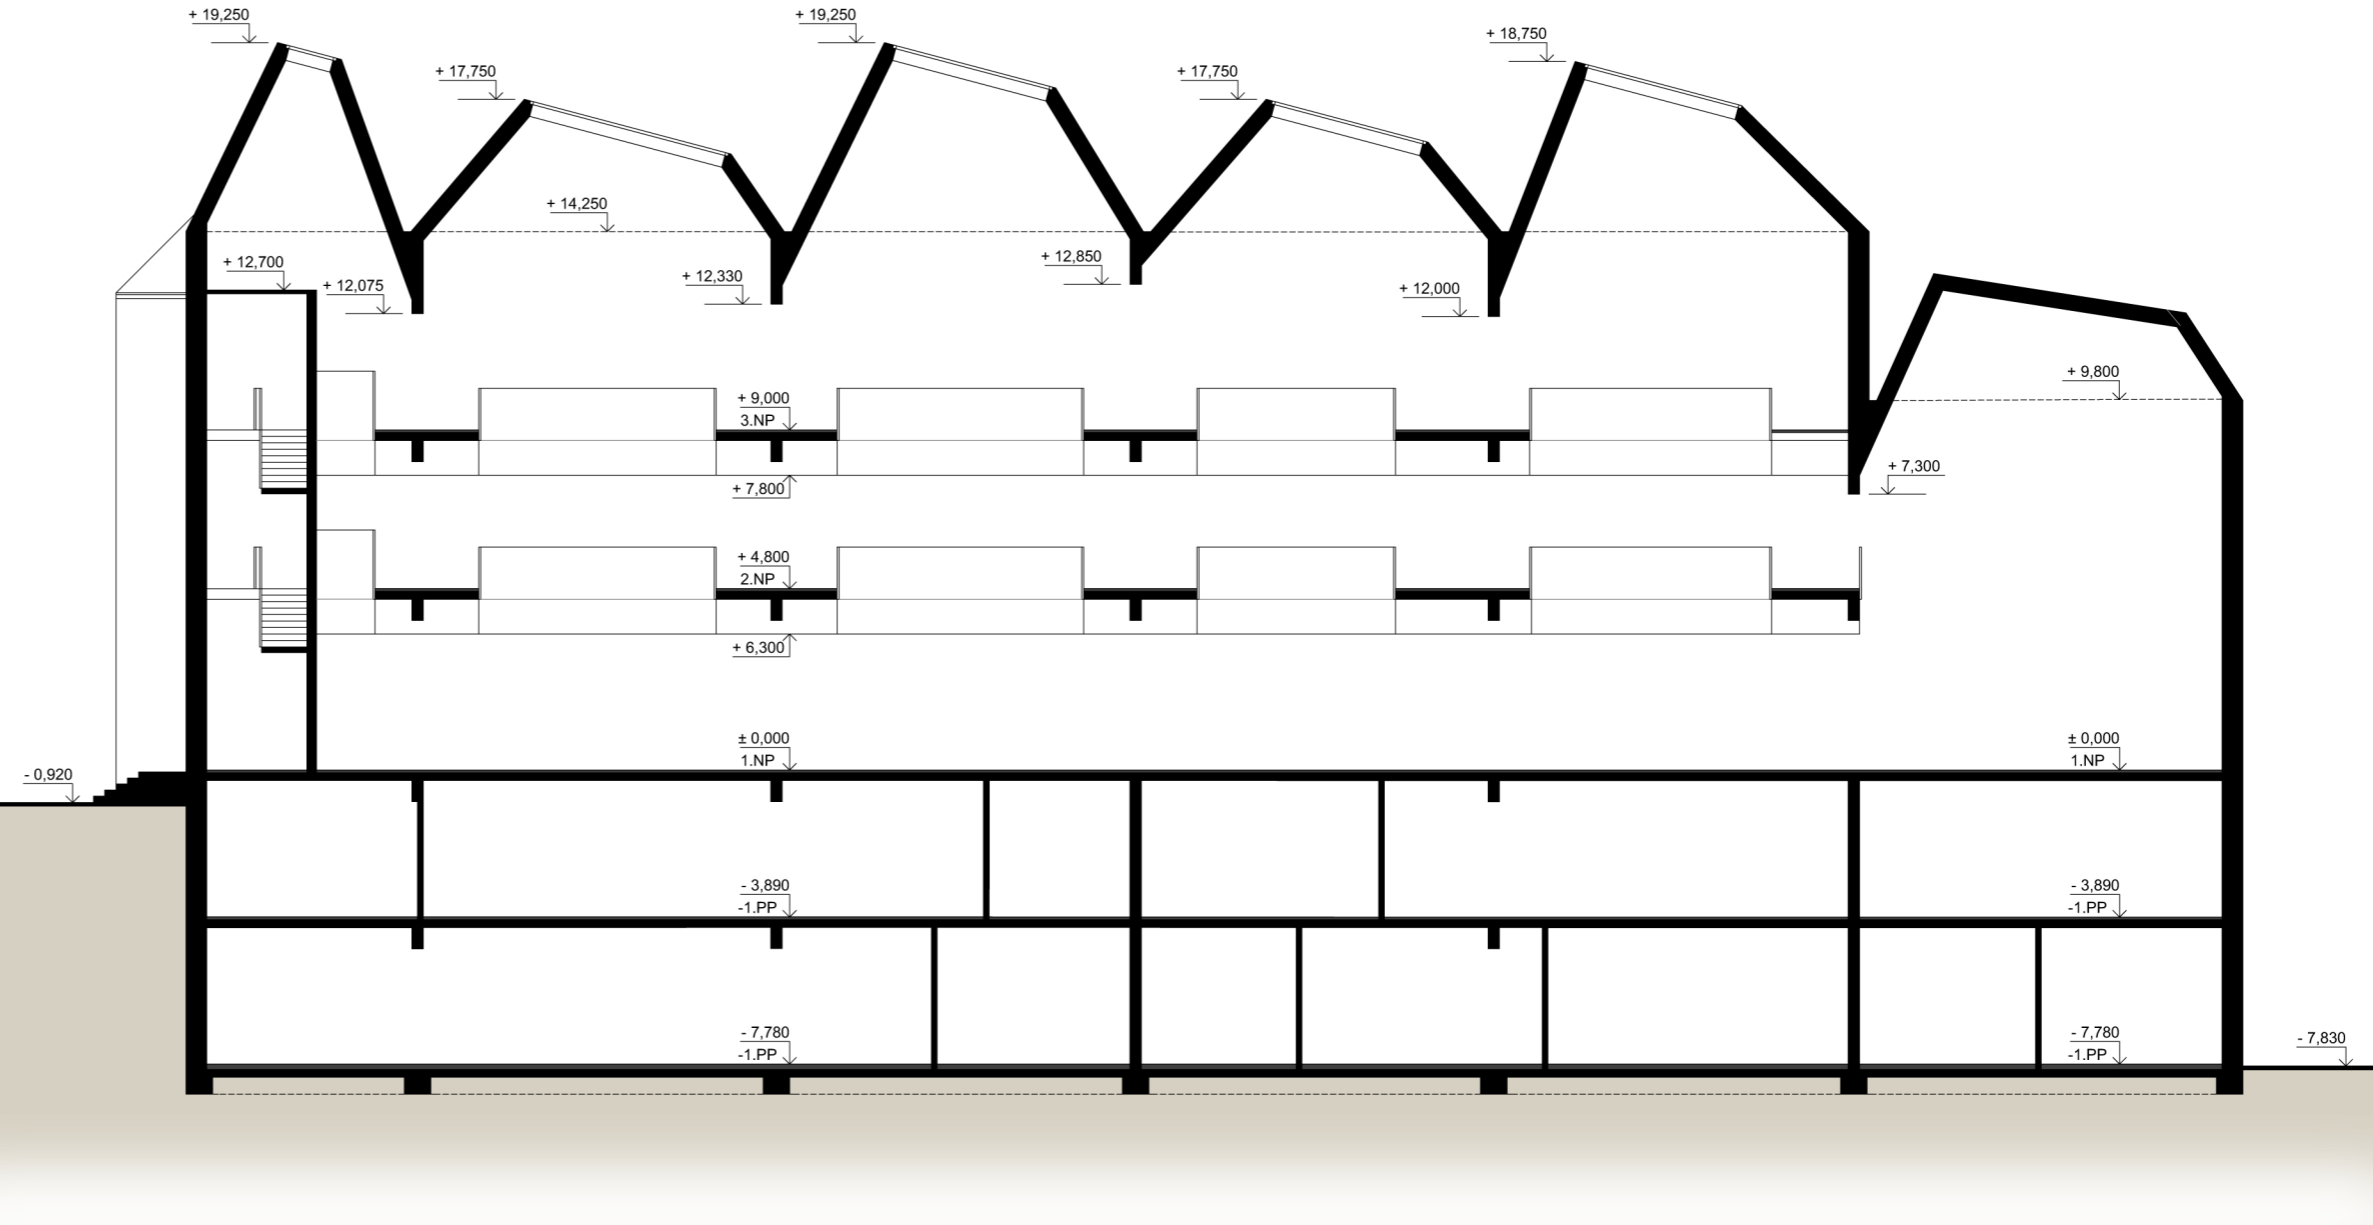


PŘÍČNÝ ŘEZ B-B

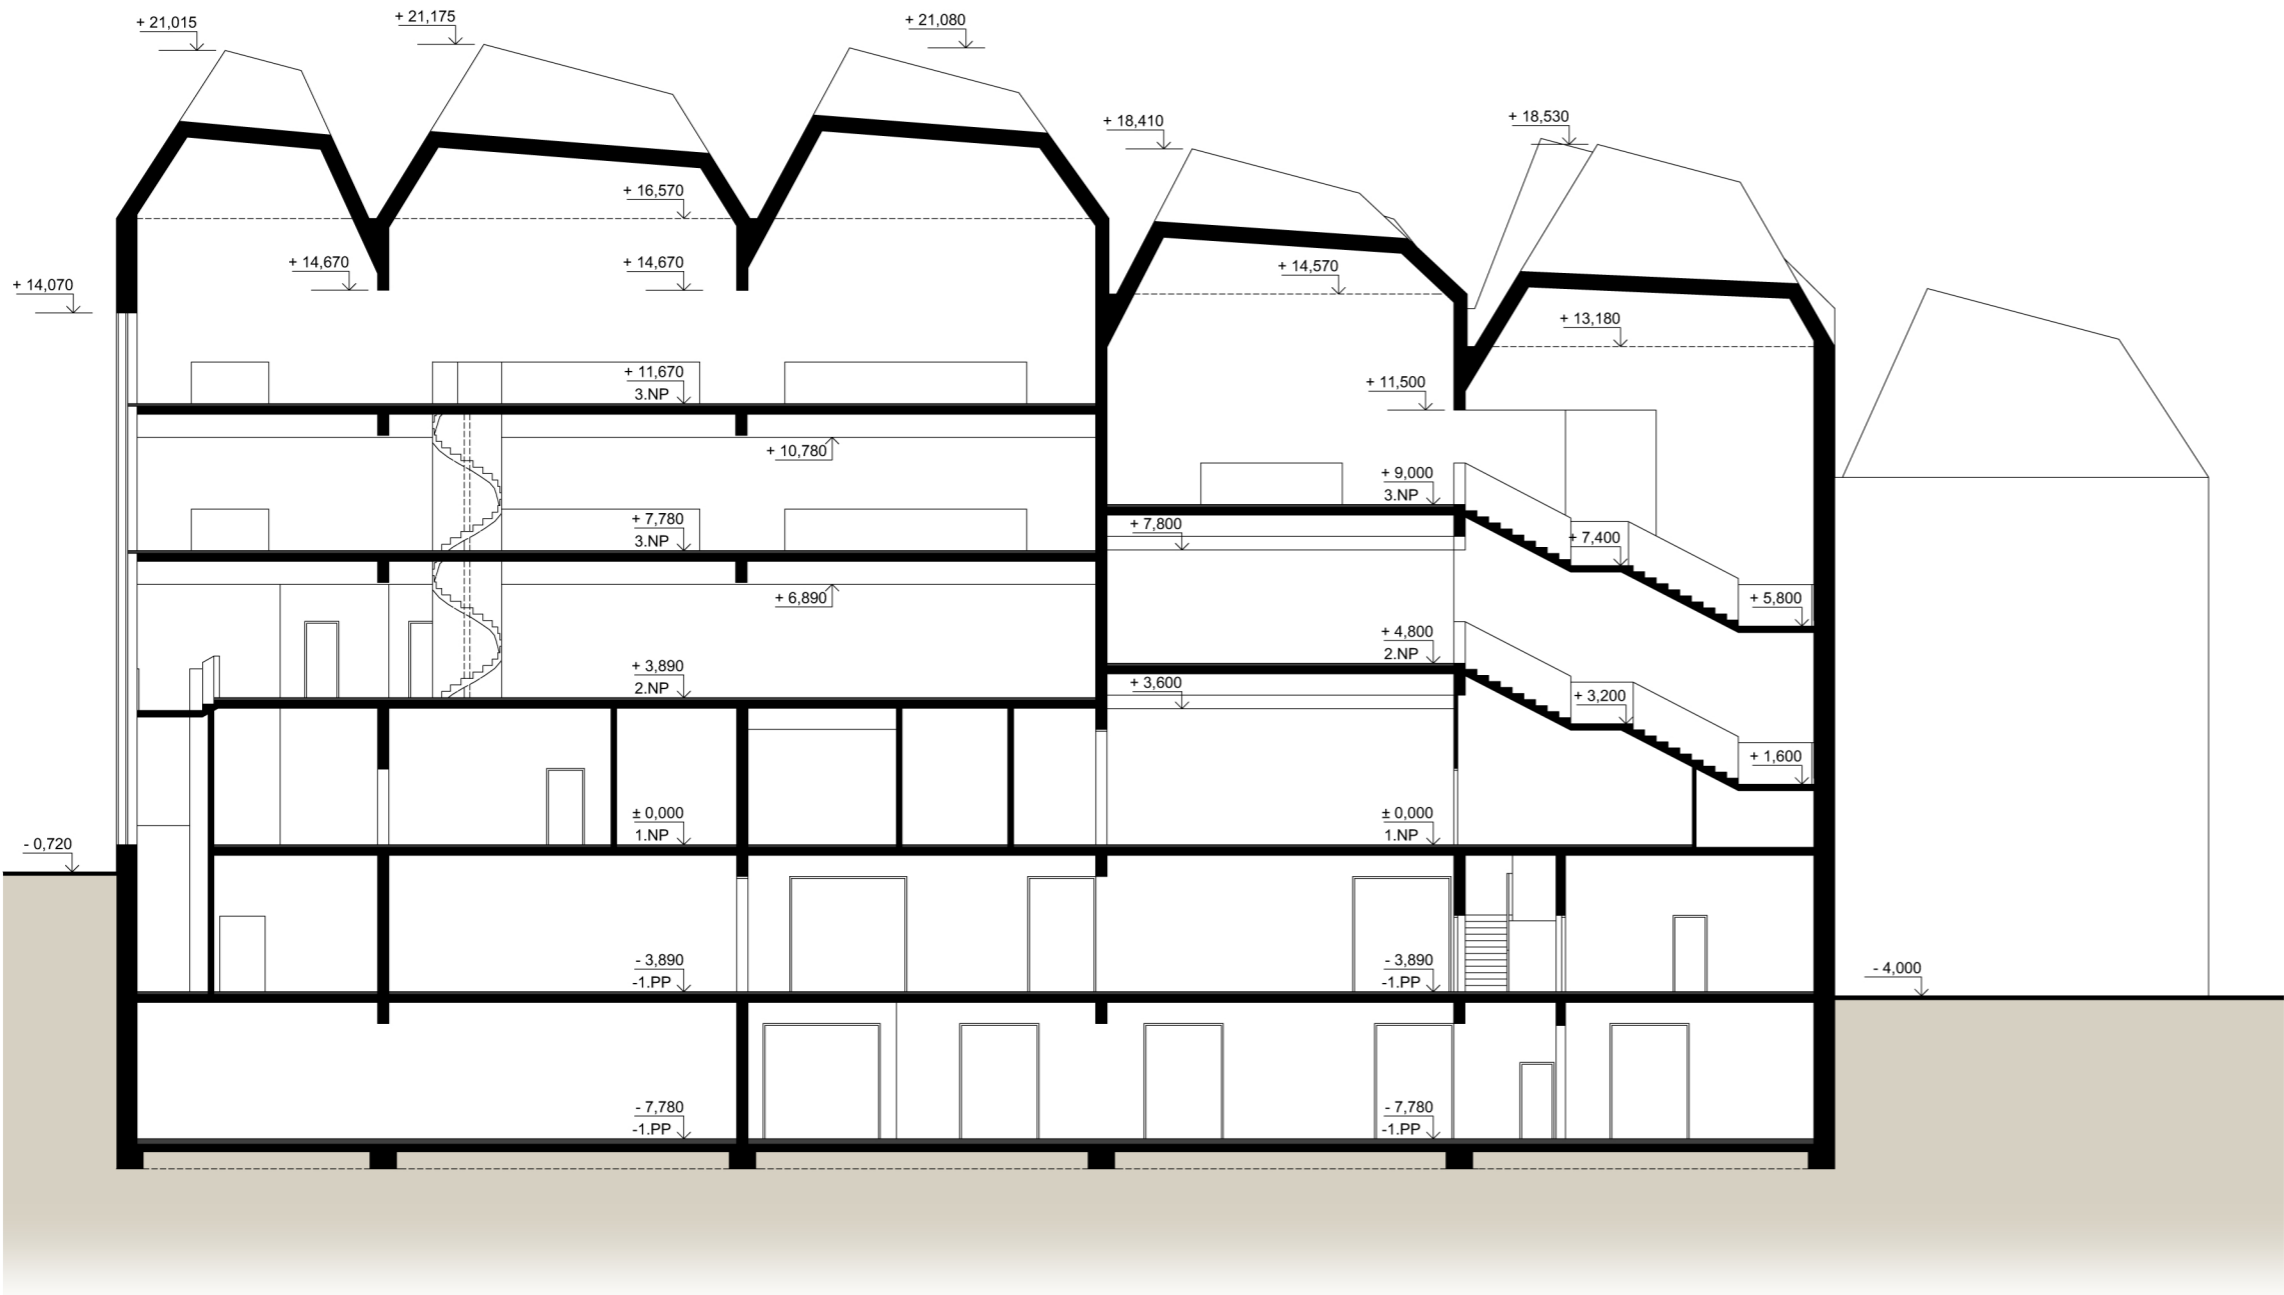



PŘÍČNÝ ŘEZ C - C

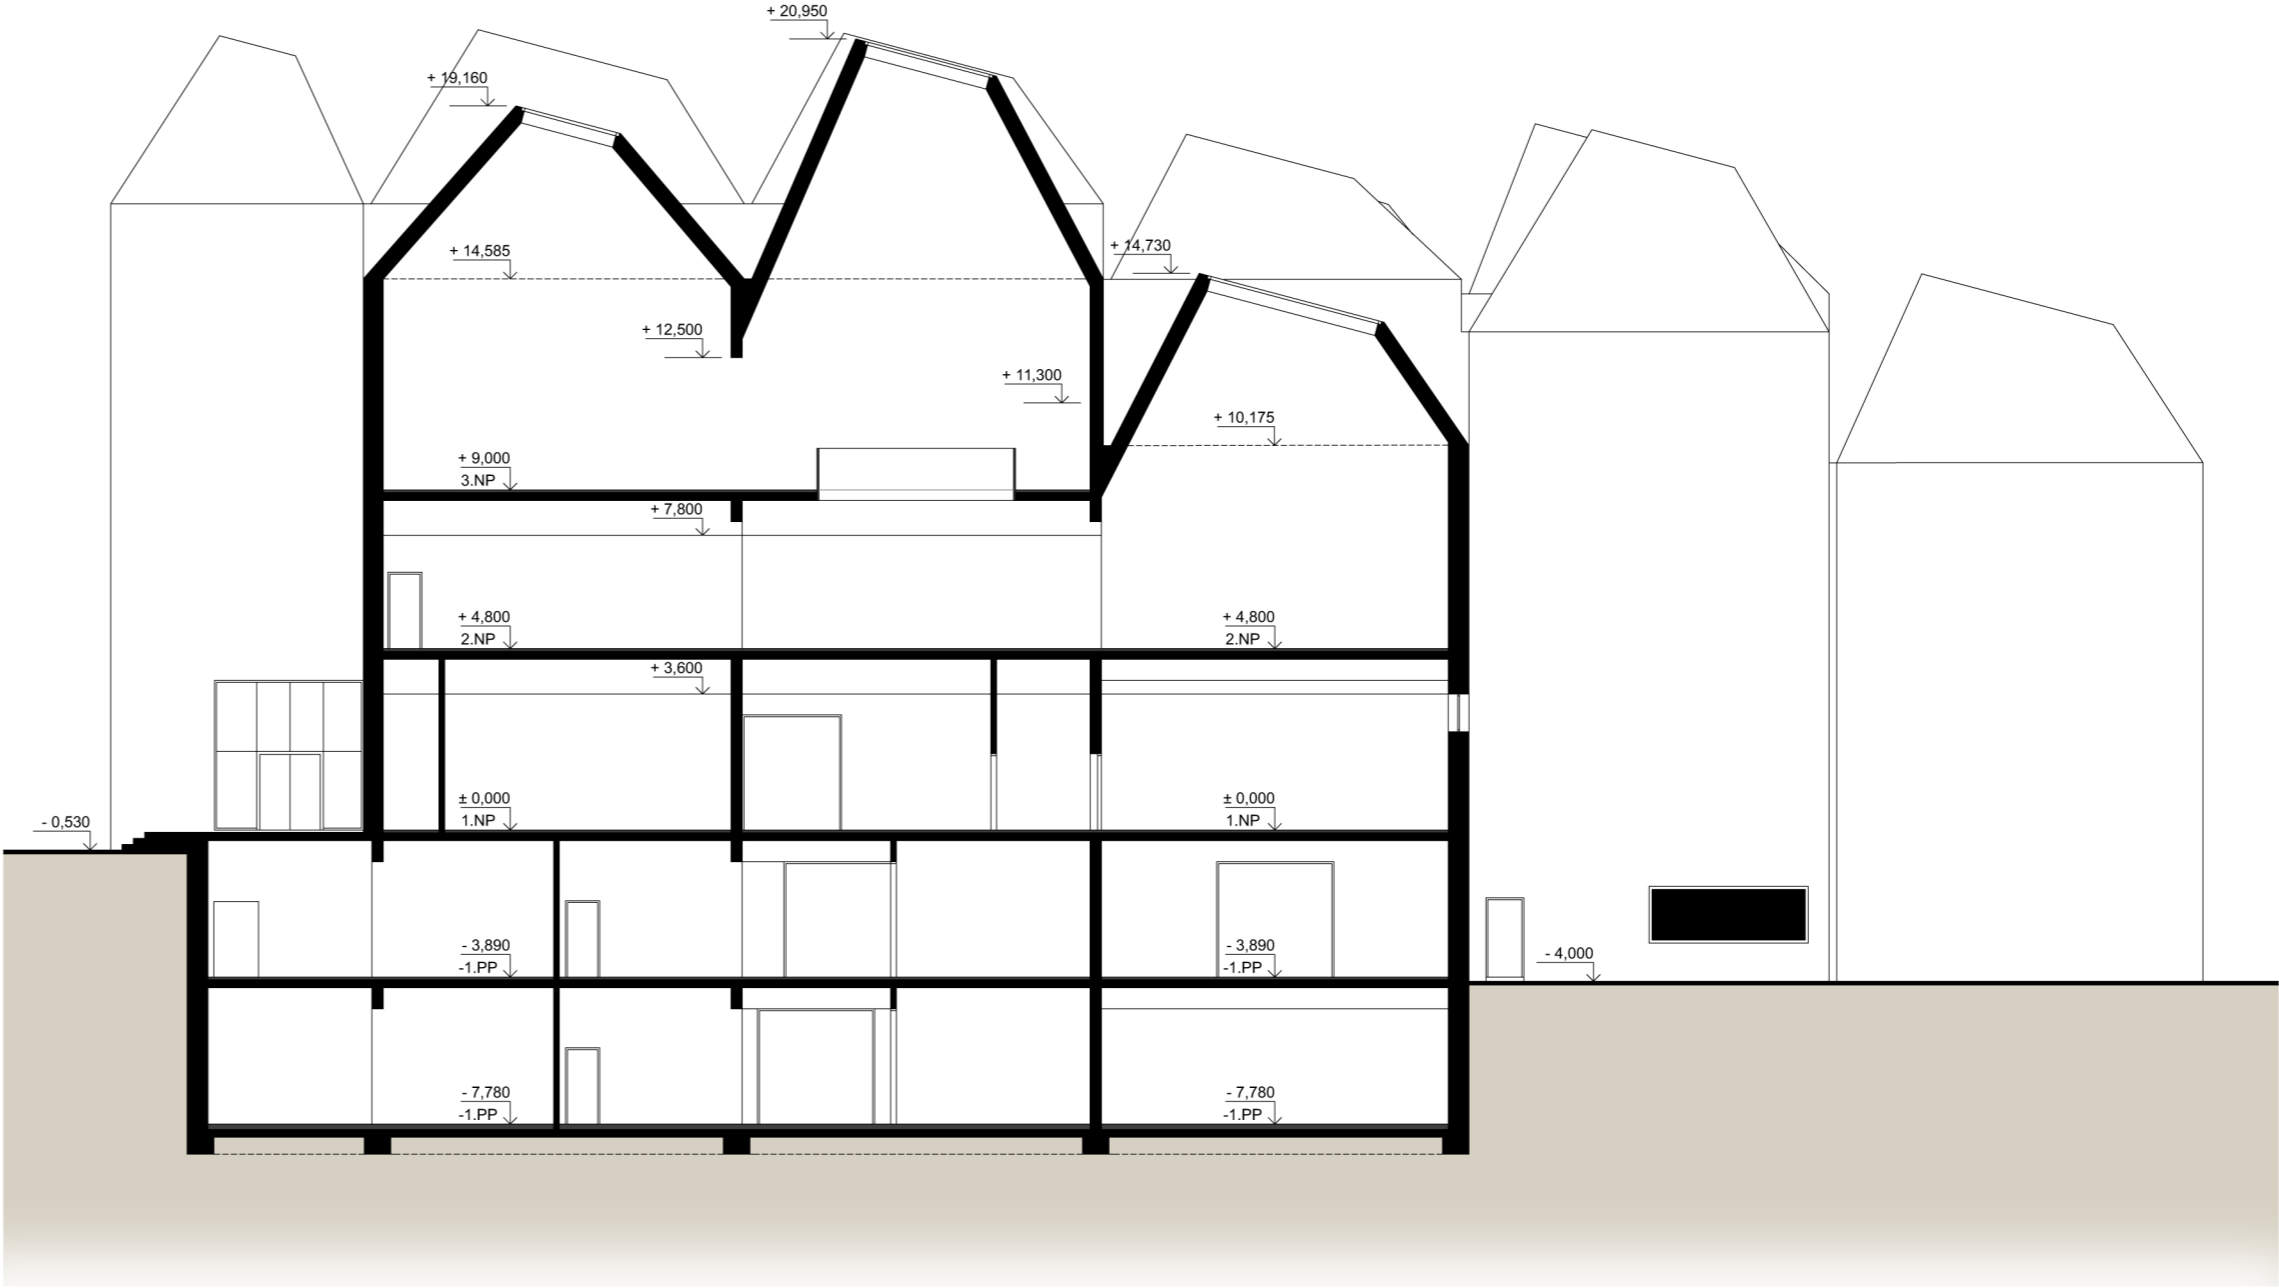


PŘÍČNÝ ŘEZ D - D

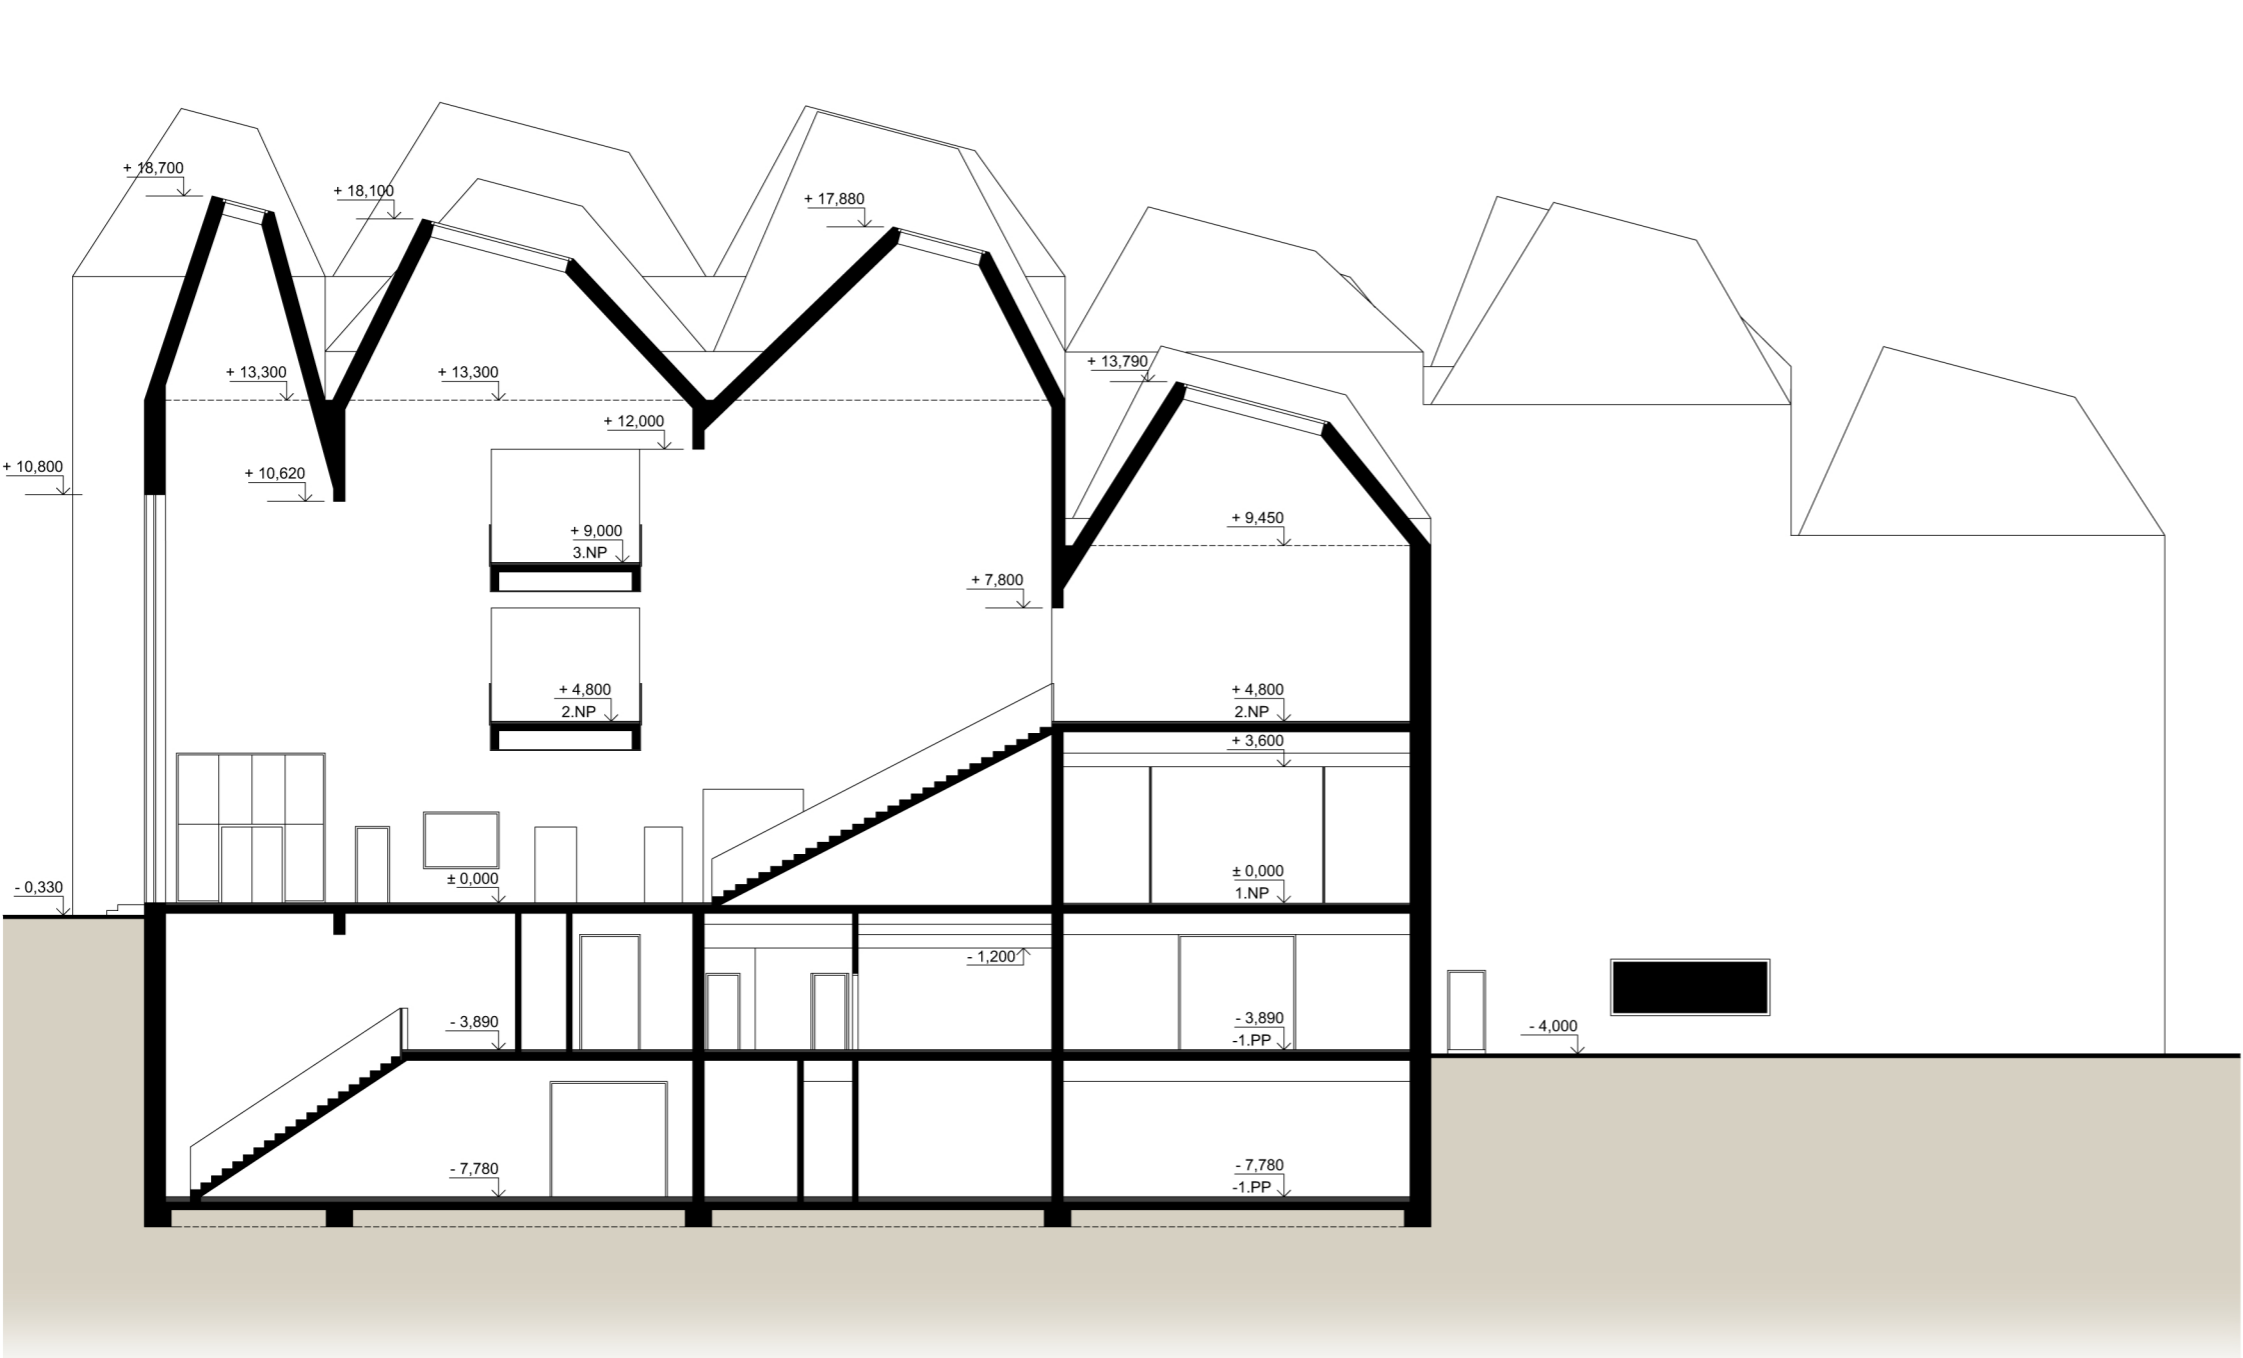


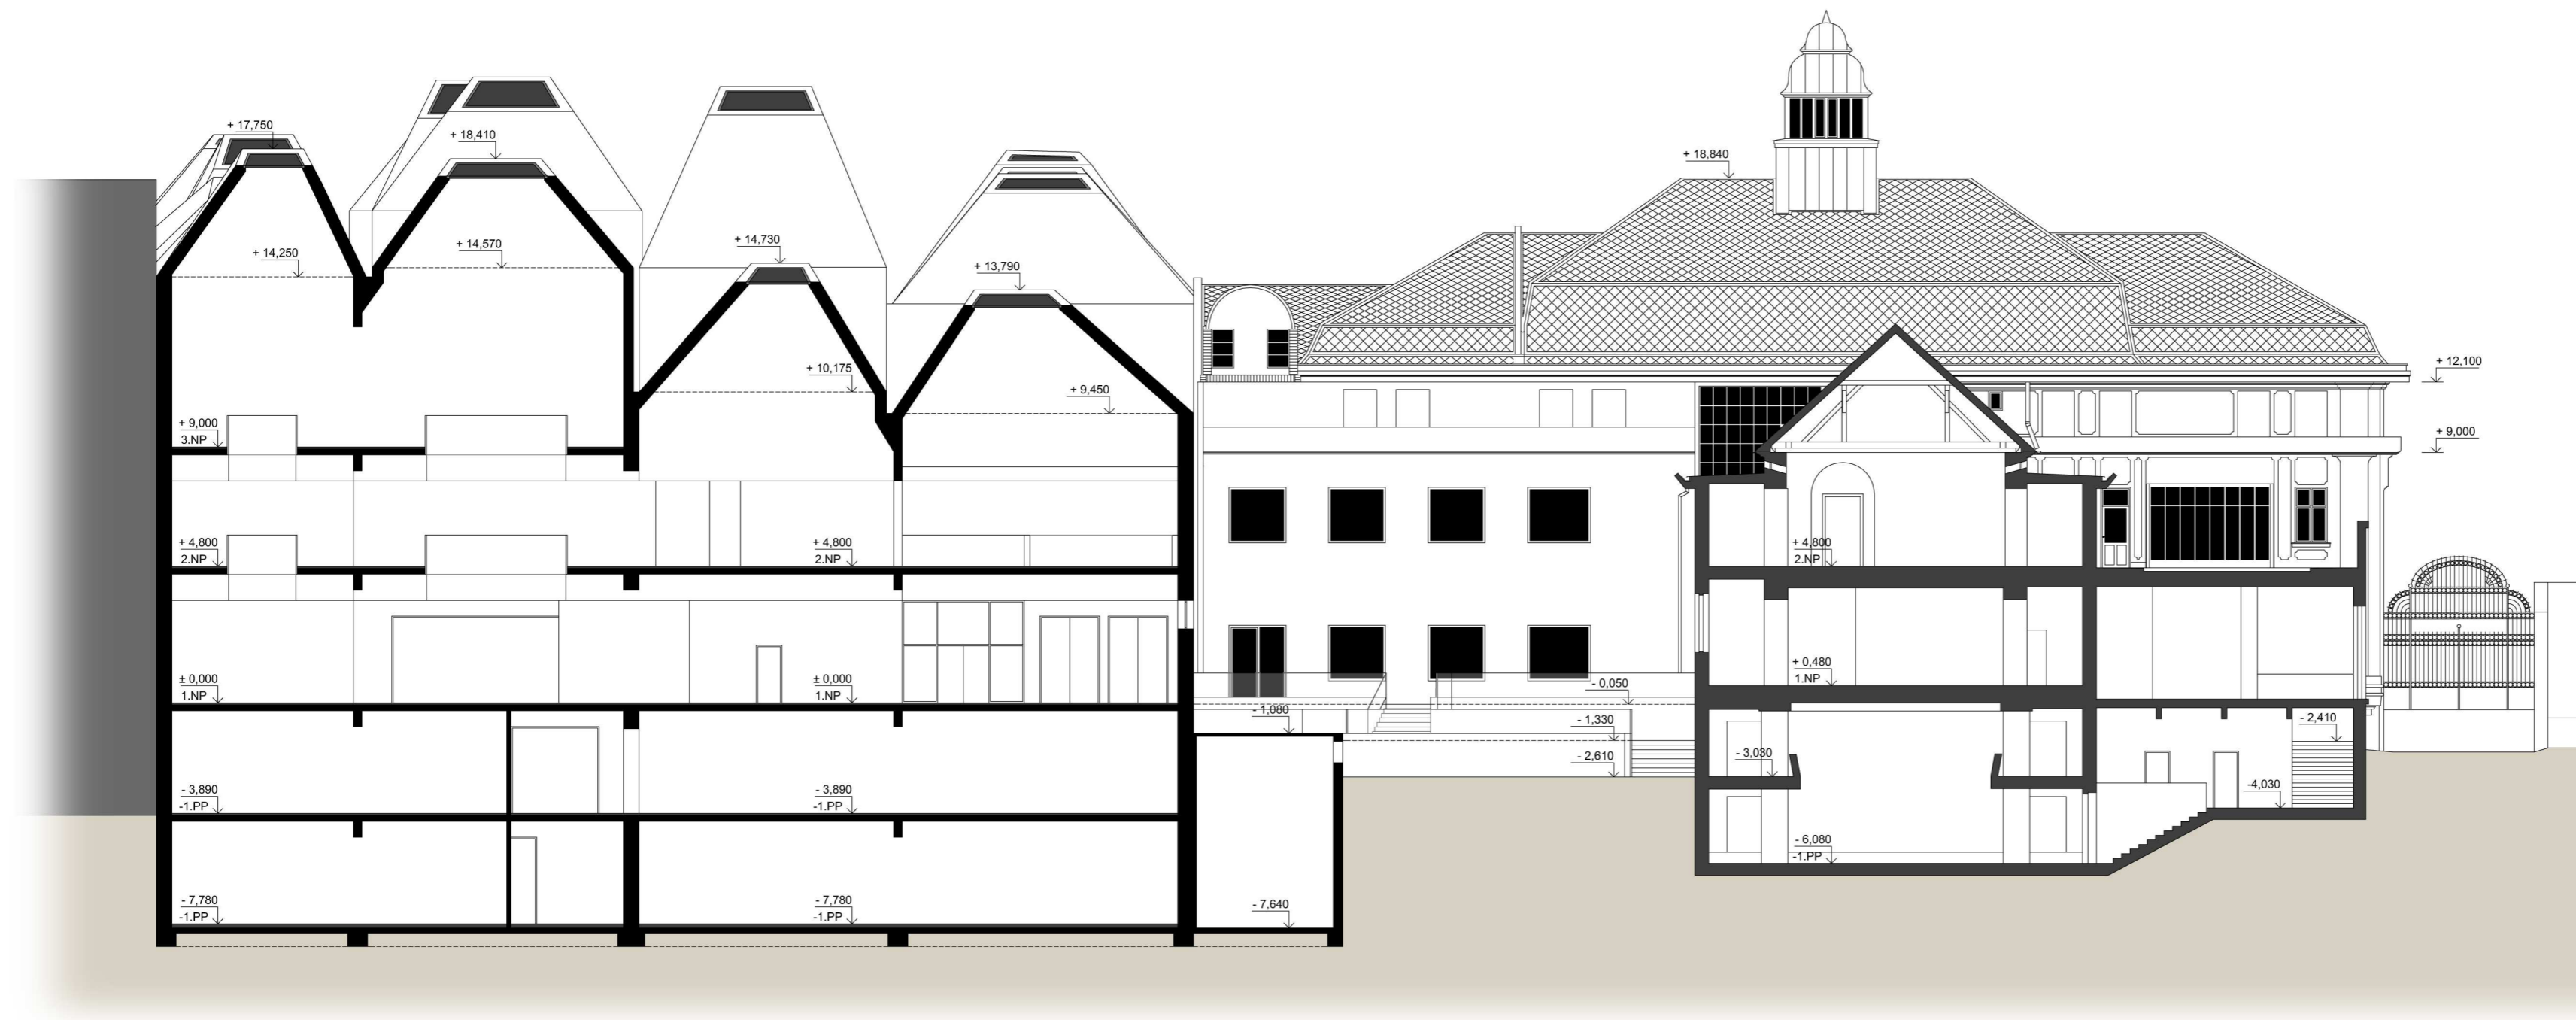

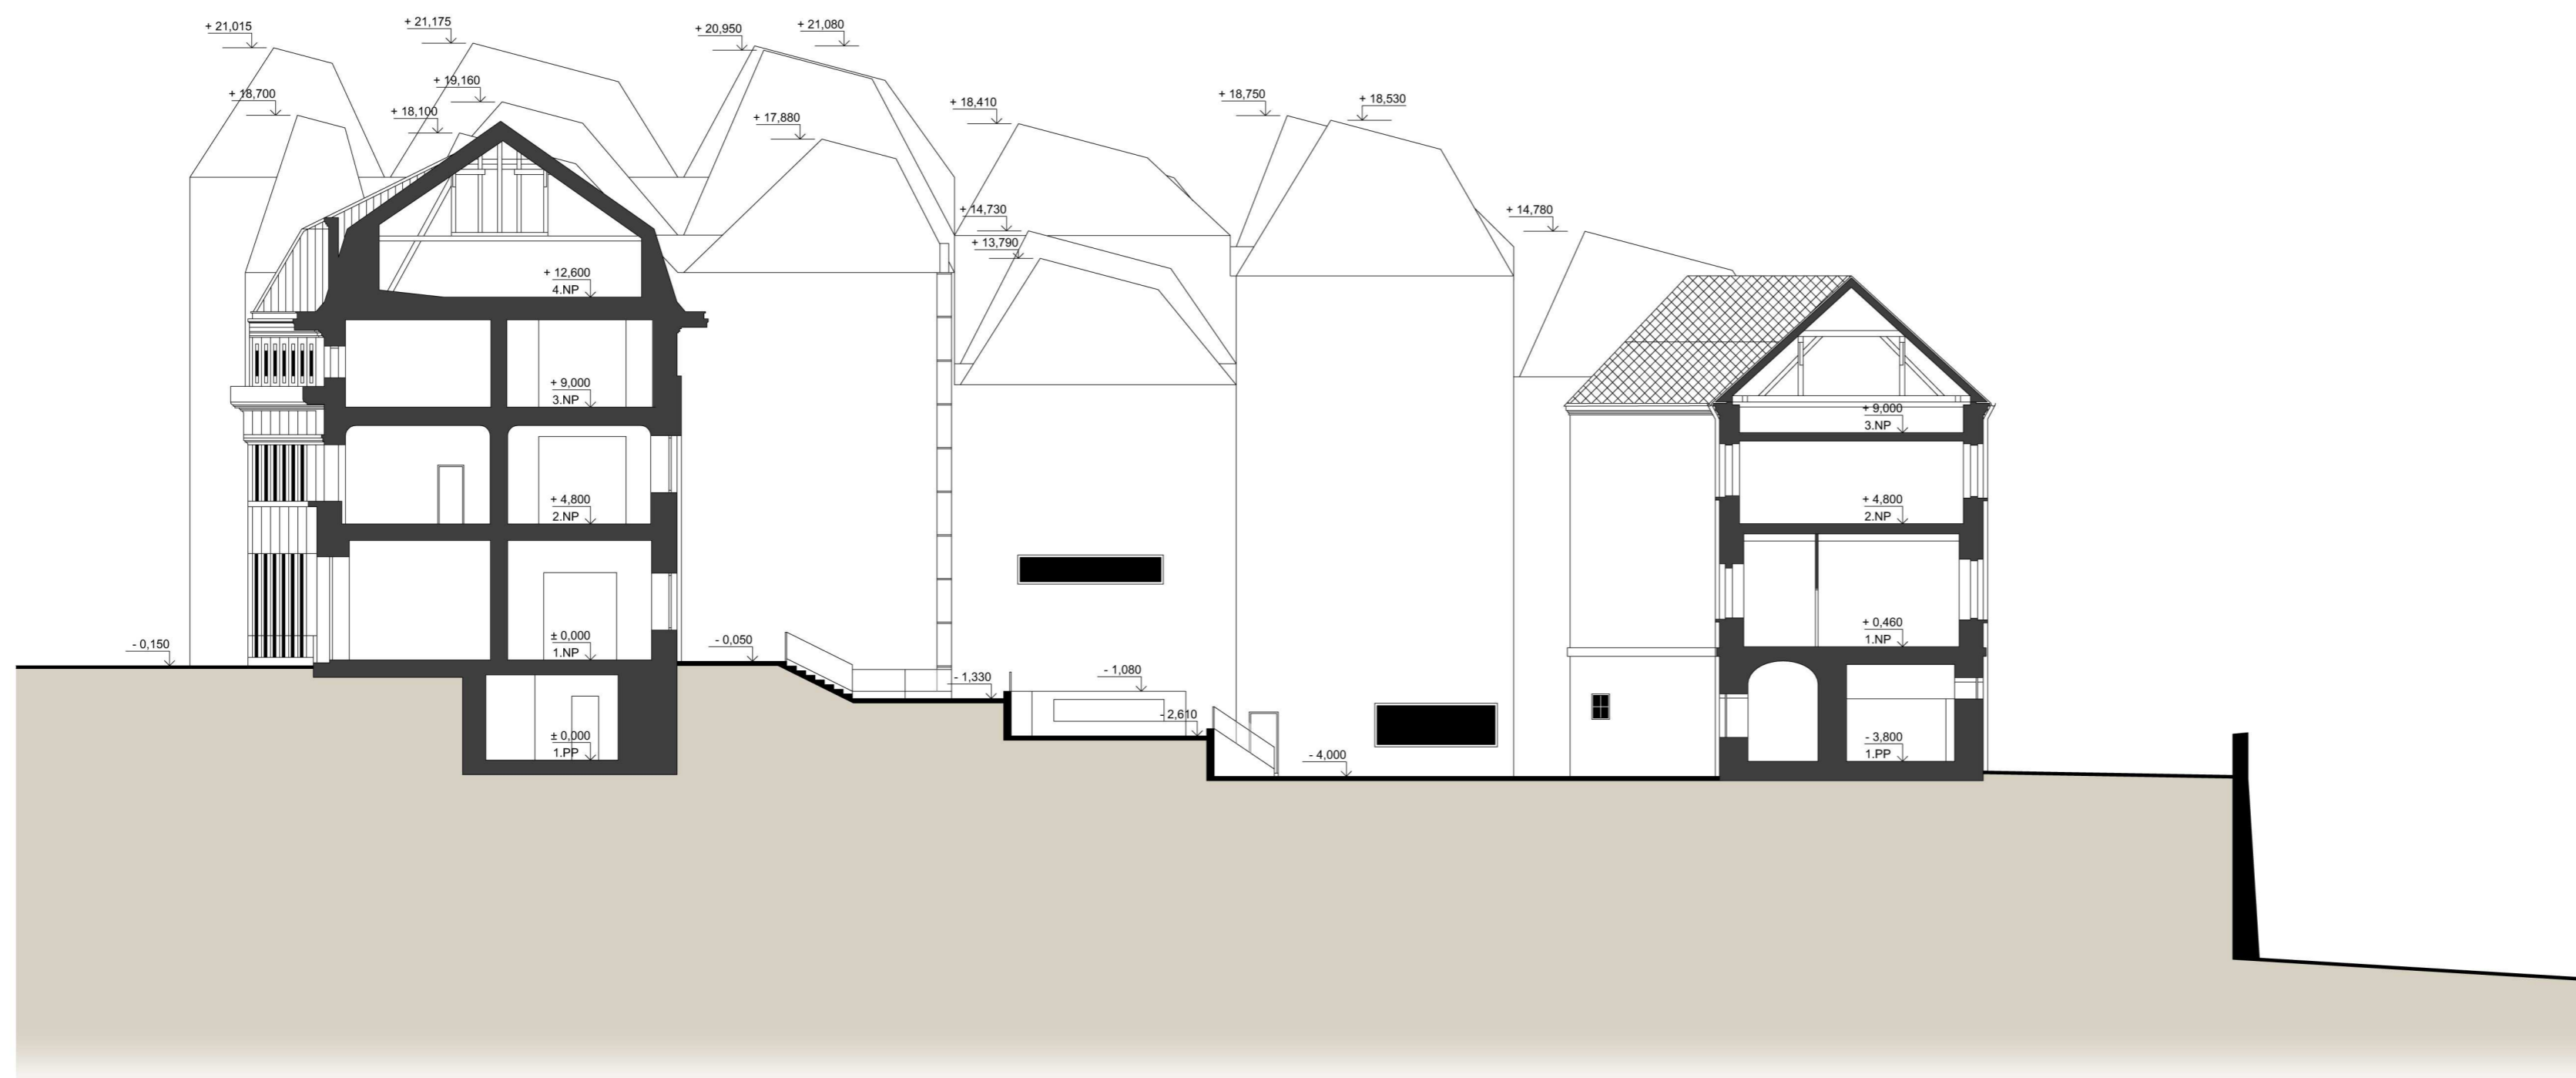


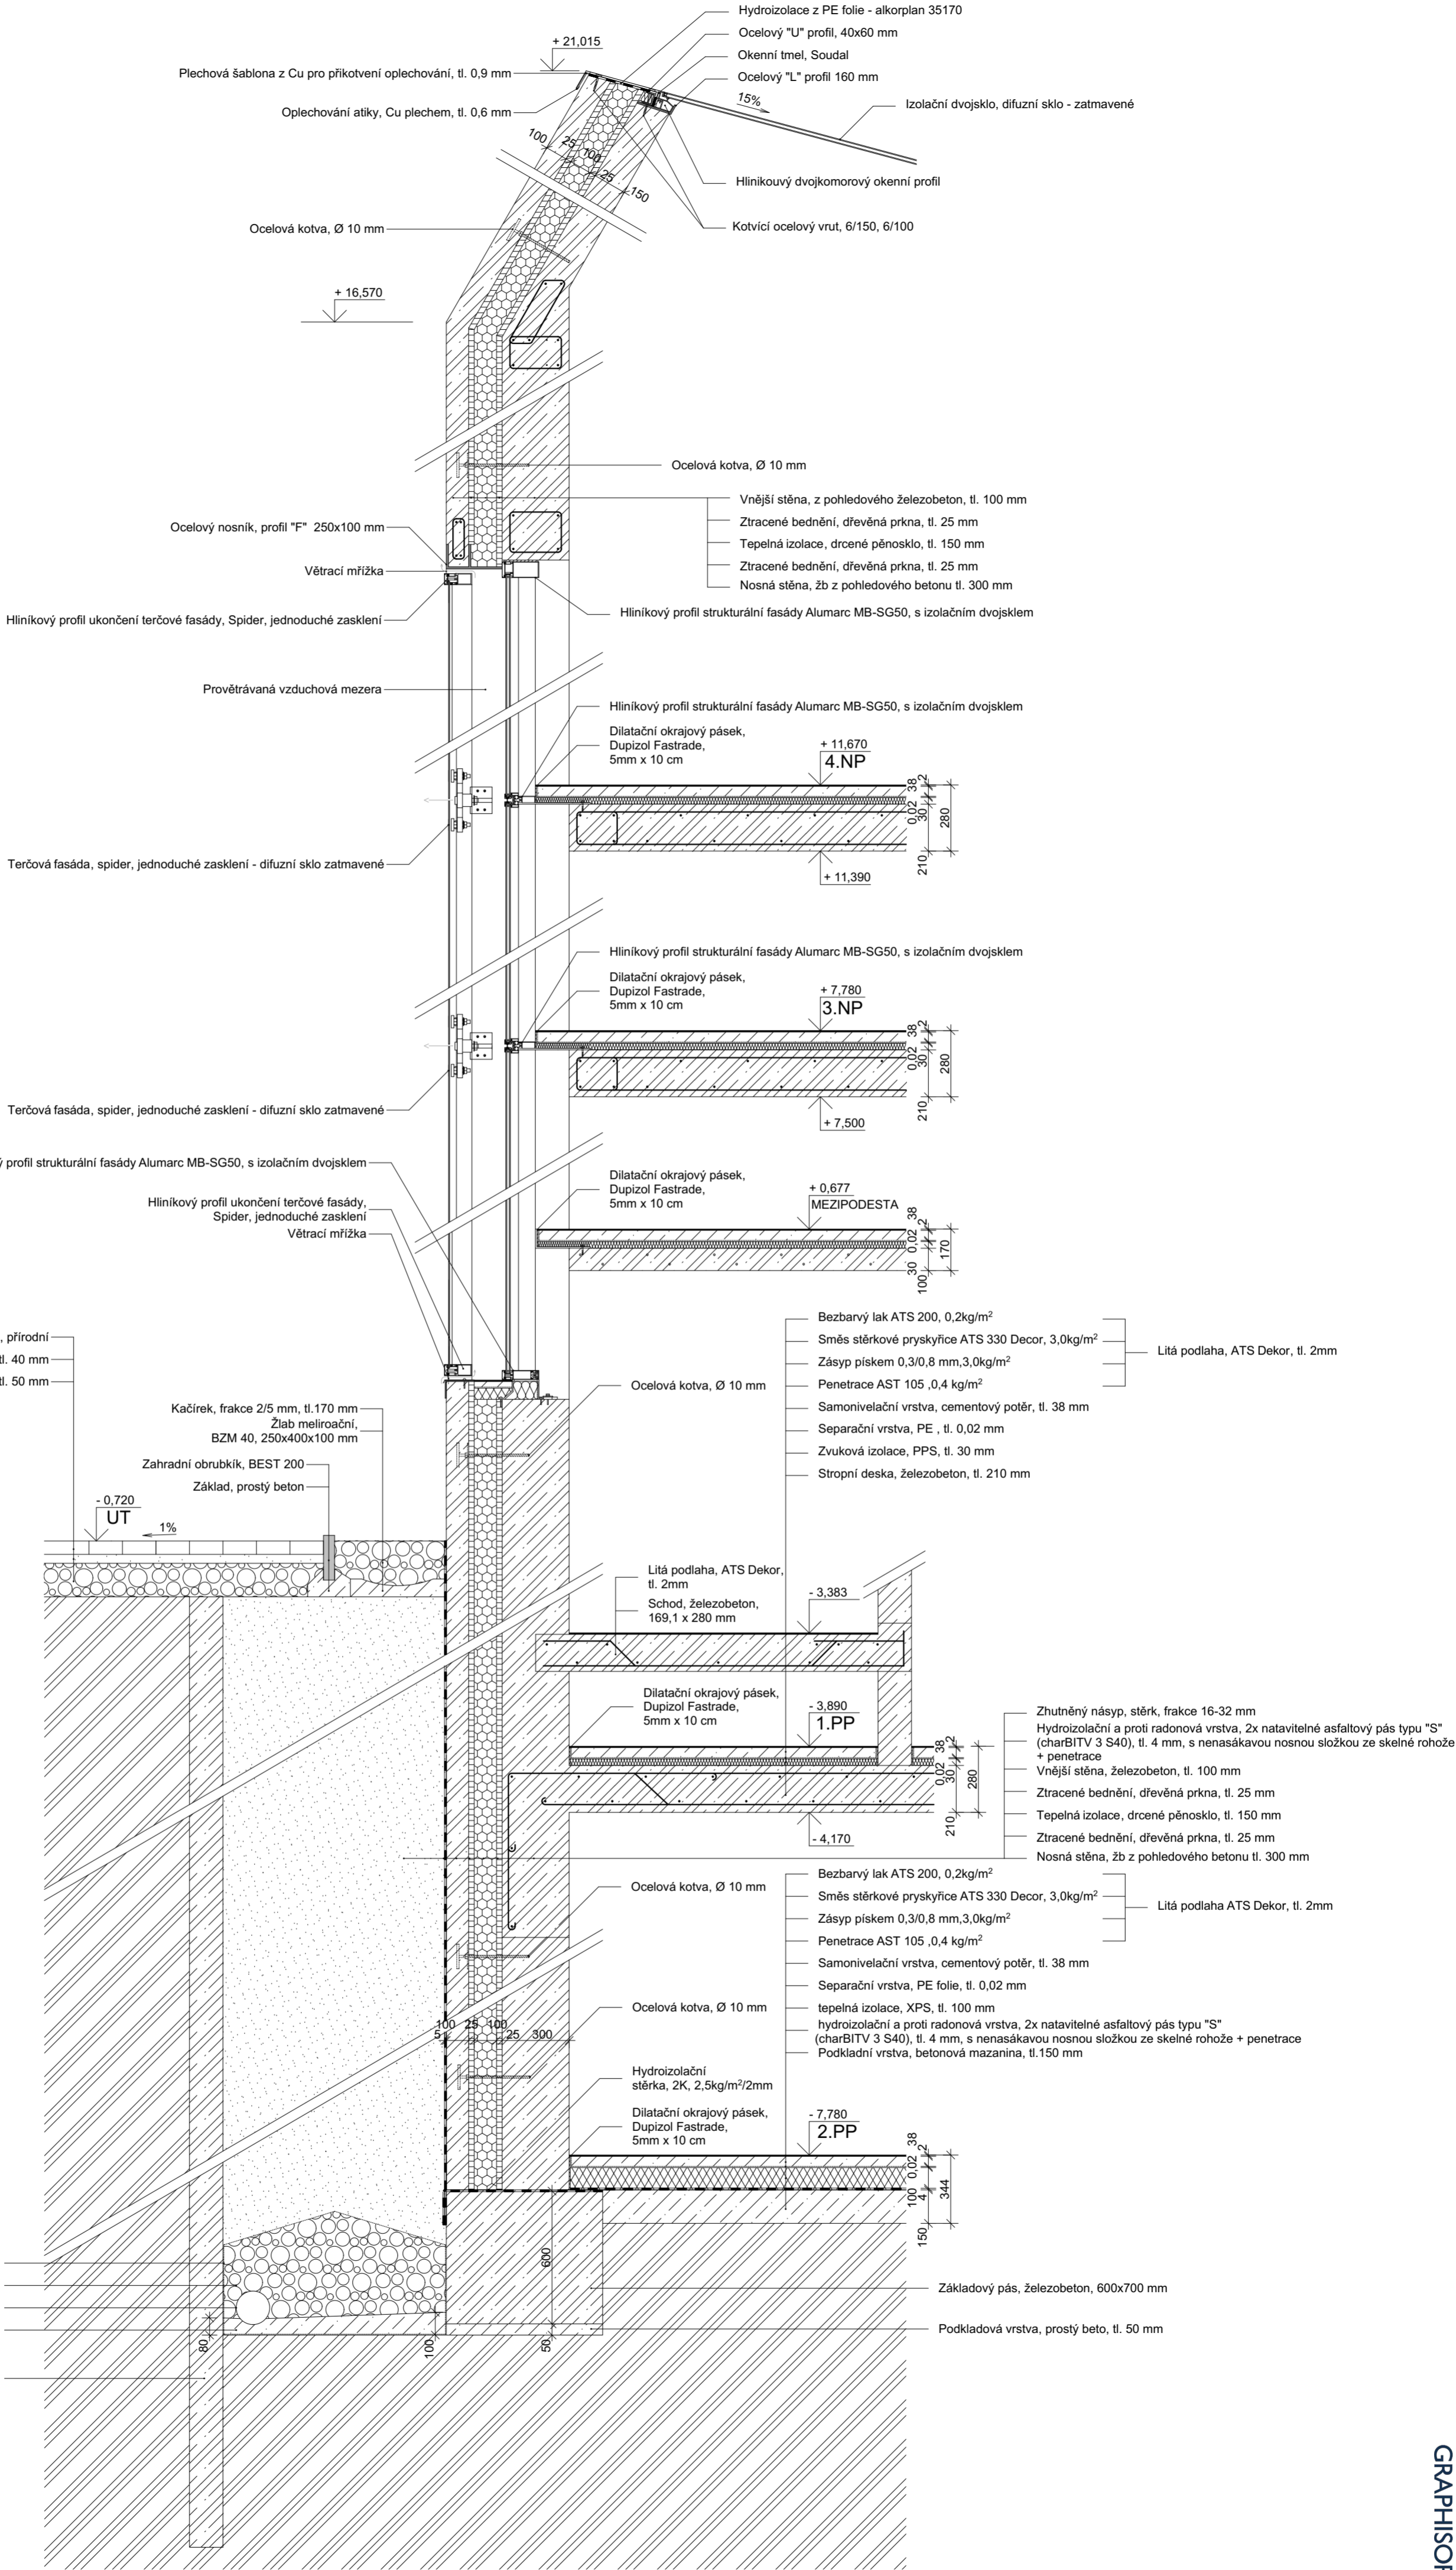




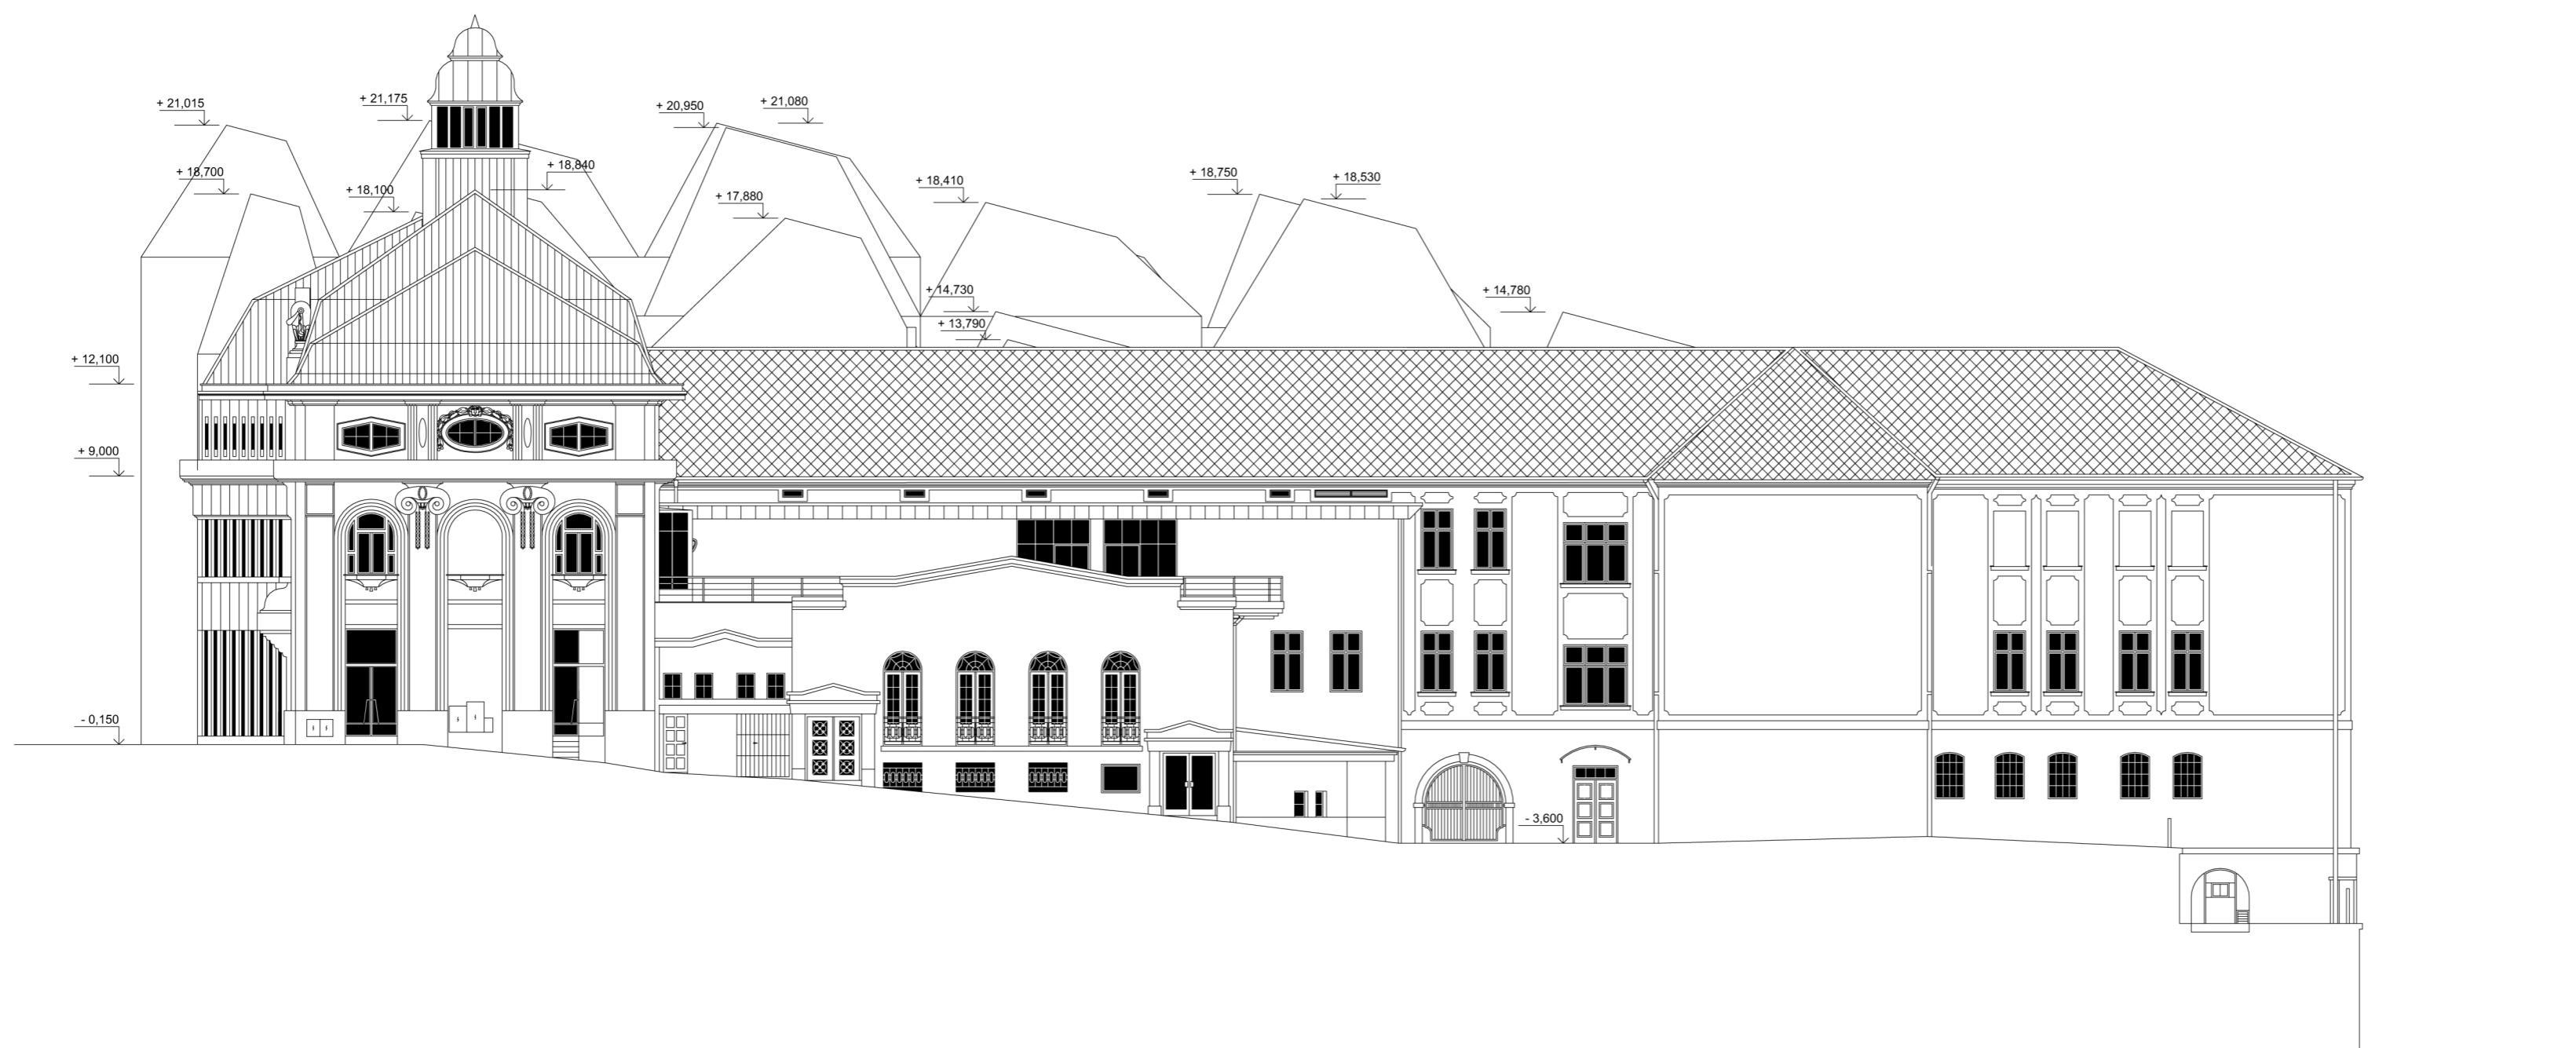


ŘEZ A-A M1:25

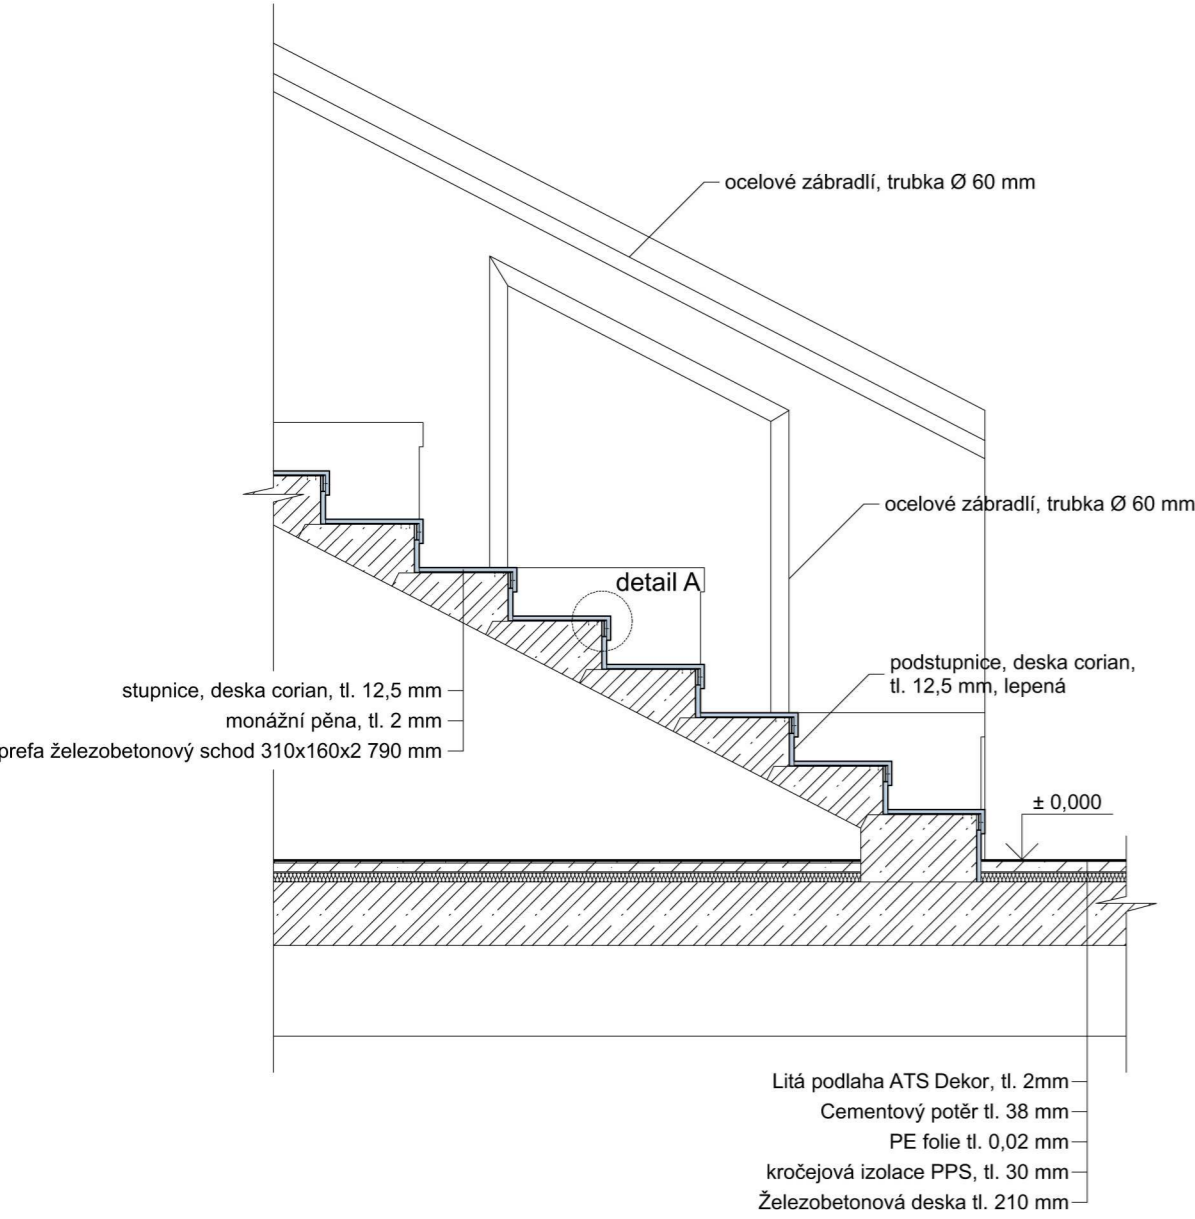


ŘEZ B-B M1:25

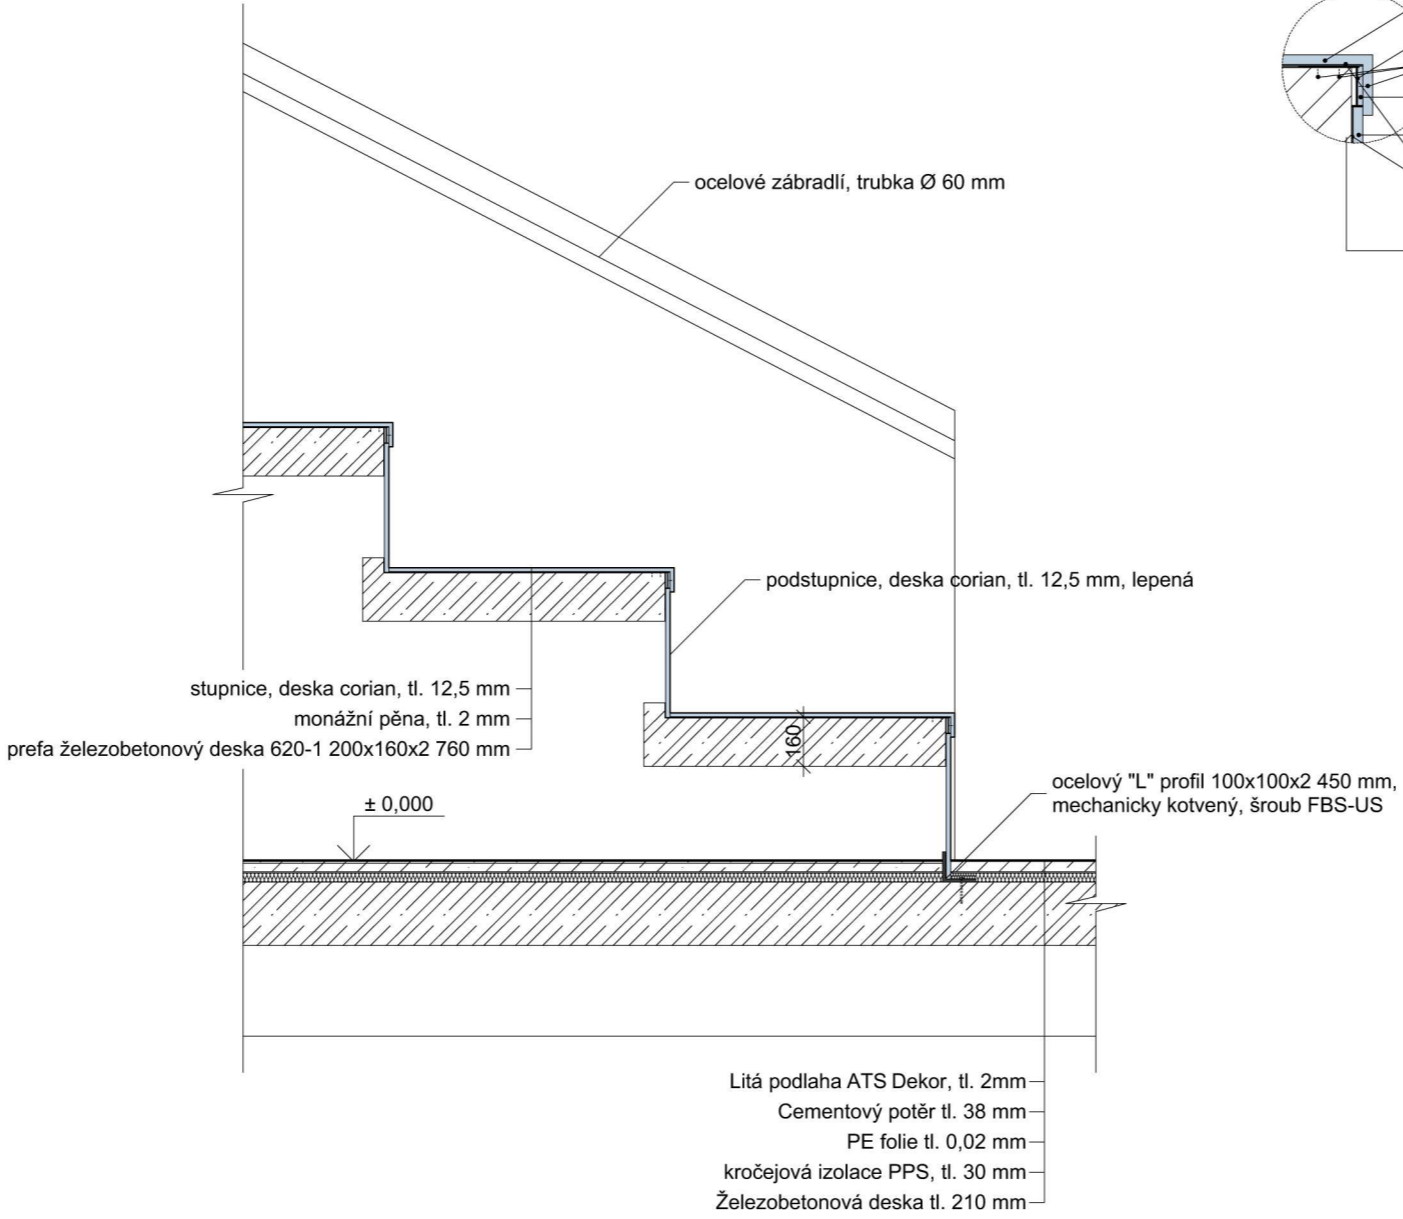

DETAIL "A" M1:10

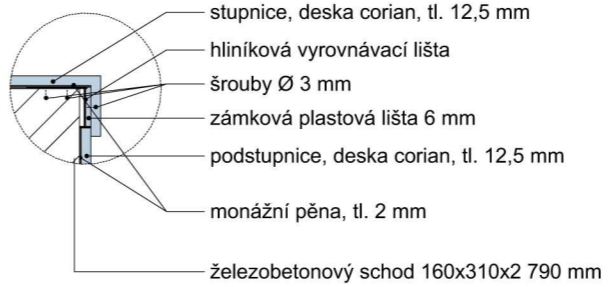

PŮDORYS M1:100

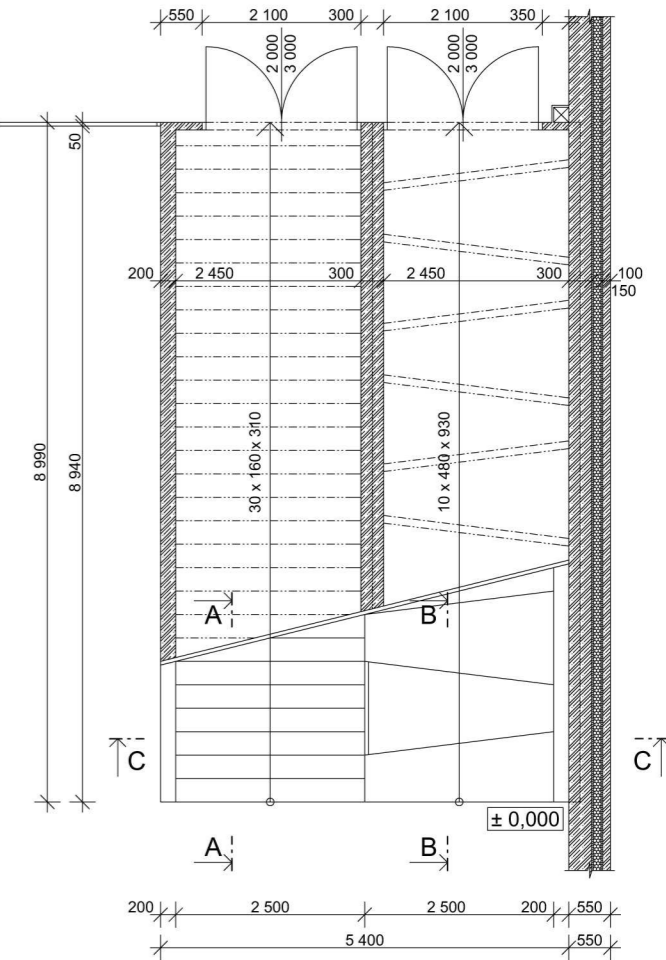

ŘEZ C-C M1:25

