




PRIEČNE REZY
M1:50
REZ A-A' S POHLADOM NA PODPORY

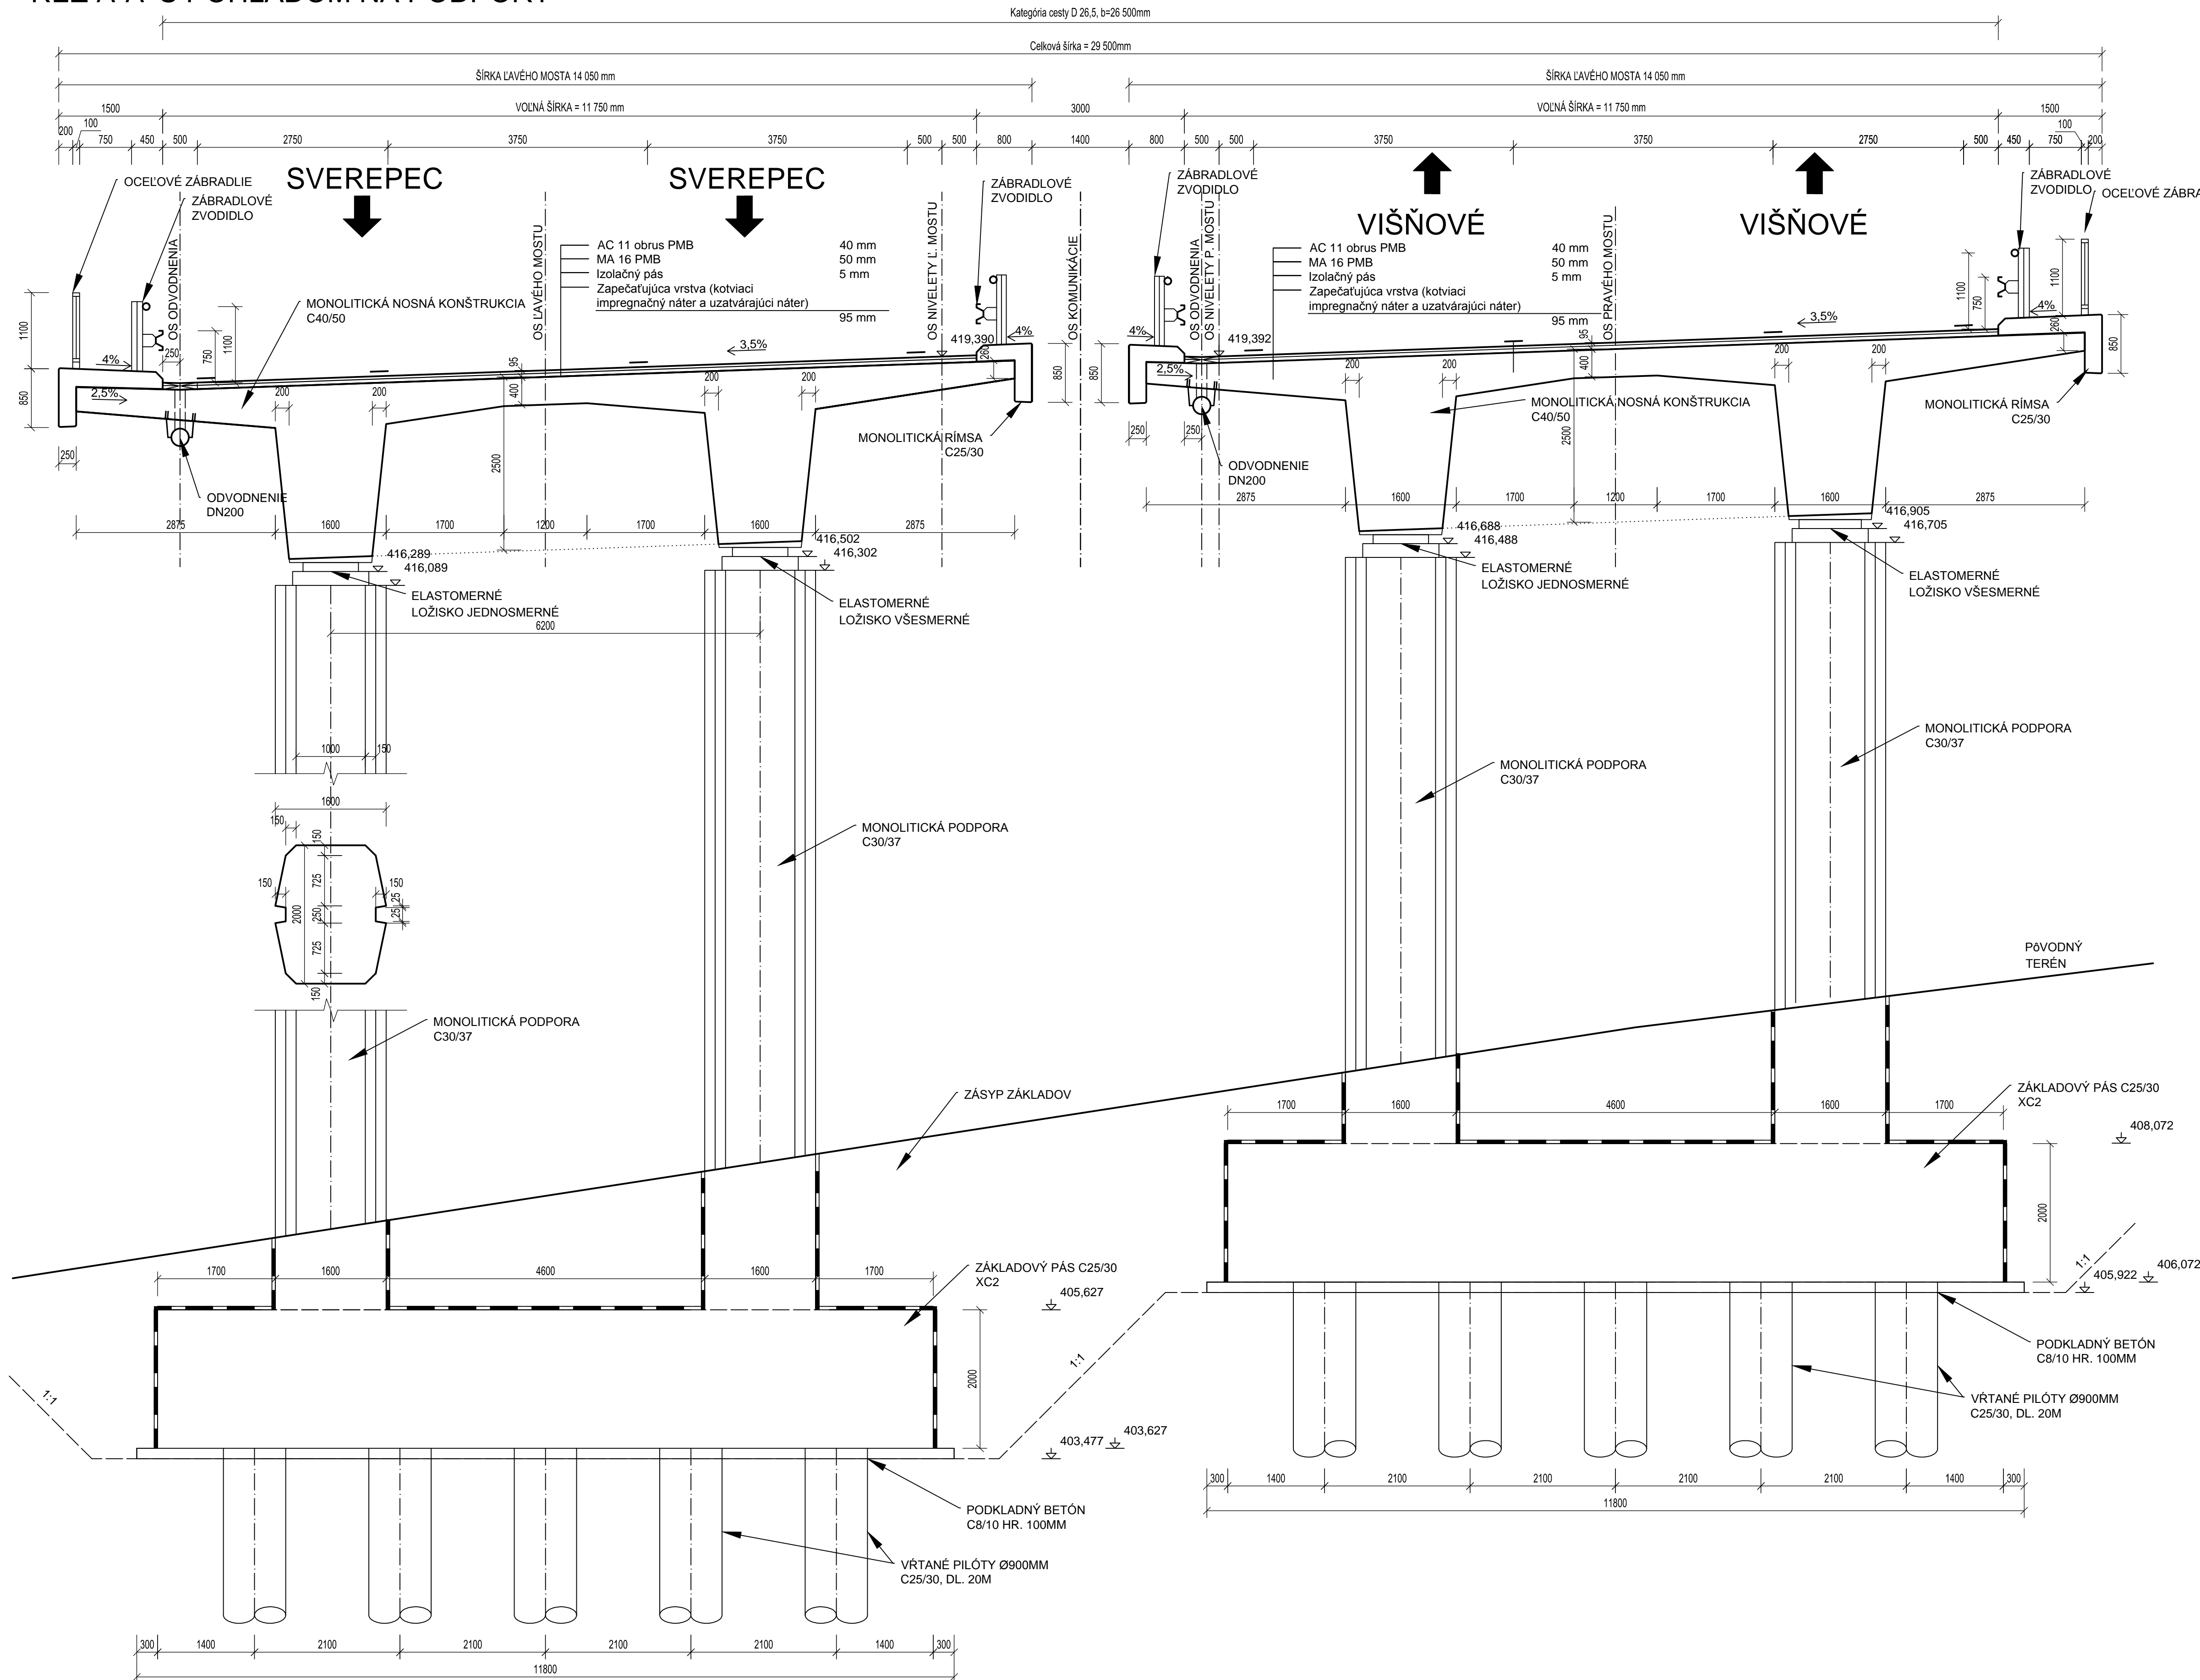

REZ B-B' S POHLADOM NA OPORU

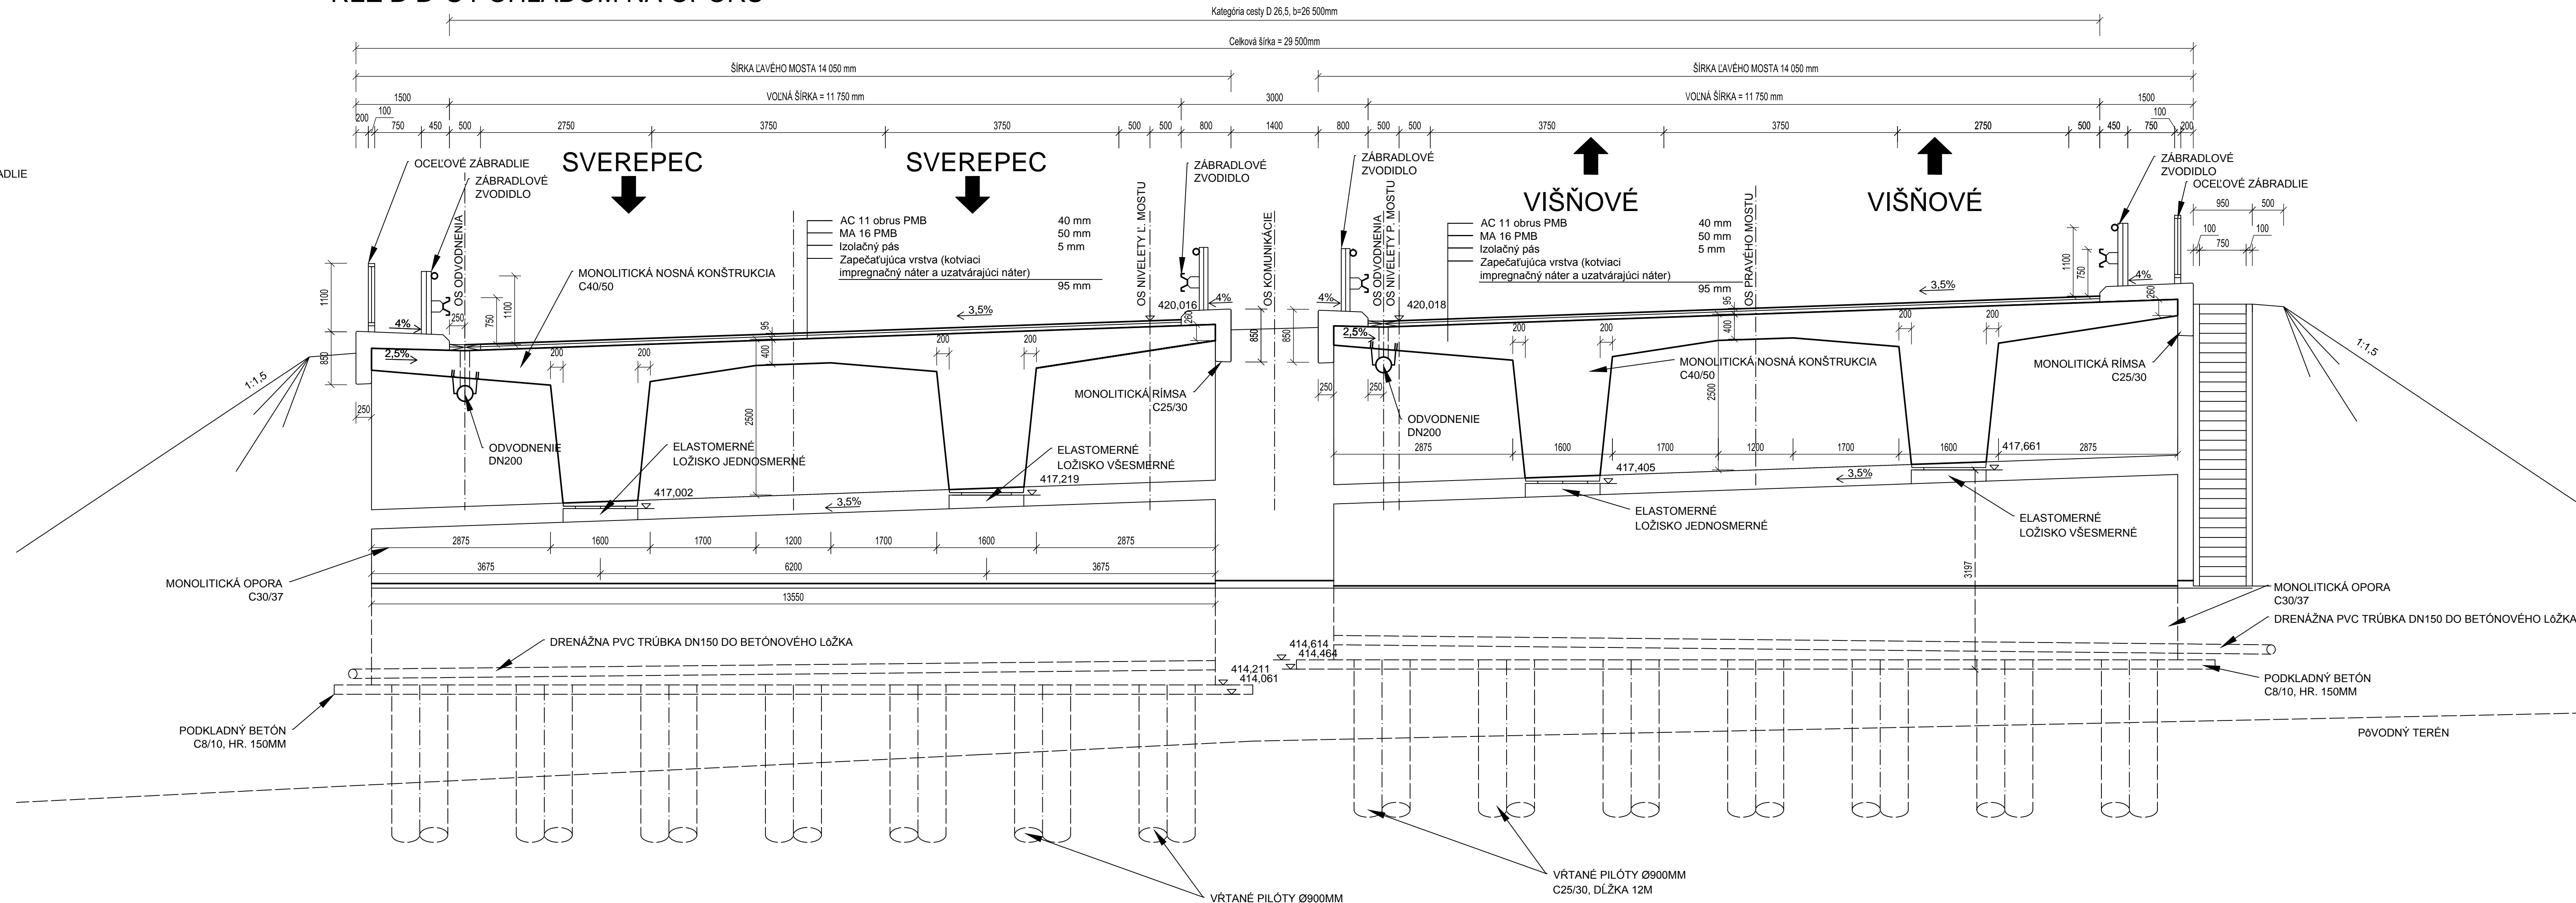

REZ C-C' S V POLI

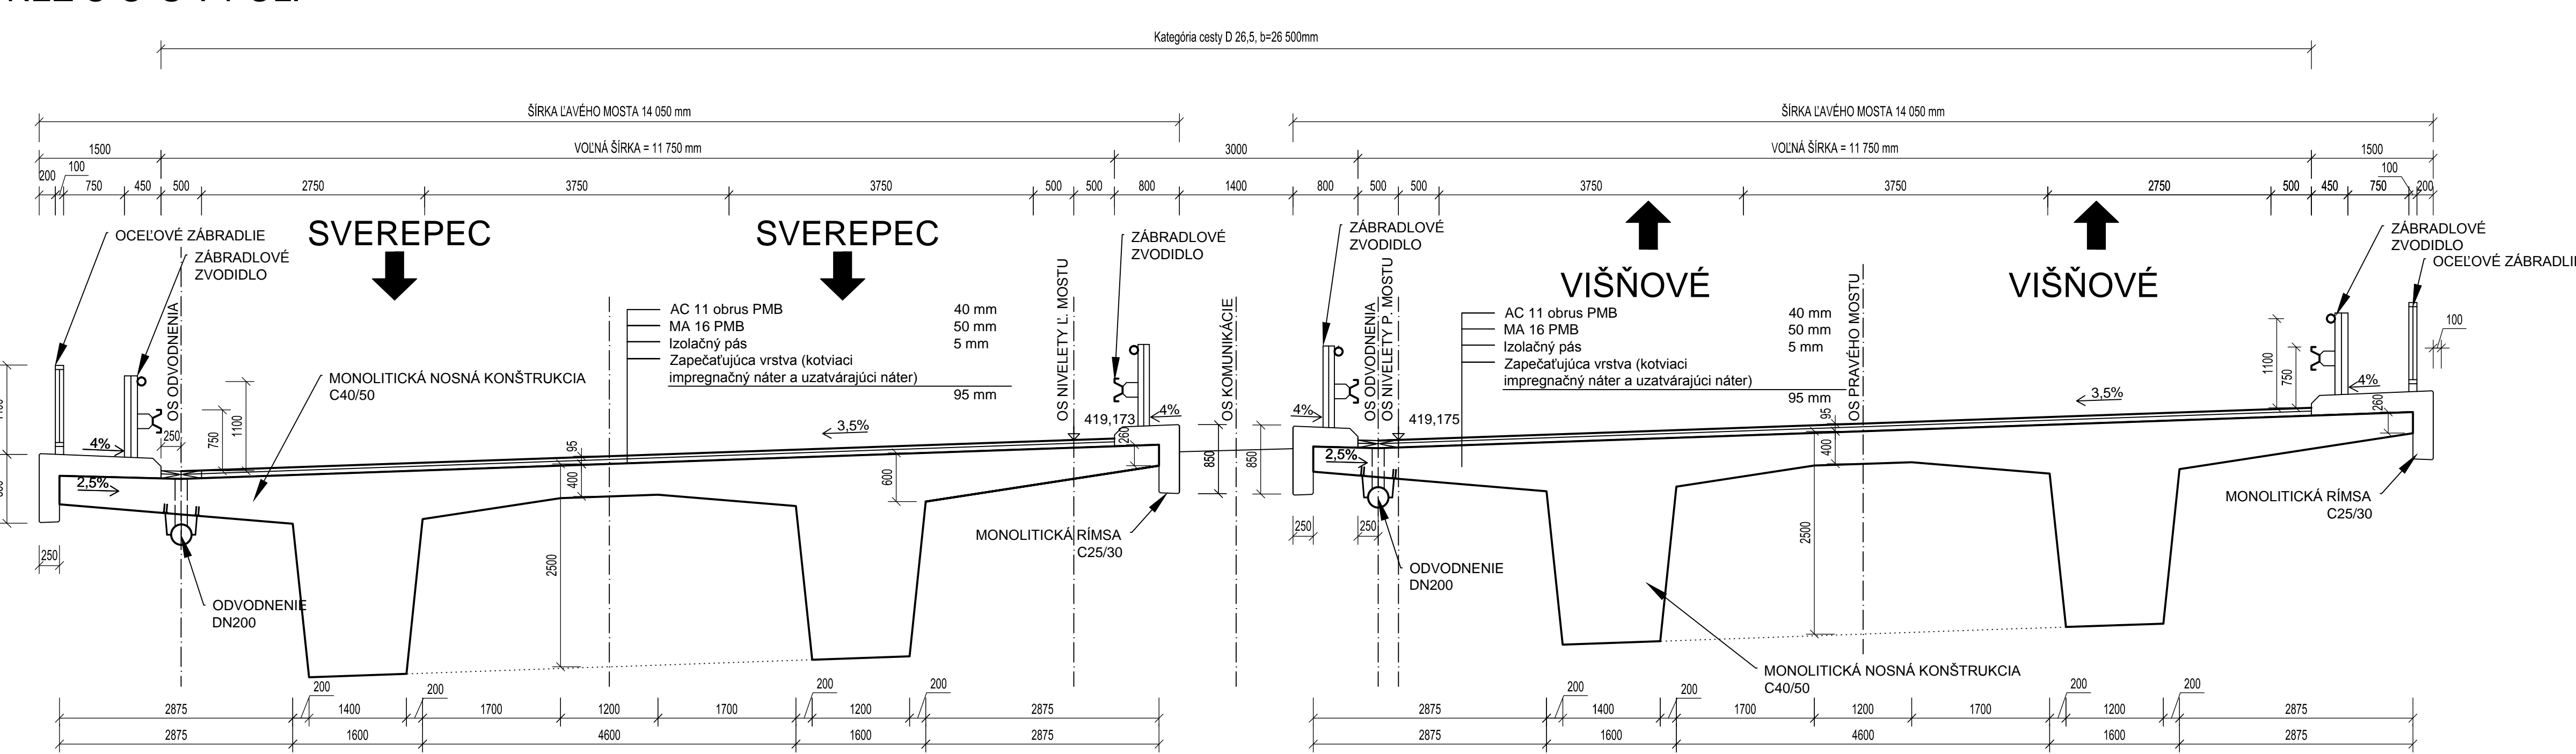

Výškový systém: Balt po vyrovnání
Rez je vedený niveletou pravého mostu

VYPRACOVALA	ANDREA TICHAVSKÁ	 VYSOKÉ UČENÍ TECHNICKÉ V BRNĚ
STUDIJNÍ SKUPINA	C2KON4	
VEDOUČÍ PRÁCE	Ing. Radim Nečas, Ph.D.	
NÁZEV DIPLOMOVÉ PRÁCE		
MOST NAD MÍSTNÍ KOMUNIKACÍ A POTOKEM		DATUM Leden 2015
		FORMÁT 16xA4
		MÍRKA 1:50
NÁZEV VÝKRESU	PRIEČNE REZY	ČÍSLO P2 03