


KOORDINAČNÍ SITUACE S DOPRAVNÍM ZNAČENÍM

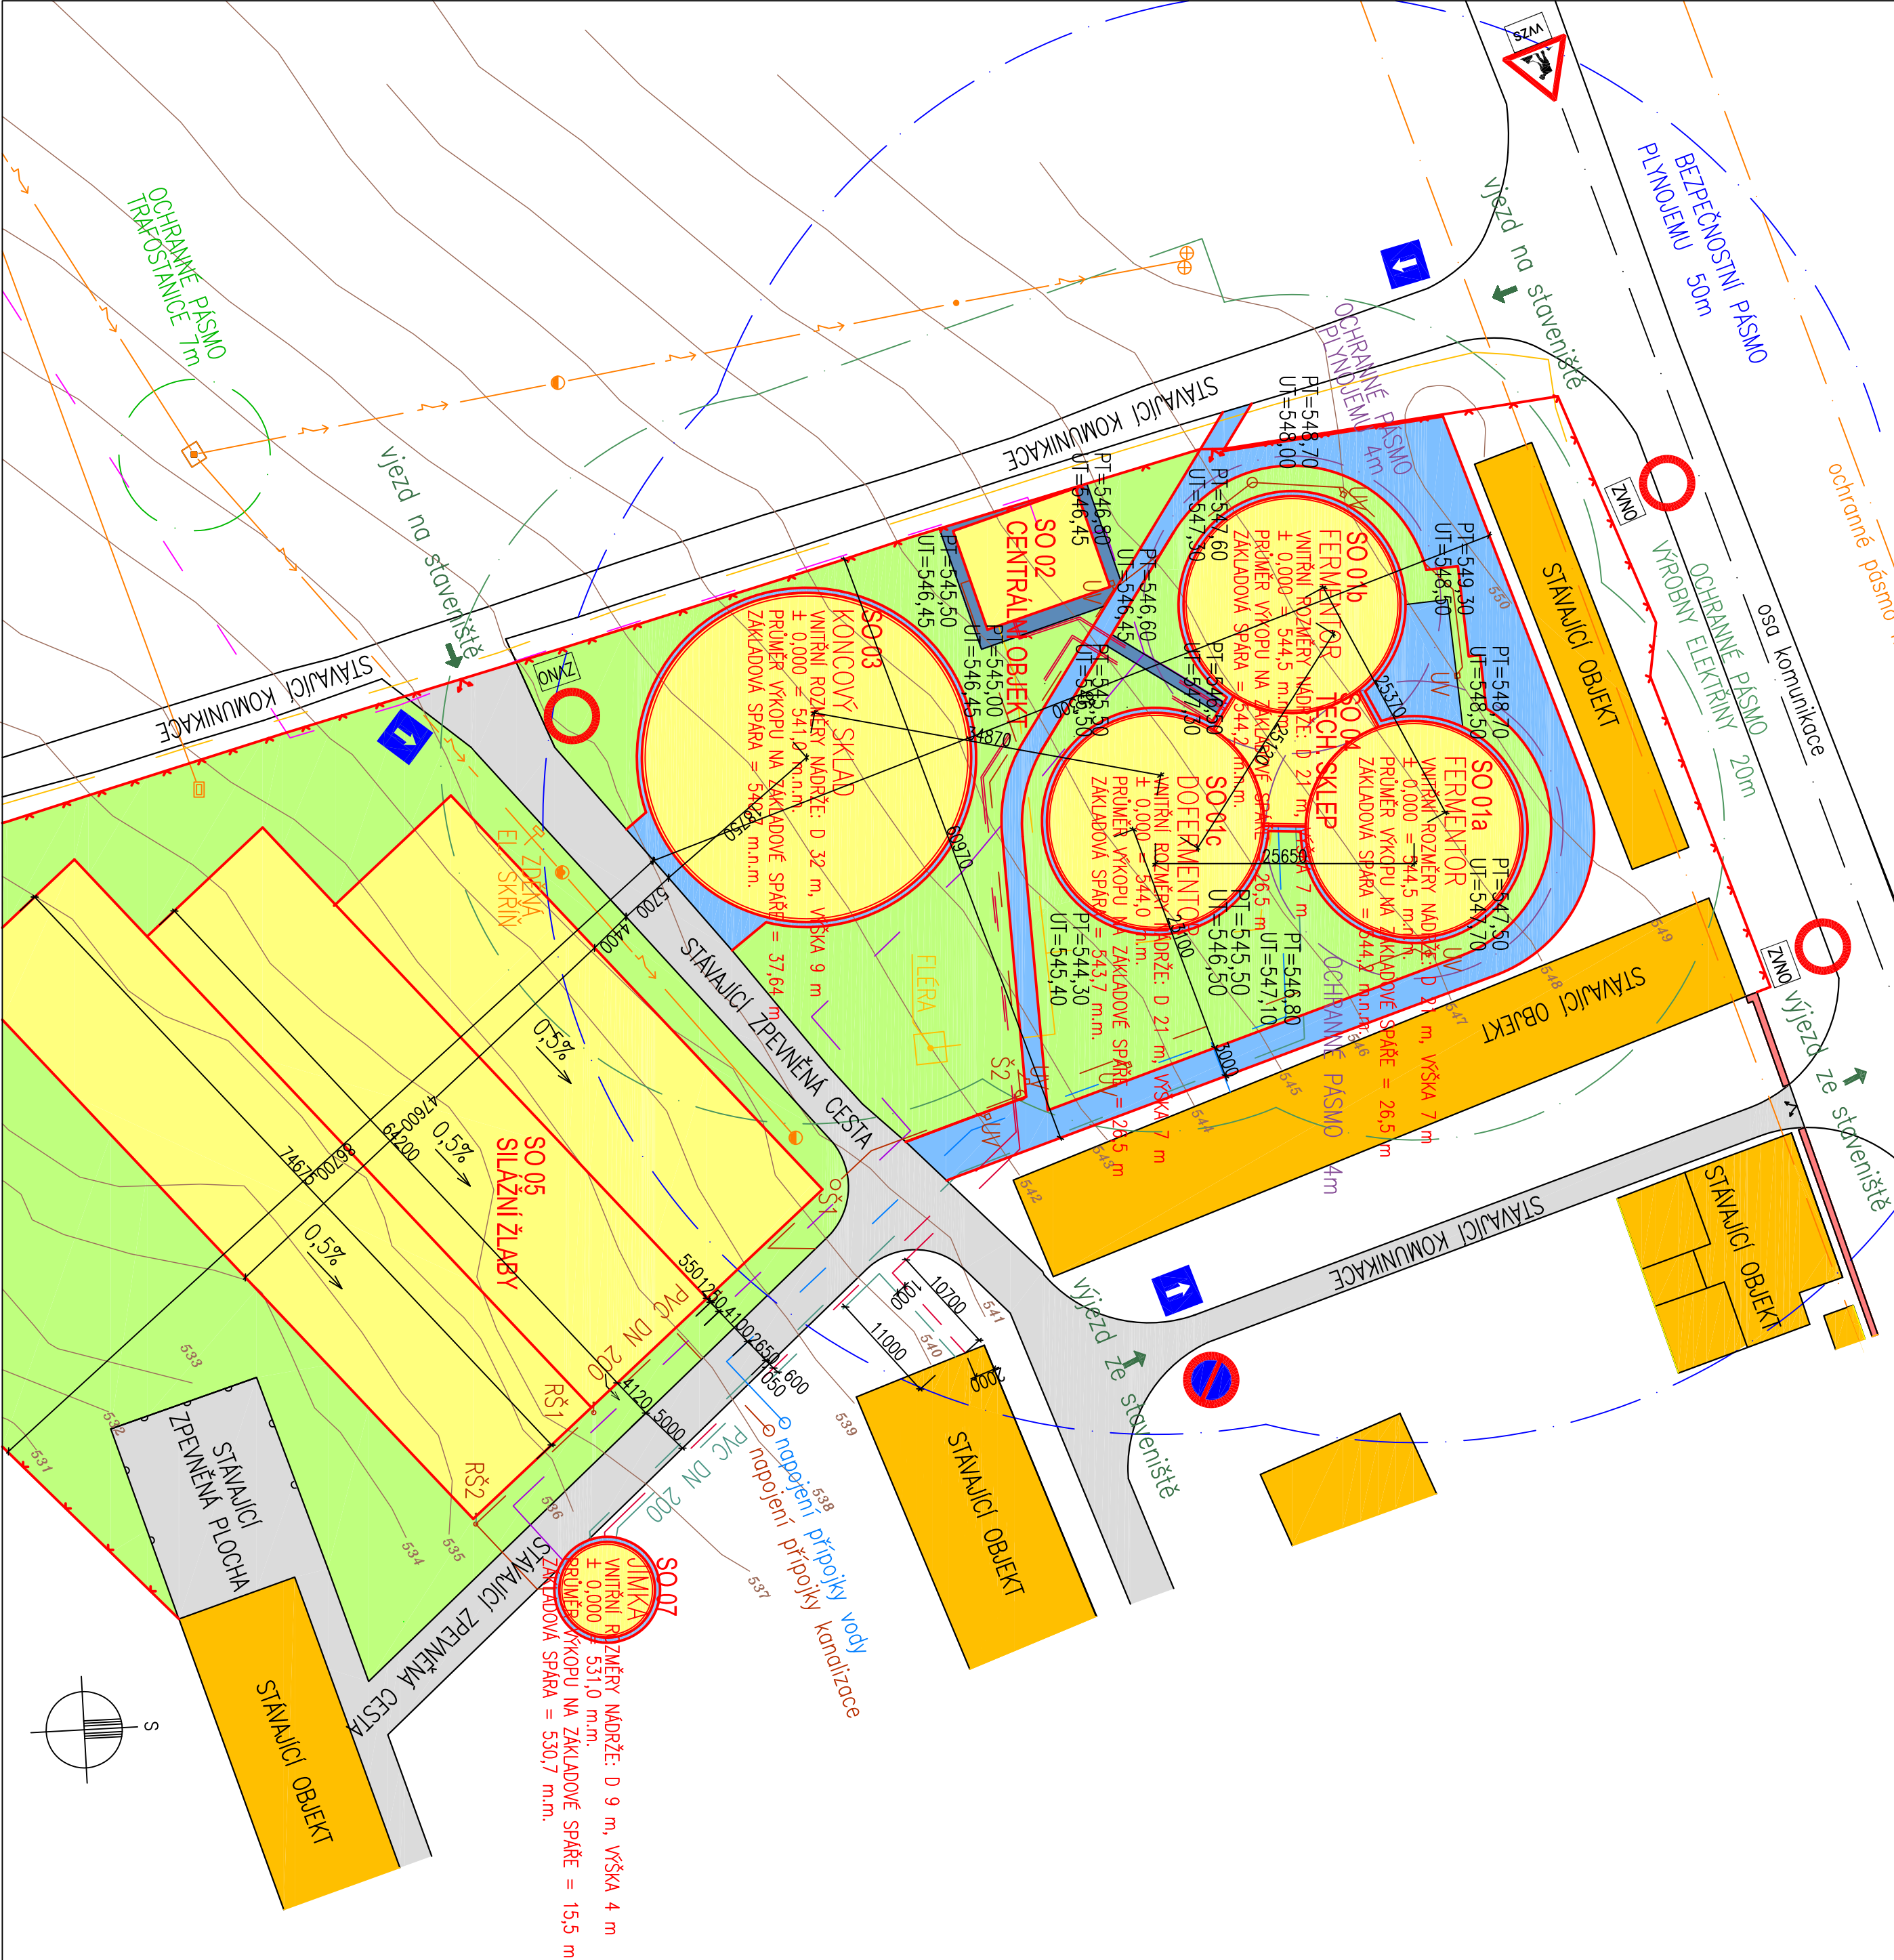

LEGENDA OPLOČENÍ A ZPEVNĚNÝCH PLOCH

- NOVÉ OPLOČENÍ Z PLETIVA V DÉLCE 16,8 m, TRUBKY Ø 2,1 m VÝŠKÝ 1,8 m
- STAVAJÍCÍ OPLOČENÍ – ZDĚNÝ PLOT
- NOVÉ BUDOVANÉ OBJEKTY
- NOVÉ BUDOVANÉ ZPEVNĚNÉ PLOCHY – ASPHALTOVÝ POKRYV
- NOVÉ BUDOVANÉ ZPEVNĚNÉ PLOCHY – ZAKOVÁ DLAŽBA
- TERÉNNÍ A SADOVÉ ÚPRAVY
- STAVAJÍCÍ OBJEKTY

OCHRANNÉ PÁSMA DLE ZÁK.Č.458/2000 Sb.

- BEZPEČNOSTNÍ PÁSMO PLYNOVÉMU 50M
- OCHRANNÉ PÁSMO PLYNOVÉMU 4M
- OCHRANNÉ PÁSMO TRAFOSTANICE 7M
- OCHRANNÉ PÁSMO VÝROBNY ELEKTRINNY 20M

NAVŘEŽENÉ DOČASNÉ DOPRAVNÍ ZNAČENÍ

- B1 ZKAZ, ROZMĚR 500/700/900 mm
- B29 ZKAZ STÁNÍ, ROZMĚR 500/700/900 mm
- A15 PRÁCE, ROZMĚR 700/900/1250 mm
- W13 ZKAZ VSTUPU NEPOUŽITÝM OSOBAM 500/150, 500/300, 500/500, 500/750, 750/150, 1000/300 mm
- W13 VÝJEZD VOZIDEL ZE STAVBY ROZMĚR 500/150, 500/300, 500/500, 500/750, 750/150, 1000/300 mm
- IP4b JEDNOSMĚRNÝ PROVOZ, ROZMĚR 500/500, 750/750

LEGENDA STAVEBNÍCH OBJEKTŮ

- SO 00 HRUBÉ TERÉNNÍ ÚPRAVY
- SO 01a FERMENTOR
- SO 01b FERMENTOR
- SO 01c DOFERMENTOR
- SO 02 INTEGROVANÝ OBJEKT
- SO 03 KONCOVÝ SKLAD
- SO 04 TECHNOLOGICKÝ SKLEP A KRMNÝ VŮZ
- SO 05 SILAŽNÍ ŽLABY
- SO 06 KOMUNIKACE A ZPEVNĚNÉ PLOCHY
- SO 07 JILKA
- SO 08 OPLOČENÍ, TERÉNNÍ A SADOVÉ ÚPRAVY

LEGENDA INŽENÝRSKÝCH SÍTÍ

- PLYNOVOD
- ROZVOD VODY
- ELEKTRO VN
- ELEKTRO NN
- KANALIZACE DEŠŤOVÁ
- KANALIZACE JEDNOTNÁ
- TEPLOVOD

DIPLOMOVÁ PRÁCE		VUT V BRNĚ FAKULTA STAVĚNÍ	
STUDENT	BC. CHALOUPEK TEREZA		
VED. DIPL. PRÁCE	ING. KANTOVÁ RADKA		
AKCE: PŘÍPRAVA REALIZACE BIOPLYNOVÉ STANICE V ŽITNĚ		FORMAT	A2
KOORDINAČNÍ SITUACE S DOPRAVNÍM ZNAČENÍM		DATUM	10/2013
		MĚŘÍTKO	Č. VÝKRESU
		1:500	A2