
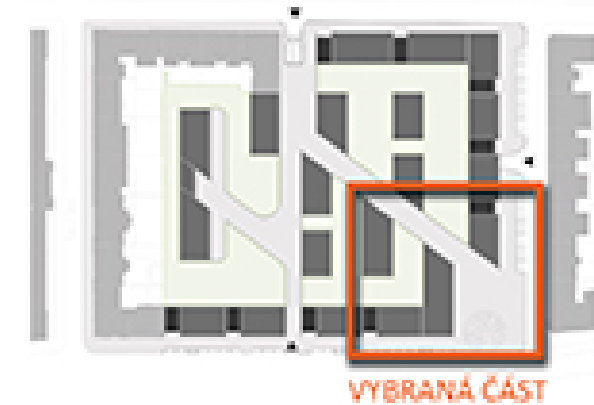


6. NADZEMNÍ PODLAŽÍ

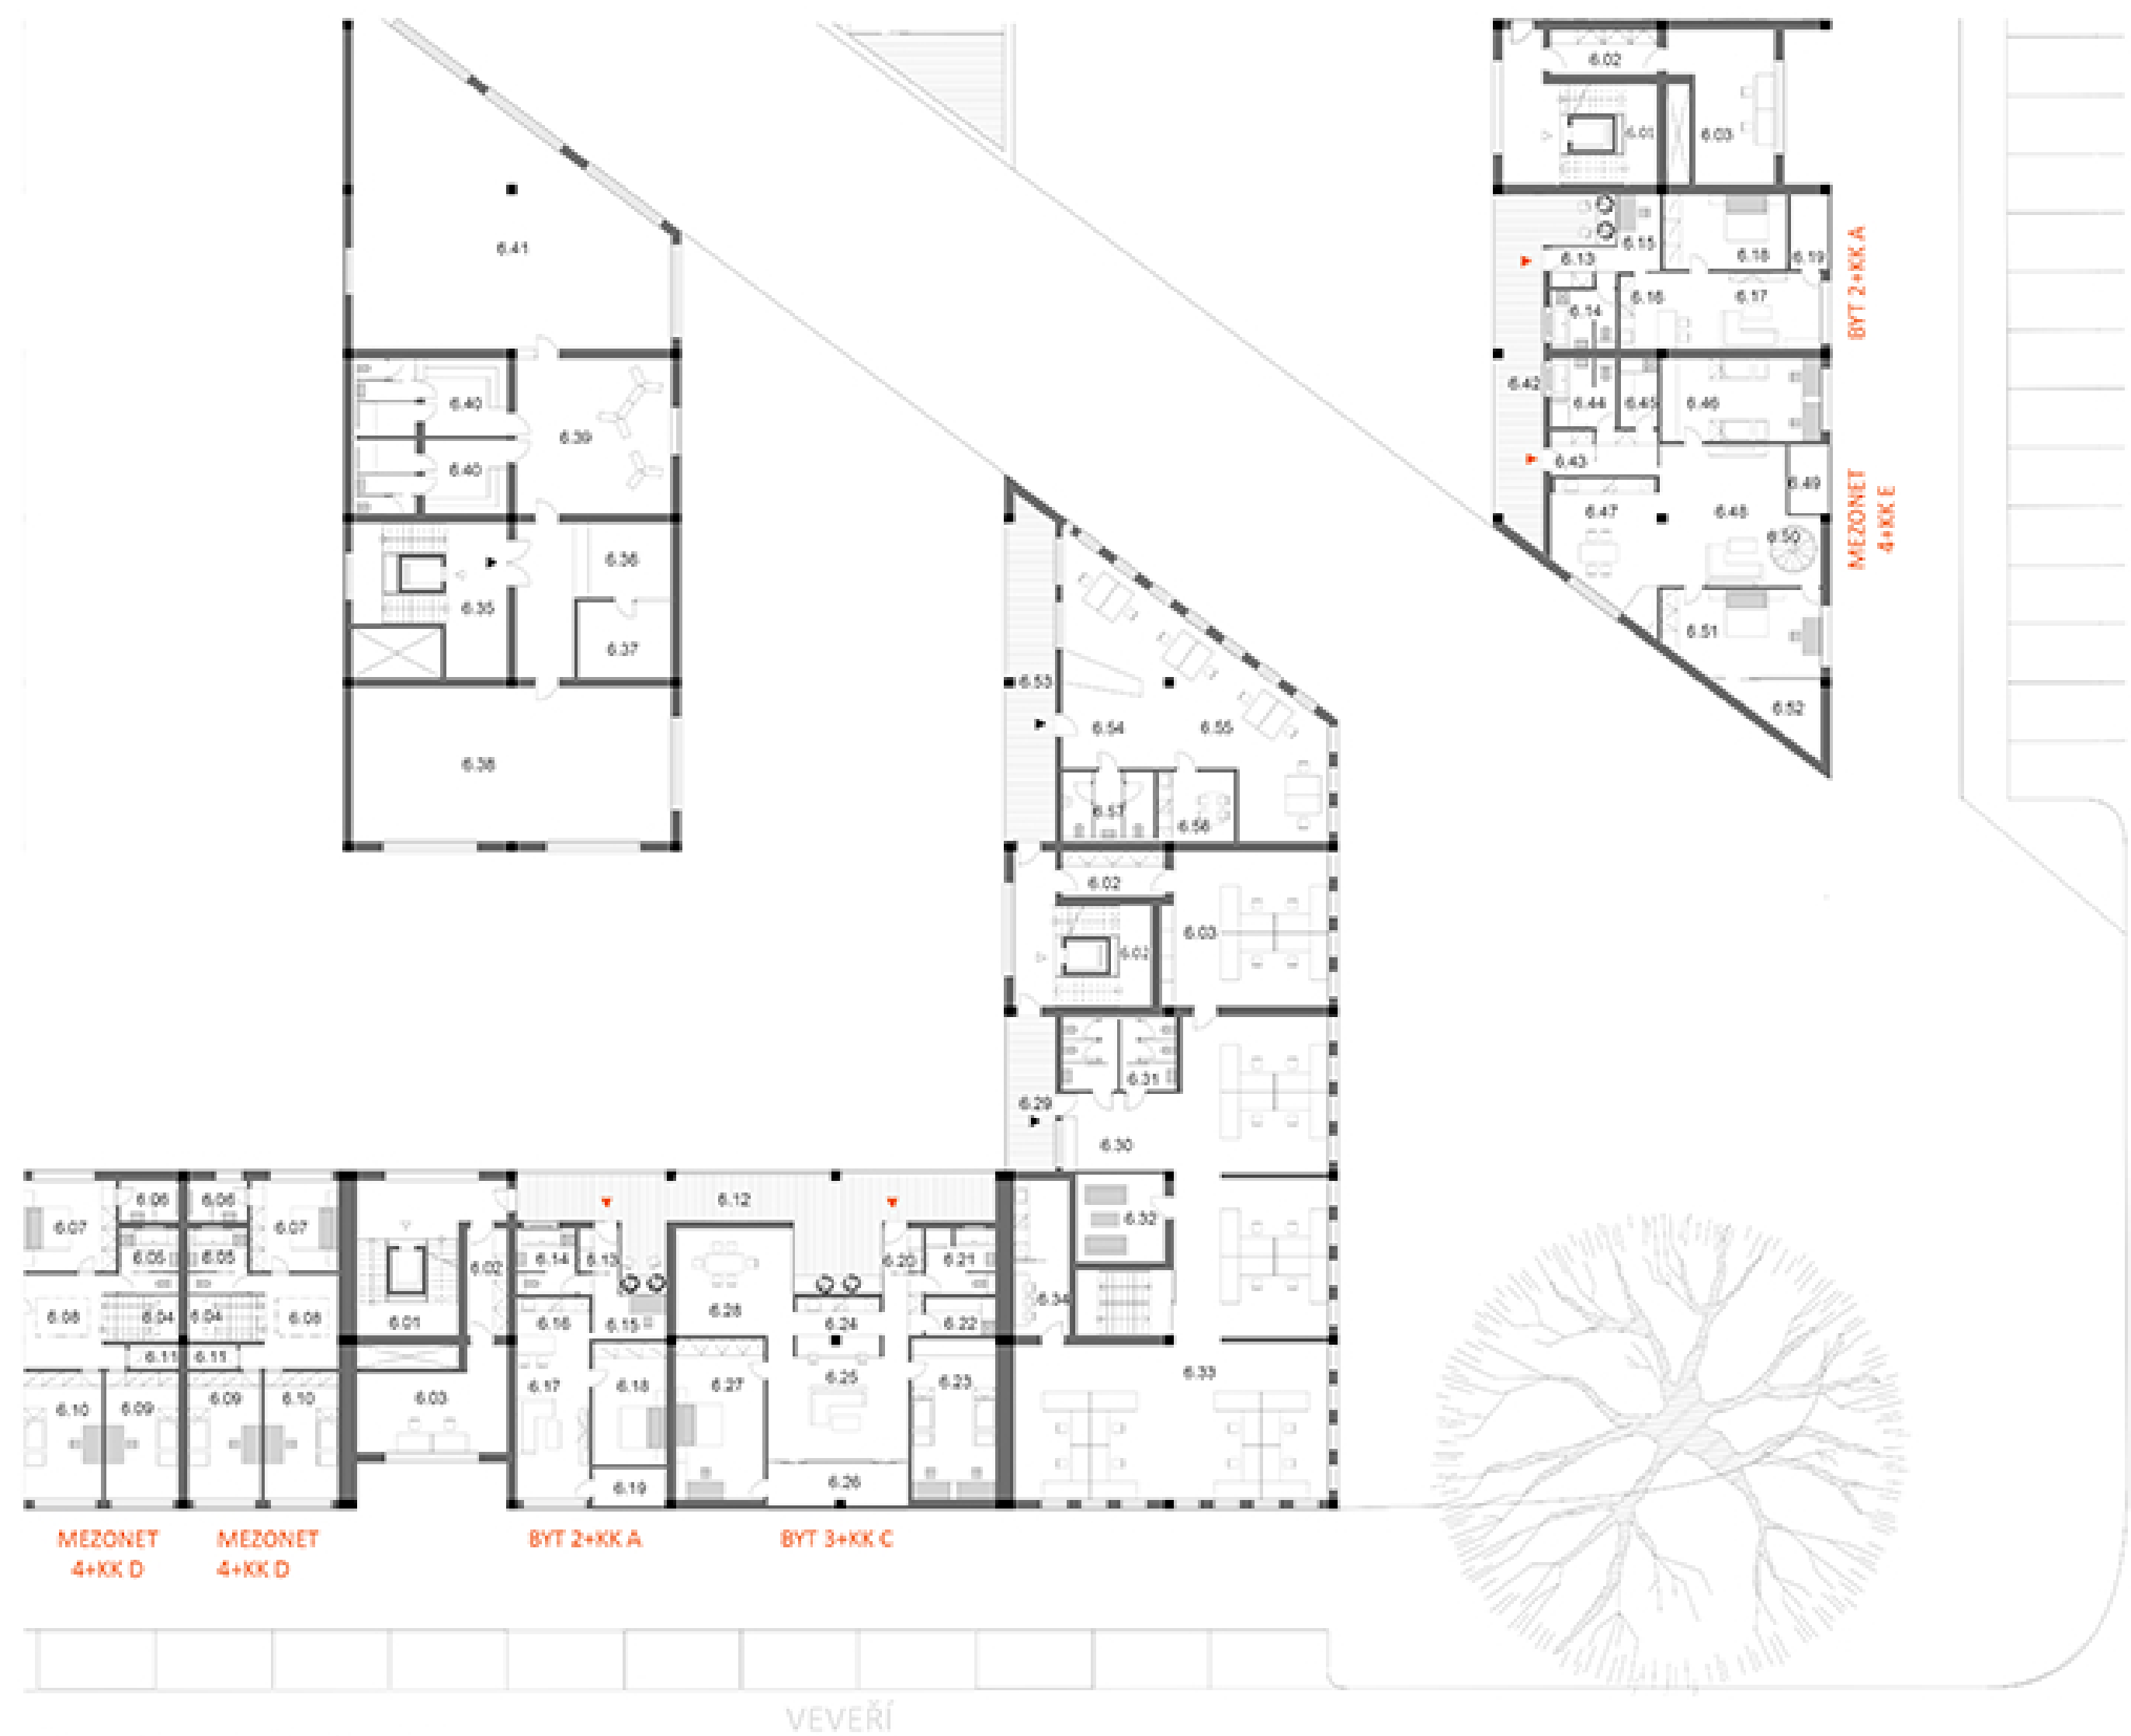

VYBRANÁ ČÁST

LEGENDA:		
6.01	VERTIKÁLNÍ KOMUNIKACE	28,4m ²
6.02	CHODBA	7,6m ²
6.03	PRONAJÍMATELNÝ PROSTOR	23,7m ²
MEZONET 4+KK D		114,8 m ²
6.04	SCHODIŠTĚ	6,7m ²
6.05	KOUPELNA/WC	7,0m ²
6.06	KOUPELNA	4,3m ²
6.07	LOŽNICE	15,6m ²
6.08	HALA	13,6m ²
6.09	DĚTSKÝ POKOJ	16,7m ²
6.10	DĚTSKÝ POKOJ	16,7m ²
6.11	KOMORA	2,2 m ²
6.12	PAVLAČ	61,5m ²
BYT 2+KK		73,9 m ²
6.13	ZÁDVEŘÍ	3,6m ²
6.14	KOUPELNA/WC	7,0m ²
6.15	PRACOVNA	5,6m ²
6.16	KUCHYŇ	10,5m ²
6.17	OBÝVACÍ POKOJ	14,9m ²
6.18	LOŽNICE	16,6m ²
6.19	LODŽIE	15,1m ²
BYT 3+KK C		113,4 m ²
6.20	ZÁDVEŘÍ	3,6m ²
6.21	KOUPELNA/WC	8,2m ²
6.22	KOMORA	4,8m ²
6.23	DĚTSKÝ POKOJ	23,8m ²
6.24	KUCHYŇ	9,9m ²
6.25	OBÝVACÍ POKOJ	26,4m ²
6.26	LODŽIE	12,0m ²
6.27	LOŽNICE	23,8m ²
6.28	JÍDELNA	21,1m ²
6.29	PAVLAČ	13,2m ²
PRONAJÍMATELNÉ PROSTORY/ KANCELÁŘE		235,7 m ²
6.30	ZÁDVEŘÍ	16,0m ²
6.31	WC/KOMORA	15,8m ²
6.32	ZASEDACÍ MÍSTNOST	10,4m ²
6.33	OPENSACE	173,4m ²
6.34	KUCHYŇKA	14,5m ²
DŮM SPORTU		375,3 m ²
6.35	VERTIKÁLNÍ KOMUNIKACE	28,4m ²
6.36	RECEPCE	12,8m ²
6.37	SKLAD	12,8m ²
6.38	CVIČEBNÍ SÁL	89,9m ²
6.39	ČEKÁRNA	43,6m ²
6.40	ŠATNY-MUŽI/ŽENY	21,8m ²
6.41	CVIČEBNÍ SÁL	144,2m ²
6.42	PAVLAČ	36,1m ²
MEZONET 4+KK		172,4 m ²
6.43	ZÁDVEŘÍ	4,0m ²
6.44	KOUPELNA/WC	8,2m ²
6.45	SKLAD	4,8m ²
6.46	DĚTSKÝ POKOJ	23,8m ²
6.47	KUCHYŇ/JÍDELNA	20,7m ²
6.48	OBÝVACÍ POKOJ	38,4m ²
6.49	LODŽIE	4,9m ²
6.50	SCHODIŠTĚ	2,1m ²
6.51	LOŽNICE	24,4m ²
6.52	LODŽIE	6,3m ²
6.53	PAVLAČ	28,6m ²
PRONAJÍMATELNÝ PROSTOR/ KANCELÁŘE		98,8 m ²
6.54	ZÁDVEŘÍ	16,3m ²
6.55	OPENSACE	54,4m ²
6.56	KUCHYŇKA	9,6m ²
6.57	WC/KOMORA	13,8m ²

0 1 5 10 20