


DETAIL SOKLU M 1:5

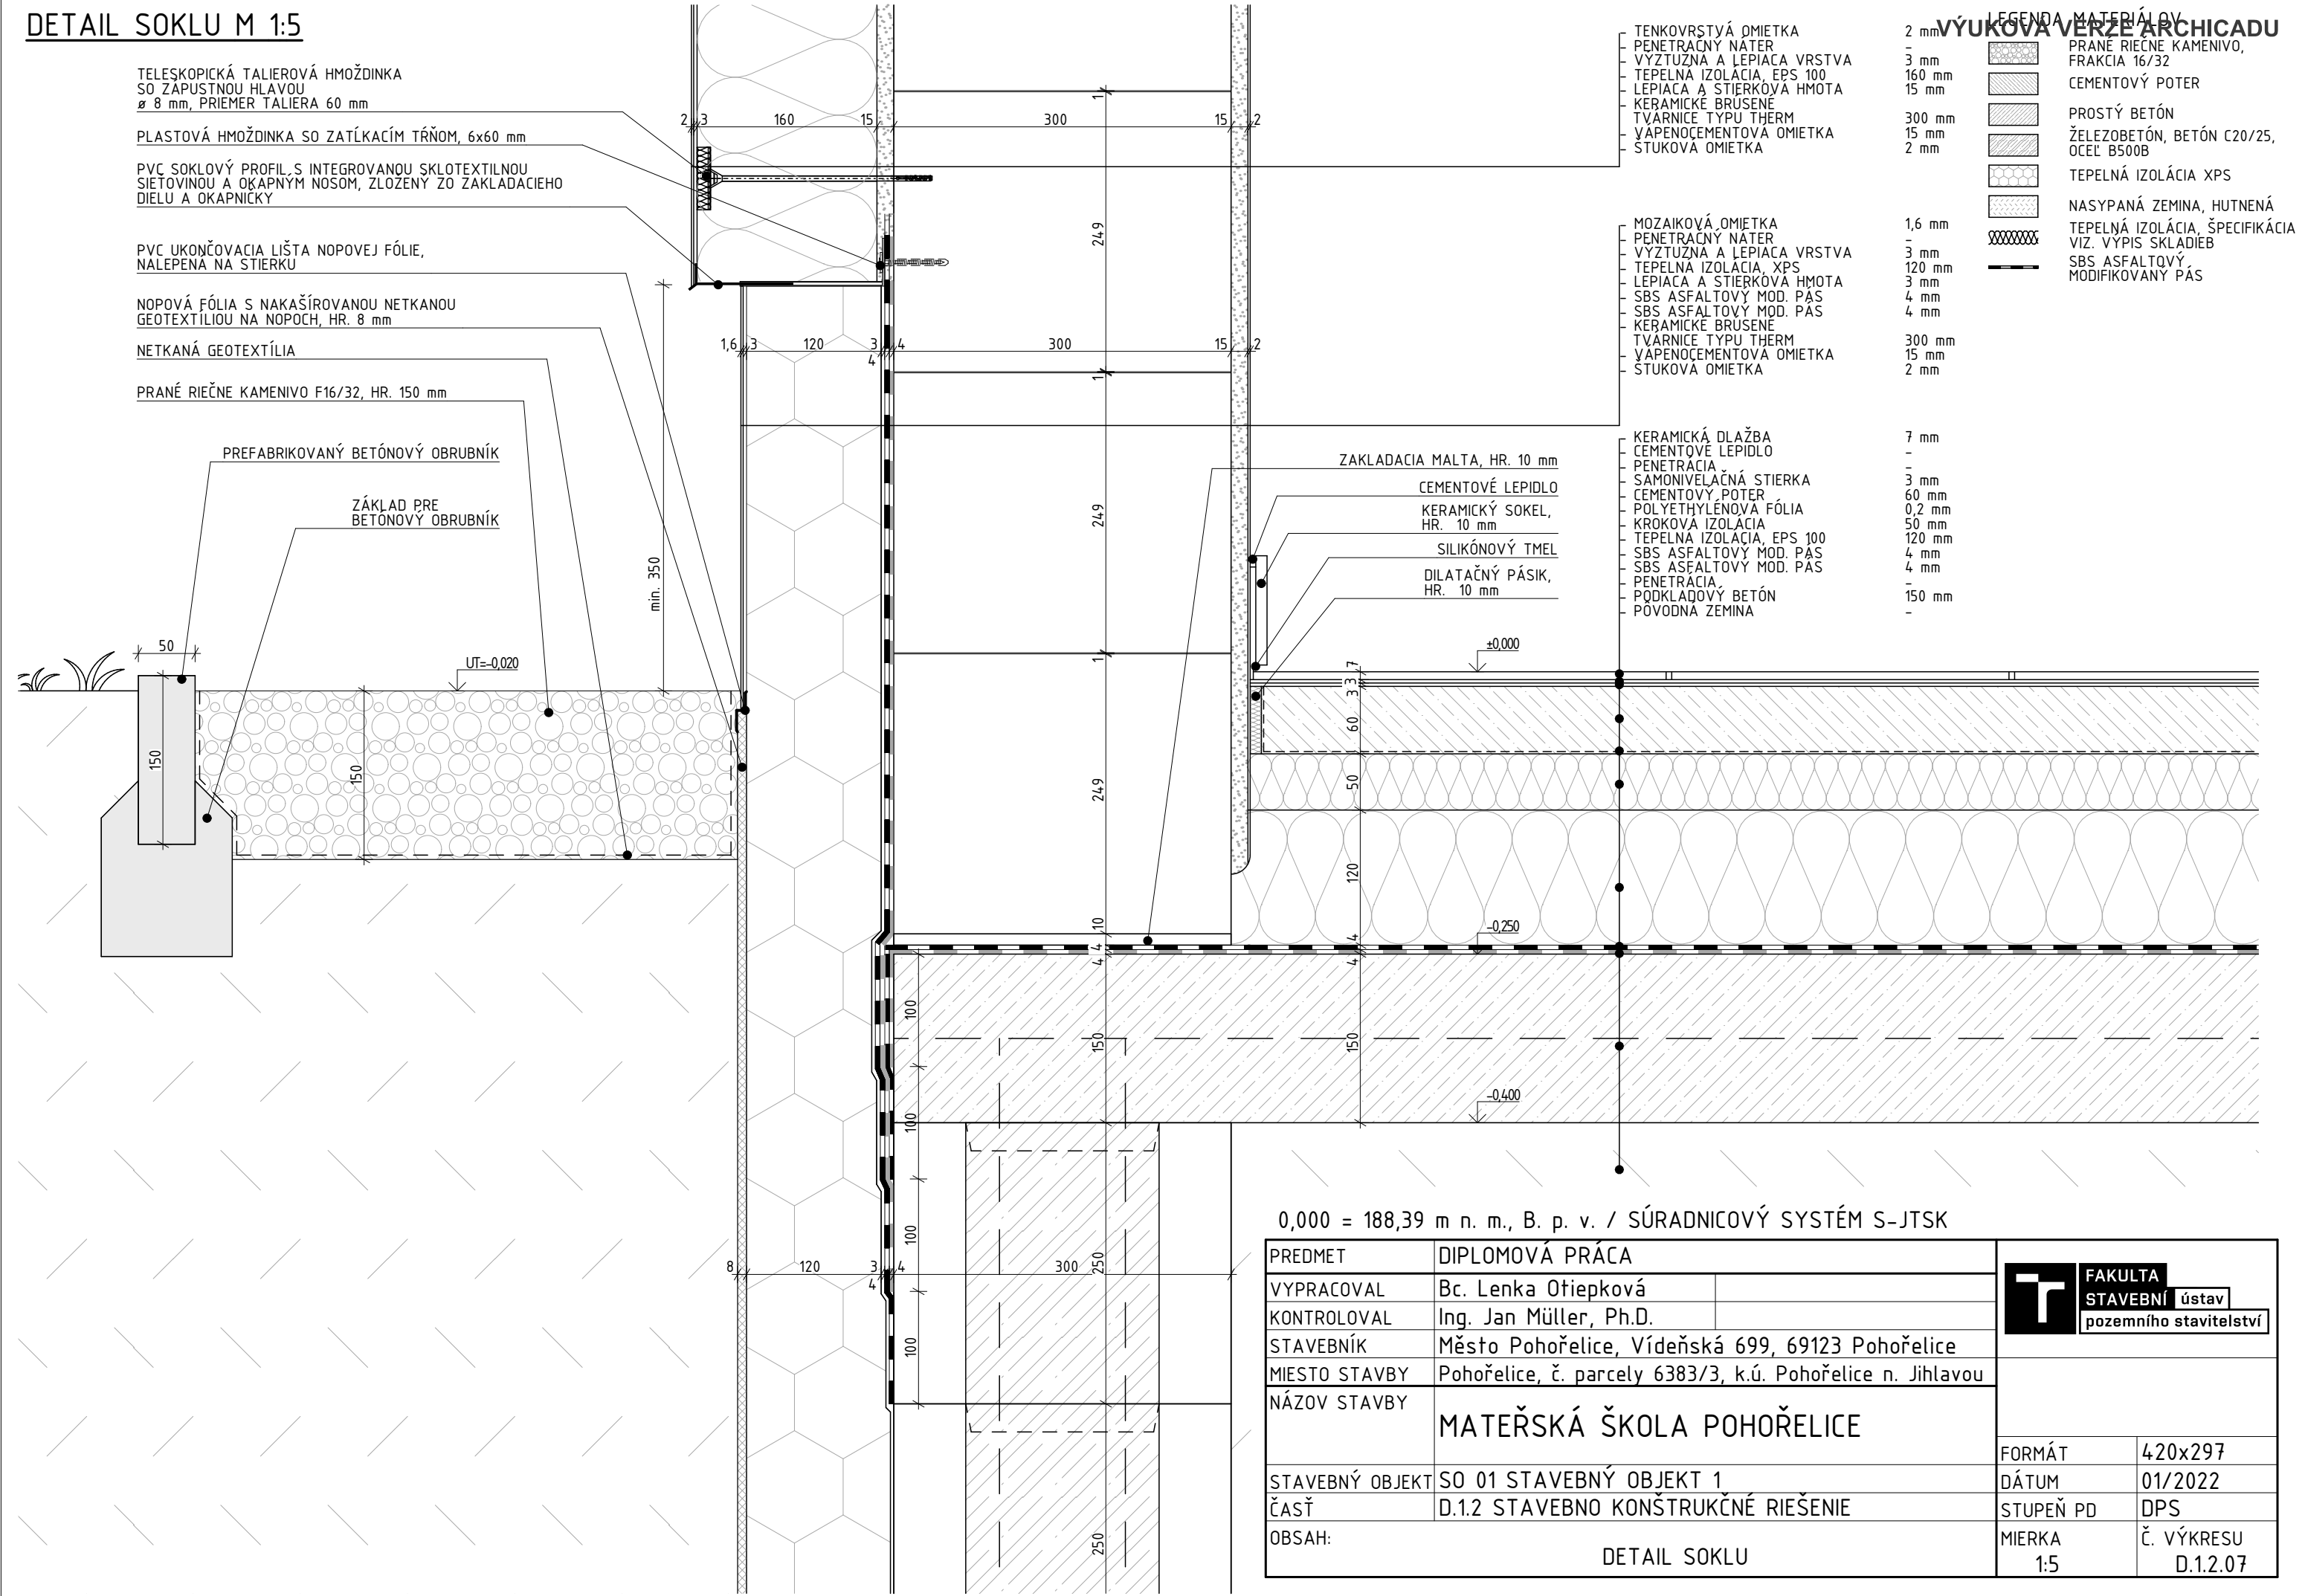

0,000 = 188,39 m n. m., B. p. v. / SÚRADNICOVÝ SYSTÉM S-JTSK

PREDMET	DIPLOMOVÁ PRÁCA		<div><div><div>T</div></div><div><div>FAKULTA</div><div>STAVEBNÍ Ústav</div><div>pozemního stavitelství</div></div></div>	
VYPRACOVAL	Bc. Lenka Otiepková			
KONTROLOVAL	Ing. Jan Müller, Ph.D.			
STAVEBNÍK	Město Pohořelice, Vídeňská 699, 69123 Pohořelice			
MIESTO STAVBY	Pohořelice, č. parcely 6383/3, k.ú. Pohořelice n. Jihlavou			
NÁZOV STAVBY	MATEŘSKÁ ŠKOLA POHOŘELICE			
STAVEBNÝ OBJEKT	SO 01 STAVEBNÝ OBJEKT 1		FORMÁT	420x297
ČASŤ	D.1.2 STAVEBNO KONŠTRUKČNÉ RIEŠENIE		DÁTUM	01/2022
OBSAH:	DETAIL SOKLU		STUPEŇ PD	DPS
			MIERKA	Č. VÝKRESU
			1:5	D.1.2.07