

LEGENDA ZNAČIEK

- 113

SMER ÚNIKU A POČET UNIKAJÚCICH OSÔB NA VOĽNÉ PRIESTRANSTVO
- 8



SMER ÚNIKU A POČET UNIKAJÚCICH OSÔB
- HRANICA POŽIARNYCH ÚSEKOV
- HRANICA POŽIARNE NEBEZPEČNÉHO PRIESTROU
- P01.02-II

OZNAČENIE POŽIARNEHO ÚSEKU
- REI 45 DP1

POŽADOVANÁ ODOLNOSŤ STROPNEJ KONŠTRUKCIE
- REI 180 DP1

POŽADOVANÁ ODOLNOSŤ STAVEBNEJ KONŠTRUKCIE
- PHP

POŽIARNY HASIACI PRÁŠKOVÝ PRÍSTROJ, HASIACA SCHOPNOSŤ 21A
- NÚDZOVÉ OSVETLENIE

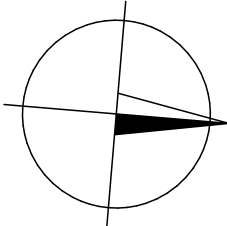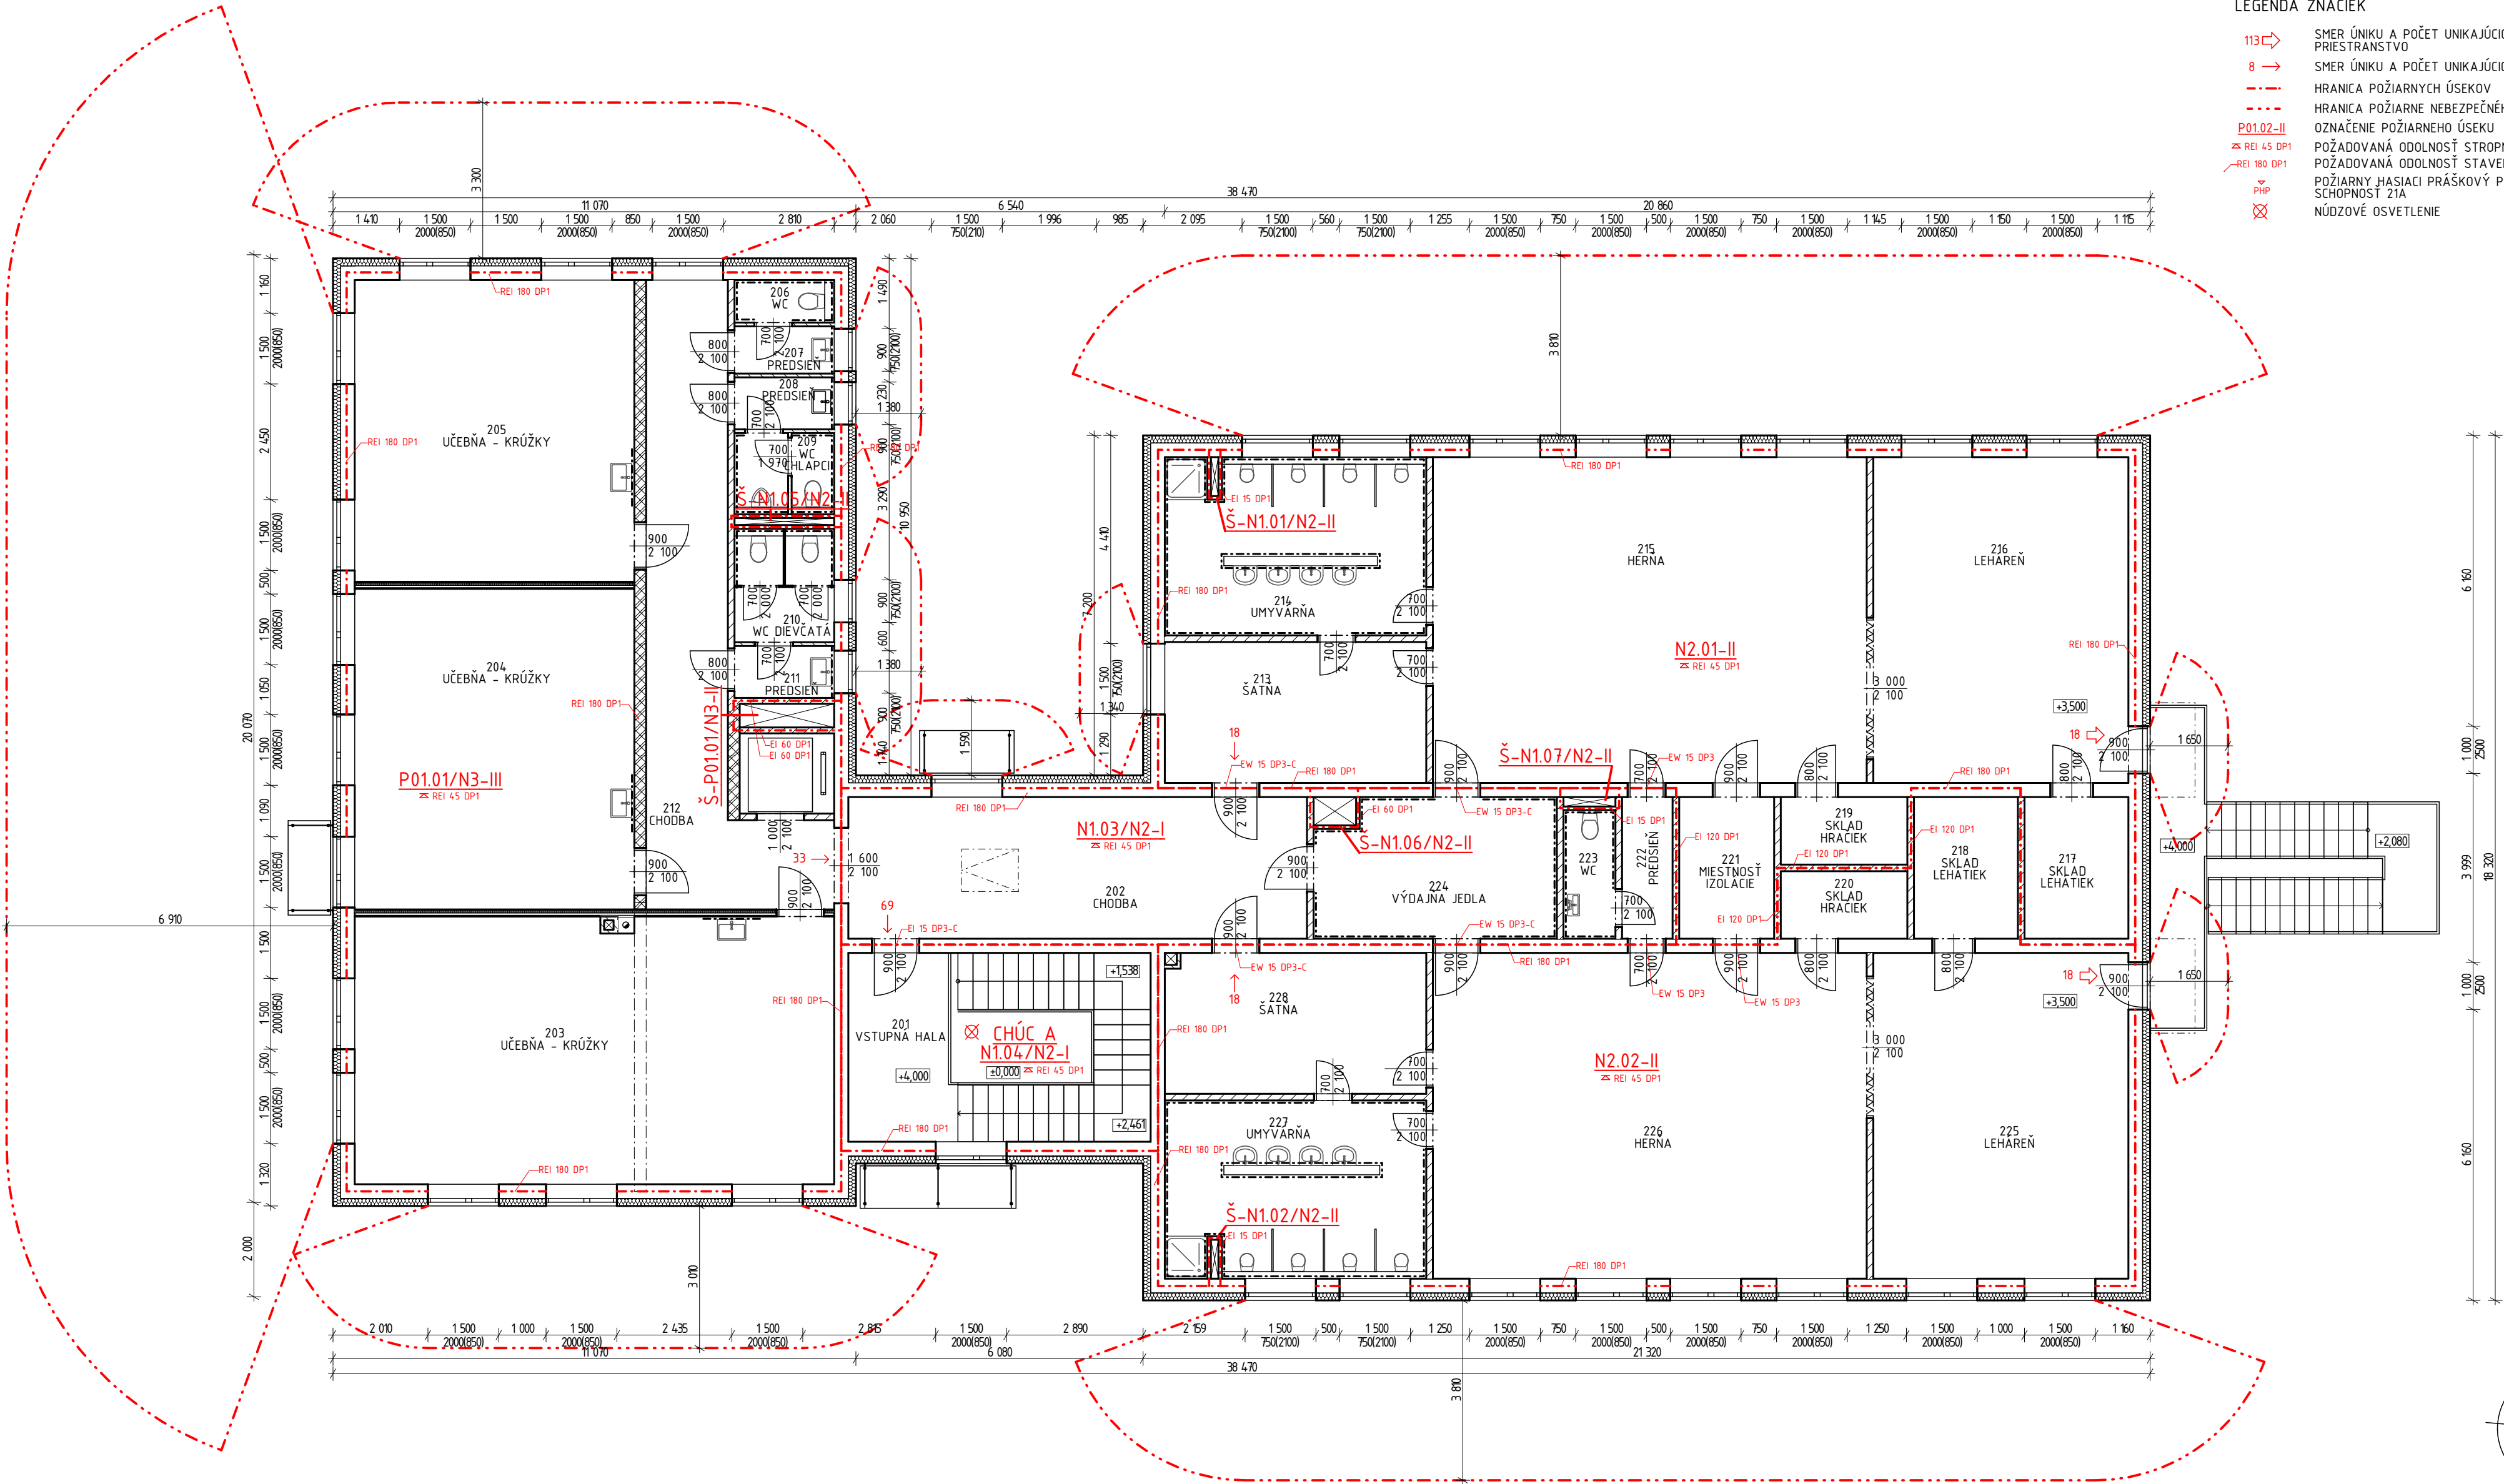

0,000 = 188,39 m n. m., B. p. v. / SÚRADNICOVÝ SYSTÉM S-JTSK

PREDMET	DIPLOMOVÁ PRÁCA		<div><div>T</div><div>FAKULTA STAVEBNÍ ústav pozemního stavitelství</div></div>	
VYPRACOVAL	Bc. Lenka Otiepková			
KONTROLOVAL	Ing. Jan Müller, Ph.D.			
STAVEBNÍK	Město Pohořelice, Vídeňská 699, 69123 Pohořelice			
MIESTO STAVBY	Pohořelice, č. parcely 6383/3, k.ú. Pohořelice n. Jihlavou			
NÁZOV STAVBY	MATEŘSKÁ ŠKOLA POHOŘELICE			
			FORMÁT	594x420
STAVEBNÝ OBJEKT	SO 01 STAVEBNÝ OBJEKT 1		DÁTUM	01/2022
ČASŤ	D.1.3 POŽIARNO BEZPEČNOSTNÉ RIEŠENIE		STUPEŇ PD	DPS
OBSAH:	PÔDORYS 2.NP		MIERKA	Č. VÝKRESU
			1:100	D.1.3.04