


PŮDORYS PŘÍZEMÍ 1:50

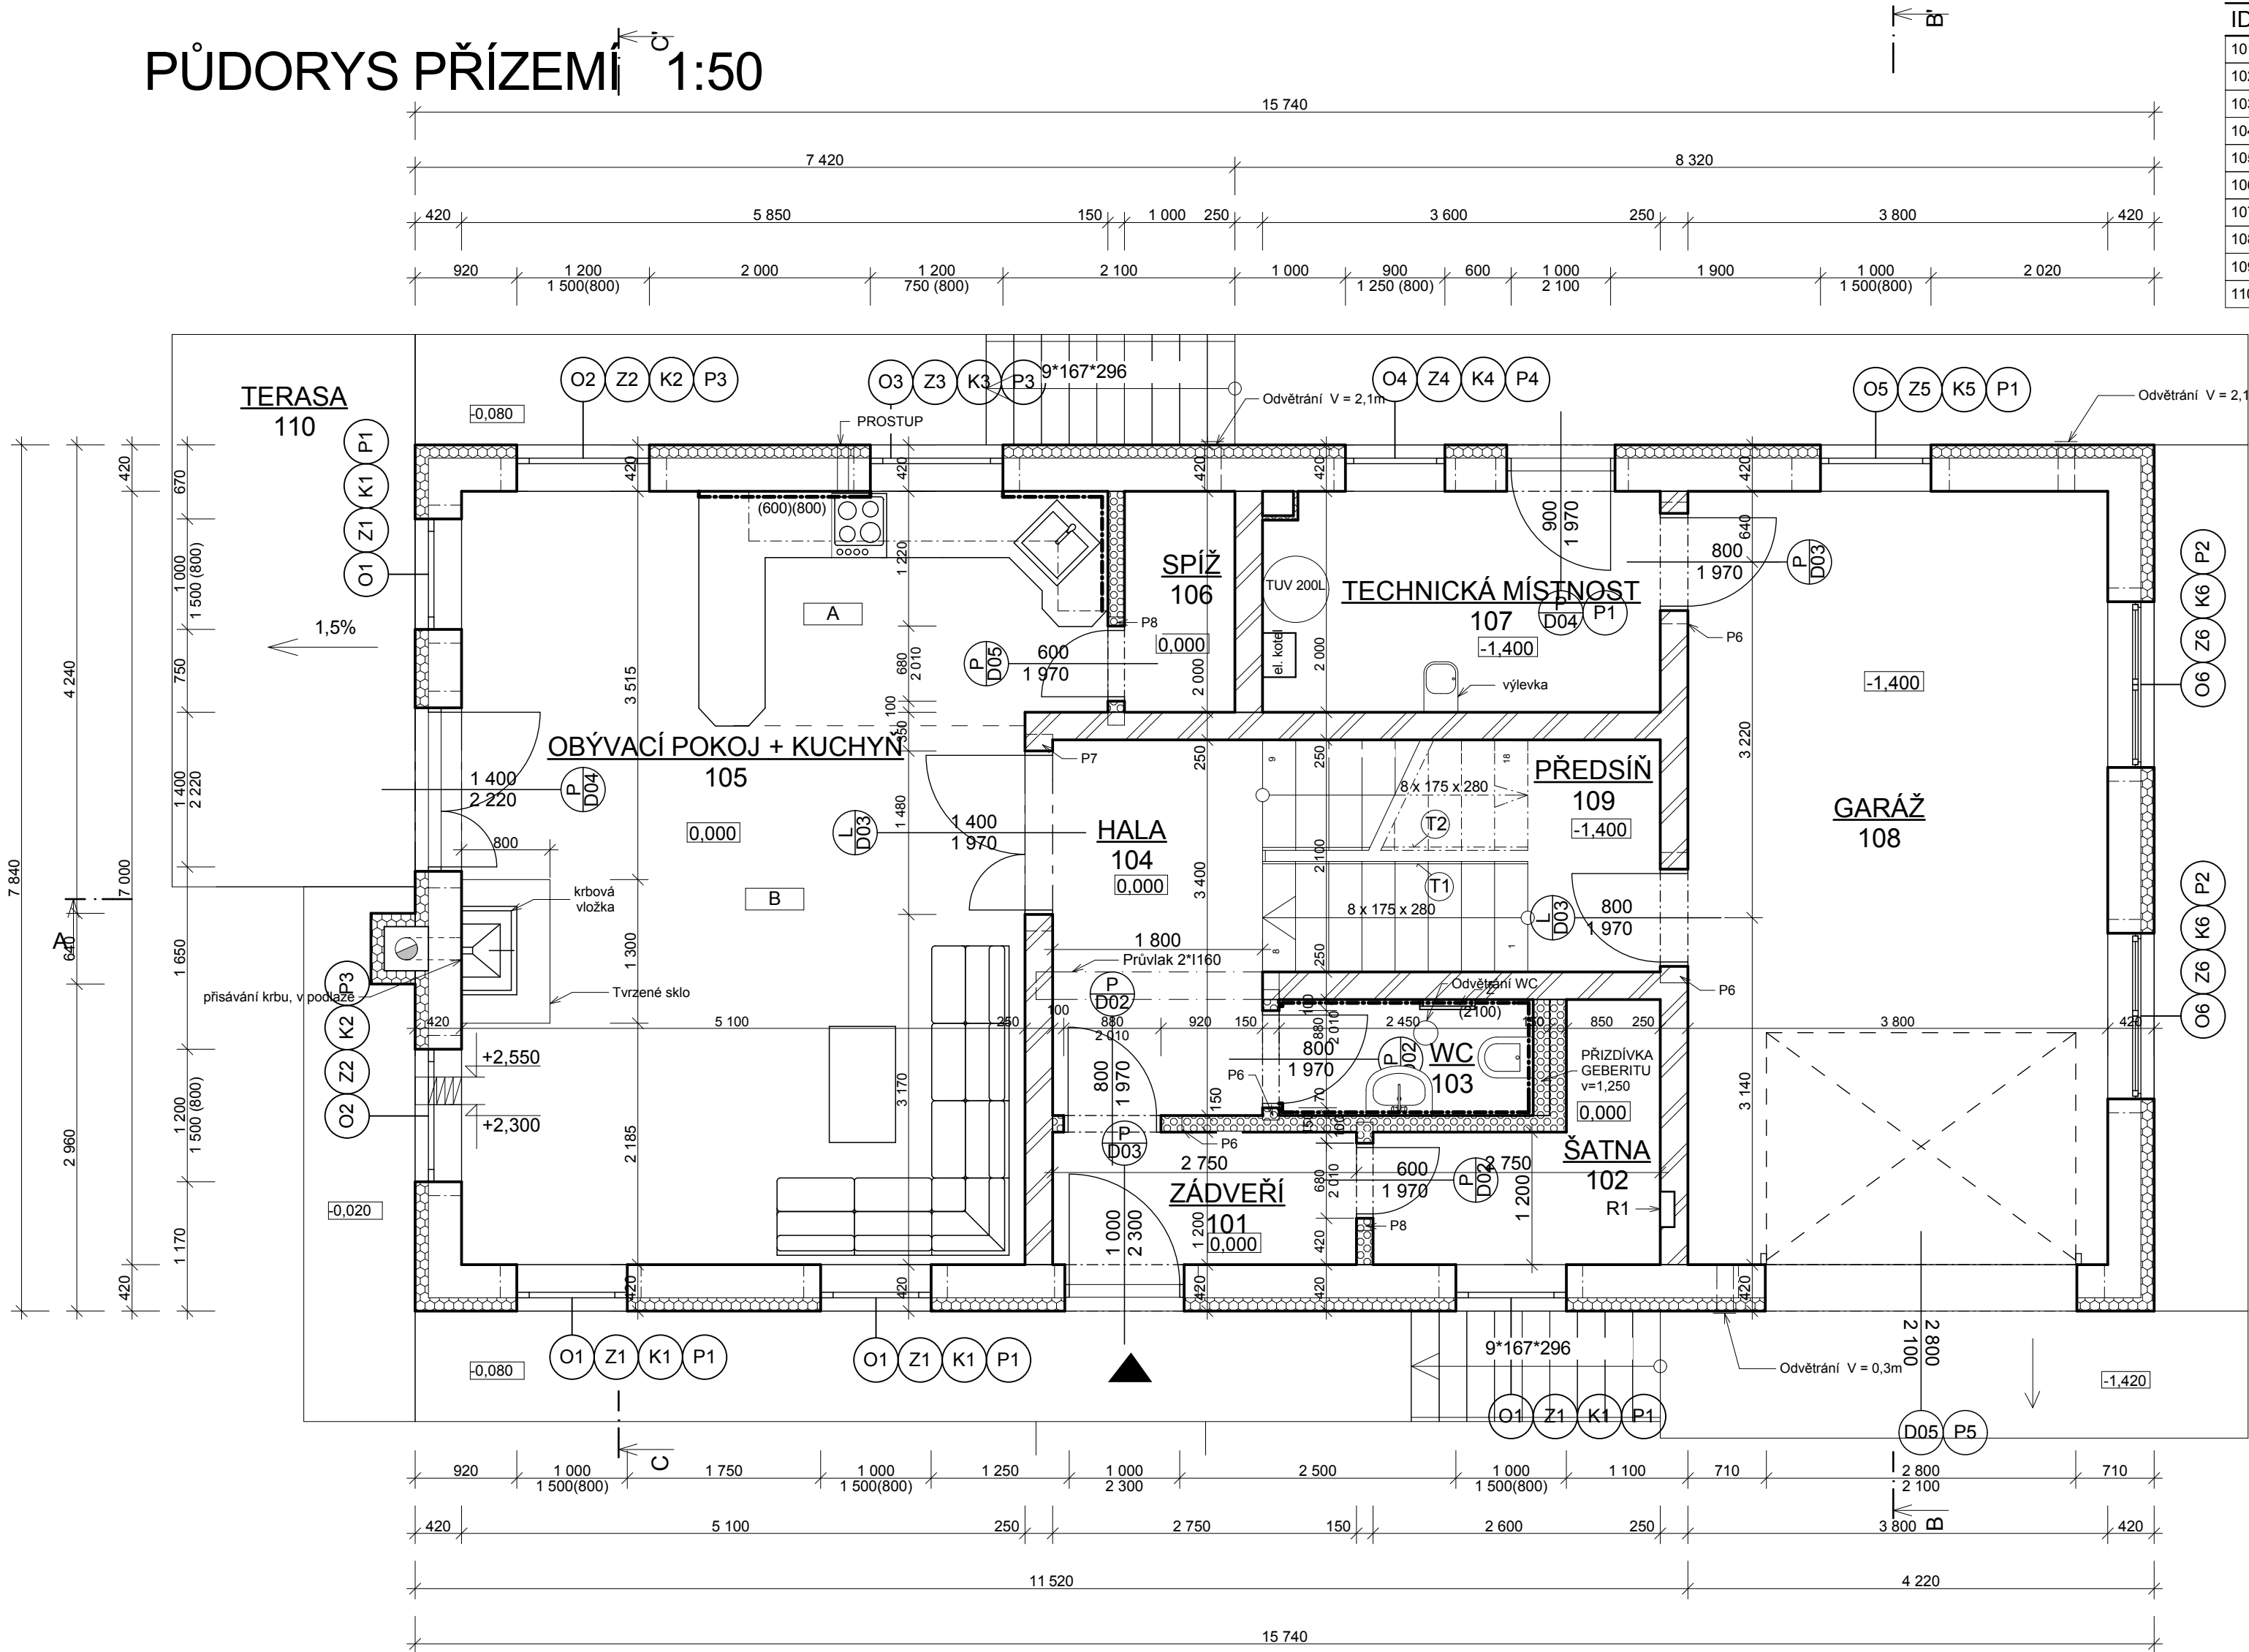

TABULKA MÍSTNOSTÍ					
ID.	Účel místnosti	[m2]	Podlahová krytina	Povrch zdí	Poznámka
101	ZÁDVEŘÍ	3,32	keramická dlažba	Dvouvrstvá omítka	
102	ŠATNA	4,14	keramická dlažba	Dvouvrstvá omítka	
103	WC	2,41	keramická dlažba	Dvouvrstvá omítka	Ker. obklad 2100
104	HALA	6,66	keramická dlažba	Dvouvrstvá omítka	
105	OBÝVACÍ POKOJ + KU...	37,65	a/Keramická dlažba b/Vinyl	Dvouvrstvá omítka	
106	SPIŽ	2,00	keramická dlažba	Dvouvrstvá omítka	
107	TECHNICKÁ MÍSTNOST	7,20	keramická dlažba	Dvouvrstvá omítka	
108	GARÁŽ	26,60	keramická dlažba	Dvouvrstvá omítka	
109	PŘEDSÍŇ	2,52	keramická dlažba	Dvouvrstvá omítka	
110	TERASA	9,00	keramická dlažba		

101,50 m2

LEGENDA MATERIÁLŮ

- OBVODOVÁ STĚNA tl. 420 mm -HELUZ 30 (300x250x249)+ 120 mm EPS GREYWALL
- PŘÍČKY tl. 250 mm - HELUZ (250/250/249), NA ZDÍČI TENKOVRSVÉ LEPIDLO YTONG
- PŘÍČKY tl. 150 mm - HELUZ 14 (140/500/249), NA ZDÍČI TENKOVRSÉ LEPIDLO HELUZ

KOMÍN

- komín EKO prof. 200 mm, třísožkový

ODVĚTRÁNÍ MÍSTNOSTÍ

- Přirozeně - okny
- Spíž - ventilační mřížka 150/150, opatřena sítkou proti hmyzu, u stropu
- Garáž - ventilační mřížka 150/150, opatřena sítkou proti hmyzu, u stropu i podlahy

VNITŘNÍ POVRCHOVÉ ÚPRAVY


- Stěny HELUZ - omítka BAUMIT GrobPutz 2 mm
- Keramický obklad stěn v Koupelně a na WC do výšky 2100 mm v kuchyni obklad 800 (500)

VÝPIS PŘEKLADŮ

- P1 - 4\* HELUZ PŘEKLAD 7 DÉLKY 1250mm  
P2 - 4\* HELUZ PŘEKLAD 7 DÉLKY 1750mm  
P3 - 4\* HELUZ PŘEKLAD 7 DÉLKY 1500mm  
P4 - 4\* HELUZ PŘEKLAD 7 DÉLKY 1250mm  
P5 - 4\* HELUZ PŘEKLAD 7 DÉLKY 3250mm  
P6 - 1\* HELUZ PŘEKLAD PLOCHÝ DÉLKY 1250mm  
P7 - 3\* HELUZ PŘEKLAD 7 DÉLKY 1750mm  
P8 - 1\* HELUZ PŘEKLAD PLOCHÝ DÉLKY 1000mm

POZNÁMKY

- R1 - ELEKTRICKÝ ROZVADĚČ  
T1-T4 ZÁBRADLÍ DŘEVĚNNÉ VÝŠKY 1,0m. SOUČÁST DODÁVKY SAMONOSNÉHO SCHODIŠTĚ.

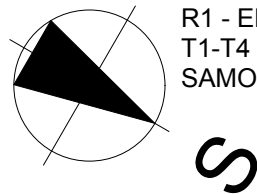

0,000 = 292,75 m n.m., B.p.v. / SOUŘADNICOVÝ SYSTÉM S-JTSK

DRUH PRÁCE	BAKALÁŘSKÁ PRÁCE		 <div>VYSOKÉ UČENÍ TECHNICKÉ V BRNĚ FAKULTA STAVEBNÍ ÚSTAV POZEMNÍHO STAVITELSTVÍ</div>		
VYPRACOVAL	Tomáš Nosek				
VEDOUCÍ PRÁCE	Ing. Eva Šuhajdová				
STAVEBNÍK	Lukáš Kukla Stračov 35, stračov, 503 14				
MÍSTO STAVBY	Stračov, K.Ú Stračov, parc. č. 194/8				
NÁZEV STAVBY	RODINNÝ DŮM NA OKRAJI MĚSTA				
				FORMÁT	4 A4
STAVEBNÍ OBJEKT	SO 01 Rodinný dům		DATUM	05/2016	
ČÁST	D.1.1 ARCHITEKTONICKO-STAVEBNÍ ŘEŠENÍ		STUPEŇ PD	DPS	
OBSAH:	Půdorys přízemí		MEŘITKO 1:50	Č. VÝKRESU D.1.1.b.2	