


SITUACE - VARIANTA D

M 1:500

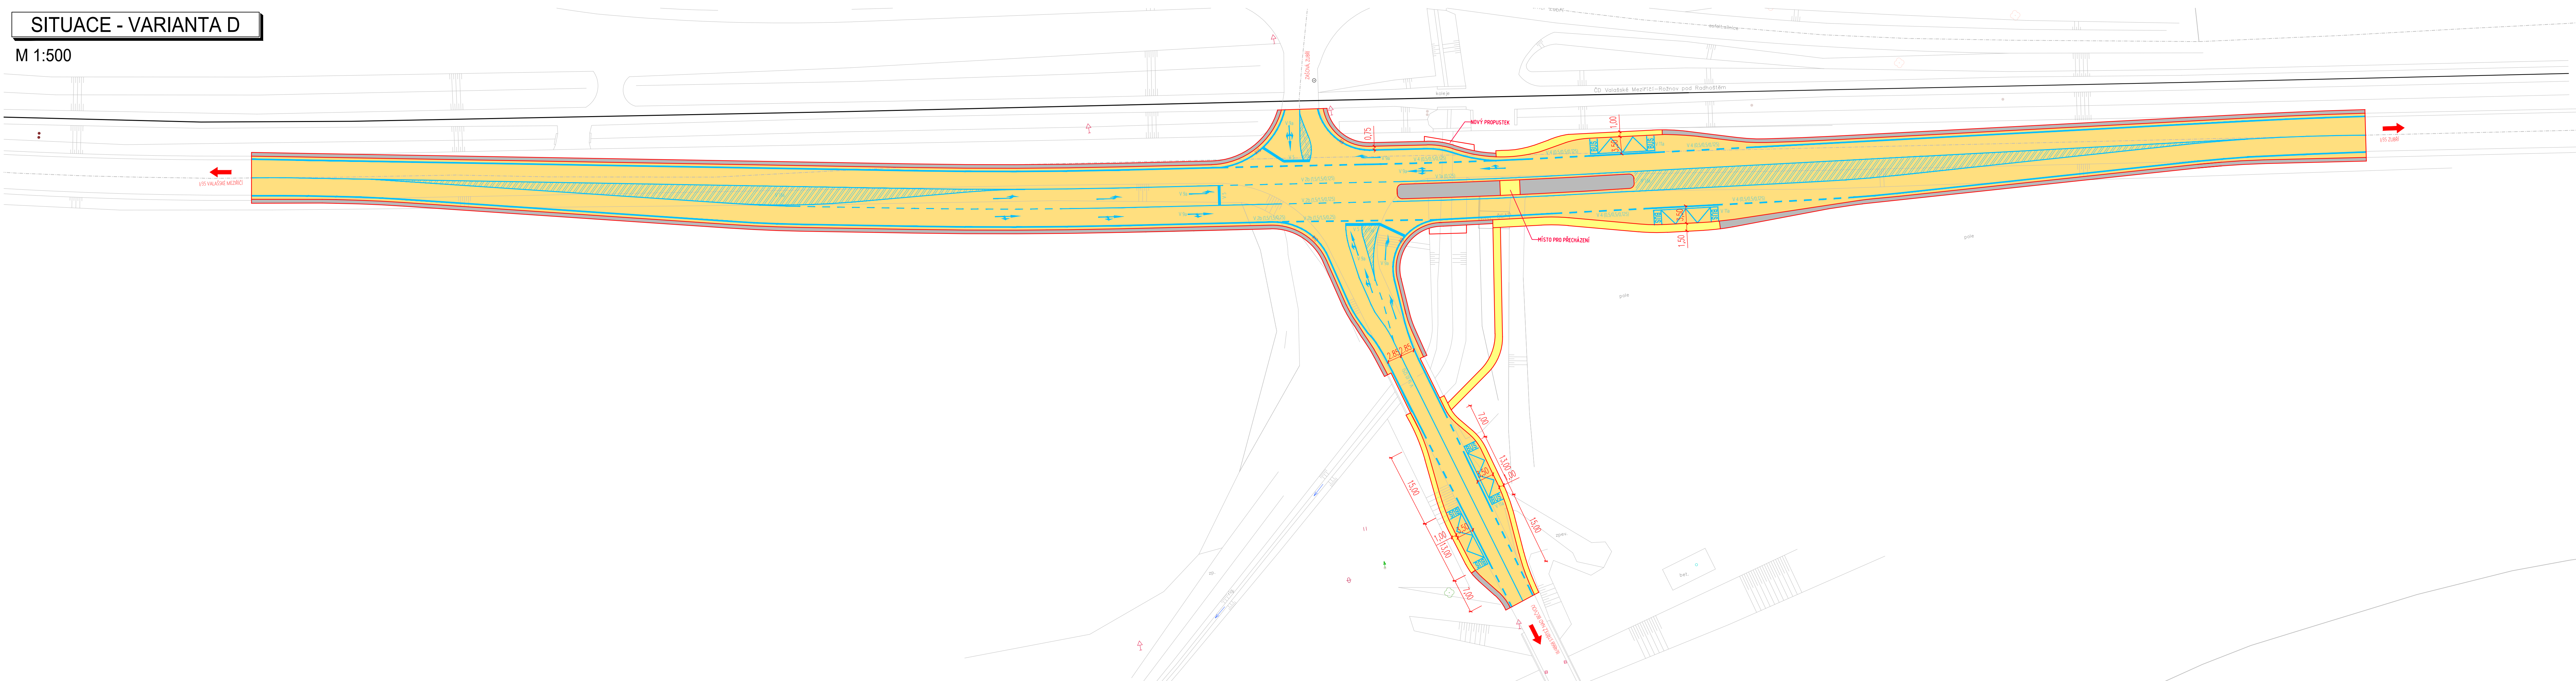

VÝŠKOVÝ SYSTÉM B.p.v. / SOUŘADNICOVÝ SYSTÉM JTSK

DRUH PRÁCE	DIPLOMOVÁ PRÁCE	
VYPRACOVAL	Bc. MARIE KLEMSOVÁ	
VEDOUČÍ PRÁCE	Ing. MICHAL RADIMSKÝ, Ph.D.	
MÍSTO STAVBY	ZLINSKÝ KRAJ, OKRES	
NÁZEV STAVBY	KŘÍŽOVATKA SILNIC I/35 x III/4868 STŘÍTEŽ NAD BEČVOU	
ČÁST	B - VÝKRESY	
PŘÍLOHA	SITUACE - VARIANTA D	

DATUM	01/2023
FORMÁT	1260x446
MĚŘÍTKO	1:500
STUPEŇ PD	ST
Č. VÝKRESU	B.03

