

M SKLADBA STROPU S LAMINÁTOVOU PODLAHOU


- LAMINÁTOVÁ PODLAHA FLOORCLIC SOLUTION F 74020, ODTIEŇ DUB 7mm
- PODLOŽKA MIRELON Z PENOVÉHO POLYETYLÉNU 3mm
- SAMONIVELAČNÁ SIERKA CEMIX SLIM 5mm
- CEMIX CEMENTOVÝ POET 30MPa 35mm
- PE FÓLIA DEKSEPAR 0,2mm
- KROČ. IZOLÁCIA Z KAMENNÉJ VLNY ISOVER N 50mm
- PREFA. STROP YTONG KLASIK 250mm
- LAHKÁ MINERÁLNA LEPIACA MALTAMULTIPOR LW 5mm
- MINERÁLNE TEPELNOIZOLAČNÉ DOSKY MULTIPOR 150mm
- LAHKÁ MINERÁLNA LEPIACA MALTAMULTIPOR LW 5mm
- SO SKLOTEXTILNOU MRIEŽKOU VO VONKAJŠEJ TRETINE VRSTVY
- PENETRAČNÝ NÁTER BAUMIT UNIVERSAL GRUND 0,5mm
- FINÁLNA SILIKÓNOVÁ OMIETKA OMIETKA - BAUMIT SILIKONTOP 2-3mm 3mm

S11 SKLADBA LOGGIE S KER. DLAŽBOU

- VONKAJŠIA MRAZUVZDORNÁ KER. DLAŽBA RAKO STONES DDM06666 30x30cm 8mm
- CEMENTOVÉ LEPIDLO RAKO AD 520 (C21) 5mm
- RYCHLOTUHNIACA HYDROIZOLAČNÁ STIERKA CEMIX CEMELASTIK EX 2K 2mm
- NANÁŠANÁ V DVOCH VRSTVÁCH
- CEMIX PENETRÁCIA PODLAHOVÁ
- CEMIX 180 SPÁDOVÝ POTER RAPID
- CEMIX PENETRÁCIA PODLAHOVÁ
- PREFA. STROP YTONG KLASIK
- LAHKÁ MINERÁLNA LEPIACA MALTAMULTIPOR LW 250mm
- MINERÁLNE TEPELNOIZOLAČNÉ DOSKY MULTIPOR 5mm
- LAHKÁ MINERÁLNA LEPIACA MALTAMULTIPOR LW 150mm
- SO SKLOTEXTILNOU MRIEŽKOU VO VONKAJŠEJ TRETINE VRSTVY 5mm
- PENETRAČNÝ NÁTER BAUMIT UNIVERSAL GRUND
- FINÁLNA SILIKÓNOVÁ OMIETKA - BAUMIT SILIKONTOP 2-3mm 0,5mm
- 3mm

S14 SKLADBA TRÁMU

- FINÁLNA SILIKÓNOVÁ OMIETKA OMIETKA - BAUMIT SILIKONTOP 2-3mm 3mm
- PENETRAČNÝ NÁTER BAUMIT UNIVERSAL GRUND 0,5mm
- LAHKÁ MINERÁLNA LEPIACA MALTAMULTIPOR LW 5mm
- SO SKLOTEXTILNOU MRIEŽKOU VO VONKAJŠEJ TRETINE VRSTVY
- MINERÁLNE TEPELNOIZOLAČNÉ DOSKY MULTIPOR 50mm
- LAHKÁ MINERÁLNA LEPIACE MALTAMULTIPOR LW 5mm
- ŽB. MONOLIT. VENEC 250mm
- LAHKÁ MINERÁLNA LEPIACA MALTAMULTIPOR LW 5mm
- MINERÁLNE TEPELNOIZOLAČNÉ DOSKY MULTIPOR 50mm
- LAHKÁ MINERÁLNA LEPIACA MALTAMULTIPOR LW 5mm
- SO SKLOTEXTILNOU MRIEŽKOU VO VONKAJŠEJ TRETINE VRSTVY
- PENETRAČNÝ NÁTER BAUMIT UNIVERSAL GRUND 0,5mm
- FINÁLNA SILIKÓNOVÁ OMIETKA OMIETKA - BAUMIT SILIKONTOP 2-3mm 3mm

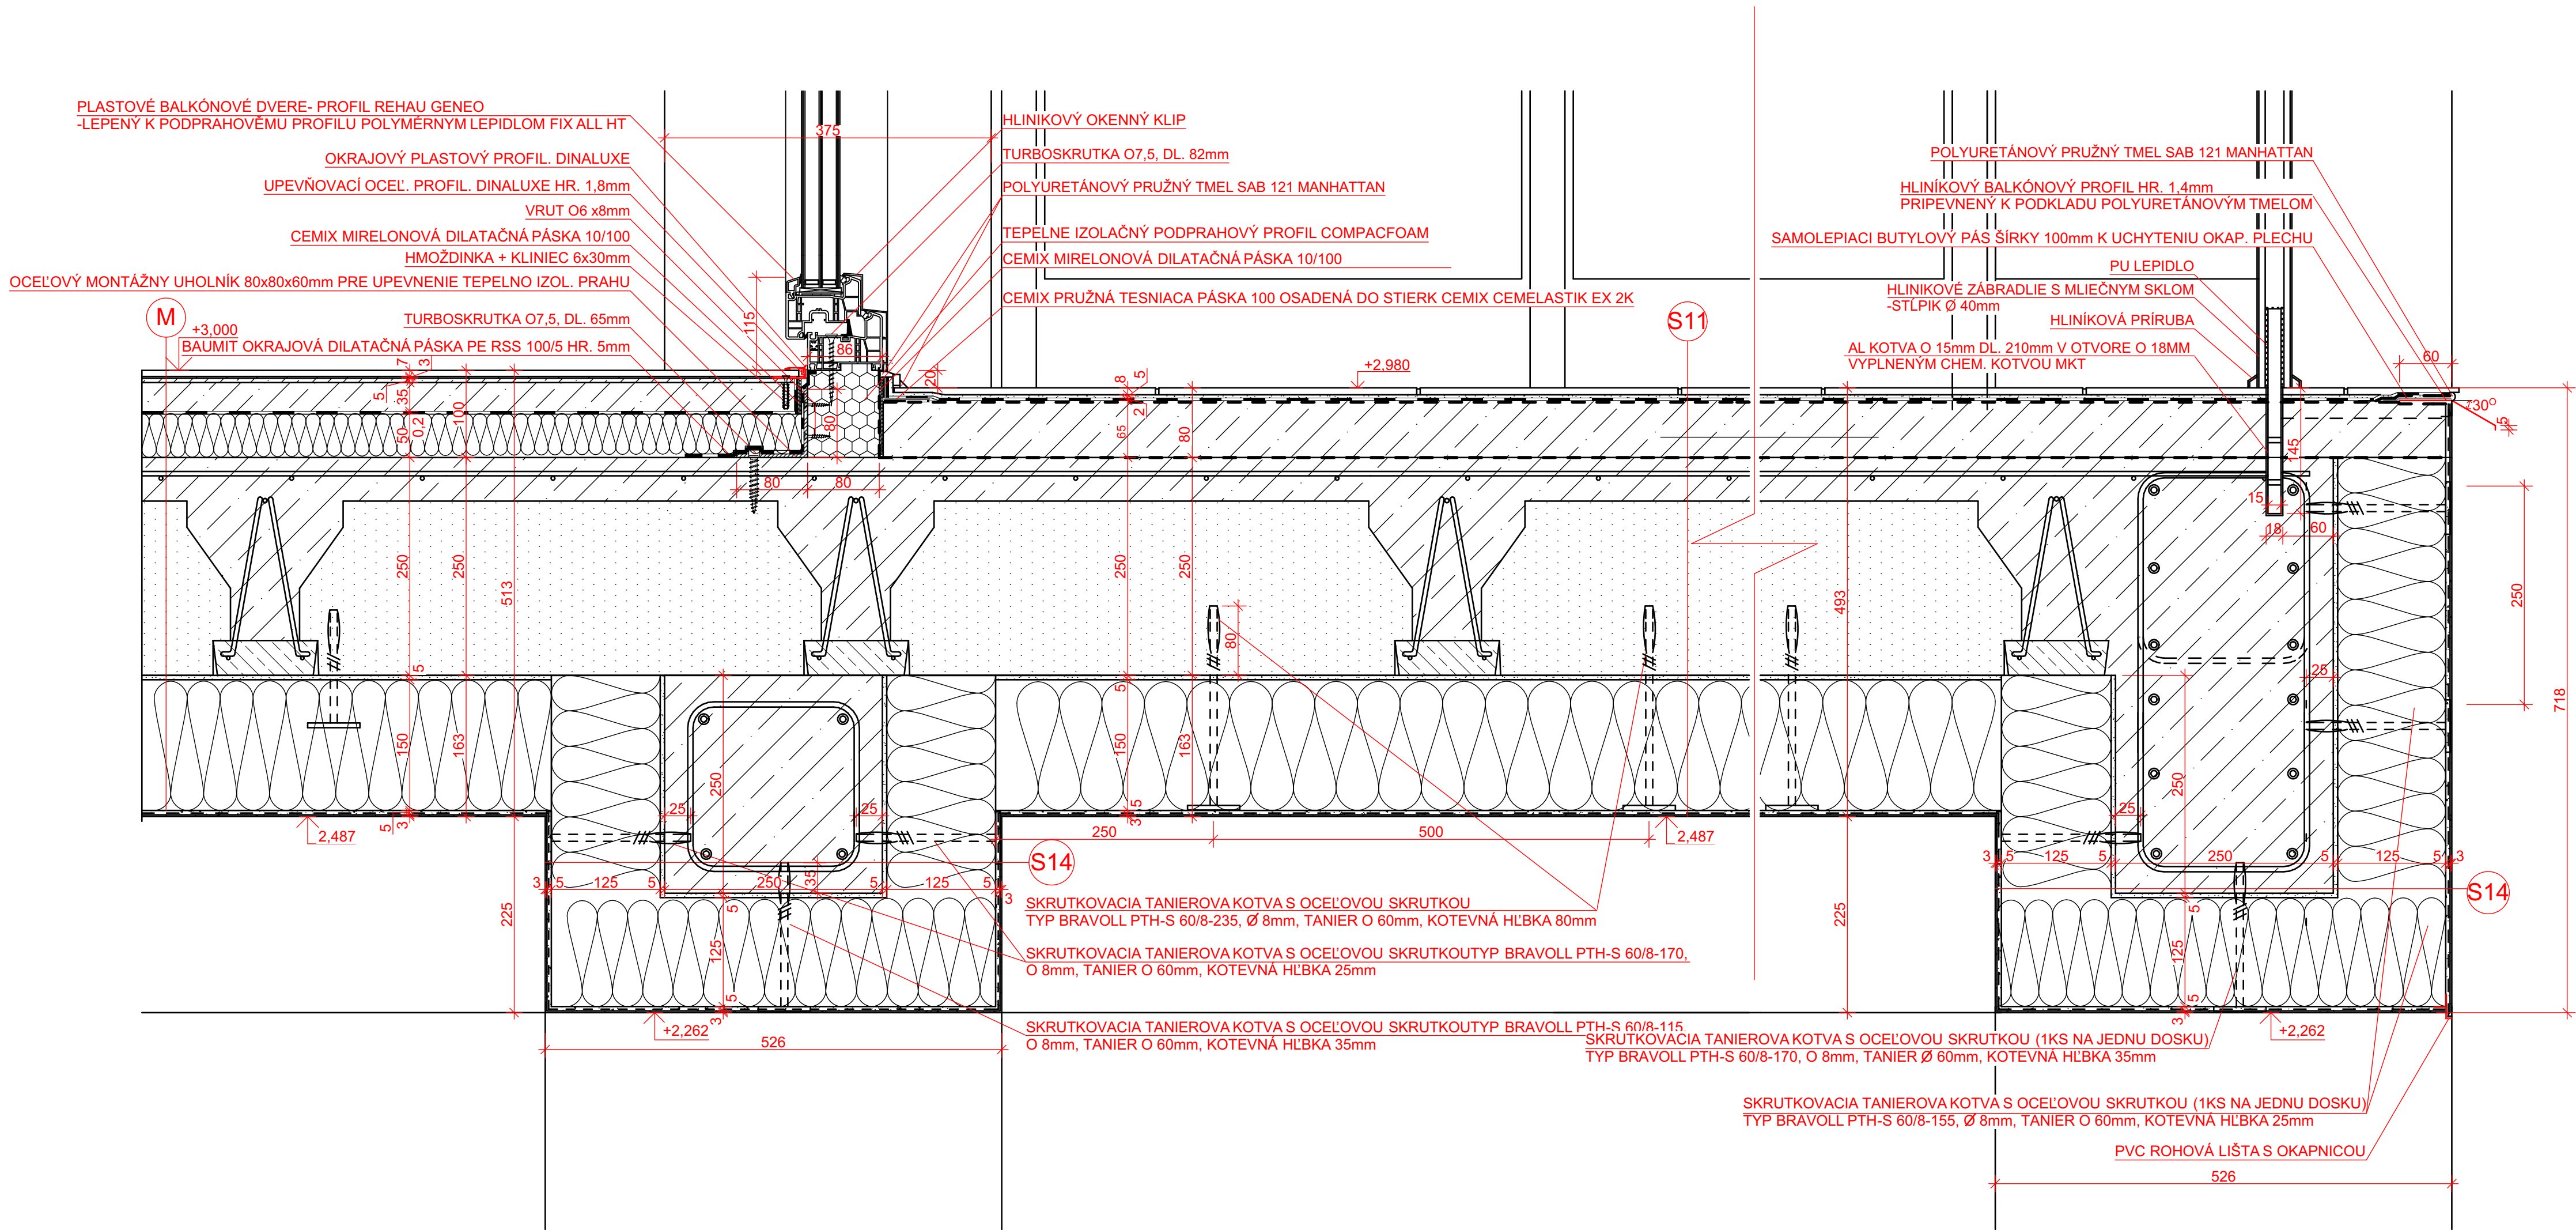

0,000 = 211,540 m n.m., B.p.v. / SOUŘADNICOVÝ SYSTÉM S-JTSK

DRUH PRÁCE	BAKALÁŘSKÁ PRÁCE		
VYPRACOVAL	Ladislava Dananaiová		
VEDOUCÍ PRÁCE	doc. Ing. L. Štěpánek, CSc.		
STAVEBNÍK	JUDR. Lubomír Polák, Hurbanová 18, 905 01 Senica		
MÍSTO STAVBY	Senica, kat. území Senica, parc. č. 24289/116		
NÁZEV STAVBY	BYTOVÝ DŮM S DĚTSKÝM KOUTKEM V SENICI		
STAVEBNÍ OBJEKT	SO 01 BYTOVÝ DŮM	FORMÁT	8 A4
ČÁST	D.1.2 STAVEBNÍ KONSTRUKČNÉ ŘEŠENÍ	DATUM	05/2018
OBSAH:	DETAIL BALKÓNU D03	STUPEŇ PD	DPS
		MĚŘÍTKO	1:5
		Č. VÝKRESU	D.1.2.05