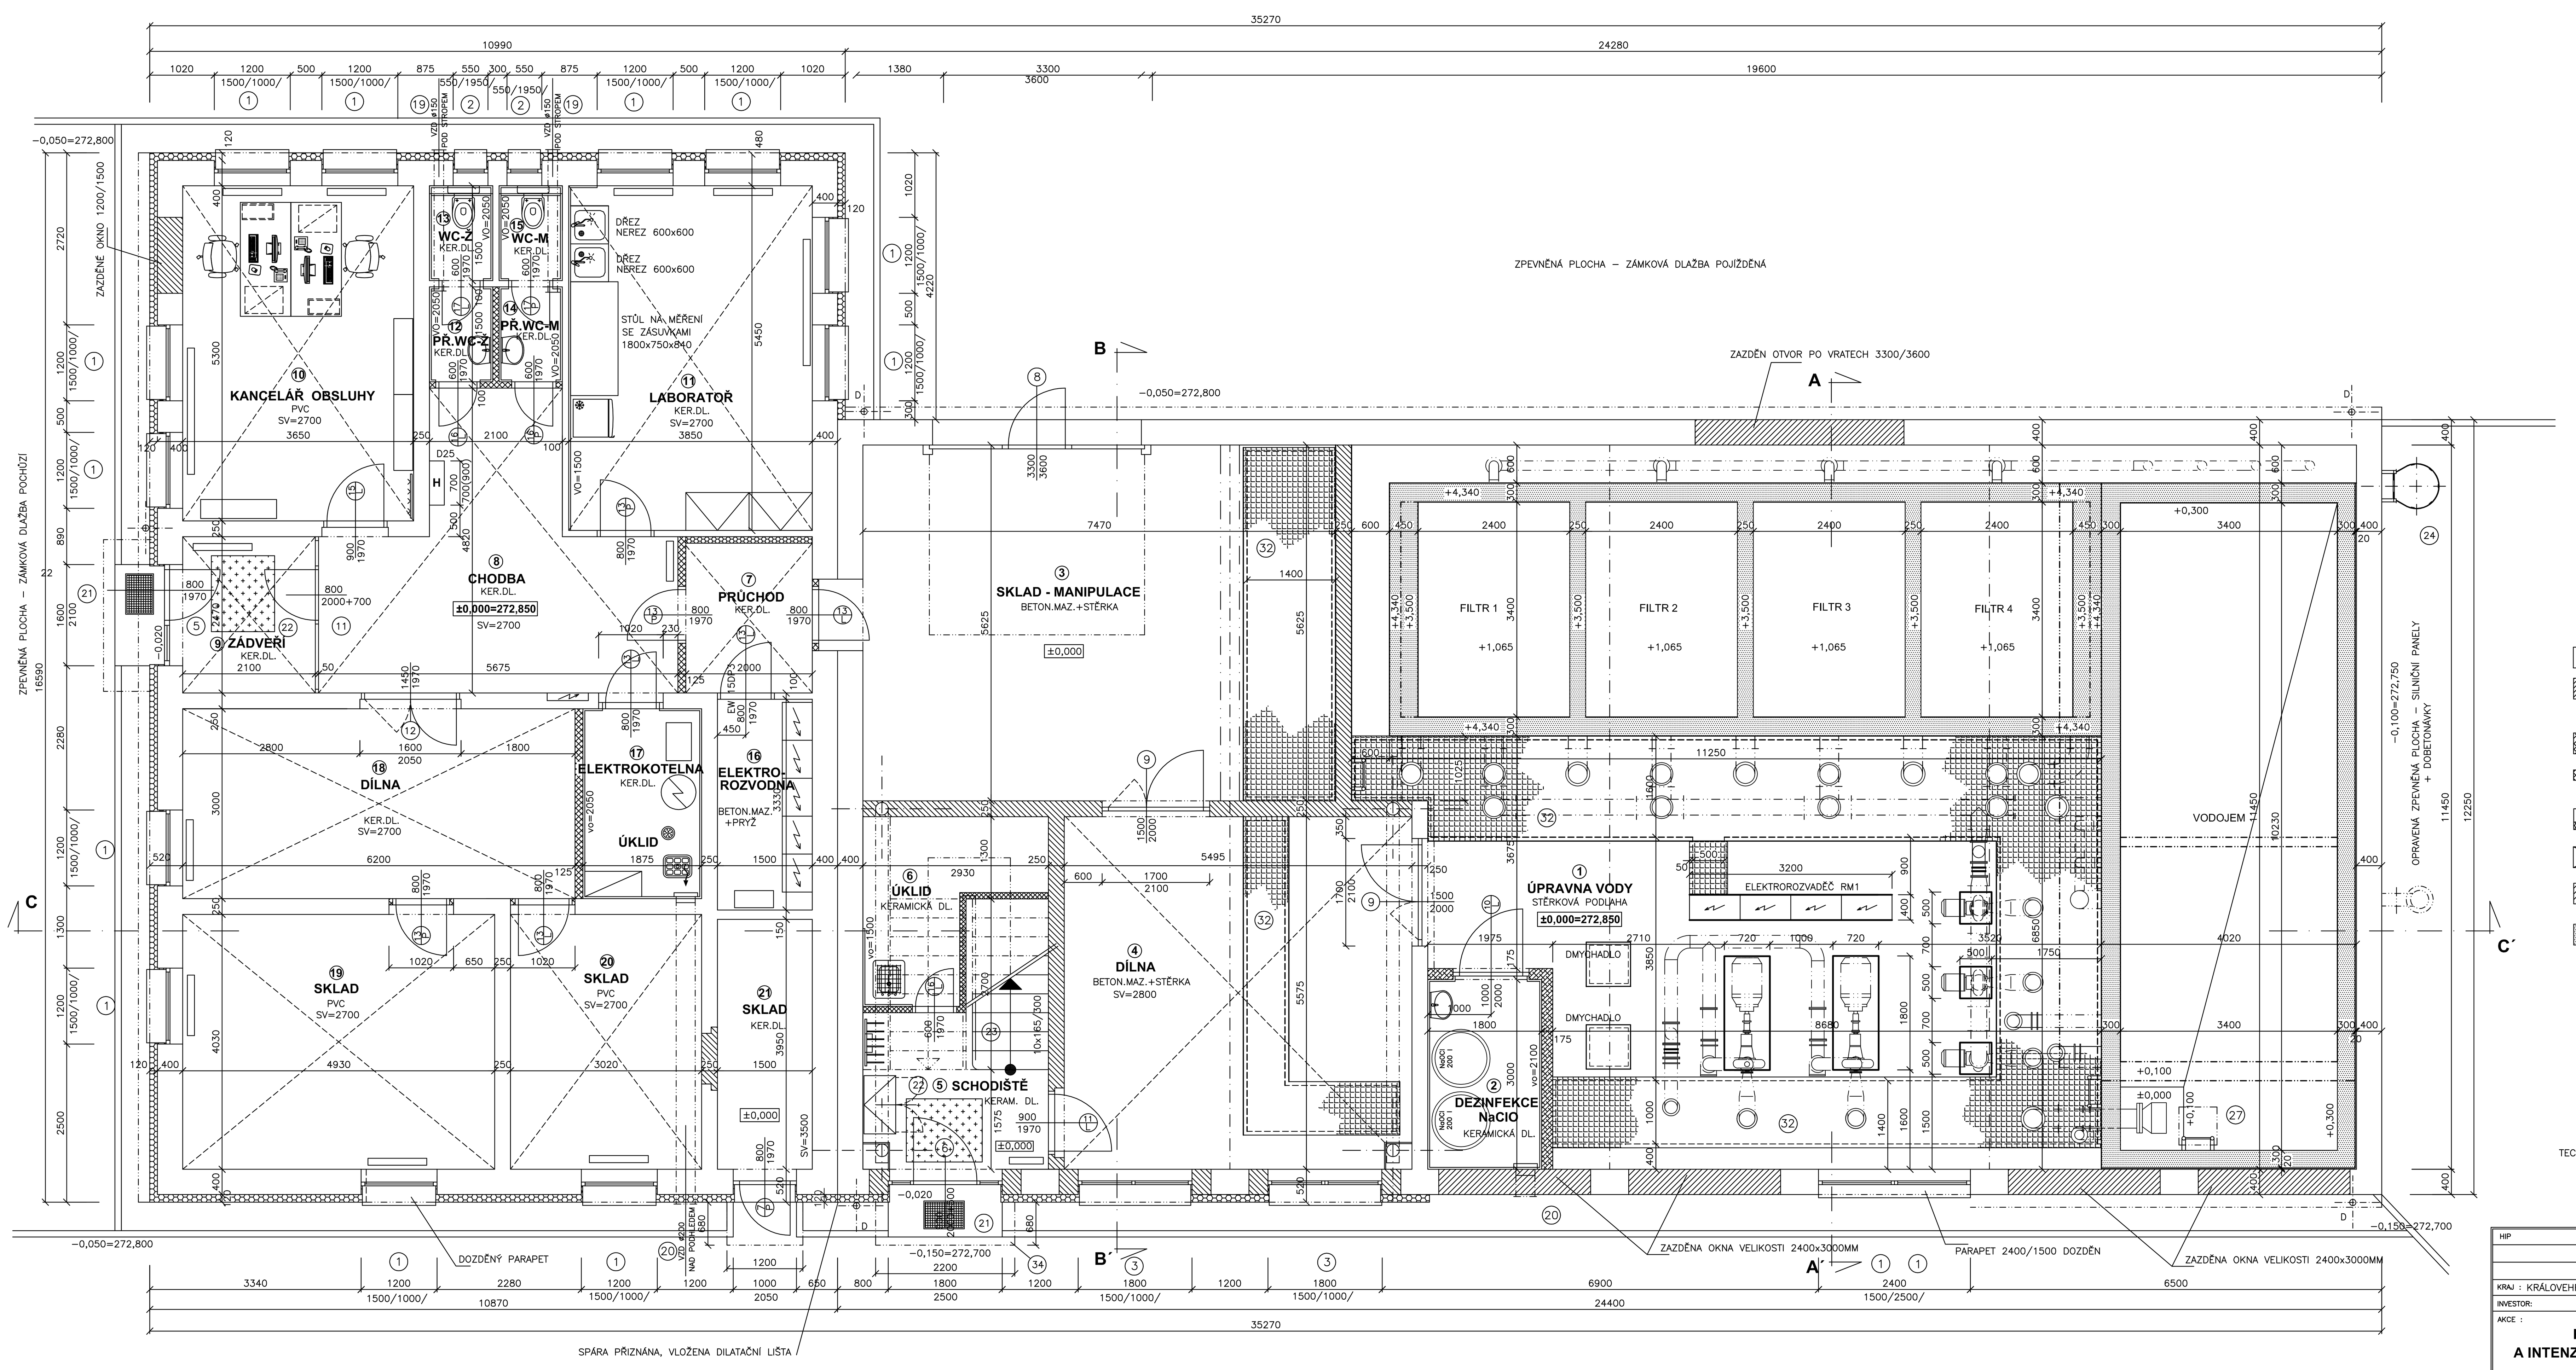

LEGENDA MÍSTNOSTÍ

OZN.	ÚČEL MÍSTNOSTI	PLOCHA	PODLAHA	OMÍTKA	MALBA	OBKLADY, NÁTĚRY
1	ÚPRAVNA VODY	168,70	STĚRKA		BÍLÁ	FABIONEK V=100MM
2	DEZINFEKCE NaClO	5,40	KER. DLAŽBA	NA ZDĚNÝCH KONSTRUKCÍCH VÁPENNÁ ŠTUKOVÁ VE VLHKÝCH PROVOZECH S PROTIPLÍSŇOVOU PŘÍSADOU	BÍLÁ	KER. OBKLAD V=2050
3	SKLAD, MANIPULACE	42,00	STĚRKA		BÍLÁ	FABIONEK V=100MM
4	DÍLNA	30,70	STĚRKA		BÍLÁ	FABIONEK V=100MM
5	SCHODIŠTĚ	6,30	KER. DLAŽBA		BÍLÁ	KER.SOKLÍK V=100MM
6	ÚKLID	6,30	KER. DLAŽBA		BÍLÁ	KER.SOKLÍK V=100MM
7	PRŮCHOD	4,95	KER. DLAŽBA		BÍLÁ	KER.SOKLÍK V=100MM
8	CHODBA	19,20	KER. DLAŽBA		BÍLÁ	KER.SOKLÍK V=100MM
9	ZÁDVEŘÍ	5,50	KER. DLAŽBA		BÍLÁ	KER.SOKLÍK V=100MM
10	KANCELÁŘ OBSLUHY	19,35	PVC		BÍLÁ	PVC SOKLÍK
11	LABORATOŘ	21,00	KER. DLAŽBA		BÍLÁ	KER.SOKLÍK V=100MM OBKLAD V=1500 MM
12	PŘEDS. WC–Ž	1,50	KER. DLAŽBA		BÍLÁ	KER. OBKLAD V=2050
13	WC–ŽENY	1,50	KER. DLAŽBA		BÍLÁ	KER. OBKLAD V=2050
14	PŘEDS. WC–M	1,50	KER. DLAŽBA		BÍLÁ	KER. OBKLAD V=2050
15	WC–MUŽI	1,50	KER. DLAŽBA		BÍLÁ	KER. OBKLAD V=2050
16	ELEKTROROZVODNA	5,00	STÁVAJÍCÍ		BÍLÁ	
17	ELEKTROKOTELNA	5,60	KER. DLAŽBA		BÍLÁ	KER. OBKLAD V=2050
18	DÍLNA	18,60	KER. DLAŽBA		BÍLÁ	KER.SOKLÍK V=100MM
19	SKLAD	20,00	PVC		BÍLÁ	PVC SOKLÍK
20	SKLAD	12,30	PVC		BÍLÁ	PVC SOKLÍK
21	SKLAD	5,90	KER. DLAŽBA		BÍLÁ	KER.SOKLÍK V=100MM

LEGENDA KONSTRUKCÍ

- STÁVAJÍCÍ KONSTRUKCE BEZ ROZLIŠENÍ DLE TORZA PŮVODNÍ DOKUMENTACE ZDIVO Z CIHEL CDm
- DOZDÍVKY A NOVÉ ZDIVO TL. 365MM A 240MM CIHLY 247x365x238, P10 NA MVC 2,5 CIHLY 372x240x238, P10 NA MVC 2,5
- VNITŘNÍ NOSNÉ STĚNY Z CIHEL 17,5 P+D CIHLY 372x175x238, P10 NA MVC 2,5
- ZDIVO NENOSNÝCH PŘÍČEK TL. 125, 100 MM CIHLY 497x115x238, P10 NA MC 5 CIHLY 372x65x238, P10 NA MC 5
- KONTAKTNÍ ZATEPLENÍ ETICS NA ZDIVU SYSTÉM BUDE VYBRÁN DODAVATELEM
- PLNÝ SÁDROKARTONOVÝ PODHLED ZAVĚŠENÝ NA ZÁVĚSECH A ROŠTU SYSTÉMU Z POZINK. PLECHŮ
- NOVÉ BETONOVÉ KONSTRUKCE – PROSTÝ BETON C16/20
- ŽELEZOBETONOVÁ KONSTRUKCE NÁDRŽÍ BETON C30/37 XC4 VÝZTUŽ OCEL : 10 505 (R), 10 216 (E) MINIMÁLNÍ KRYTÍ VÝZTUŽE 40MM VÝZTUŽ A PROVEDENÍ BUDOU ŘEŠENY V PROVÁDĚCÍ DOKUMENTACI

UPOZORNĚNÍ :

TECHNOLOGIE JE ZAKRESLENA INFORMATIVNĚ – VIZ PROJEKT TECHNOLOGIE

PODLAHA ÚPRAVNY ±0,000=272,850

1. NADZEMNÍ PODLAŽÍ

HIP	ZODPOVĚDNÝ PROJEKTANT	TECHNICKÁ KONTROLA		
KRAJ : KRÁLOVEHRADECKÝ	K.Ú. : ČESKÁ SKALICE			
INVESTOR:			STUPEŇ :	DVZ
AKCE : ROZŠÍŘENÍ ZDROJE PITNÉ VODY A INTENZIFIKACE ÚPRAVNY VODY V ČESKÉ SKALICI			DATUM :	01/2011
			FORMÁT :	10A4
			ZAK. ČÍSLO :	
STAVEBNÍ OBJEKT : SO 2.10 – REKONSTRUKCE BUDOVY			MĚŘÍTKO :	1 : 50
PŘÍLOHA: PŮDORYS 1.N.P.			Č. PŘÍLOHY :	F1.1.05