


k. ú. MILEVSKO

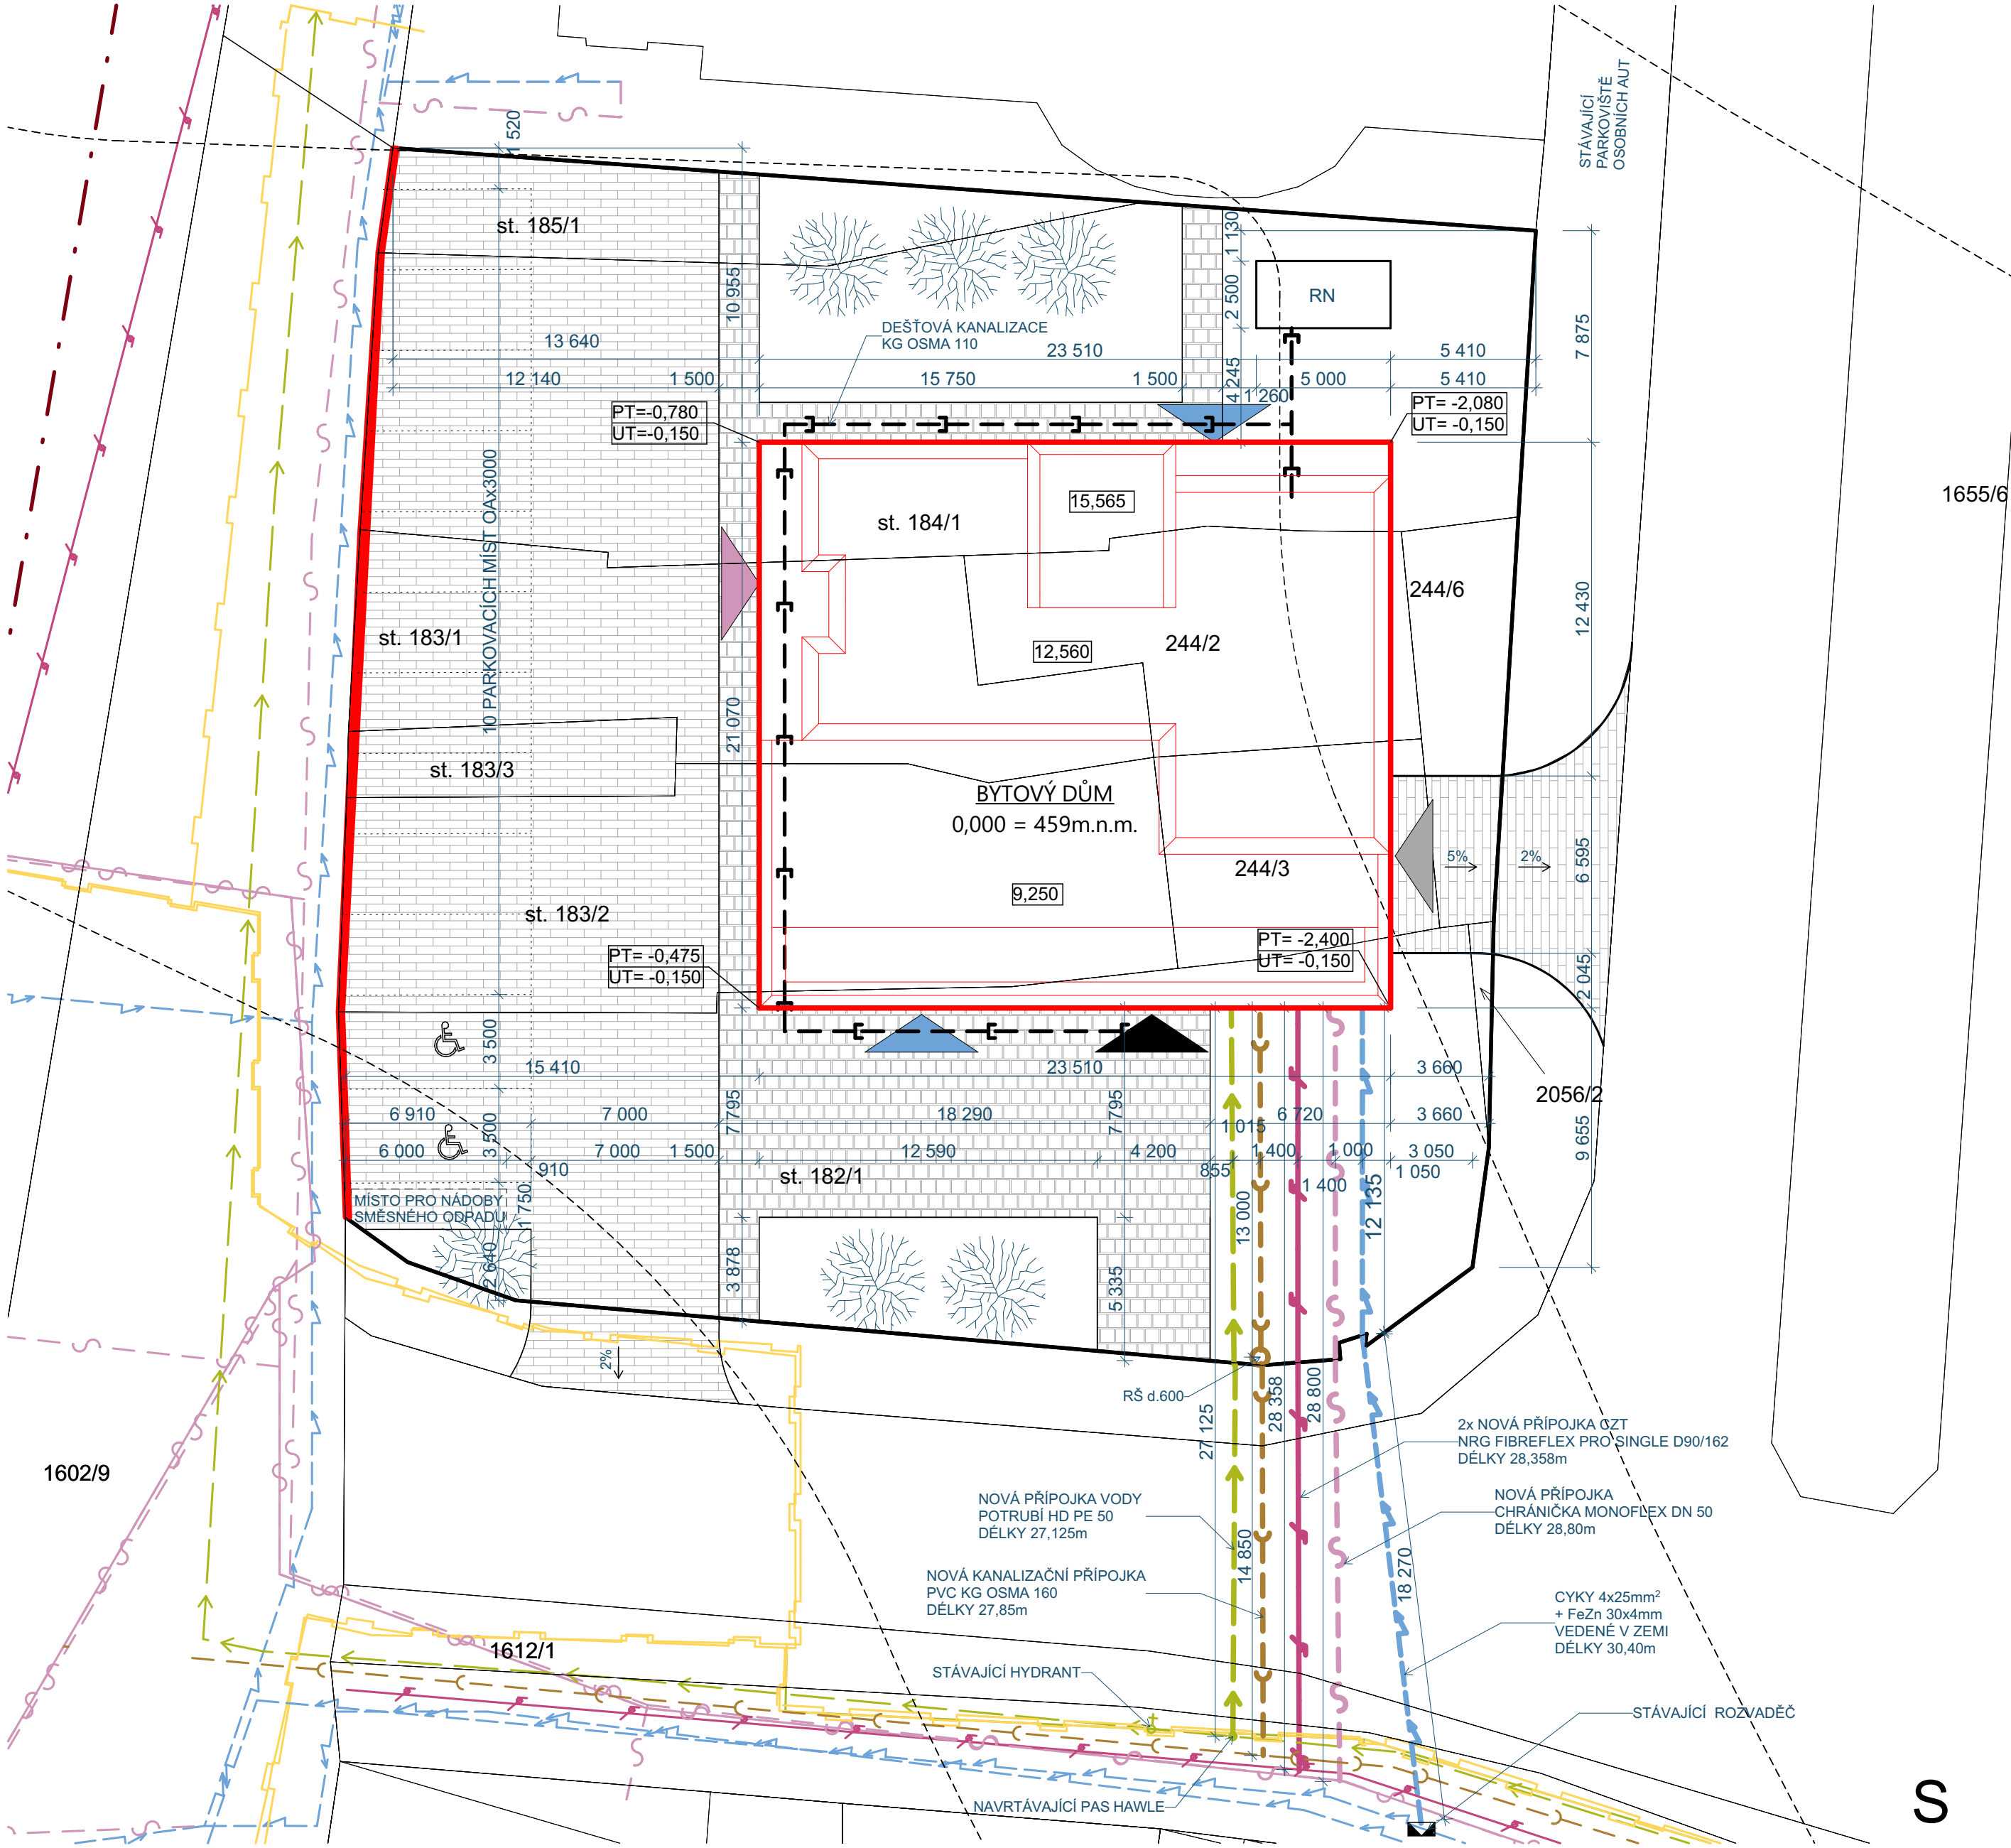

LEGENDA:

- HLAVNÍ VSTUP DO OBJEKTU
- VJEZD DO GARÁŽOVÝCH STÁNÍ
- VSTUPY DO KOMERČNÍCH PROSTOR
- VSTUP PRO PERSONÁL A DO SKLADU
- ZPEVNĚNÉ POCHY - CHODNÍKY - ZÁMKOVÁ DLAŽBA
- ZPEVNĚNÉ POCHY - POJEZDOVÁ ÚPRAVA - PARKOVACÍ STÁNÍ - ZÁMKOVÁ DLAŽBA
- NOVOSTAVBA BYTOVÉHO DOMU
- NOVÁ SKLENĚNÁ PROTIHLUKOVÁ STĚNA + OCELOVÁ KONSTRUKCE STĚNY
- RN RETENČNÍ NÁDRŽ
- VÝSADBA NOVÝCH STROMŮ
- PARKOVACÍ MÍSTO PRO IMOBILNÍ

STÁVAJÍCÍ VEDENÍ:

- STÁVAJÍCÍ VODOVODNÍ POTRUBÍ PITNÉ VODY
- STÁVAJÍCÍ NÍZKOTLKÉ PLYNOVÉ POTRUBÍ
- STÁVAJÍCÍ VEDENÍ NN ELEKTRICKÉ SÍTĚ
- STÁVAJÍCÍ SDĚLOVACÍ VEDENÍ
- STÁVAJÍCÍ POTRUBÍ DÁLKOVÉHO VYTÁPĚNÍ
- STÁVAJÍCÍ SPLAŠKOVÁ KANALIZACE

NOVÉ VEDENÍ:

- NOVÉ VODOVODNÍ POTRUBÍ PITNÉ VODY
- NOVÉ VEDENÍ NN ELEKTRICKÉ SÍTĚ
- NOVÉ SDĚLOVACÍ VEDENÍ
- NOVÉ POTRUBÍ DÁLKOVÉHO VYTÁPĚNÍ
- NOVÁ PŘÍPOJKA SPLAŠKOVÉ KANALIZACE
- NOVÁ DEŠŤOVÁ KANALIZACE

VÝKAZ VÝMĚR:

- ZASTAVĚNÁ PLOCHA BD=495,36 m<sup>2</sup>
  - PLOCHA ZPEVNĚNÝCH PLOCH =838,65 m<sup>2</sup>
  - PLOCHA ZELENĚ =474,34m<sup>2</sup>
  - 0,000 = 459,000 m.n.m.
- POZNÁMKA:
- OBJEK NAPOJEN NOVOU PŘÍPOJKOU NA VEDENÍ NN.
  - NOVÁ VODOVODNÍ PŘÍPOJKA DO OBJEKTU BUDE PŘIPOJENA NA STÁVAJÍCÍ OBEČNÍ ŘÁD
  - KANALIZACE BUDE SVEDENA NOVOU PŘÍPOJKOU DO OBEČNÍ KANALIZACE
  - DEŠŤOVÉ VODY SE BUDOU VSAKOVAT NA POZEMKU, POMOCÍ RETENČNÍ NÁDRŽE
  - PŘI PROVÁDĚNÍ VÝKOPOVÝCH PRACÍ NESMÍ DOJÍT K PORUŠENÍ STÁVAJÍCÍCH INŽENÝRSKÝCH SÍTÍ
  - VEŠKERÉ INŽENÝRSKÉ SÍTĚ BUDOU NEJPRVE VYTÝČENY
  - STANIČENÍ NOVÉHO POTRUBÍ A VEDENÍ JE ORIENTAČNÍ, SKUTEČNÉ VZDÁLENOSTI BUDOU UPŘESNĚNY BĚHEM PROVÁDĚNÍ PRACÍ

0,000=459,000m.n.m.  
SOUŘADNICOVÝ SYSTÉM JTSK VÝŠKOVÝ SYSTÉM Bpv

PŘEDMĚT	BAKALÁŘSKÁ PRÁCE		
VYPRACOVAL	DANIEL ČERNÝ		
KONTROLOVAL	Ing.TOMÁŠ PETŘÍČEK Ph.D.		
STAVEBNÍK	Černé salby s.r.o.		
MÍSTO STAVBY	p. č. st. 185/1, p. č. st.184/1, p. č. st. 183/1, p. č. st. 183/2, p. č. st. 183/3, p. č. st. 182/1, p. č. p. 244/2, p. č. p. 244/3, p. č. p. 244/6 k.ú. Milevsko		
NÁZEV STAVBY	Novostavba bytového domu Milevsko		
STAVEBNÍ OBJEKT	BYTOVÝ DŮM		
ČÁST			
OBSAH:	C.2 KATASTRÁLNÍ SITUAČNÍ VÝKRES, C.3 KOORDINAČNÍ SITUAČNÍ VÝKRES		
FORMÁT	A2-4x4		
DATUM	26.05.2021		
STUPĚŇ PD	DPS		
MEŘITKO	1:200		
Č. VÝKRESU	C.02.C.03		