


POHLED JIH:

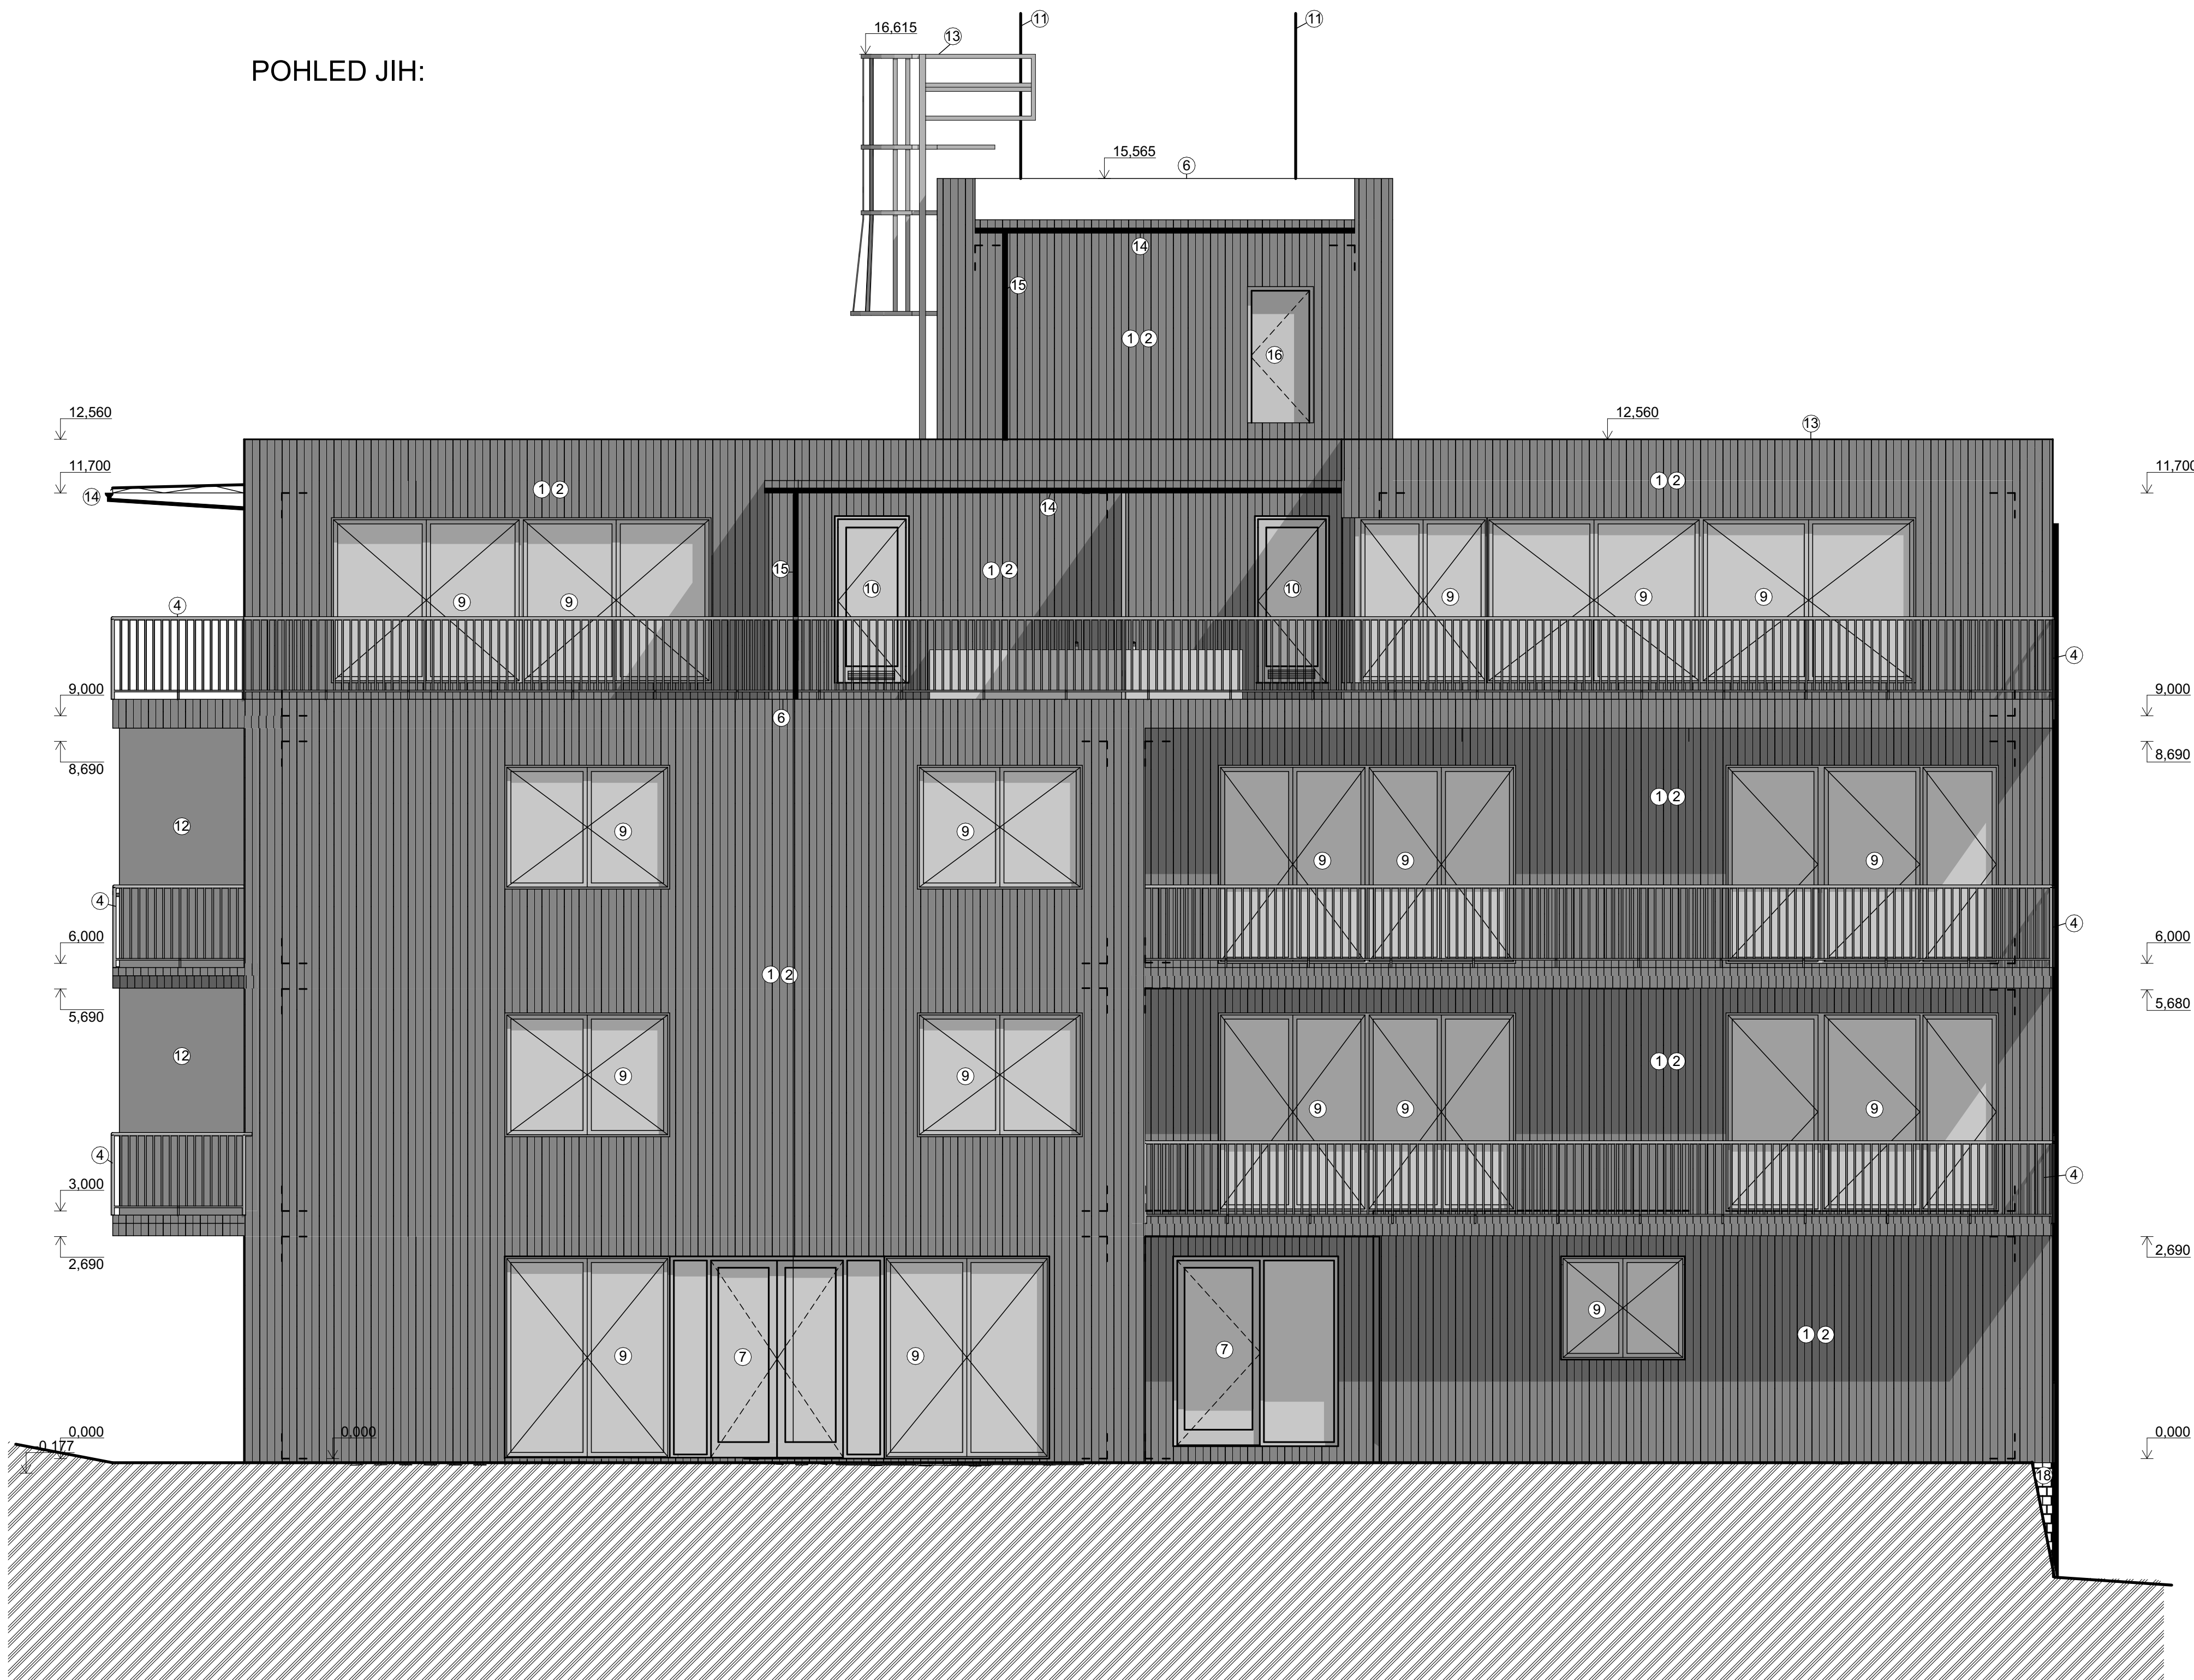

LEGENDA POZNÁMEK:

- ① VNĚJŠÍ FASÁDNÍ OMÍTKA BAUMIT NANOPOR, PROBARVENÁ, BILÁ
- ② PROVĚTRÁVANÁ FASÁDA Z ALUPROFILŮ IMITACE DŘEVA - ALUBKY
- ③ UKONČENÍ VĚTRACÍHO POTRUBÍ
- ④ ZÁBRADLÍ S HORNÍM/BOČNÍM (DLE UMÍSTĚNÍ) KOTVENÍM, KOTVENÍ POMOCÍ ZÁVITOVÝCH TYČÍ A CHEMICKÝCH KOTEV
- ⑤ POJISTNÝ PŘEPAD TOPWET TWPP
- ⑥ OPLECHOVÁNÍ ATIKY POMOCÍ ROVINNÝCH PLECHŮ LINDAB PXL, PLOCHOVÁ ÚPRAVA HB POLYESTER, ROZVINUTÁ ŠÍŘKA VIZ. PŮDORYS
- ⑦ VCHODOVÉ DVEŘE, HNĚDÉ ROZMĚRY VIZ. PŮDORYS
- ⑧ SEKČNÍ GARÁŽOVÉ VRÁTALOMAX, ROZMĚRY VIZ. PŮDORYS
- ⑨ OKNA OKNOTHER, BARVA HNĚDÁ, TROJSKLO, ROZMĚRY VIZ. PŮDORYS
- ⑩ DVEŘE DO SKLADŮ ZAHRADNÍHO VYBAVENÍ - S PROVĚTRÁVAJÍCÍ MRÍŽKOU HNĚDÉ
- ⑪ VEDENÍ BLESKOSVODU Z ŽÁRUVZDORNÉ OCELI PRŮMERU 16mm
- ⑫ NEPRŮHLEDNÝ PŘEDĚL BALKONŮ - MLÉČNÉ SKLO
- ⑬ POŽÁRNÍ ŽEBŘÍK Z POZINKOVÉ OCELI
- ⑭ STŘEŠNÍ ŽLAB LINDAB, ŽÁROVÉ POZINKOVANÝ, ROZMĚR PRŮMER 120mm
- ⑮ STŘEŠNÍ SVOD LINDAB, ŽÁROVÉ POZINKOVANÝ, ROZMĚR PRŮMER 120mm
- ⑯ STŘEŠNÍ VÝLEZ, ROZMĚR VIZ. PŮDORYS
- ⑰ KAMENNÝ OBKLAD, KVARCIT ŠEDOŽLUTÝ, TL. 1,5-2,5 cm

0,000=459,000m.n.m. SOÚRADNICOVÝ SYSTÉM JTSK VÝŠKOVÝ SYSTÉM Bpv			
PŘEDMĚT	BAKALÁŘSKÁ PRÁCE		
VYPRACOVAL	DANIEL ČERNÝ		
KONTROLOVAL	Ing. TOMÁŠ PETŘÍČEK Ph.D.		
STAVEBNÍK	Černé stavby s.r.o.		
MÍSTO STAVBY	p. č. st. 185/1, p. č. st. 184/1, p. č. st. 183/1, p. č. st. 183/2, p. č. st. 183/3, p. č. st. 182/1, p. č. p. 244/2, p. č. p. 244/3, p. č. p. 244/6 k.ú. Milevsko		
NÁZEV STAVBY	Novostavba bytového domu Milevsko		
STAVEBNÍ OBJEKT	BYTOVÝ DŮM		
ČÁST			
OBSAH:	TECHNICKÝ POHLED JIH		
FORMÁT	A1-8x4		
DATUM	27.05.2021		
STUPEŇ PD	DPS		
MĚŘÍTKO	1:50		
Č. VÝKRESU	D.1.1.11		