


DETAIL C
UKONČENÍ STŘECHY U OKAPOVÉHO ŽLABU

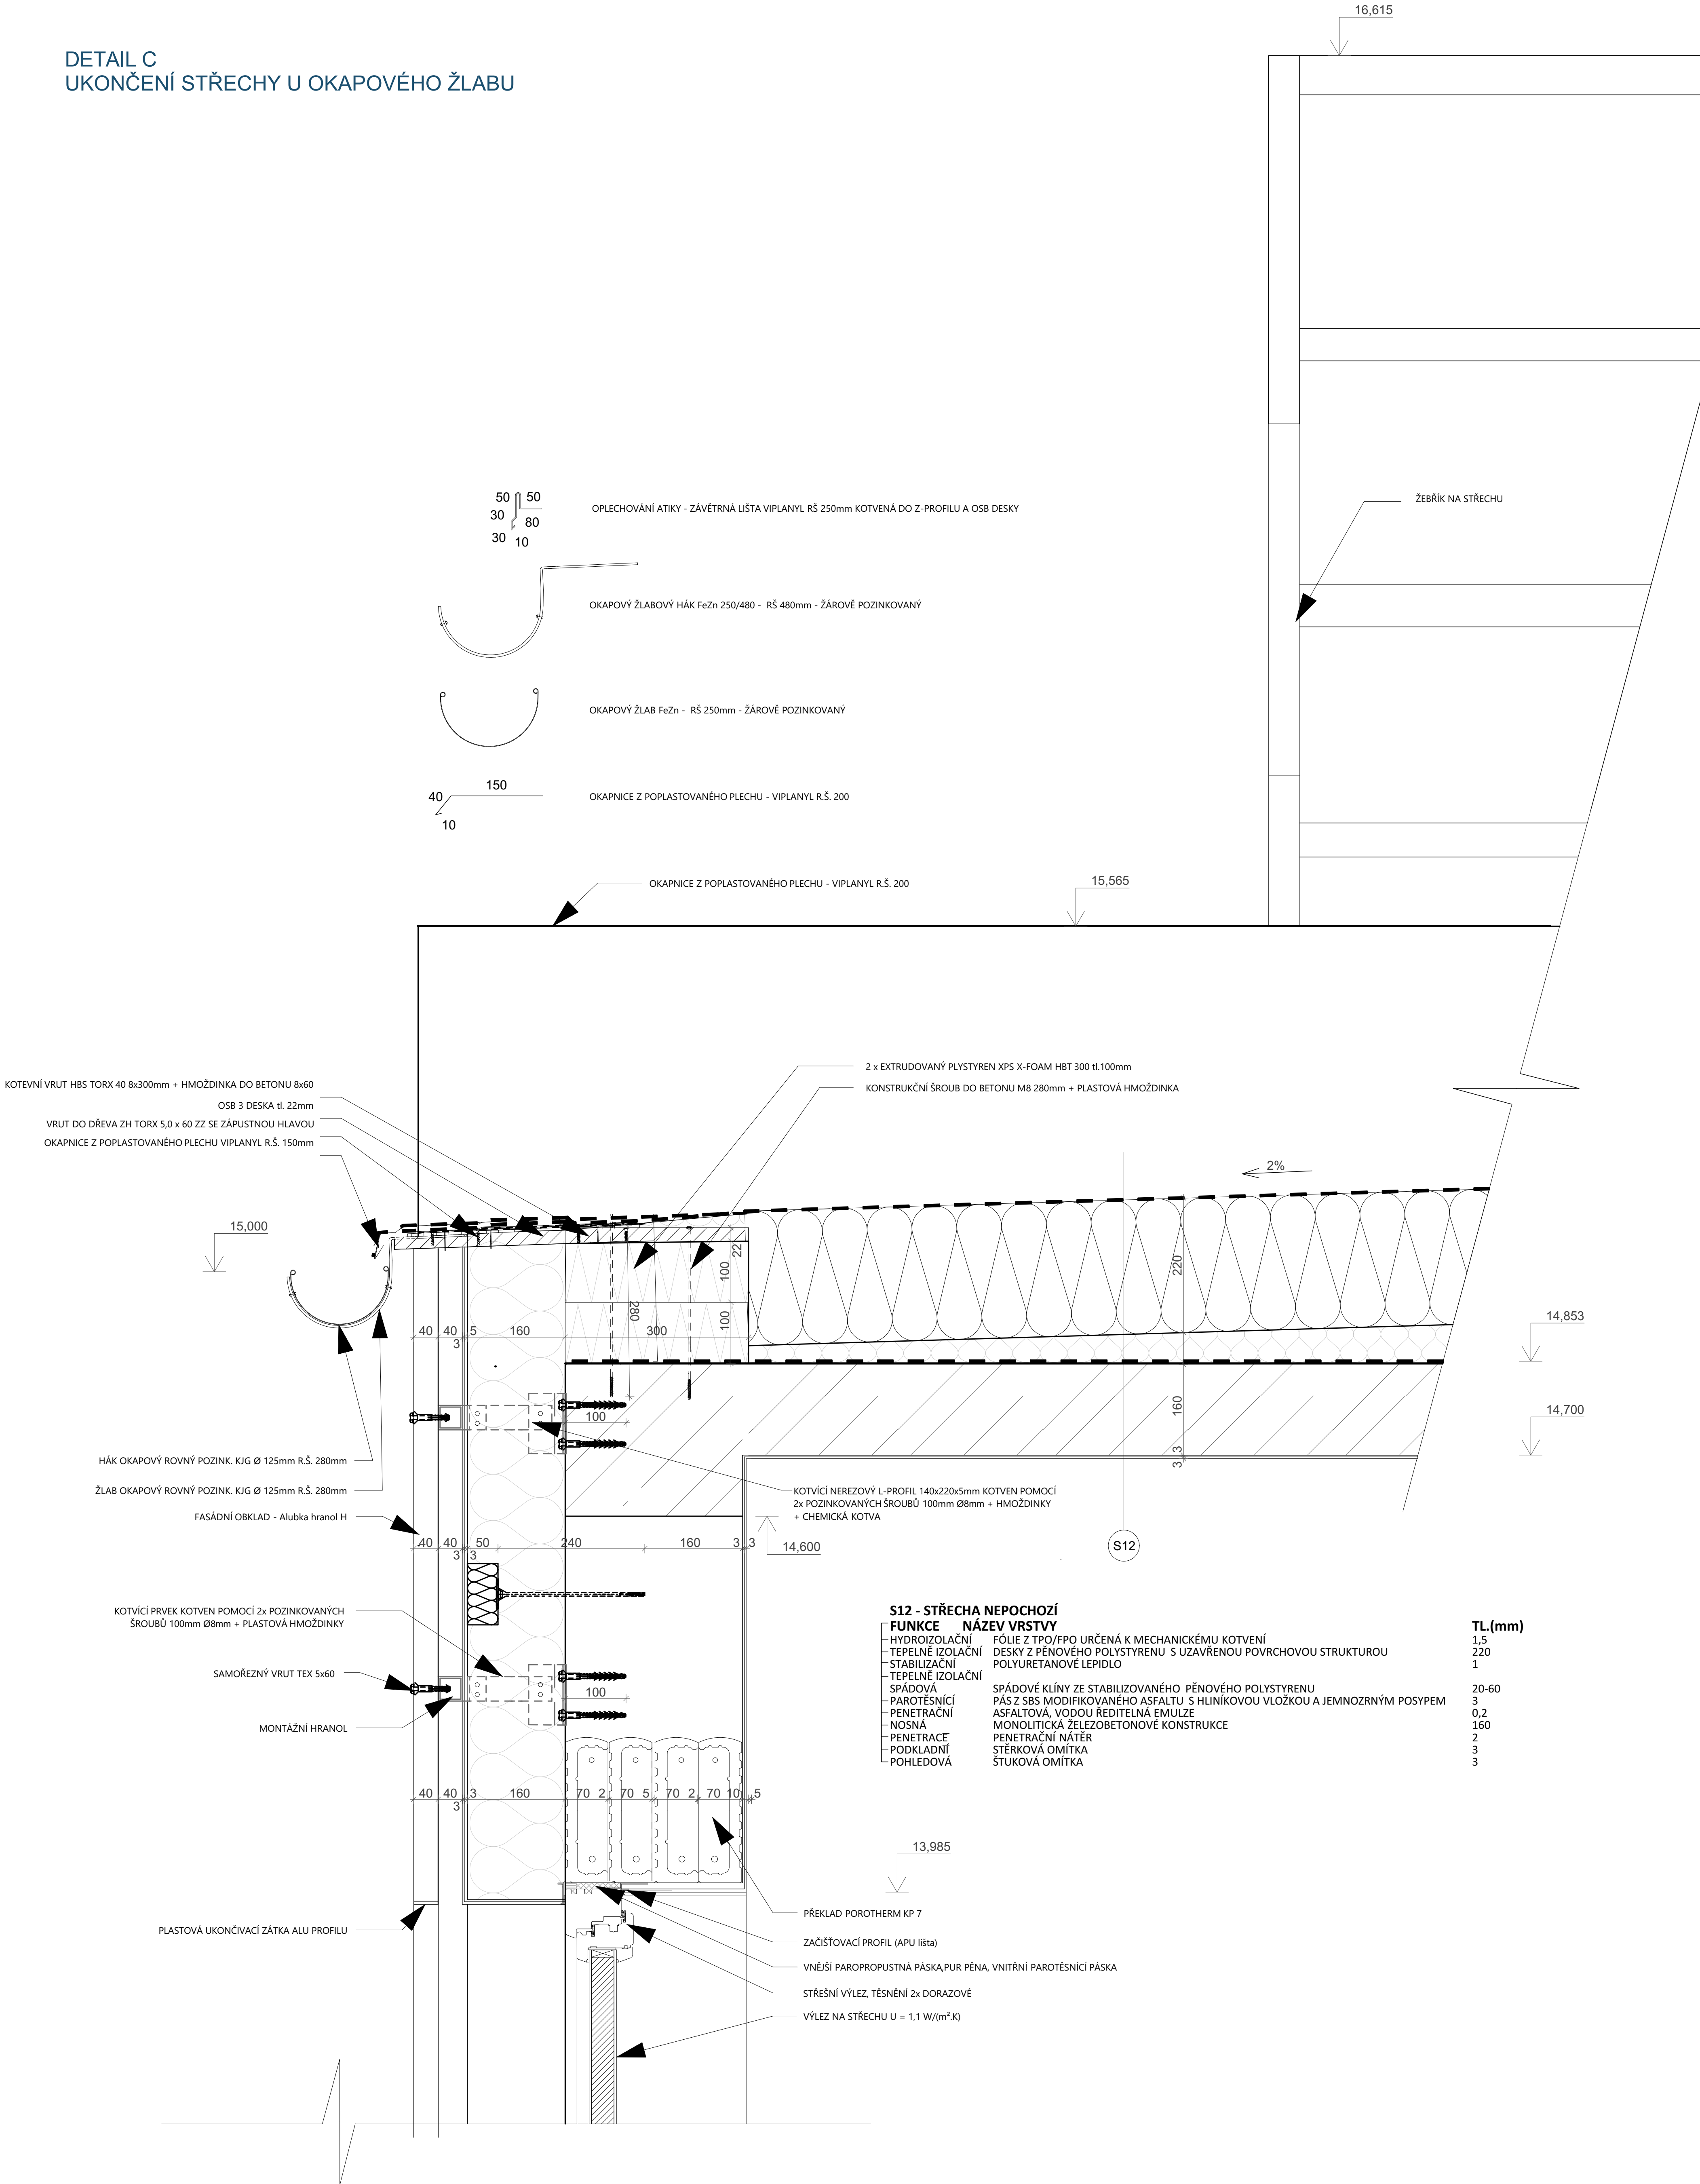

S12 - STŘECHA NEPOCHOZÍ		TL.(mm)
FUNKCE	NÁZEV VRSTVY	
HYDROIZOLAČNÍ	FOLIE Z TPO/FPO URČENÁ K MECHANICKÉMU KOTVENÍ	1,5
TEPELNĚ IZOLAČNÍ	DESKY Z PĚNOVÉHO POLYSTYRENU S UZAVŘENOU POVRCHOVOU STRUKTUROU	220
STABILIZAČNÍ	POLYURETANOVÉ LEPIDLO	1
TEPELNĚ IZOLAČNÍ	SPÁDOVÉ KLÍNY ZE STABILIZOVANÉHO PĚNOVÉHO POLYSTYRENU	20-60
SPÁDOVÁ	PÁS Z SBS MODIFIKOVANÉHO ASFALTU S HLINÍKOVOU VLOŽKOU A JEMNOZRNÝM POSYPEM	3
PAROTĚSNÍCÍ	ASFALTOVÁ, VOĐOU REDITELNÁ EMULZE	0,2
PENETRAČNÍ	MONOLITICKÁ ŽELEZOBETONOVÉ KONSTRUKCE	160
NOSNÁ	PENETRAČNÍ NÁTER	2
PENETRACE	STĚRKOVÁ OMÍTKA	3
PODKLADNÍ	ŠTUKOVÁ OMÍTKA	3
POHLEDOVÁ		

PŘEDMĚT	BAKALÁŘSKÁ PRÁCE		<div><div></div><div>VYSOKÉ UČENÍ FAKULTA TECHNICKÉ STAVEBNÍ V BRNĚ</div></div>	
VYPRACOVAL	DANIEL ČERNÝ			
KONTROLOVAL	Ing. TOMÁŠ PETŘÍČEK Ph.D.			
STAVEBNÍK	Černé stavby s.r.o.			
MÍSTO STAVBY	p. č. st. 185/1, p. č. st. 184/1, p. č. st. 183/1, p. č. st. 183/2, p. č. st. 183/3, p. č. st. 182/1, p. č. p. 244/2, p. č. p. 244/3, p. č. p. 244/6 k.ú. Milevsko			
NÁZEV STAVBY	Novostavba bytového domu Milevsko			
STAVEBNÍ OBJEKT	BYTOVÝ DŮM		FORMÁT	A1-8x4
ČÁST			DATUM	27.05.2021
OBSAH:			STUPEŇ PD	DPS
DETAIL C - UKONČENÍ STŘECHY U OKAPOVÉHO ŽLABU			MERÍTKO 1:5	Č. VÝKRESU D.1.2.10