


DETAIL D  
DILATACE SCHODIŠTĚ

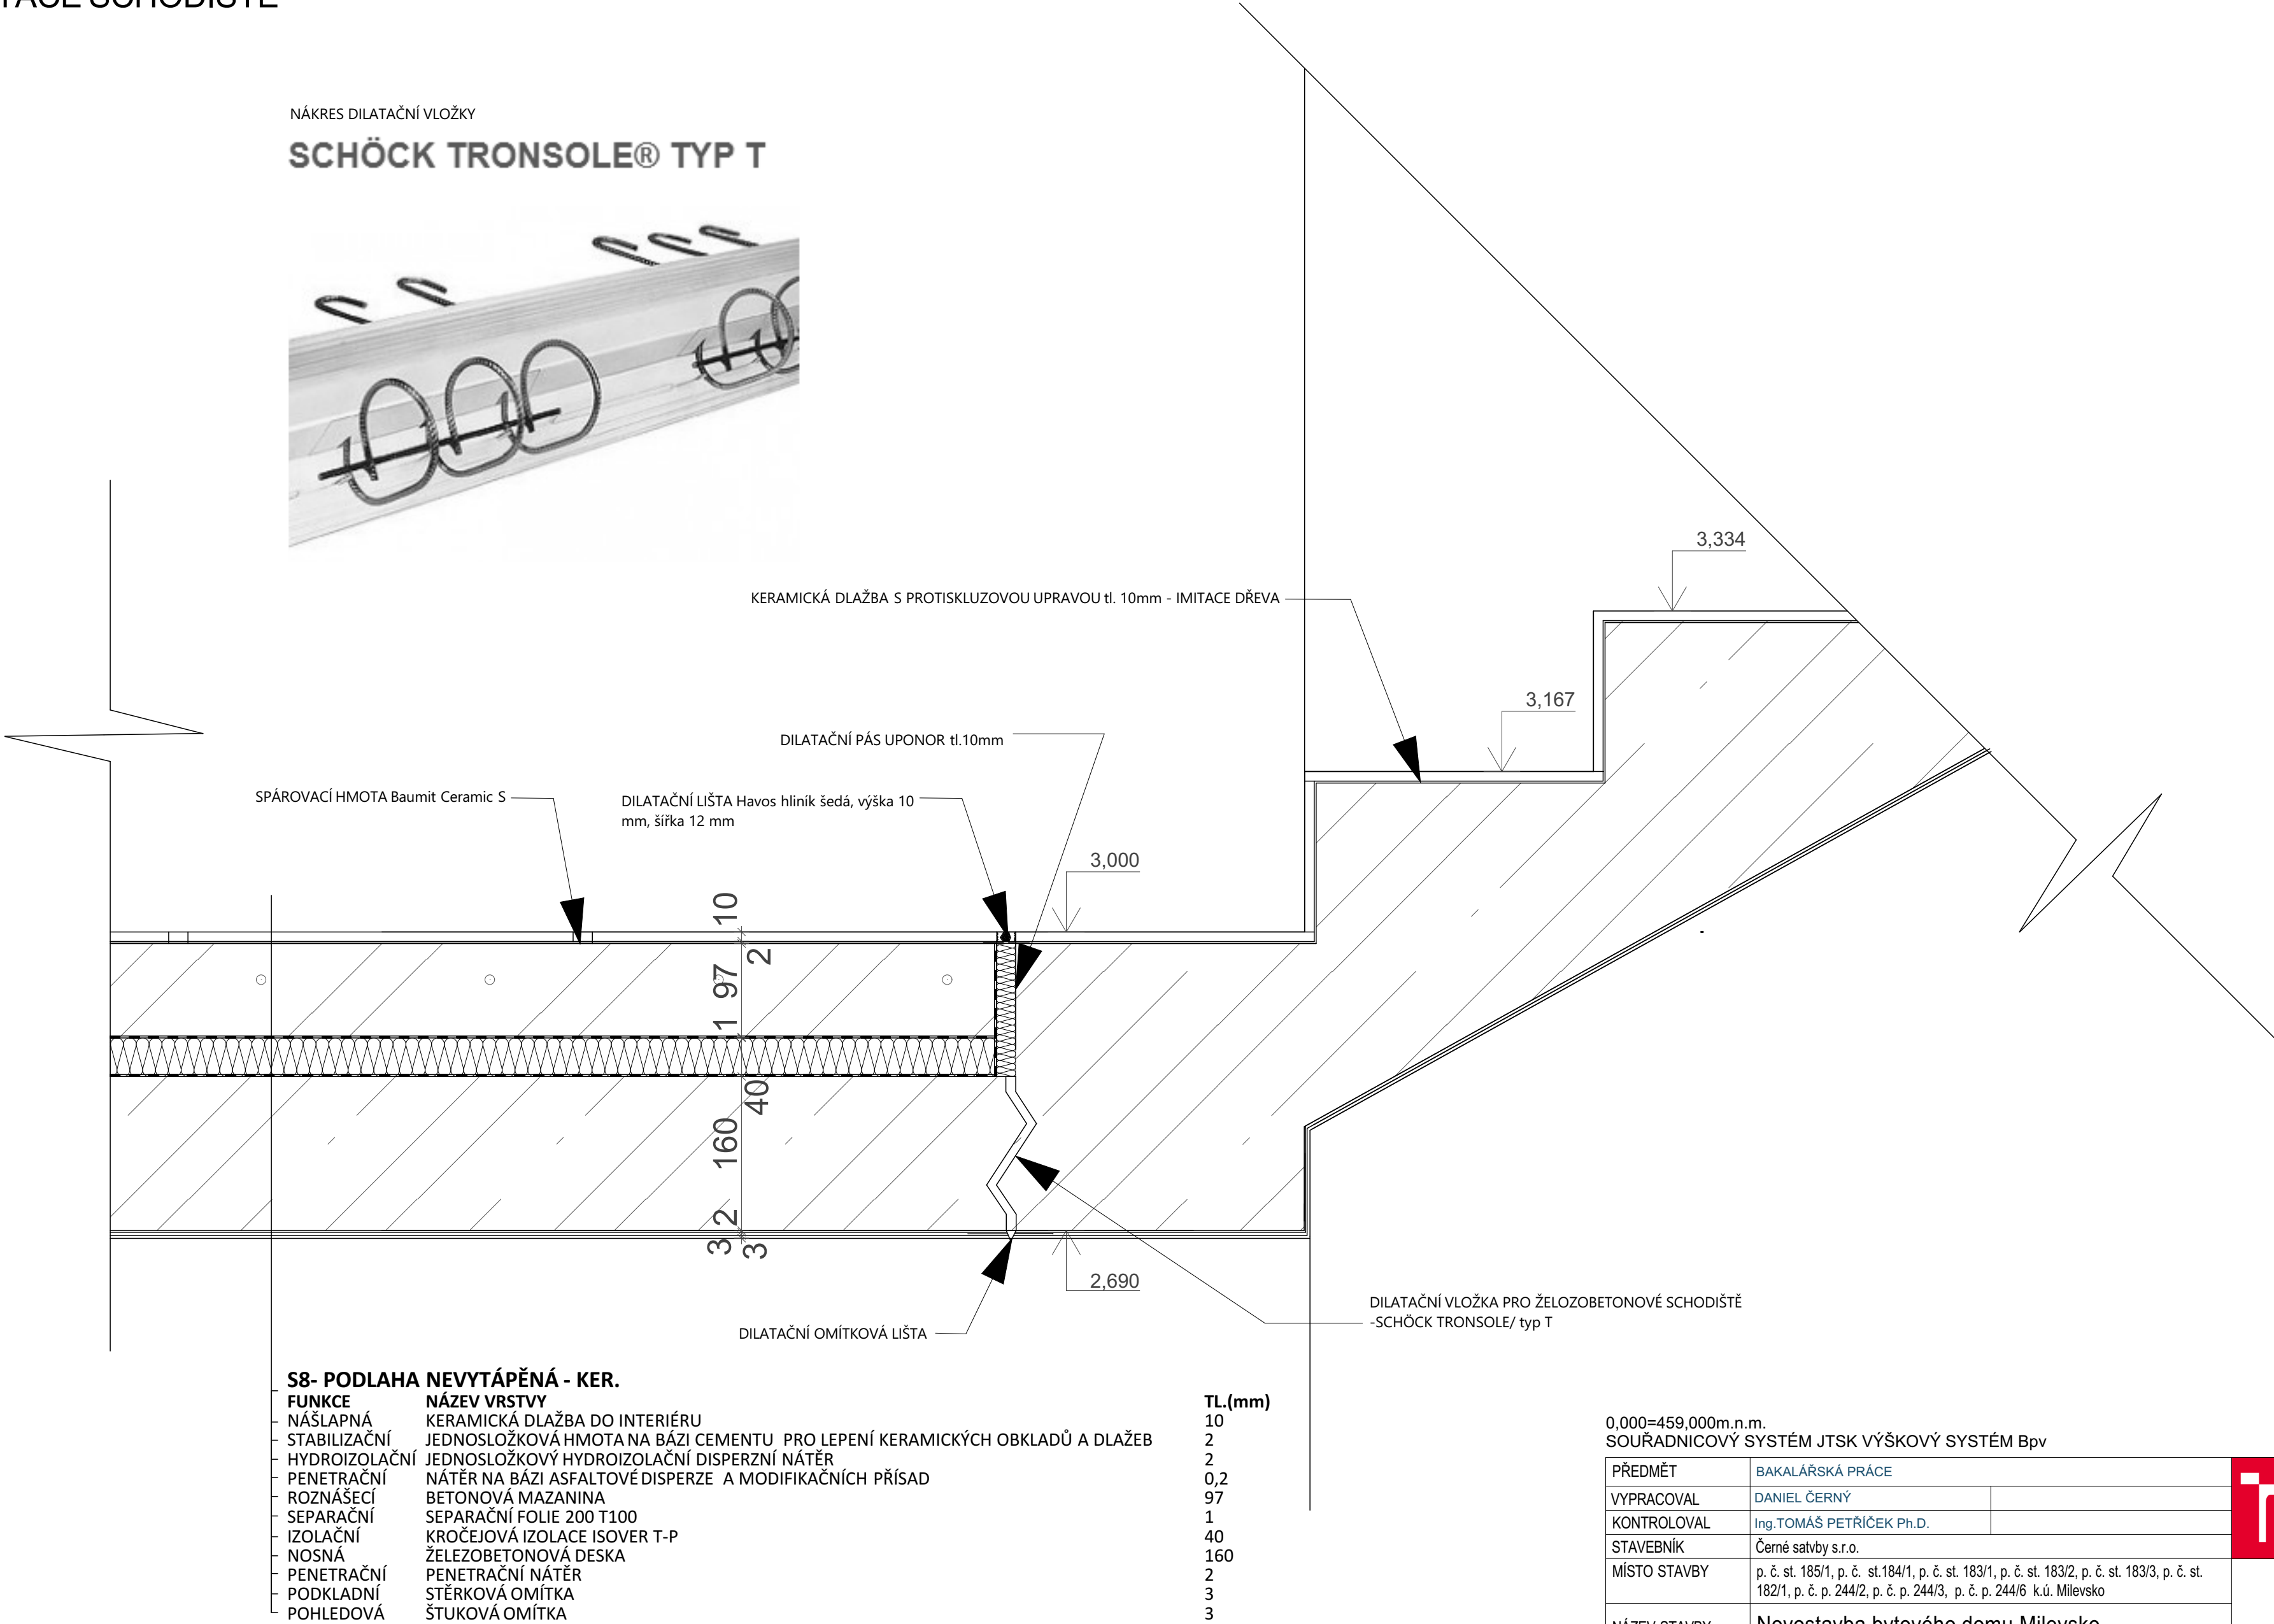

0,000=459,000m.n.m.  
SOUŘADNICOVÝ SYSTÉM JTSK VÝŠKOVÝ SYSTÉM Bpv

PŘEDMĚT	BAKALÁŘSKÁ PRÁCE		<div><div>T</div><div>VYSOKÉ UČENÍ TECHNICKÉ STAVEBNÍ V BRNĚ</div><div>FAKULTA</div></div>	
VYPRACOVAL	DANIEL ČERNÝ			
KONTROLOVAL	Ing.TOMÁŠ PETŘÍČEK Ph.D.			
STAVEBNÍK	Černé satby s.r.o.			
MÍSTO STAVBY	p. č. st. 185/1, p. č. st.184/1, p. č. st. 183/1, p. č. st. 183/2, p. č. st. 183/3, p. č. st. 182/1, p. č. p. 244/2, p. č. p. 244/3, p. č. p. 244/6 k.ú. Milevsko			
NÁZEV STAVBY	Novostavba bytového domu Milevsko		FORMÁT	A2-4x4
STAVEBNÍ OBJEKT	BYTOVÝ DŮM		DATUM	27.05.2021
ČÁST			STUPĚŇ PD	DPS
OBSAH:			MEŘÍTKO	Č. VÝKRESU
DETAIL D - DILATACE SCHODIŠTĚ			1:5	D.1.2.11