



## DETAIL F ANGLICKÝ DVOREK

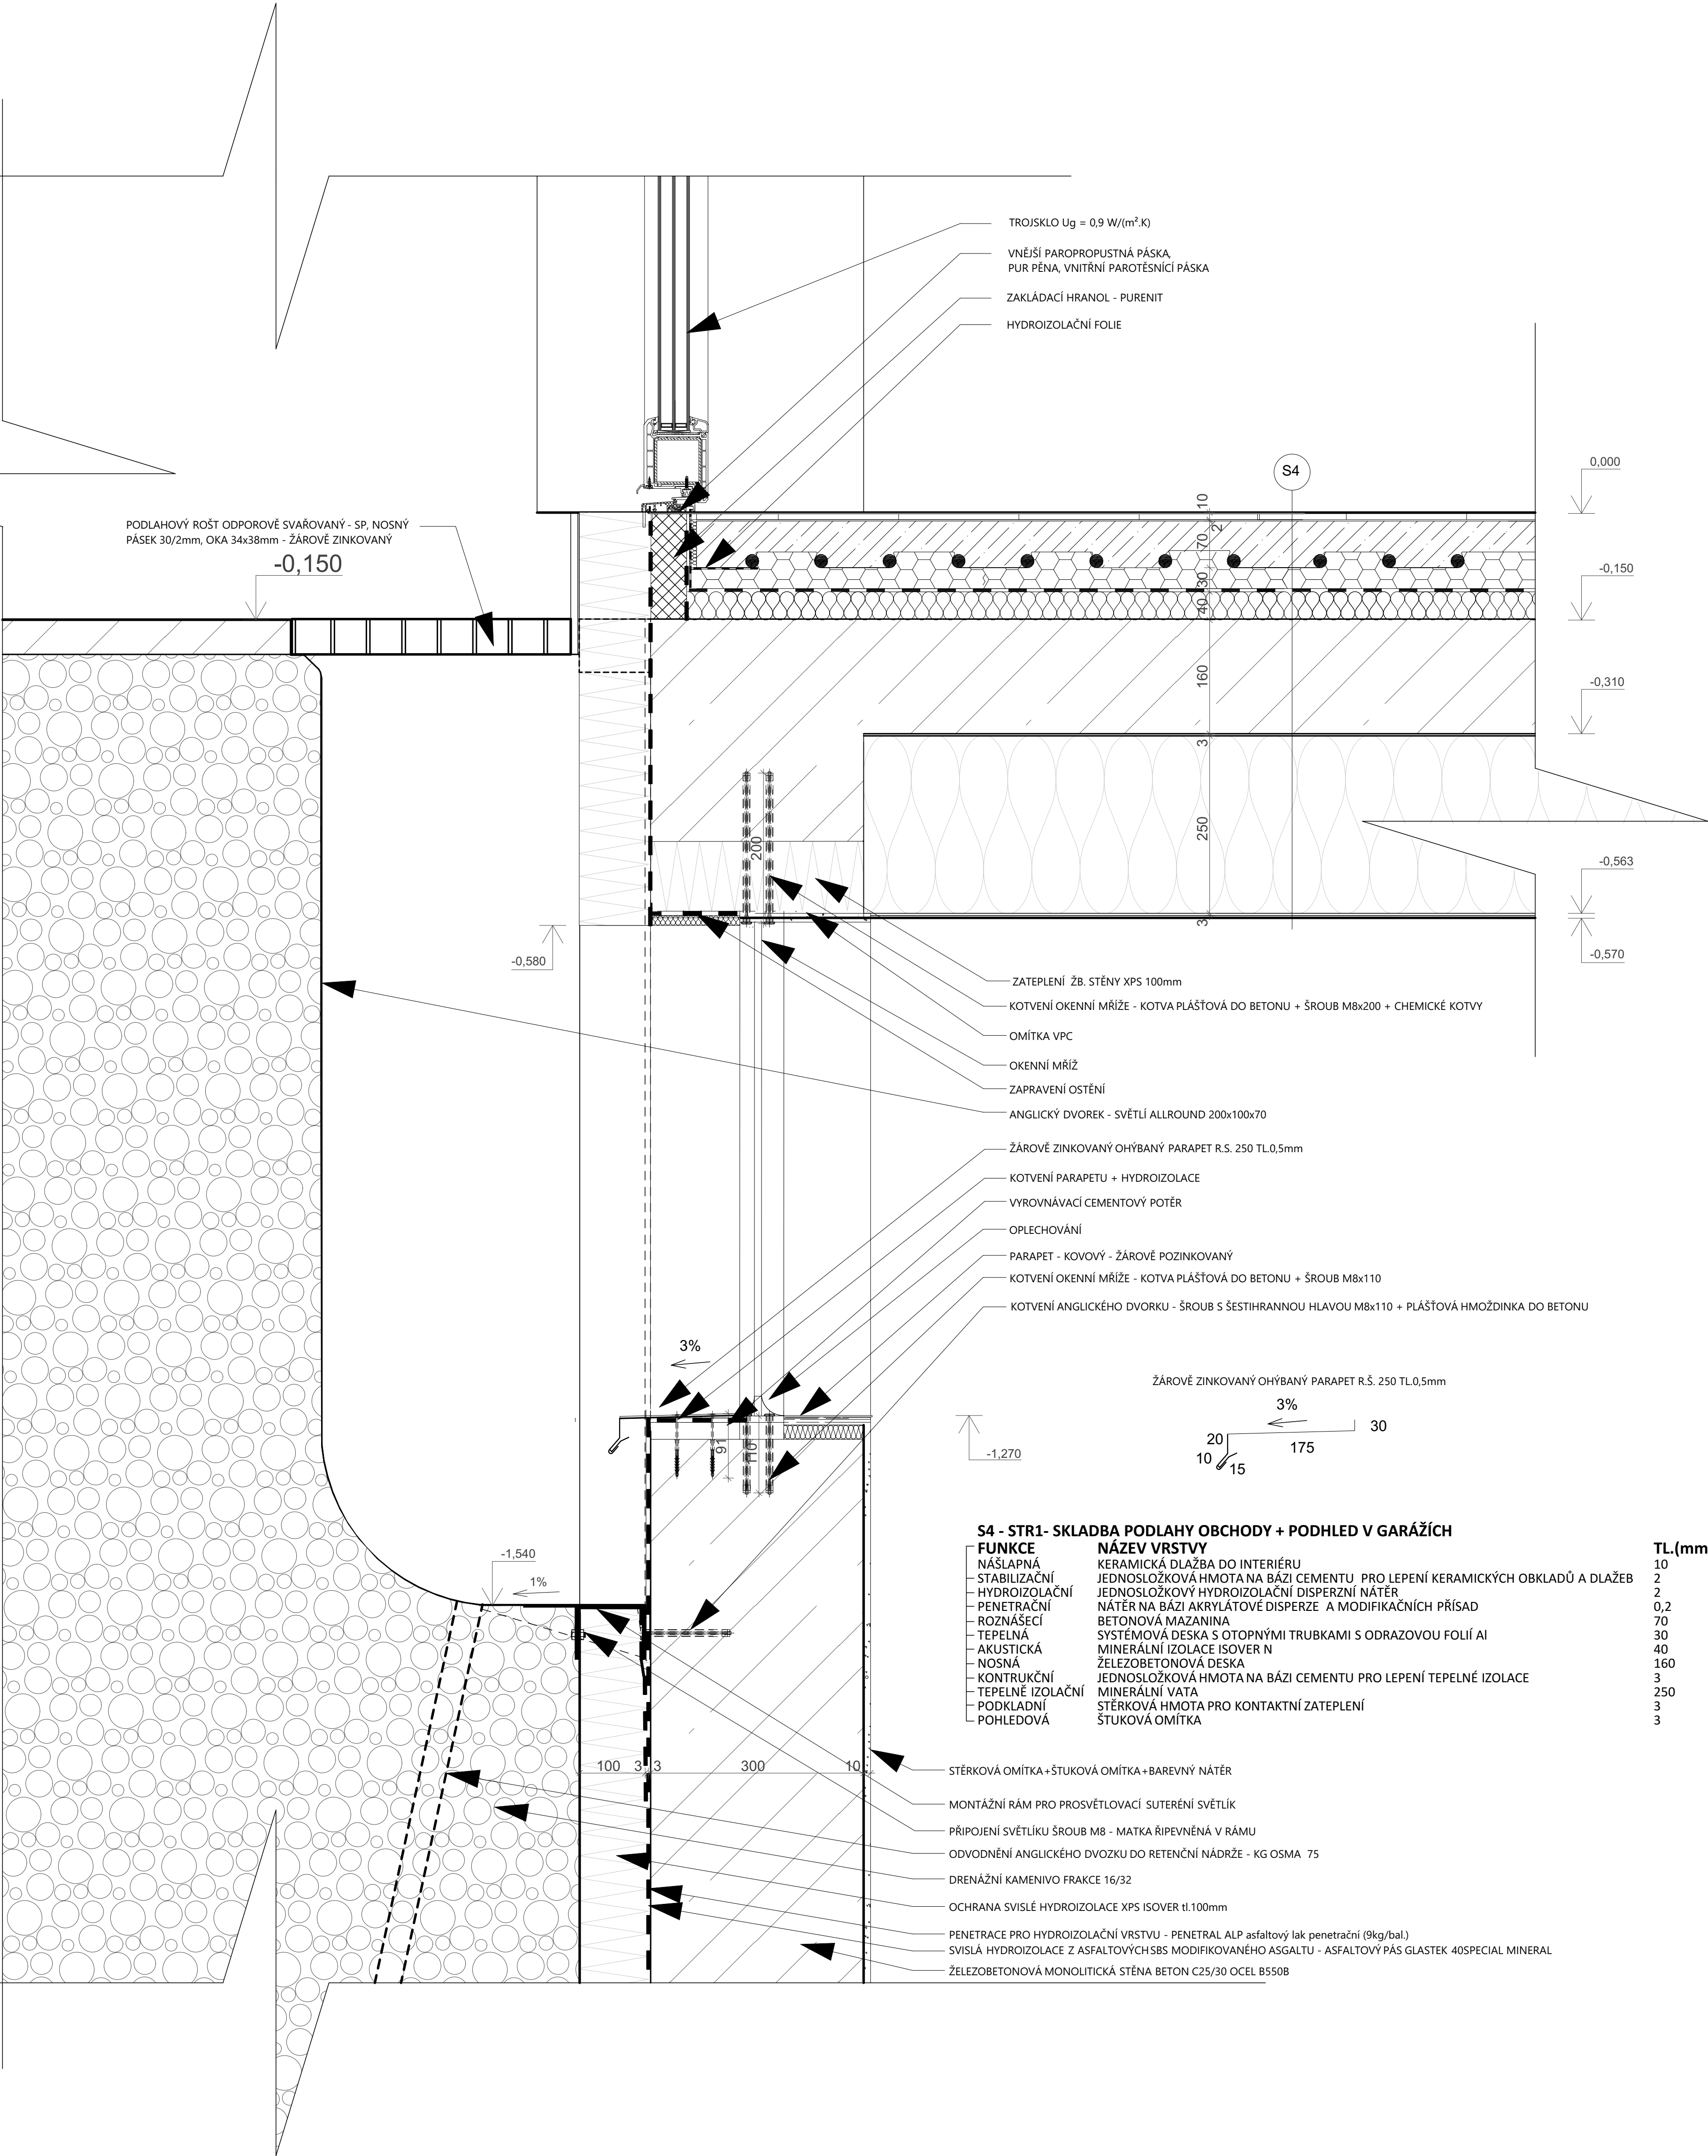

|  |   |  |                        |
|--|---|--|------------------------|
| 0 000-459,000m.n.m.<br>SOURADNICOVÝ SYSTÉM JTSK VÝŠKOVÝ SYSTÉM Bpv |   |  <b>VYSOKÉ UČENÍ<br/>TECHNICKÉ FAKULTA<br/>V BRNĚ</b> | <b>STAVEBNÍ</b>        |
| PŘEDMĚT  | BAKALÁŘSKÁ PRÁCE  |  |                        |
| VYPRACOVAL   | DANIEL ČERNÝ  |  |                        |
| KONTROLOVAL  | Ing. TOMÁŠ PETŘÍČEK Ph.D.   |  |                        |
| STAVEBNÍK  | Černé stavby s.r.o.   |  |                        |
| MÍSTO STAVBY   | p. č. st. 185/1, p. č. st. 184/1, p. č. st. 183/1, p. č. st. 183/2, p. č. st. 183/3, p. č. st. 182/1, p. č. st. 244/2, p. č. st. 244/3, p. č. st. 244/6 k.ú. Milevsko |  |                        |
| NÁZEV STAVBY   | Novostavba bytového domu Milevsko   |  |                        |
| STAVEBNÍ OBJEKT  | BYTOVÝ DŮM  | FORMÁT   | A1-8xA4                |
| ČÁST   |   | DATAUM   | 27.05.2021             |
| OBSAH:   |   | STUPEŇ PD  | DPS                    |
| DETAIL F - ANGLICKÝ DVOREK   |   | MĚŘÍTKO  | Č. VÝKRESU<br>D.1.2.13 |
|  |   | 1:5  |                        |