


k. ú. MILEVSKO

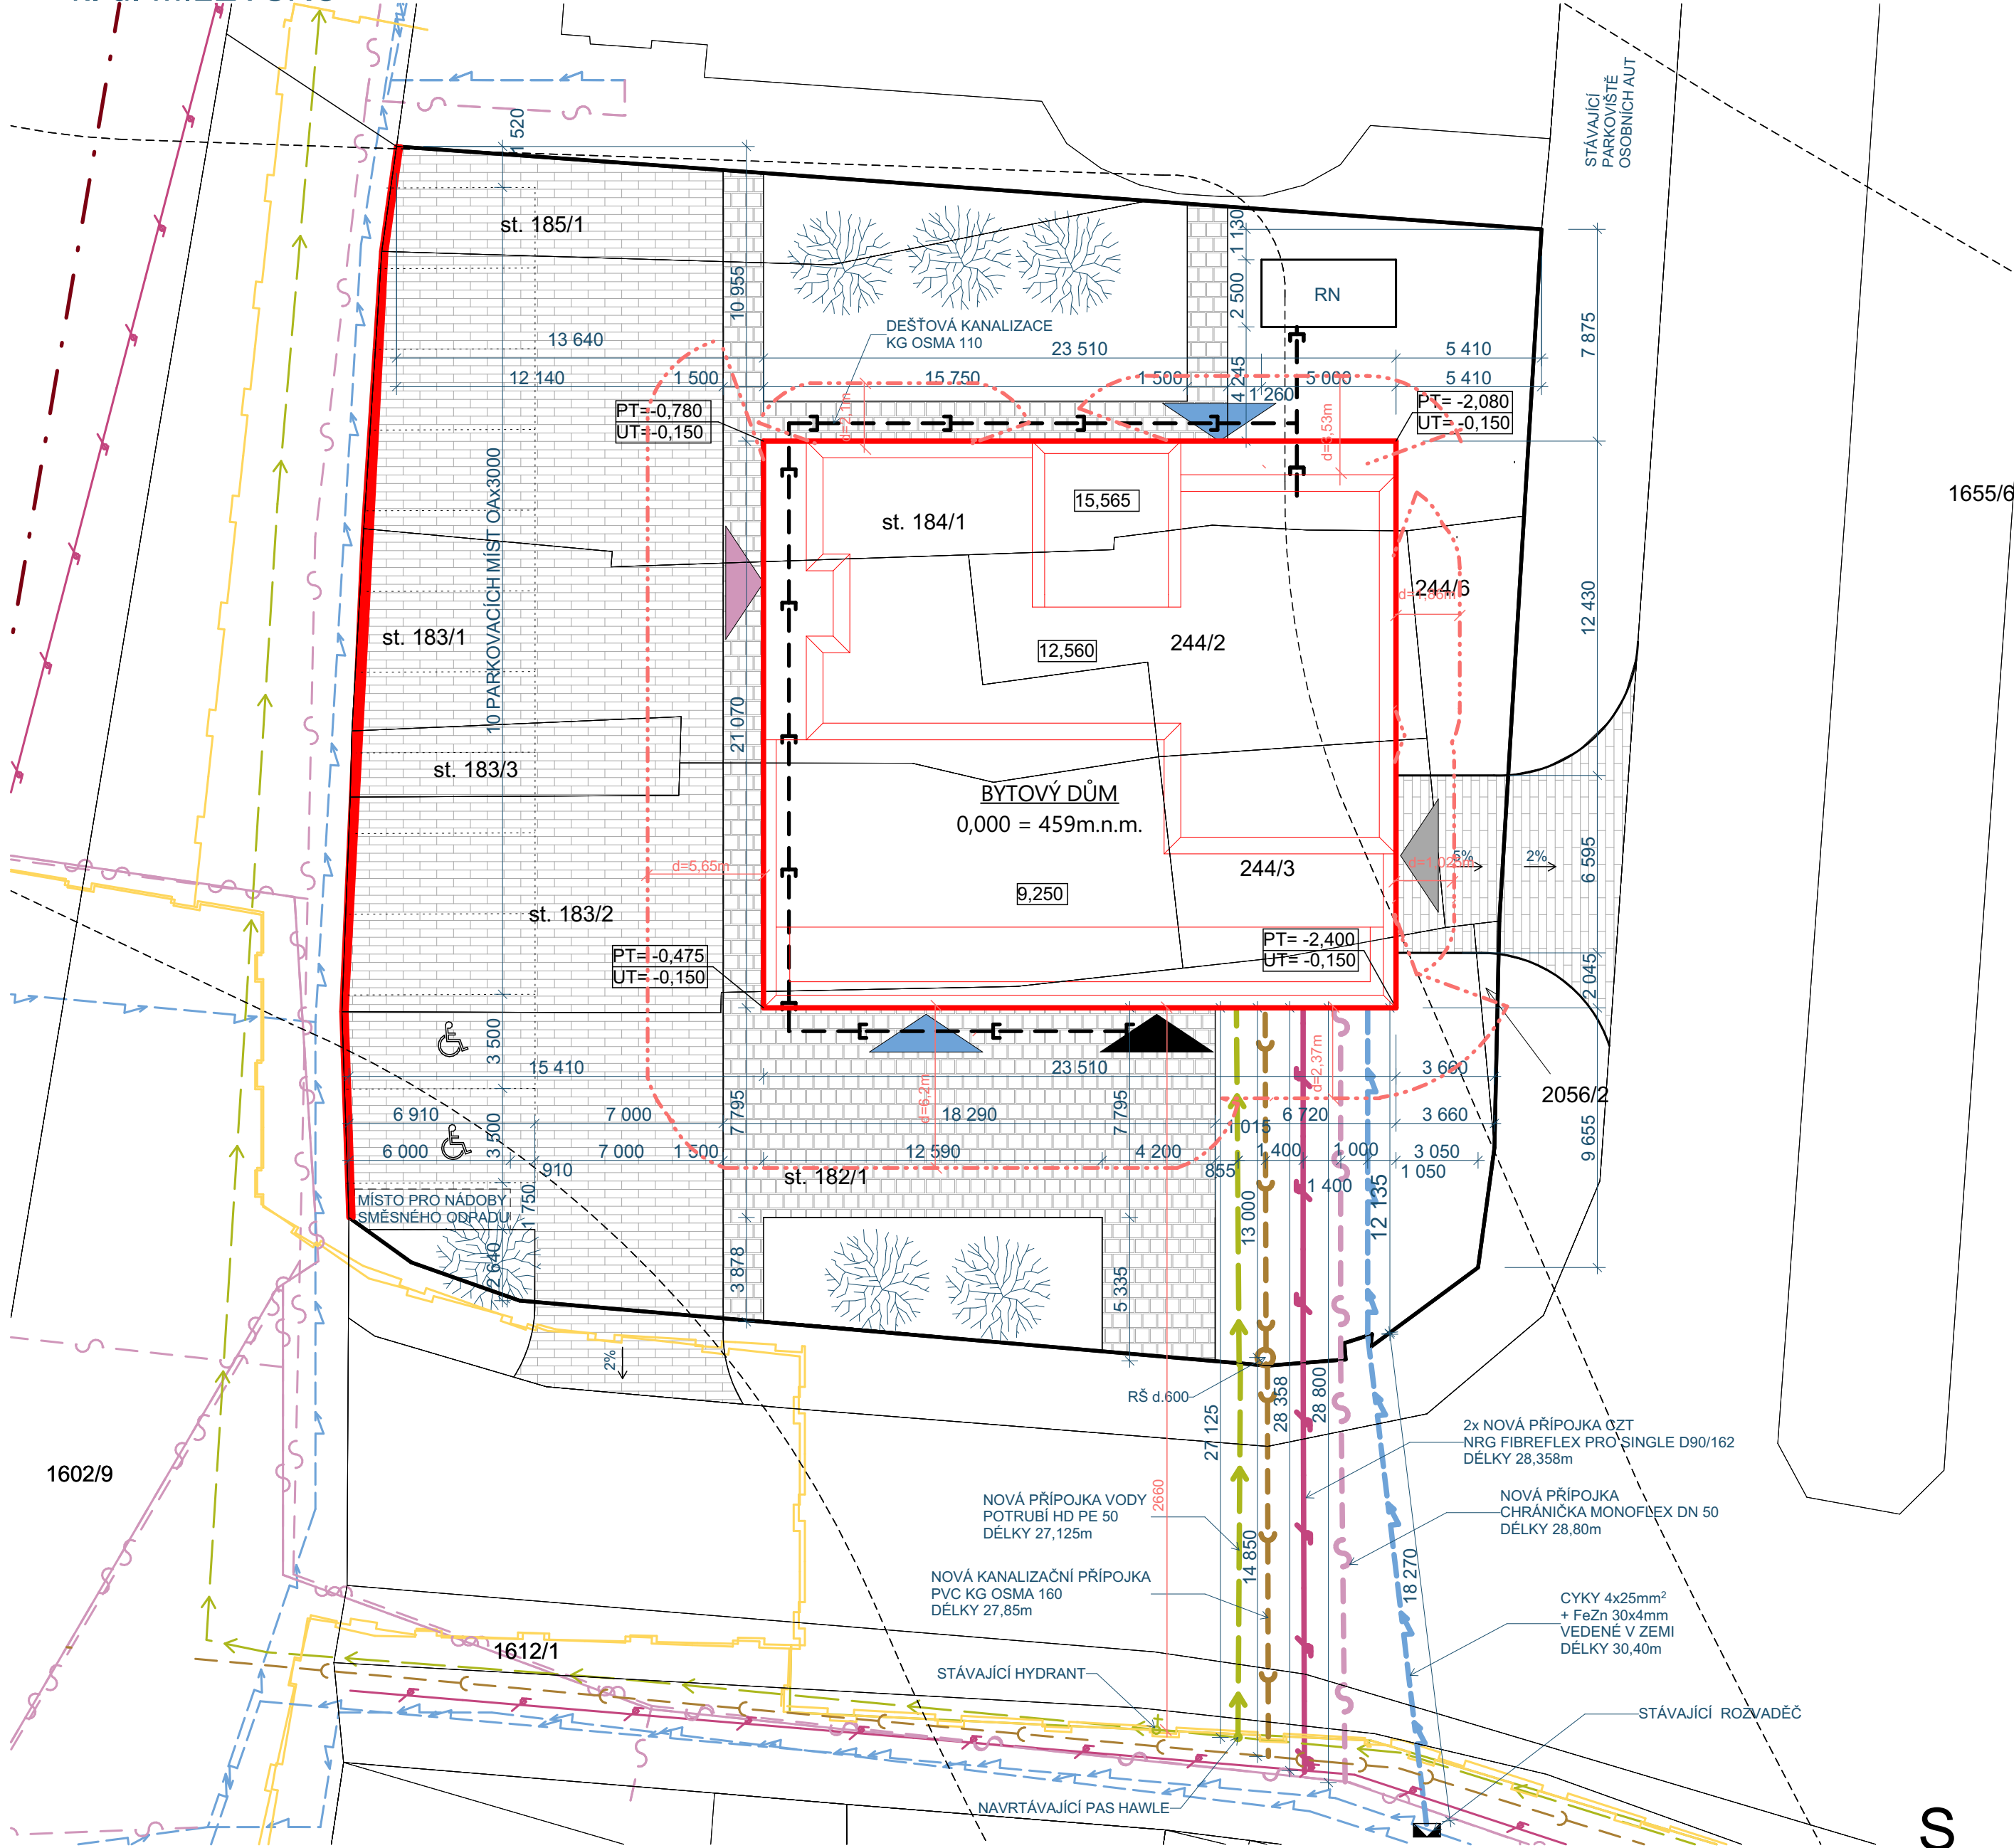

LEGENDA:
----- HRANICE PNP

LEGENDA:

- HLAVNÍ VSTUP DO OBJEKTU
- VJEZD DO GARÁŽOVÝCH STÁNÍ
- VSTUPY DO KOMERČNÍCH PROSTOR
- VSTUP PRO PERSONÁL A DO SKLADU
- ZPEVNĚNÉ POCHY - CHODNÍKY - ZÁMKOVÁ DLAŽBA
- ZPEVNĚNÉ POCHY - POJEZDOVÁ ÚPRAVA - PARKOVACÍ STÁNÍ - ZÁMKOVÁ DLAŽBA
- NOVOSTAVBA BYTOVÉHO DOMU
- NOVÁ PROTIHLUKOVÁ STĚNA
- RN RETENČNÍ NÁDRŽ
- VÝSADBA NOVÝCH STROMŮ
- PARKOVACÍ MÍSTO PRO IMOBILNÍ

STÁVAJÍCÍ VEDENÍ:

- STÁVAJÍCÍ VODOVODNÍ POTRUBÍ PITNÉ VODY
- STÁVAJÍCÍ NÍZKOTLKÉ PLYNOVÉ POTRUBÍ
- STÁVAJÍCÍ VEDENÍ NN ELEKTRICKÉ SÍTĚ
- STÁVAJÍCÍ SDĚLOVACÍ VEDENÍ
- STÁVAJÍCÍ POTRUBÍ DÁLKOVÉHO VYTÁPĚNÍ
- STÁVAJÍCÍ SPLAŠKOVÁ KANALIZACE

NOVÉ VEDENÍ:

- NOVÉ VODOVODNÍ POTRUBÍ PITNÉ VODY
- NOVÉ VEDENÍ NN ELEKTRICKÉ SÍTĚ
- NOVÉ SDĚLOVACÍ VEDENÍ
- NOVÉ POTRUBÍ DÁLKOVÉHO VYTÁPĚNÍ
- NOVÁ PŘÍPOJKA SPLAŠKOVÉ KANALIZACE
- NOVÁ DEŠŤOVÁ KANALIZACE

VÝKAZ VÝMĚR:

- ZASTAVĚNÁ PLOCHA BD=495,36 m²
- PLOCHA ZPEVNĚNÝCH PLOCH =838,65 m²
- PLOCHA ZELENĚ =474,34m²
- 0,000 = 459,000 m.n.m.

POZNÁMKA:
- OBJEK NAPOJEN NOVOU PŘÍPOJKOU NA VEDENÍ NN.
- NOVÁ VODOVODNÍ PŘÍPOJKA DO OBJEKTU BUDE PŘIPOJENA NA STÁVAJÍCÍ OBEČNÍ ŘÁD
- KANALIZACE BUDE SVEDENA NOVOU PŘÍPOJKOU DO OBEČNÍ KANALIZACE
- DEŠŤOVÉ VODY SE BUDOU VSAKOVAT NA POZEMKU, POMOCÍ RETENČNÍ NÁDRŽE
- PŘI PROVÁDĚNÍ VÝKOPOVÝCH PRACÍ NESMÍ DOJÍT K PORUŠENÍ STÁVAJÍCÍCH INŽENÝRSKÝCH SÍTÍ
- VEŠKERÉ INŽENÝRSKÉ SÍTĚ BUDOU NEJPRVE VYTÝČENY
- STANIČENÍ NOVÉHO POTRUBÍ A VEDENÍ JE ORIENTAČNÍ, SKUTEČNÉ VZDÁLENOSTI BUDOU UPŘESNĚNY BĚHEM PROVÁDĚNÍ PRACÍ

0,000=459,000m.n.m.
SOUŘADNICOVÝ SYSTÉM JTSK VÝŠKOVÝ SYSTÉM Bpv

PŘEDMĚT	BAKALÁŘSKÁ PRÁCE		<div><div>T</div><div>VYSOKÉ UČENÍ FAKULTA TECHNICKÉ STAVEBNÍ V BRNĚ</div></div>	
VYPRACOVAL	DANIEL ČERNÝ			
KONTROLOVAL	Ing.TOMÁŠ PETŘÍČEK Ph.D.			
STAVEBNÍK	Černé satby s.r.o.			
MÍSTO STAVBY	p. č. st. 185/1, p. č. st.184/1, p. č. st. 183/1, p. č. st. 183/2, p. č. st. 183/3, p. č. st. 182/1, p. č. p. 244/2, p. č. p. 244/3, p. č. p. 244/6 k.ú. Milevsko			
NÁZEV STAVBY	Novostavba bytového domu Milevsko			
			FORMÁT	A2-4x4
STAVEBNÍ OBJEKT	BYTOVÝ DŮM		DATUM	27.05.2021
ČÁST			STUPĚŇ PD	DPS
OBSAH:			MEŘÍTKO	Č. VÝKRESU
SITUAČNÍ VÝKRES ODSUPŮ PBŘ			1:50	D.1.3.2