

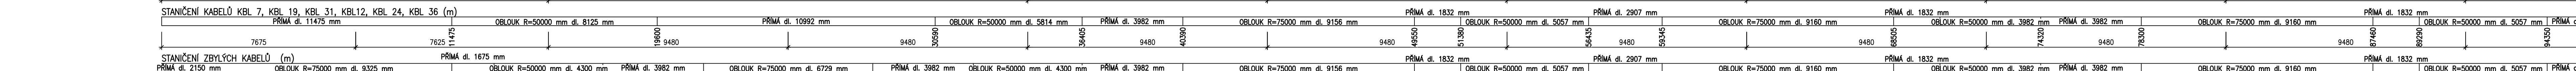


PODÉLNÝ ŘEZ KABELY FÁZE 3 - 7 1:100

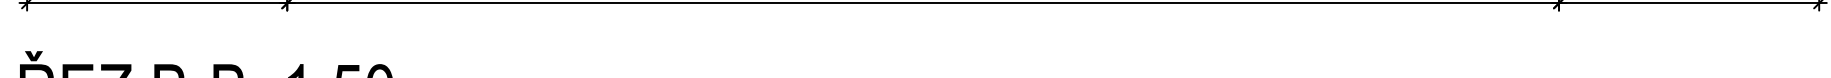

P06


	KABEL 2	KABEL 1	KABEL 3		KABEL 7	KABEL 8	KABEL 9	
--	---------	---------	---------	--	---------	---------	---------	--

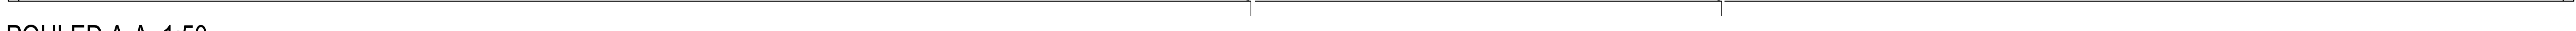




2625

REZ D-D 1:50

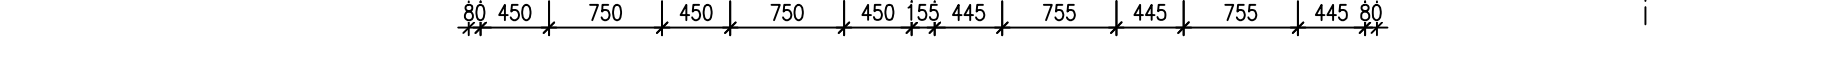

2625

ŘEZ V MÍSTĚ KOTVY KABELU 7

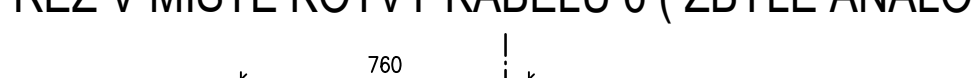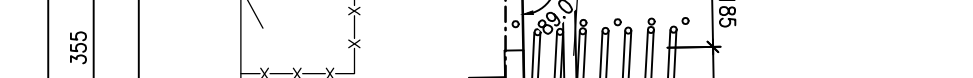

PŘEDPÍNACÍ VÝZTUŽ


- (VIZ VÝZTUŽ NOSNÉ KONSTRUKCE)

AKTIVNÍ KOTVA PRO 19-LANNÉ KABELY
OŘEŠ: 4, 10, 16

VSL - E6 - 19



	NÁZEV PŘÍLOHY PŘEDPÍNAČI VÝZTUŽI NOSNÉ KONSTRUKCE	ARCHIVNÍ ČÍS. 201_11_PRAK-nag	201_11_PRAK-nag
		ČÍS. SOUPRAVY P2	PŘELOHA 11