
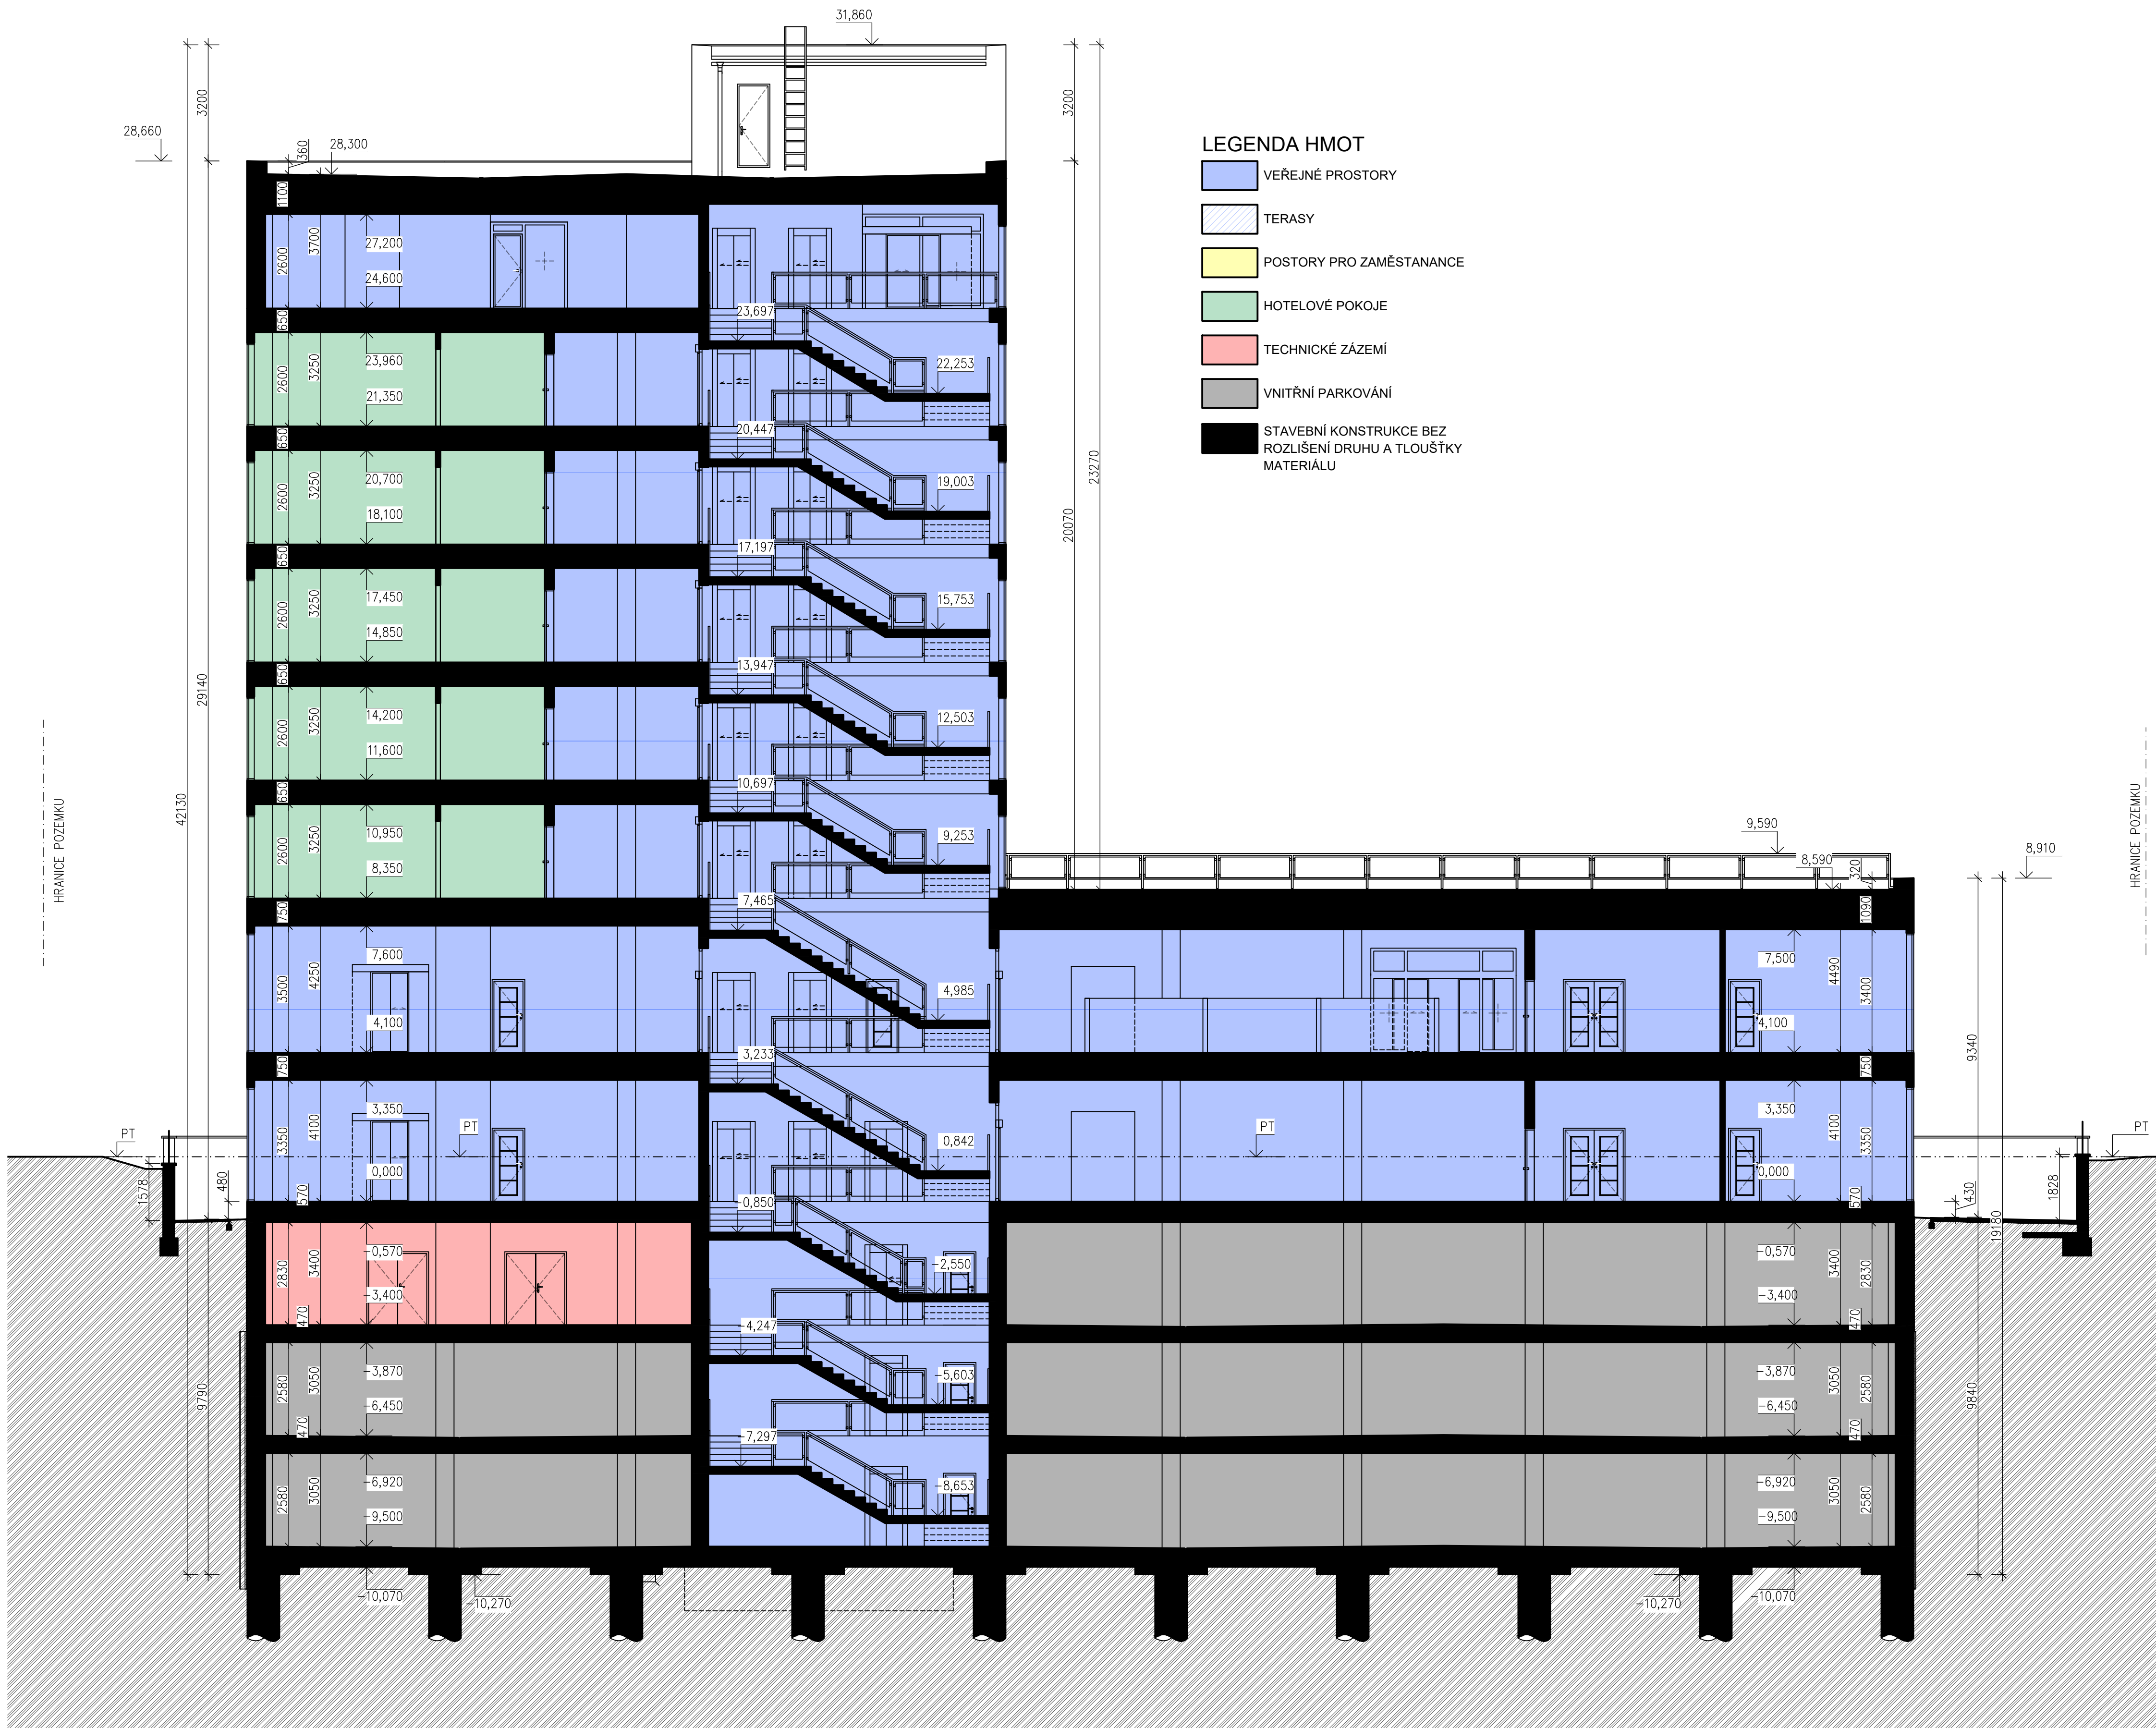


ŘEZ A-A'

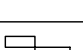

0.000 = 263.55		m. n.m., B.p.v. / SOUHRADNÍČOVÝ SYSTÉM S-JTSK	
PŘEDMĚT	DIPLOMOVÁ PRÁCE		
VYPRACOVAL	Bc. PAVEL ŠAMALÍK	 <div> FAKULTA STAVEBNÍ </div> <div> <i>Čestný</i> posuzovatel stavebního </div>	
KONTROLOVAL	Ing. BOHUSLAV BRUKNER		
STAVEBNÍK	JAN NOVÁK		
MÍSTO STAVBY	BRNO ŽIŽKOVA		
NÁZEV STAVBY	HOTEL		
STAVEBNÍ OBJEKT	SO.01 STAVEBNÍ OBJEKT 1 - HOTEL		
ČÁST	DLE VÝHLÁŠKY č. 499/2006 Sb.		
OBŠAH:	<div>ŘEZ A-A'</div> <div> <div>1:100</div> <div>Č. VÝKRESU</div> <div>S 10</div> </div>		
	FORMÁT	841x594	
	DATUM	01/25	
	STUPEŇ PD	DSP	
	MÉRÍTKO	S 10	