



PŮDORYS 9NP

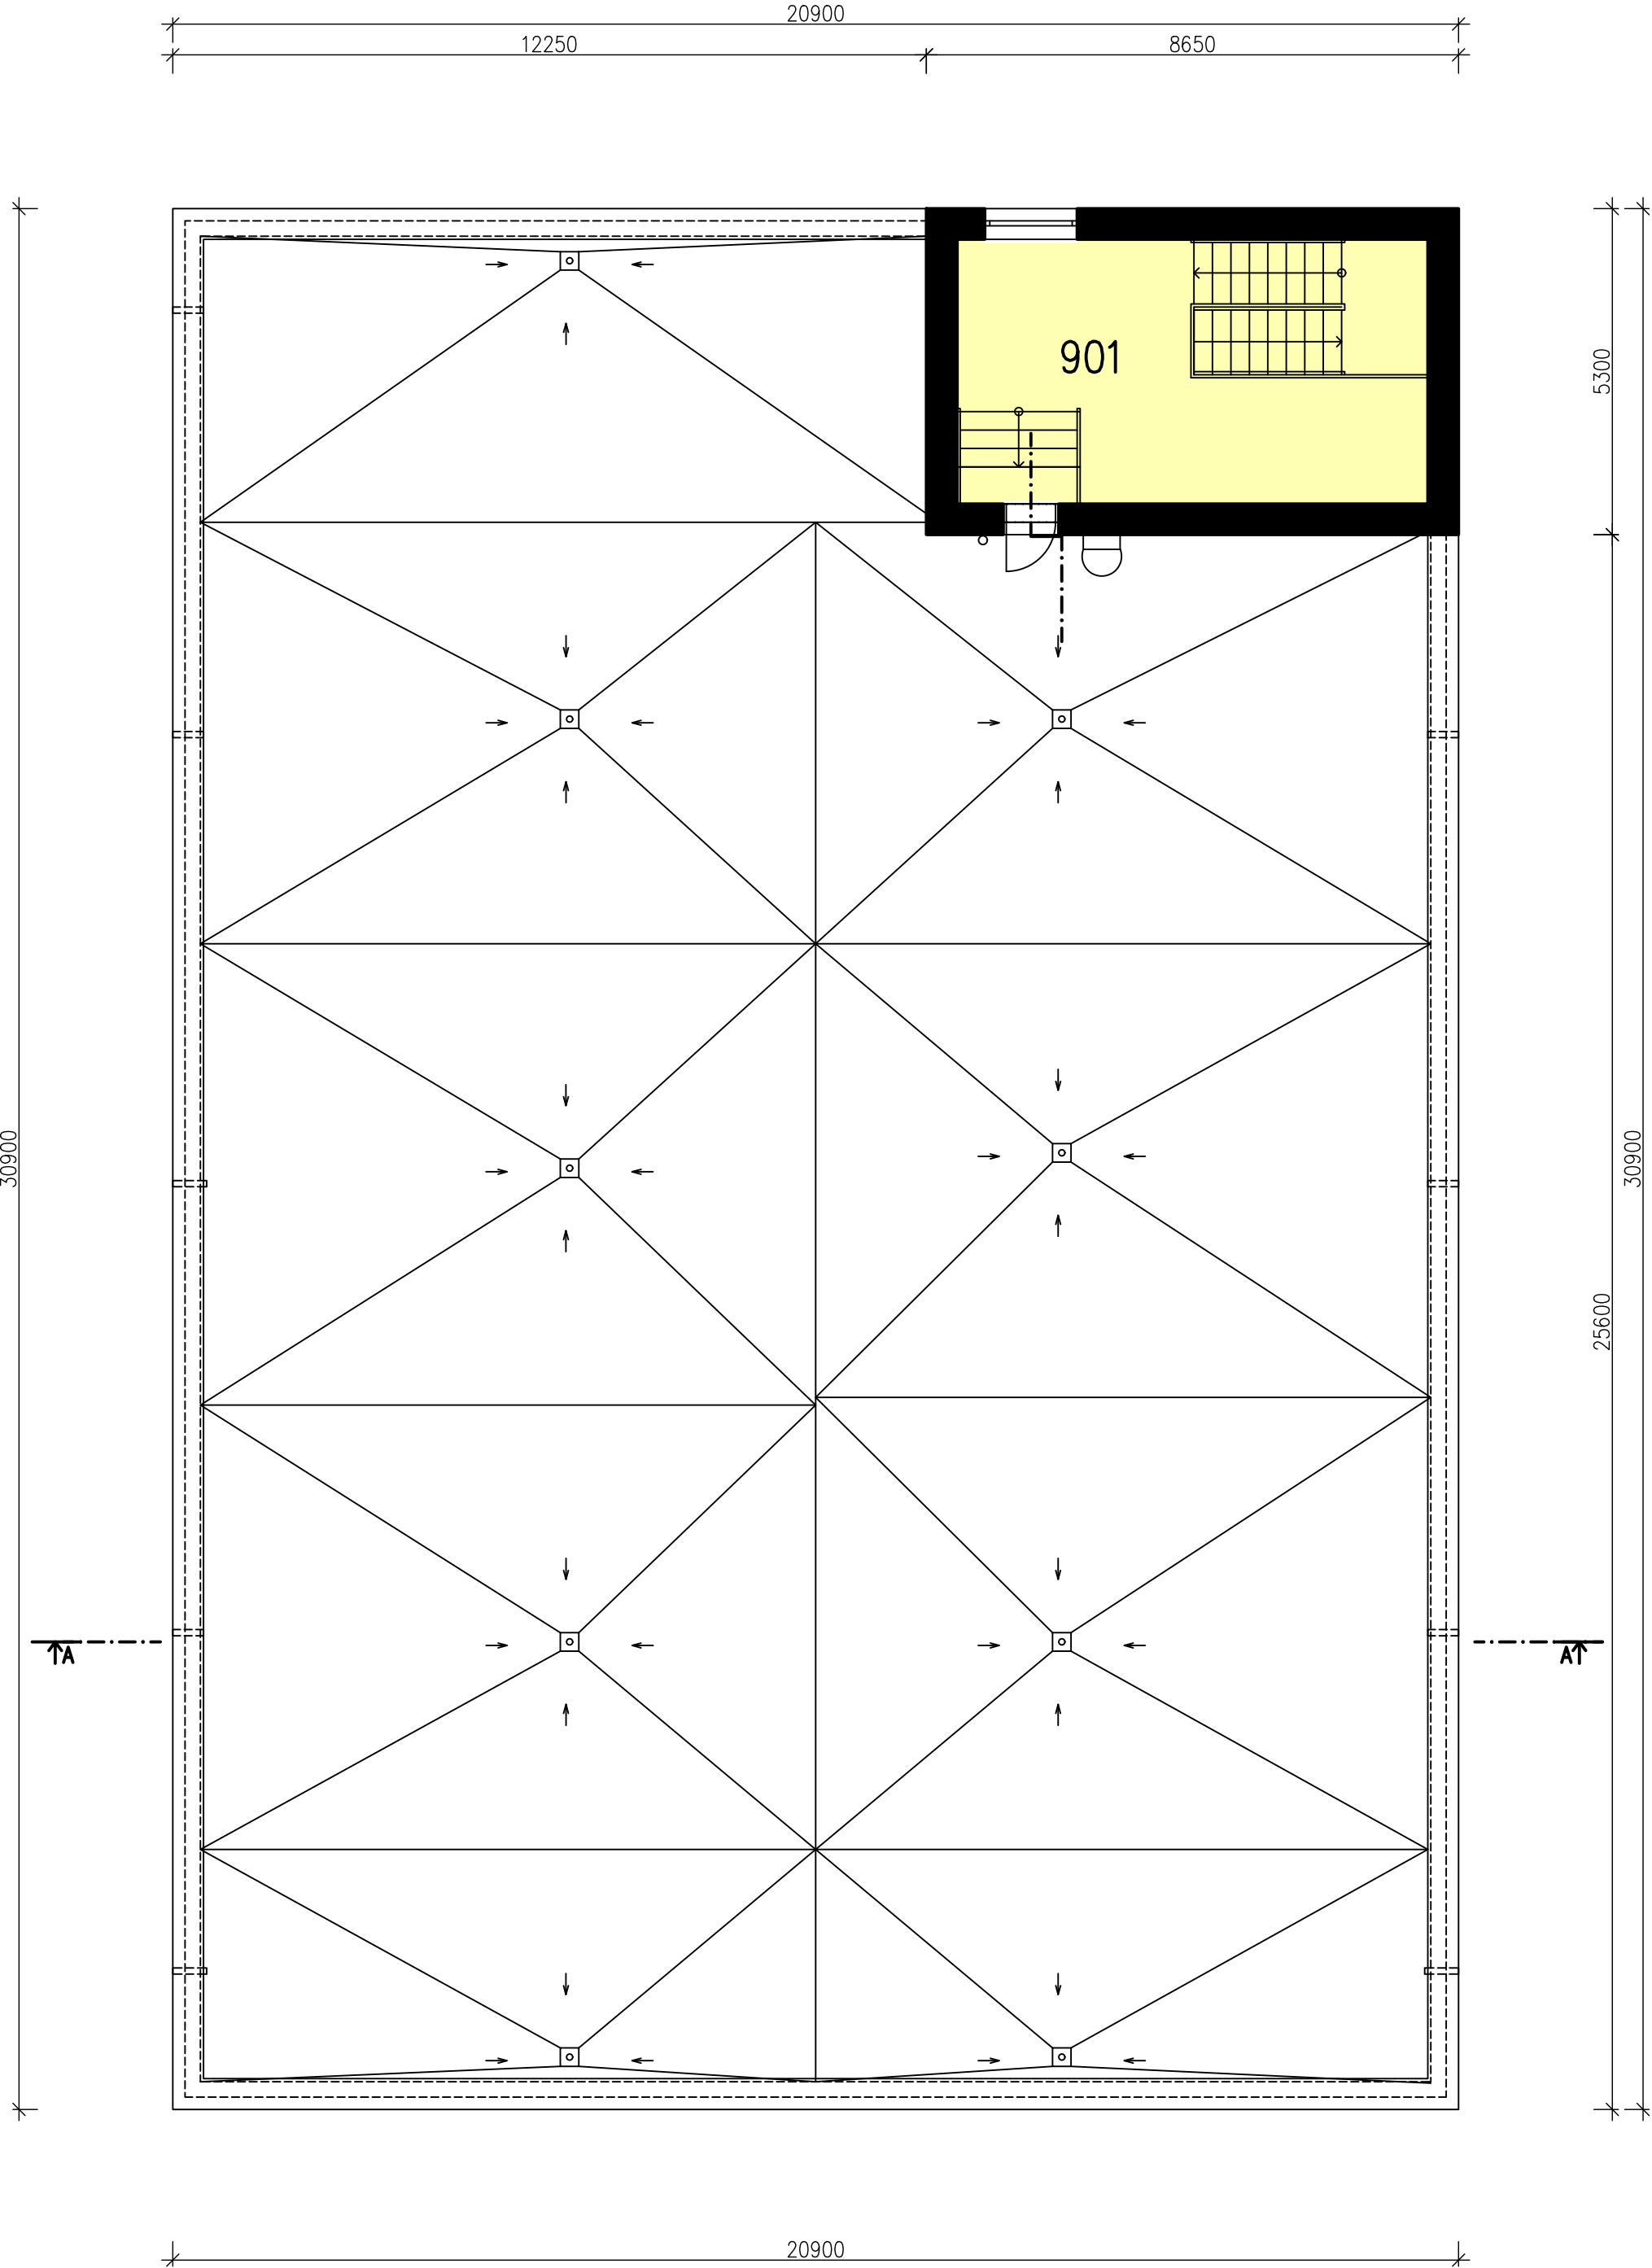

PŮDORYS STŘECHY 9NP

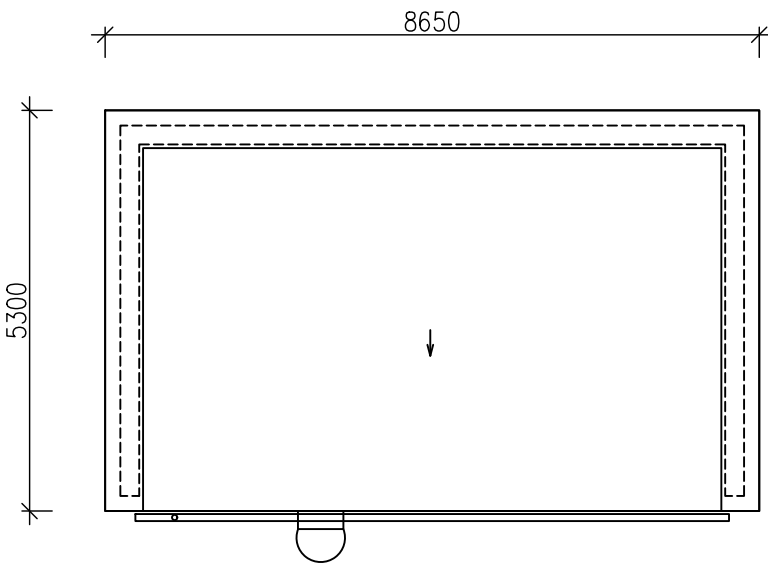

LEGENDA MÍSTNOSTÍ 9NP

Č.M.	NÁZEV MÍSTNOSTI	PLOCHA [m²]
801	SCHODIŠTĚ + VÝTAHY	32.89
UŽITNÁ PLOCHA PODLAŽÍ CELKEM		32.89

LEGENDA HMOT

- VEŘEJNÉ PROSTORY
- TERASY
- POSTORY PRO ZAMĚSTANANCE
- HOTELOVÉ POKOJE
- TECHNICKÉ ZÁZEMÍ
- VNITŘNÍ PARKOVÁNÍ
- STAVEBNÍ KONSTRUKCE BEZ ROZLIŠENÍ DRUHU A TLOUŠTKY MATERIÁLU

0,000 = 263,55 m n.m., B.p.v. / SOUŘADNICOVÝ SYSTÉM S-JTSK

PŘEDMĚT	DIPLOMOVÁ PRÁCE		<div><div>T</div><div>FAKULTA STAVEBNÍÚstav pozemního stavitelství</div></div>	
VYPRACOVAL	Bc. PAVEL ŠAMALÍK			
KONTROLOVAL	Ing. BOHUSLAV BRUKNER			
STAVEBNÍK	JAN NOVÁK			
MÍSTO STAVBY	BRNO ŽIŽKOVA			
NÁZEV STAVBY	HOTEL			
STAVEBNÍ OBJEKT	SO.01 STAVEBNÍ OBJEKT 1 - HOTEL		FORMÁT	735X594
ČÁST	DLE VYHLÁŠKY č. 499/2006 Sb.		DATUM	01/25
OBSAH:	PŮDORYS 9.NP		STUPĚŇ PD	DSP
			MEŘITKO	Č. VÝKRESU
			1:100	S.9