



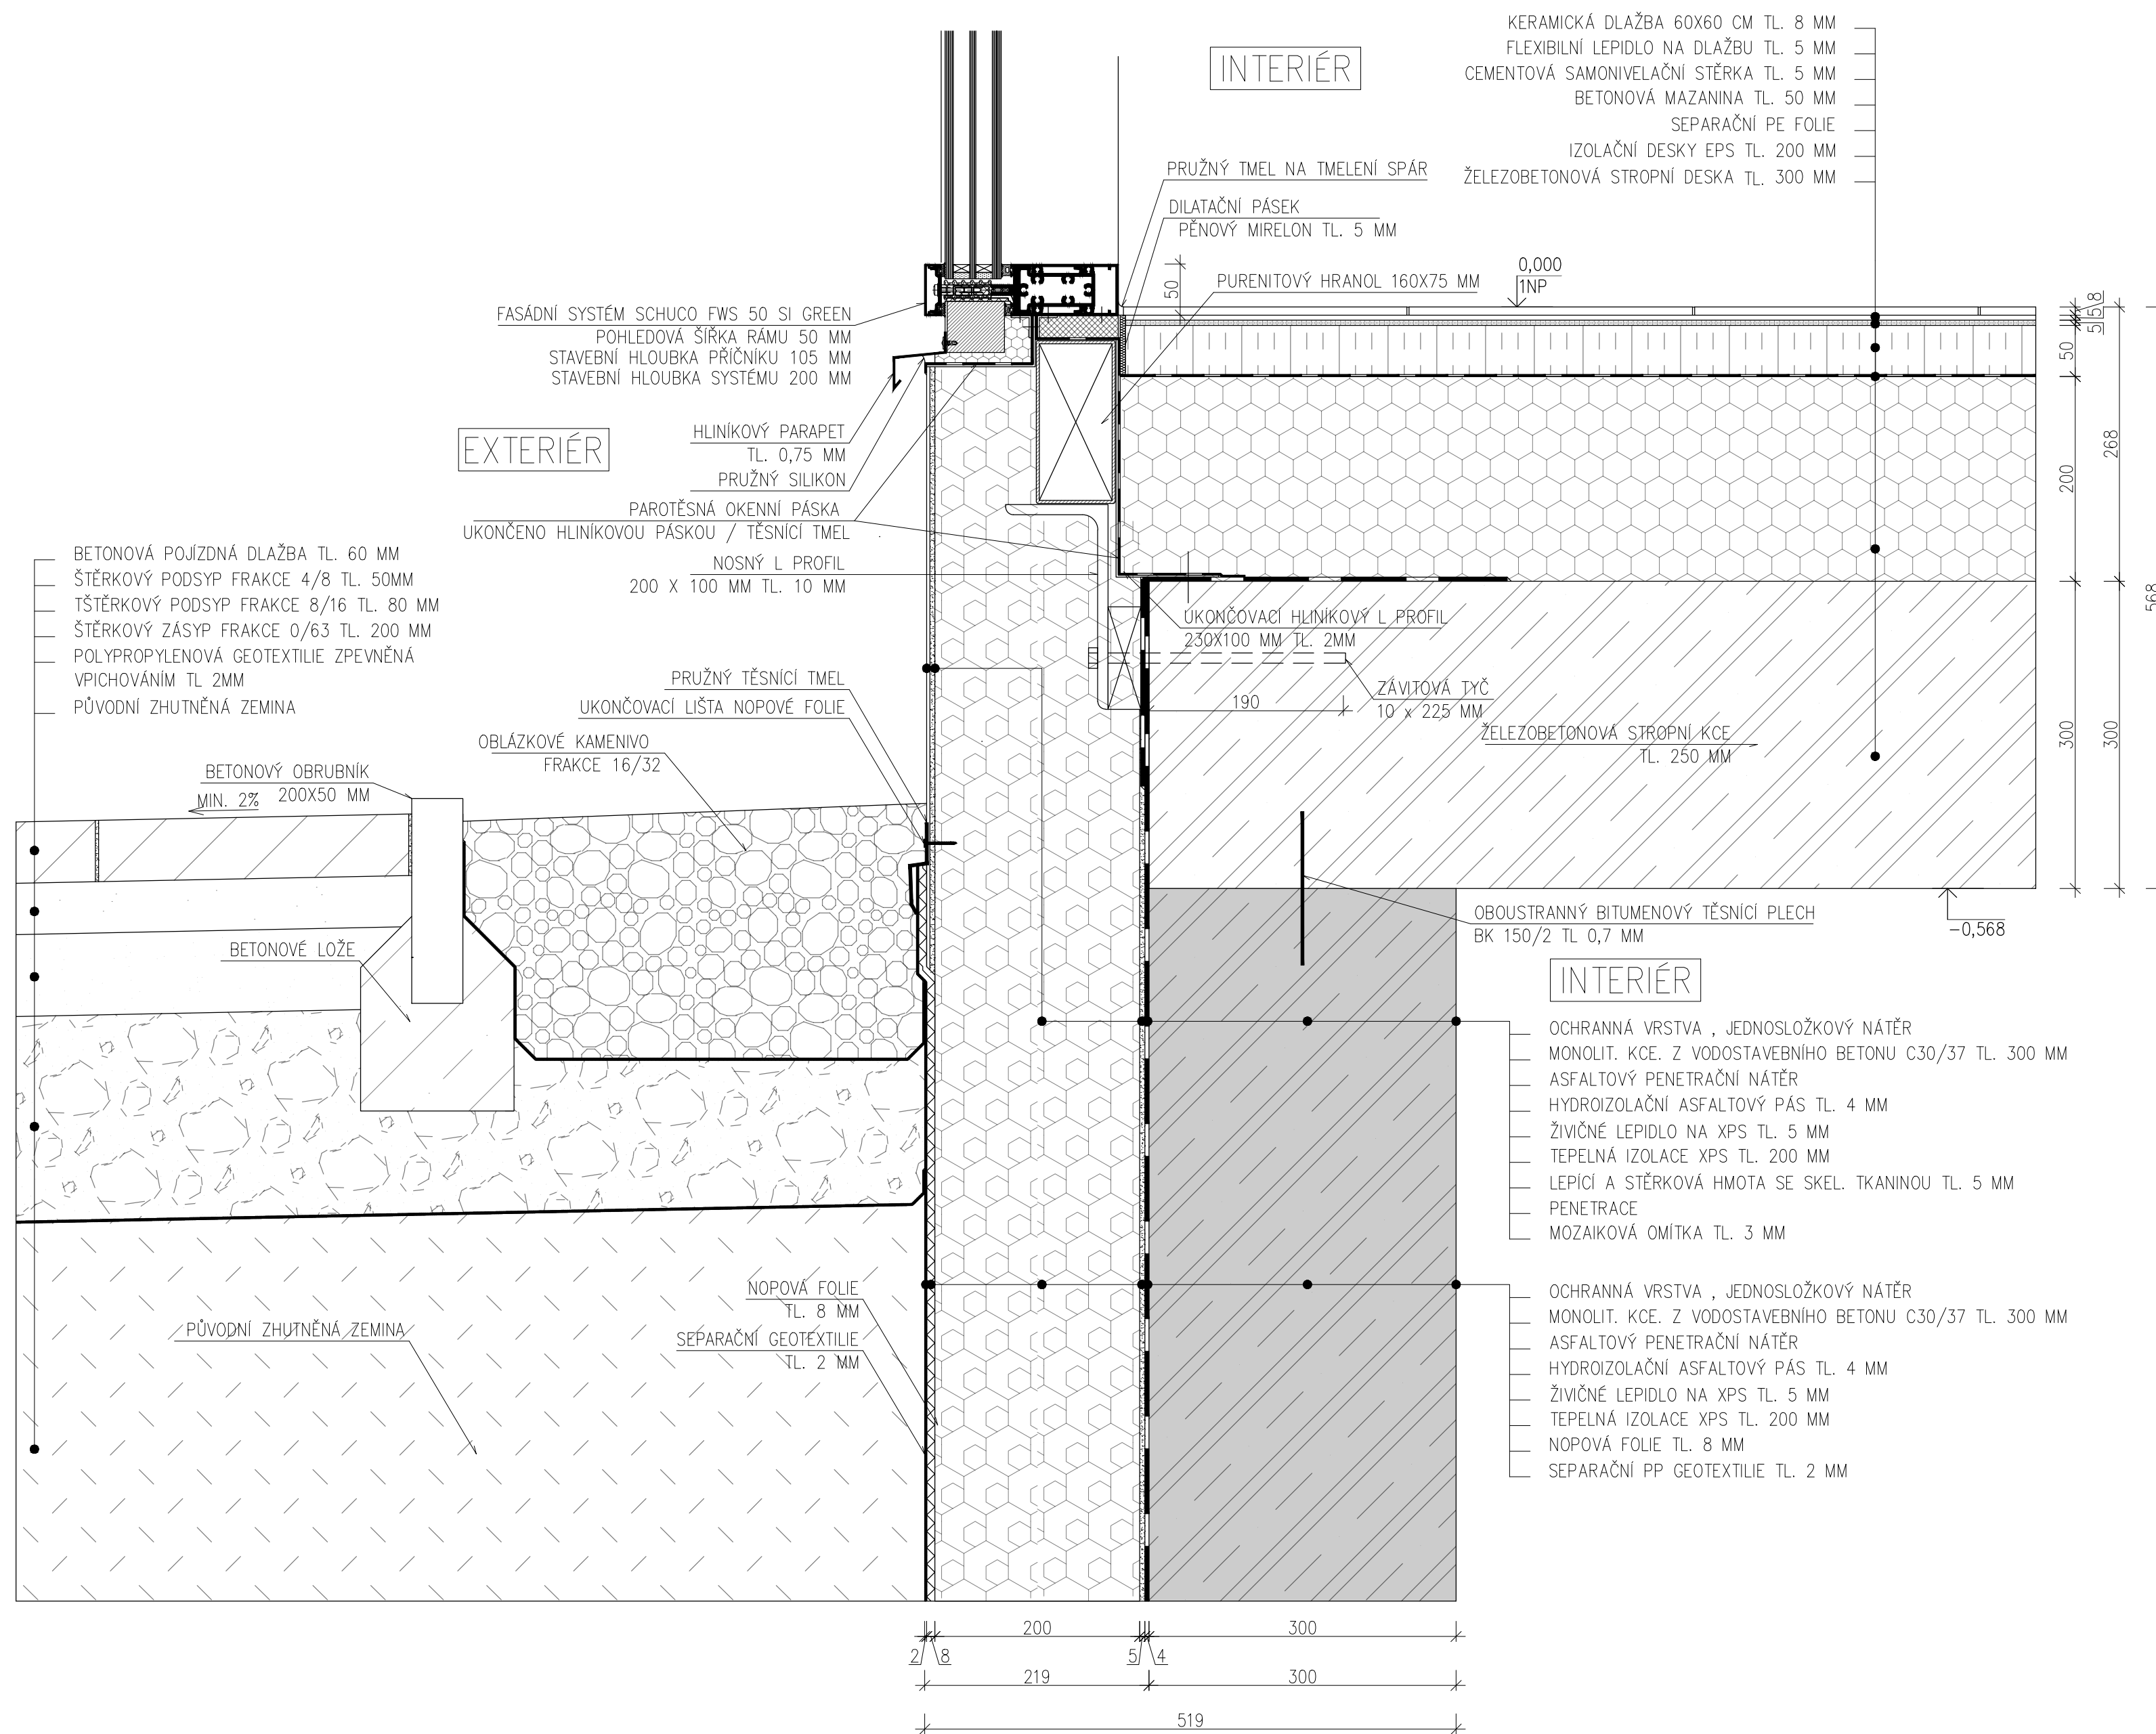


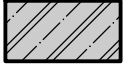









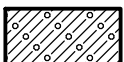
DETAIL LOP ZALOŽENÍ SOKLU

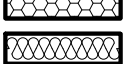

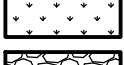LEGENDA HMOT

- | | |
|---------------------------------------------------------------------------------------|---|
|  | VODOSTAVEBNÍ ŽELEZOBETON (TŘÍDA BETONU A VÝTUŽ DLE STATIKY) |
|  | ŽELEZOBETON (TŘÍDA BETONU A VÝTUŽ DLE STATIKY) |
|  | PROSTÝ BETON (TŘÍDA BETONU DLE STATIKY, PODKLADNÍ BETON VYZTUŽEN KARI SÍTÍ, ZÁKLADOVÉ PASY POD OPĚRNÉ ZDI VÝTUŽ DLE STATIKY) |
|  | LEHČENÝ BETON S KERAMICKÝM KAMENIVEM - KERAMZIT (TŘÍDA BETONU A VÝTUŽ DLE STATIKY). |
|  | BETONOVÁ MAZANINA |
|  | TEPELNÁ IZOLACE - TEPELNĚ IZOLAČNÍ DESKY Z EXTRUOVANÉHO POLYSTYRENU - XPS |
|  | TEPELNÁ IZOLACE - TEPELNĚ IZOLAČNÍ DESKY Z EXPANDOVANÉHO POLYSTYRENU - EPS |
|  | TEPELNÁ IZOLACE - TEPELNĚ IZOLAČNÍ DESKY Z MINERÁLNÍ VATY |
|  | HYDROIZOLACE - SBS MODIFIKOVANÝ ASFALTOVÝ PÁS / FOLIE mPVC / PAROTĚSNÍCÍ PÁSKA / SEPARAČNÍ FOLIE |
|  | VEGETAČNÍ SUBSTRÁT |
|  | PRANÉ OBLÁZKY FRAKCE 16/32 (OKAPOVÝ CHODNÍK) |
|  | DLAŽBA BETONOVÁ EXTERIÉROVÁ TL. 60/80 MM |
|  | DRČENÉ KAMENIVO POD DLAŽBU RŮZNÉ FRAKCE (LOŽE POD DLAŽBOU) |
|  | ŠTĚRKOPÍSKOVÝ PODSYP 0/63 (HUTNĚNO VIBRAČNÍ DESKOU) |
|  | PŮVODNÍ ZEMINA - NASYPANÁ (HUTNĚNO VIBRAČNÍM PĚCHEM) |

0,000 = 263,55		m	n.m., B.p.v. /	SOUŘADNICOVÝ SYSTÉM S-JTSK	
PŘEDMĚT	DIPLOMOVÁ PRÁCE			<div><div>T</div><div>FAKULTA STAVEBNÍ část pozemního stavitelství</div></div>	
VYPRACOVAL	Bc. PAVEL ŠAMALÍK				
KONTROLOVAL	Ing. BOHUSLAV BRUKNER				
STAVEBNÍK	JAN NOVÁK				
MÍSTO STAVBY	BRNO ŽIŽKOVA				
NÁZEV STAVBY	HOTEL				
				FORMÁT	675X420
STAVEBNÍ OBJEKT	SO.01 STAVEBNÍ OBJEKT 1 - HOTEL			DATUM	01/25
ČÁST	DLE VYHLÁŠKY č. 499/2006 Sb.			STUPEŇ PD	DSP
OBSAH:				MEŘITKO	Č. VÝKRESU
DETAIL LOP ZALOŽENÍ SOKLU				1:5	D.1.2.12