






 


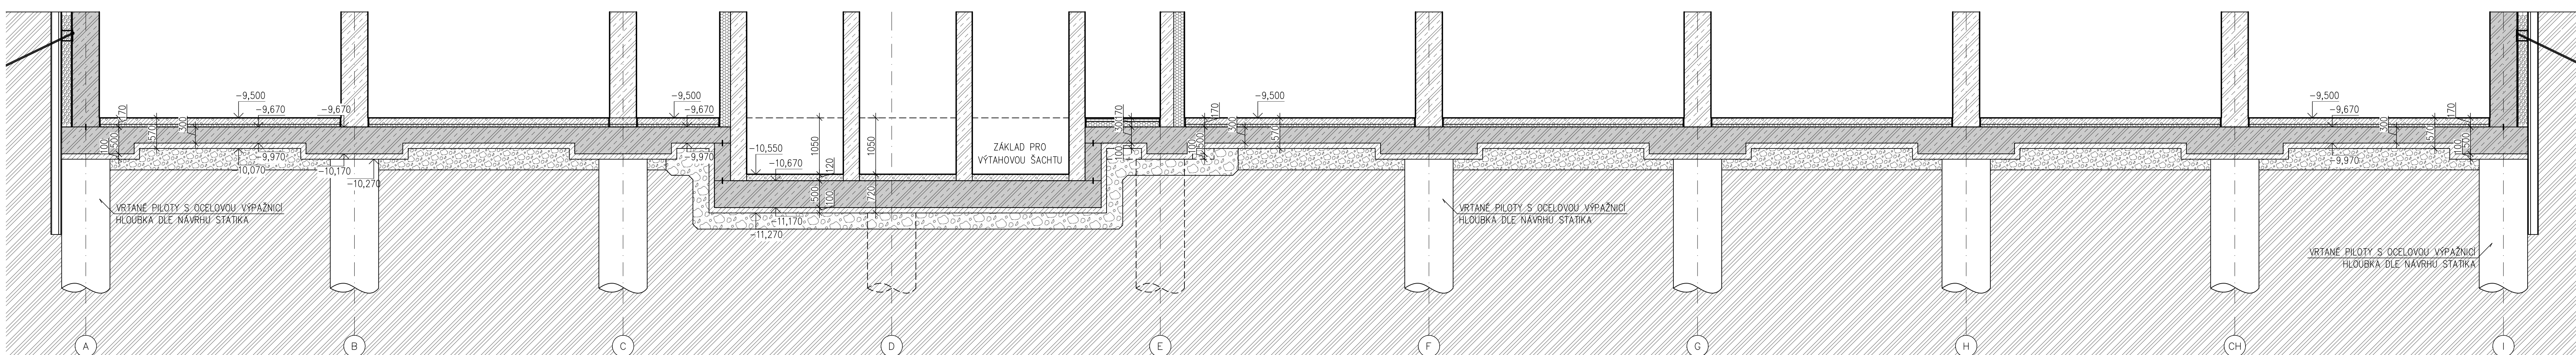


- ## LEGENDA HMOT
- | | |
|---|--|
|  | VOODSTAVENÝ ŽELEZOBETON (TRÁDA BETONU A VÝZTUŽ DLE STATIKY) |
|  | PROSTÝ BETON (TRÁDA BETONU A VÝZTUŽ DLE STATIKY) |
|  | ŽELEZOBETON (TRÁDA BETONU, POKRYVNÝ BETON VÝZTUŽEN KARI ŠIT, ZAKALOVACÍ PÁSKY POD OPEVNĚ Z KAMNIVÉHO ŽELEZOBETU) |
|  | LEPENÝ BETON S KERAMICKÝM KAMNIVEM - KERAMZIT (TRÁDA BETONU A VÝZTUŽ DLE STATIKY) |
|  | BETONOVÁ MAZÁNINA |
|  | TEPELNÁ IZOLACE - ŠTĚRK Z PĚNĚVÉHO SKLA FRANCE Ø63 |
|  | TEPELNÁ IZOLACE - ŠTĚRKOVÉ IZOLACÍ DESKY Z EXTRUDOVANÉHO POLYSTYRENU - XPS |
|  | TEPELNÁ IZOLACE - TEPELNÉ IZOLACÍ DESKY Z EXPANDOVANÉHO POLYSTYRENU - EPS |
|  | TEPELNÝ STĚROPOKRYV Ø63 (HUTĚNÝ VIBRAČÍ DESKOU) |
|  | PLOVNÍ ŽEMSKOVINA |

POZNÁMKY A POKYNY

- [illegible]

[illegible]