

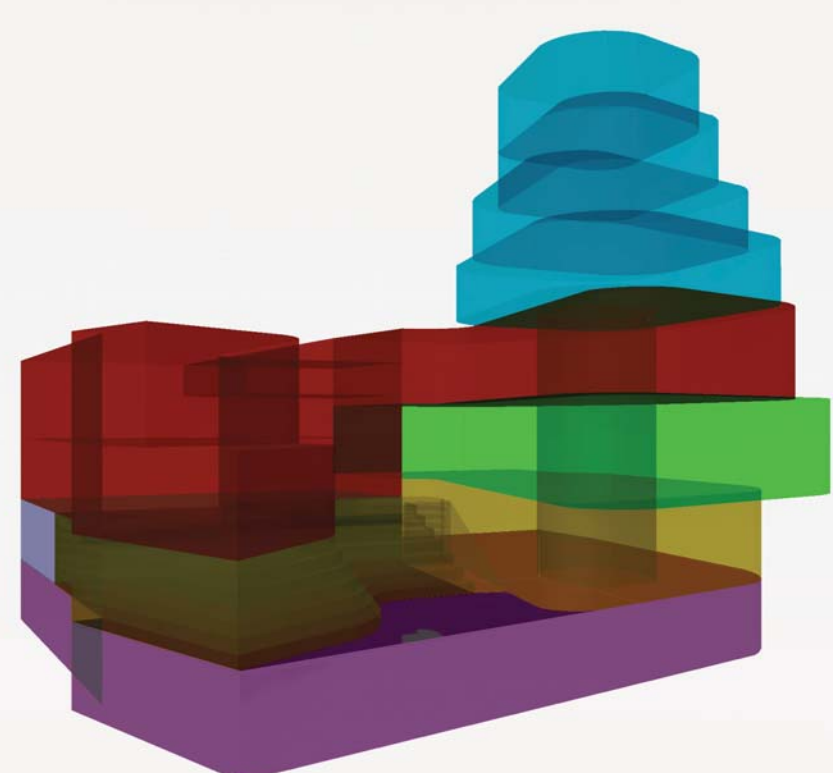
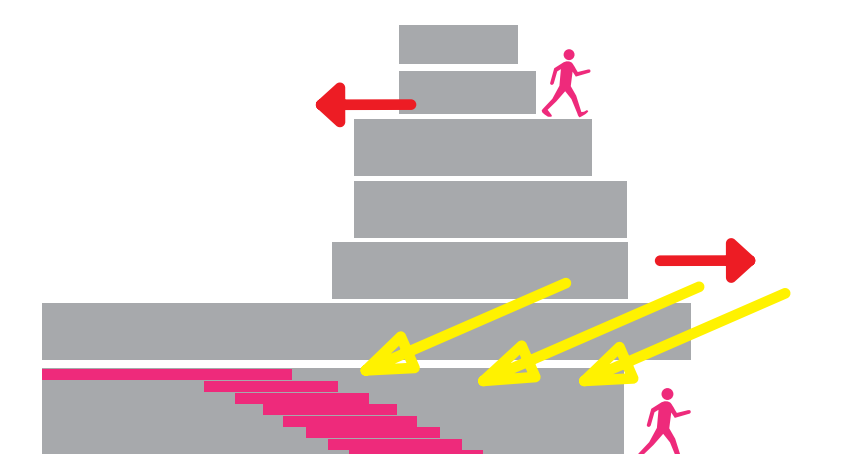
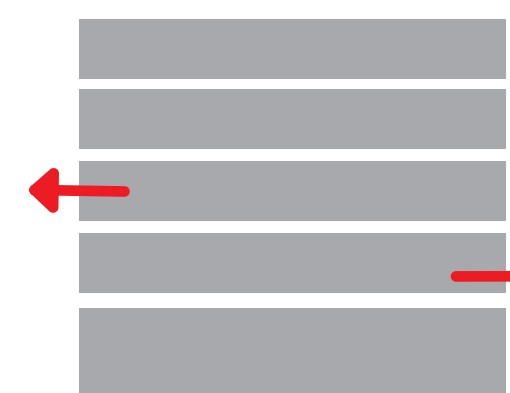
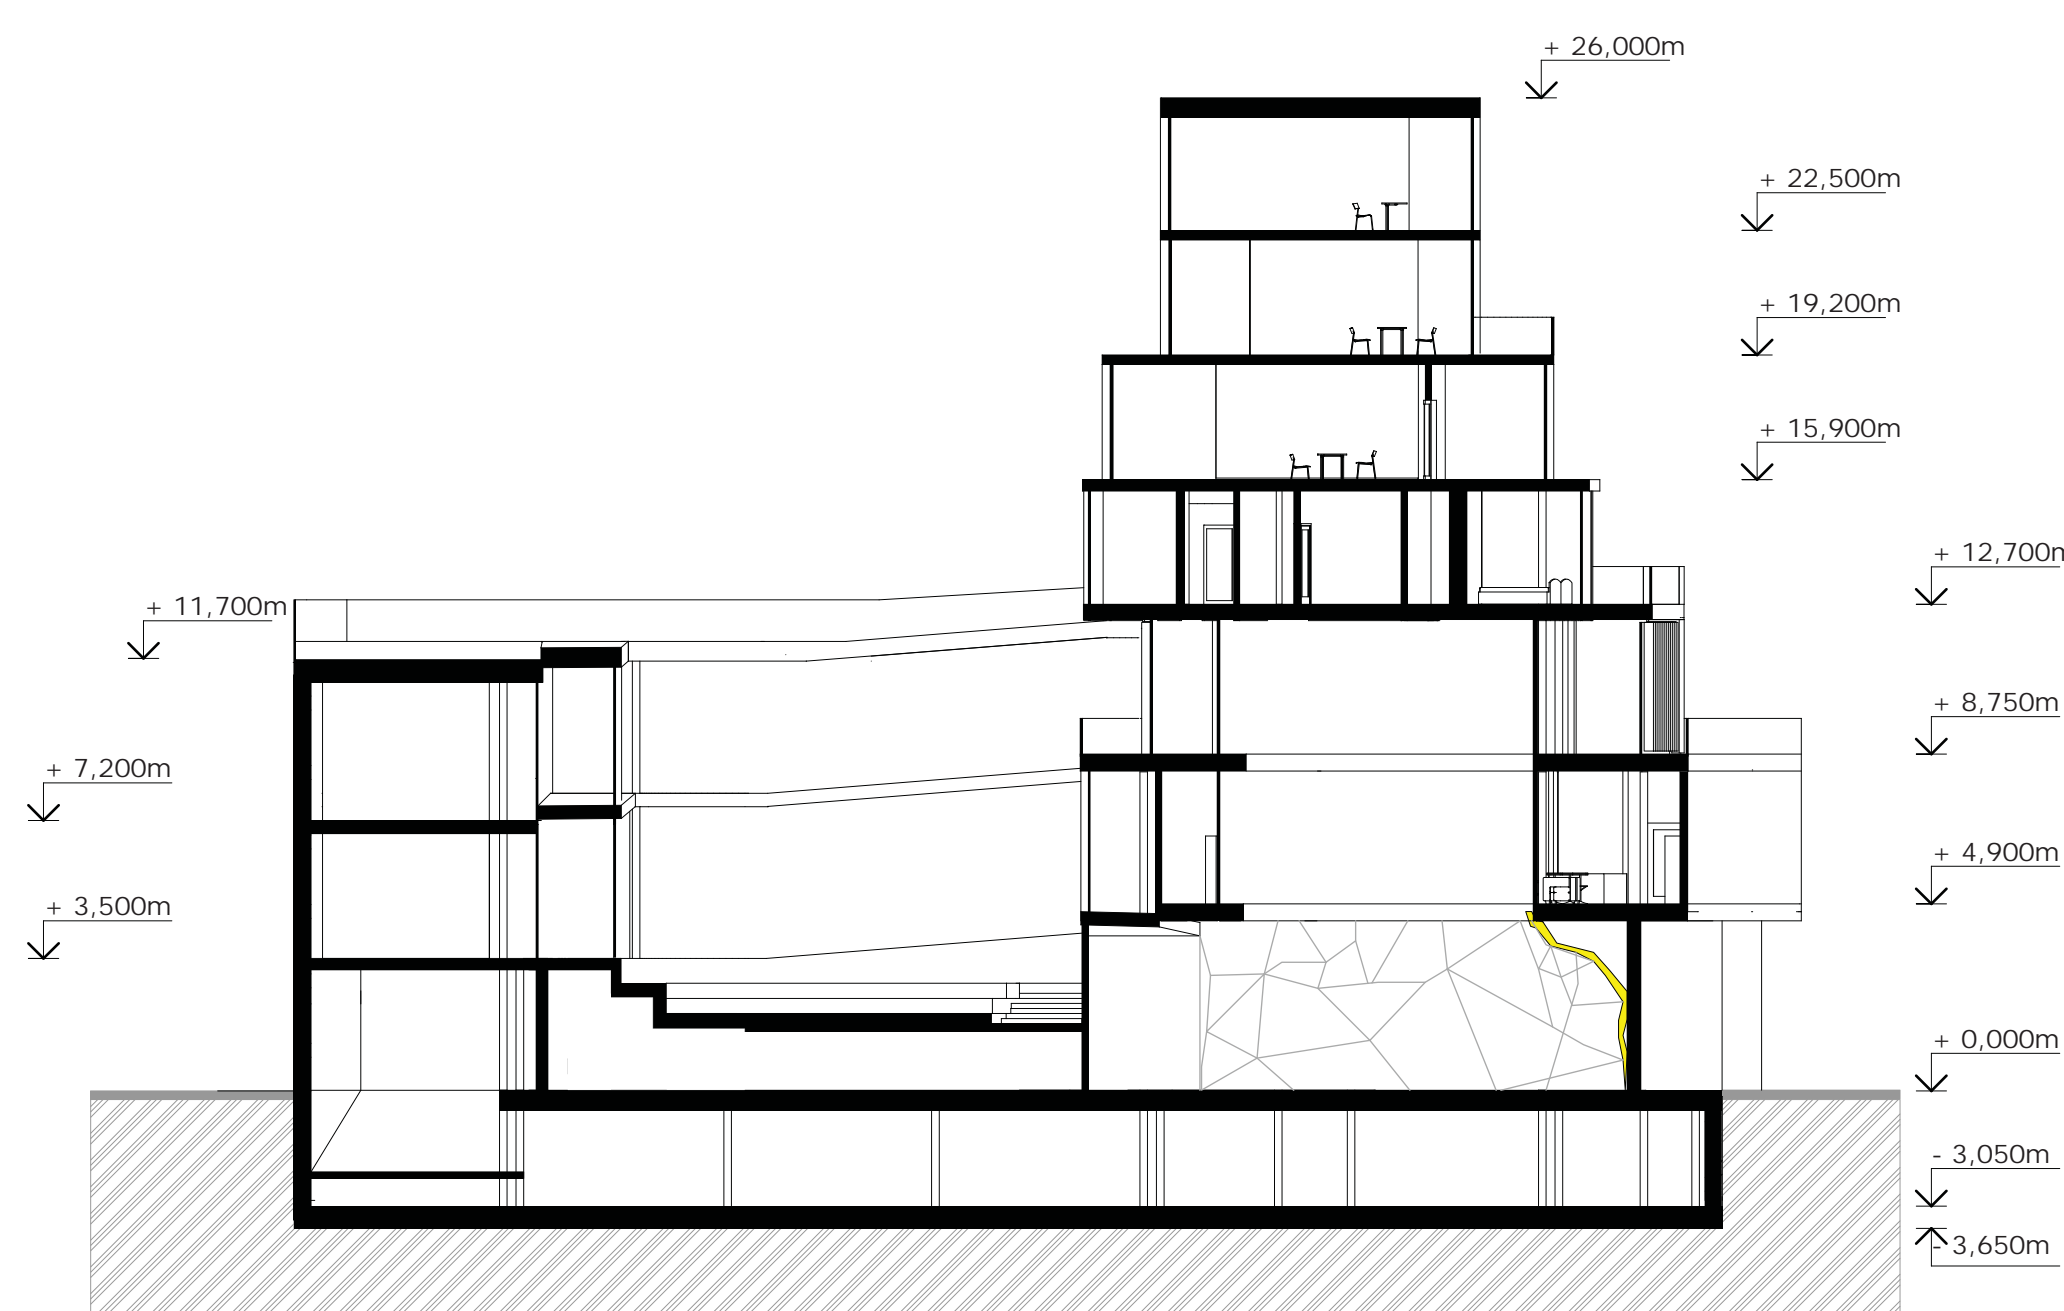


MĚSTSKÝ DŮM NA NÁBŘEŽÍ V PŘEROVĚ

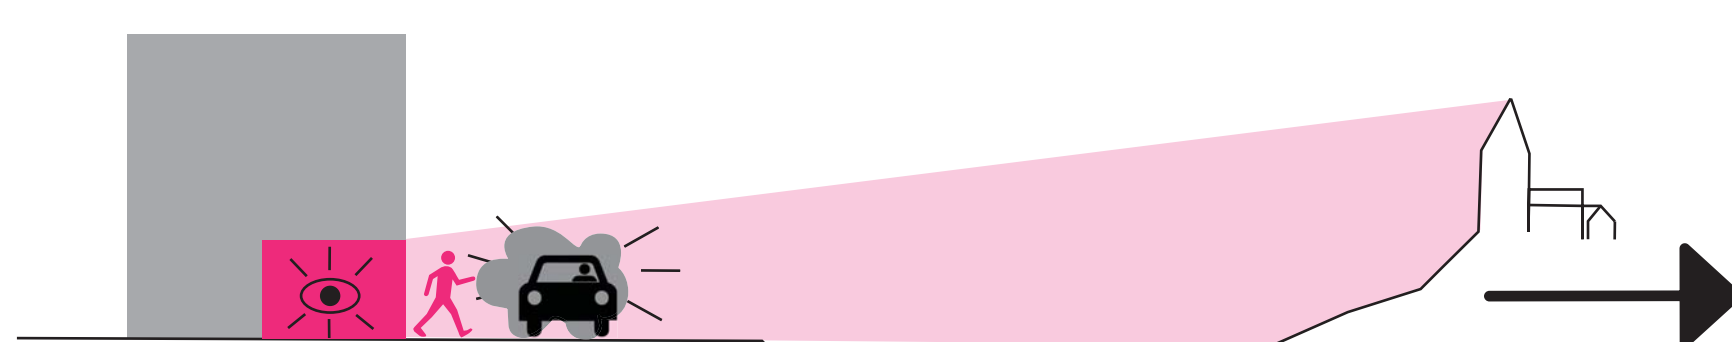

X

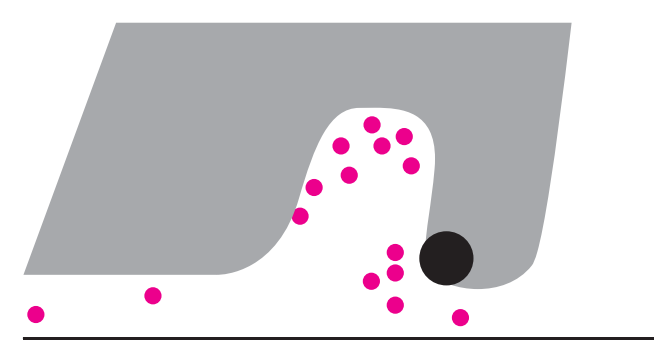

STUDIA - KRÁTKODOBÉ UBYTOVÁNÍ

VZDĚLÁNÍ

LITERÁRNÍ KAVÁRNA

HOROLEZECKÉ CENTRUM

PARKING