


KOORDINAČNÍ SITUACE

M 1:200

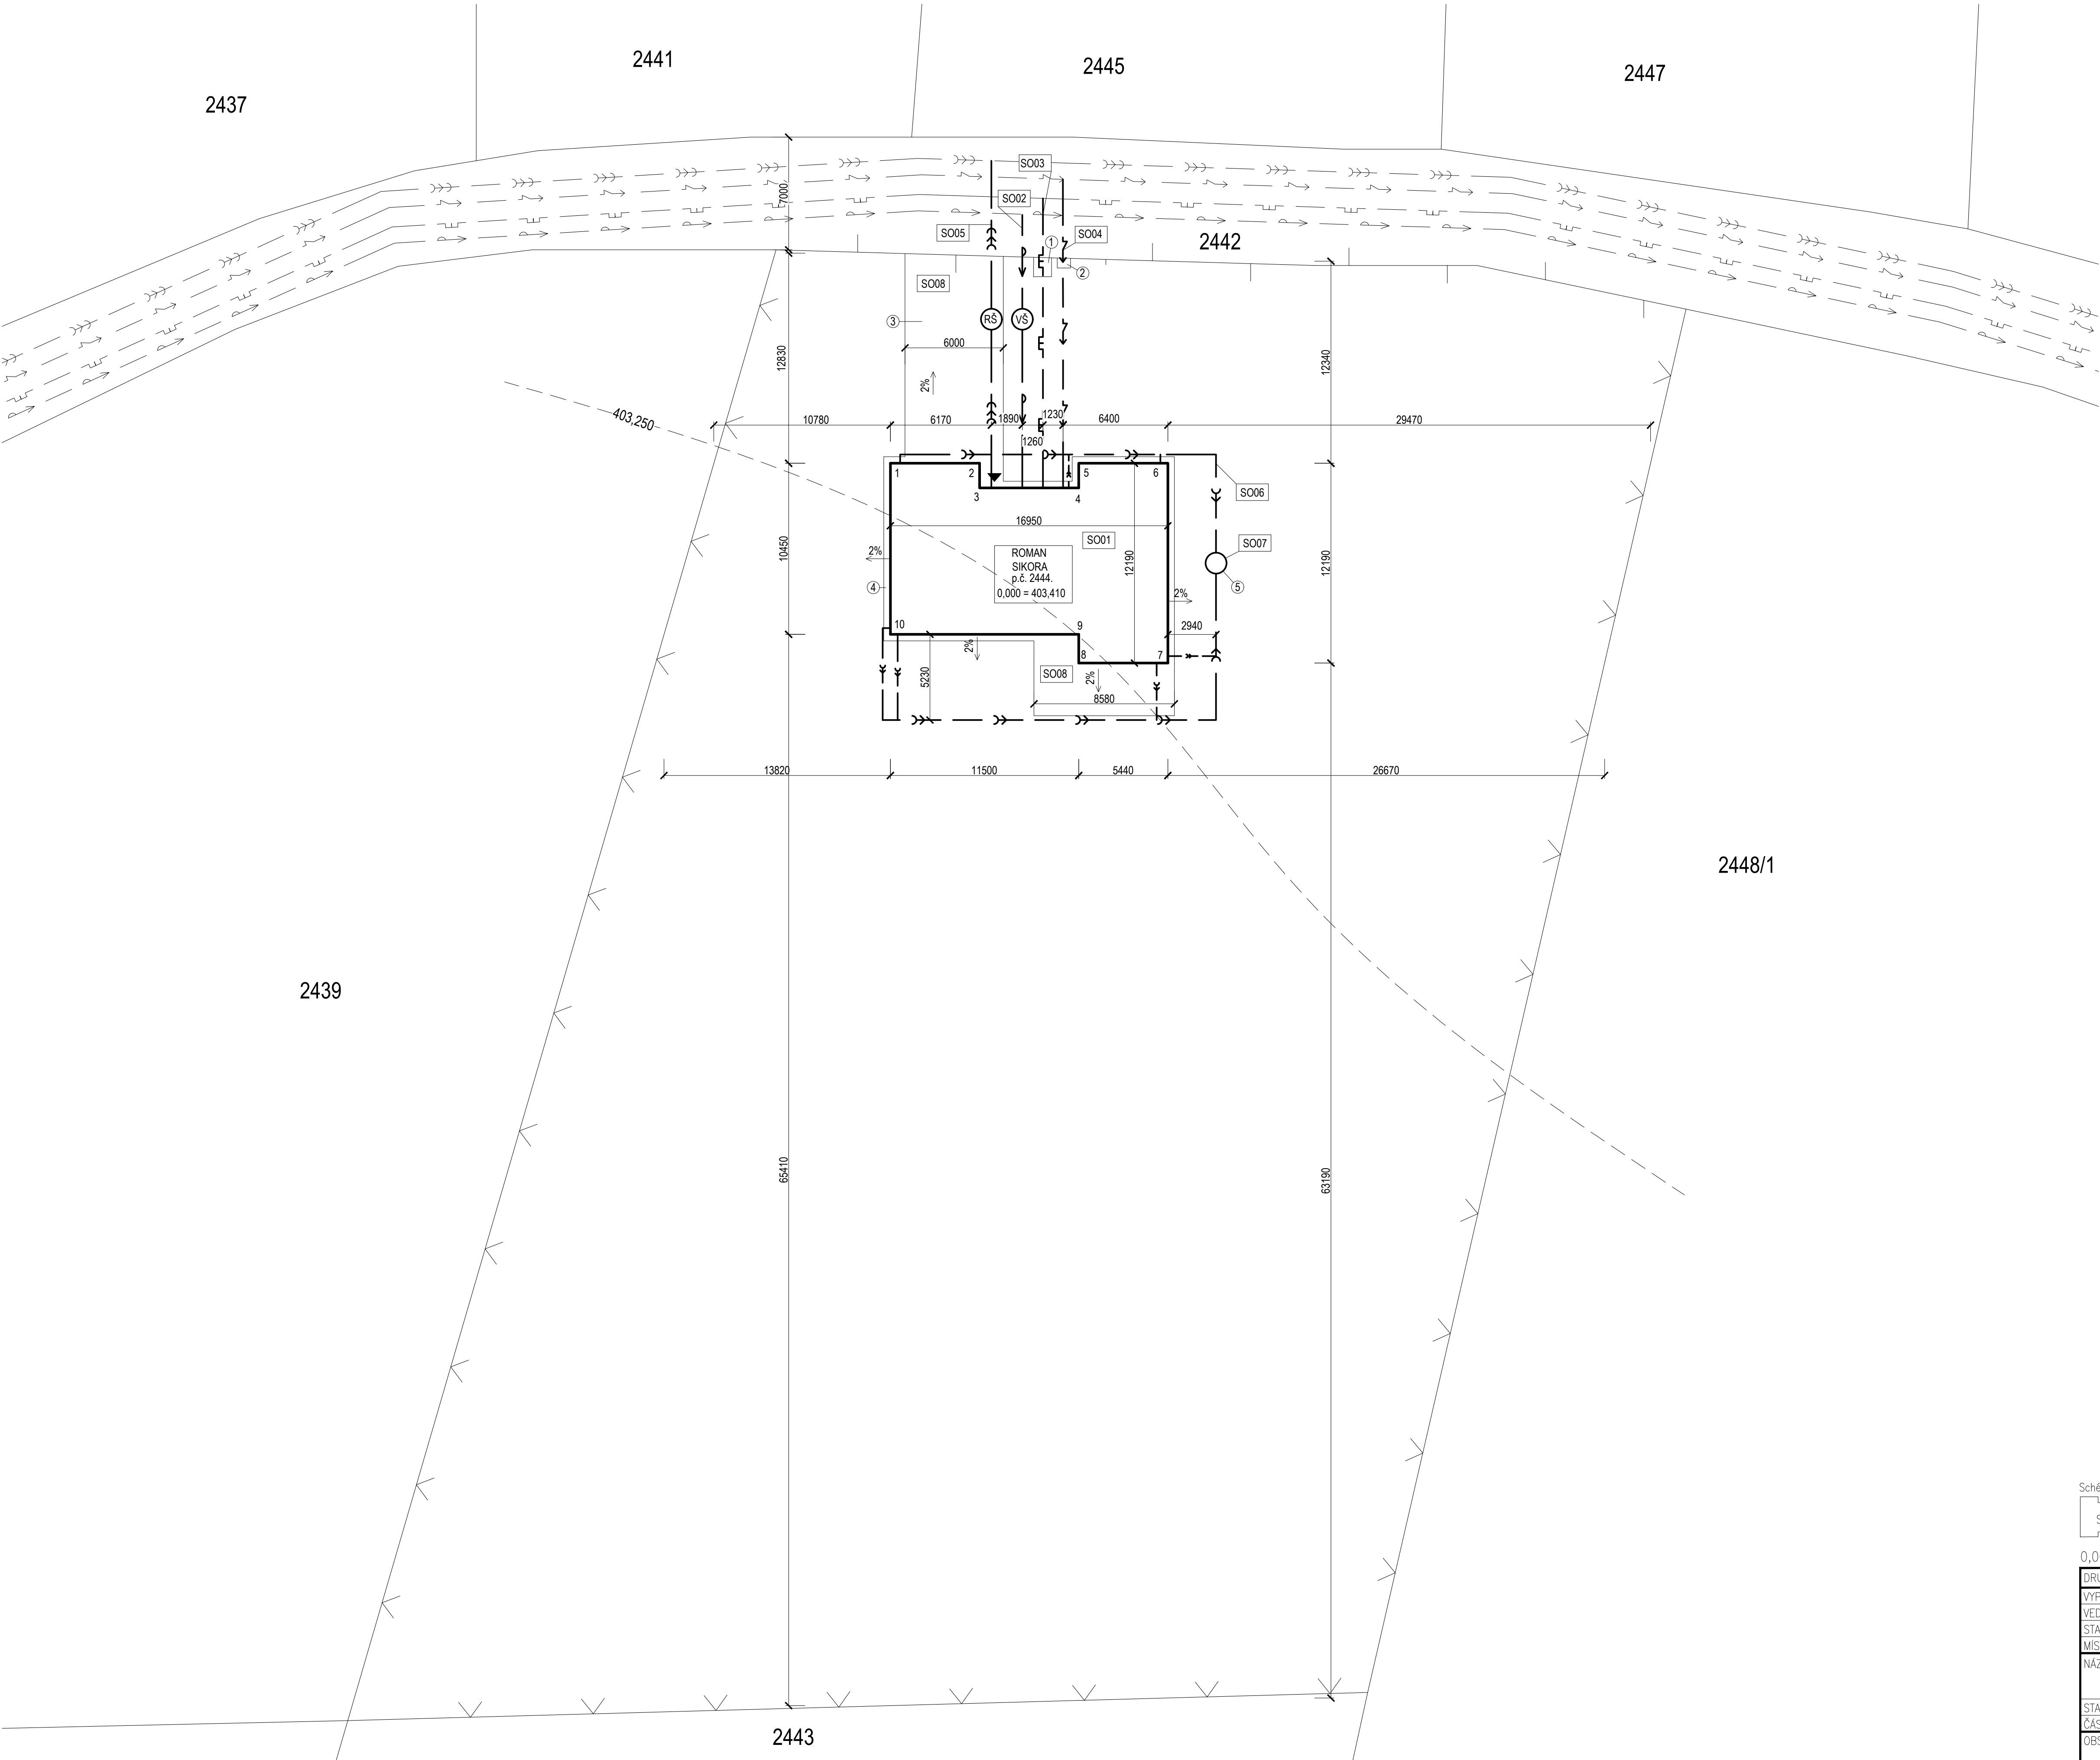

LEGENDA STÁVAJÍCÍCH INŽENÝRSKÝCH SÍTÍ

- >— SILOVÉ VEDENÍ NÍZKÉHO NAPĚTÍ
- >— PLYNOVODNÍ POTRUBÍ NÍZKOTLAKÉ
- >— JEDNOTNÁ KANALIZACE
- >— VEDENÍ POTRUBÍ PITNÉ VODY

LEGENDA NAVRHOVANÝCH INŽENÝRSKÝCH SÍTÍ

- >— SILOVÉ VEDENÍ NÍZKÉHO NAPĚTÍ
- >— PLYNOVODNÍ POTRUBÍ NÍZKOTLAKÉ
- >— JEDNOTNÁ KANALIZACE
- >— VEDENÍ POTRUBÍ PITNÉ VODY
- >— VEDENÍ POTRUBÍ NA DEŠŤOVOU VODU

LEGENDA ZNAČEK

- DŘEVĚVÝ PLOT
- DRÁTĚNÝ PLOT
- REVIZNÍ ŠACHTA KANALIZACE
- VODOMĚRNÁ ŠACHTA
- ① PROSTOR PRO KOMUNÁLNÍ ODPAD VČETNĚ HUP
- ② ELEKTROMĚRNÁ SKŘÍŇ
- ③ ZPEVNĚNÁ PLOCHA ZE ZÁMKOVÉ DLÁŽBY
- ④ OKAPOVÝ CHODNÍK ZE ZÁMKOVÉ DLÁŽBY
- ⑤ RETENČNÍ NÁDRŽ NA DEŠŤOVOU VODU
- ▲ HLAVNÍ VSTUP DO OBJEKTU

LEGENDA STAVEBNÍCH OBJEKTŮ

- SO01 - RODINNÝ DŮM
- SO02 - VODOVODNÍ PŘÍPOJKA
- SO03 - PLYNOVODNÍ PŘÍPOJKA
- SO04 - PŘÍPOJKA SILOVÉHO VEDENÍ NN
- SO05 - PŘÍPOJKA JEDNOTNÉ KANALIZACE
- SO06 - DEŠŤOVÁ KANALIZACE
- SO07 - RETENČNÍ NÁDRŽ
- SO08 - ZPEVNĚNÉ PLOCHY

VÝŠKOVÉ ÚDAJE O BODECH		
C. BODU	P1	P2
1	403,250 ± 0,200	403,250 ± 0,160
2	403,250 ± 0,200	403,250 ± 0,160
Schéma objektu



0,000 = 403,410 m n.m., B.p.v. / SOUŘADNICOVÝ SYSTÉM S-JTSK

DRUH PRÁCE	BAKALÁŘSKÁ PRÁCE		<div><div>T</div><div>FAKULTA STAVEBNÍ <small>ústav</small> pozemního stavitelství</div></div>	
VYPRACOVAL	Marek Sikora			
VEDOUČÍ PRÁCE	Ing. Miloš Lavický, Ph.D.			
STAVEBNÍK	Roman Sikora, Ostravská 48, 73701 Český Těšín			
MÍSTO STAVBY	Smilovice [552658], k.ú. Smilovice u Třince [751049], p.č. 2444			
NAZEV STAVBY	RODINNÝ DŮM			
STAVEBNÍ OBJEKT	SO 01 RODINNÝ DŮM		FORMÁT	8 x A4
ČÁST	C. SITUAČNÍ VÝKRESY		DATUM	05/2018
OBSAH:	KOORDINAČNÍ SITUAČNÍ VÝKRES		STUPEŇ PD	DPS
			MĚŘÍTKO	Č. VÝKRESU
			1:200	C.3