


PŮDORYS 2.NP

M 1:50

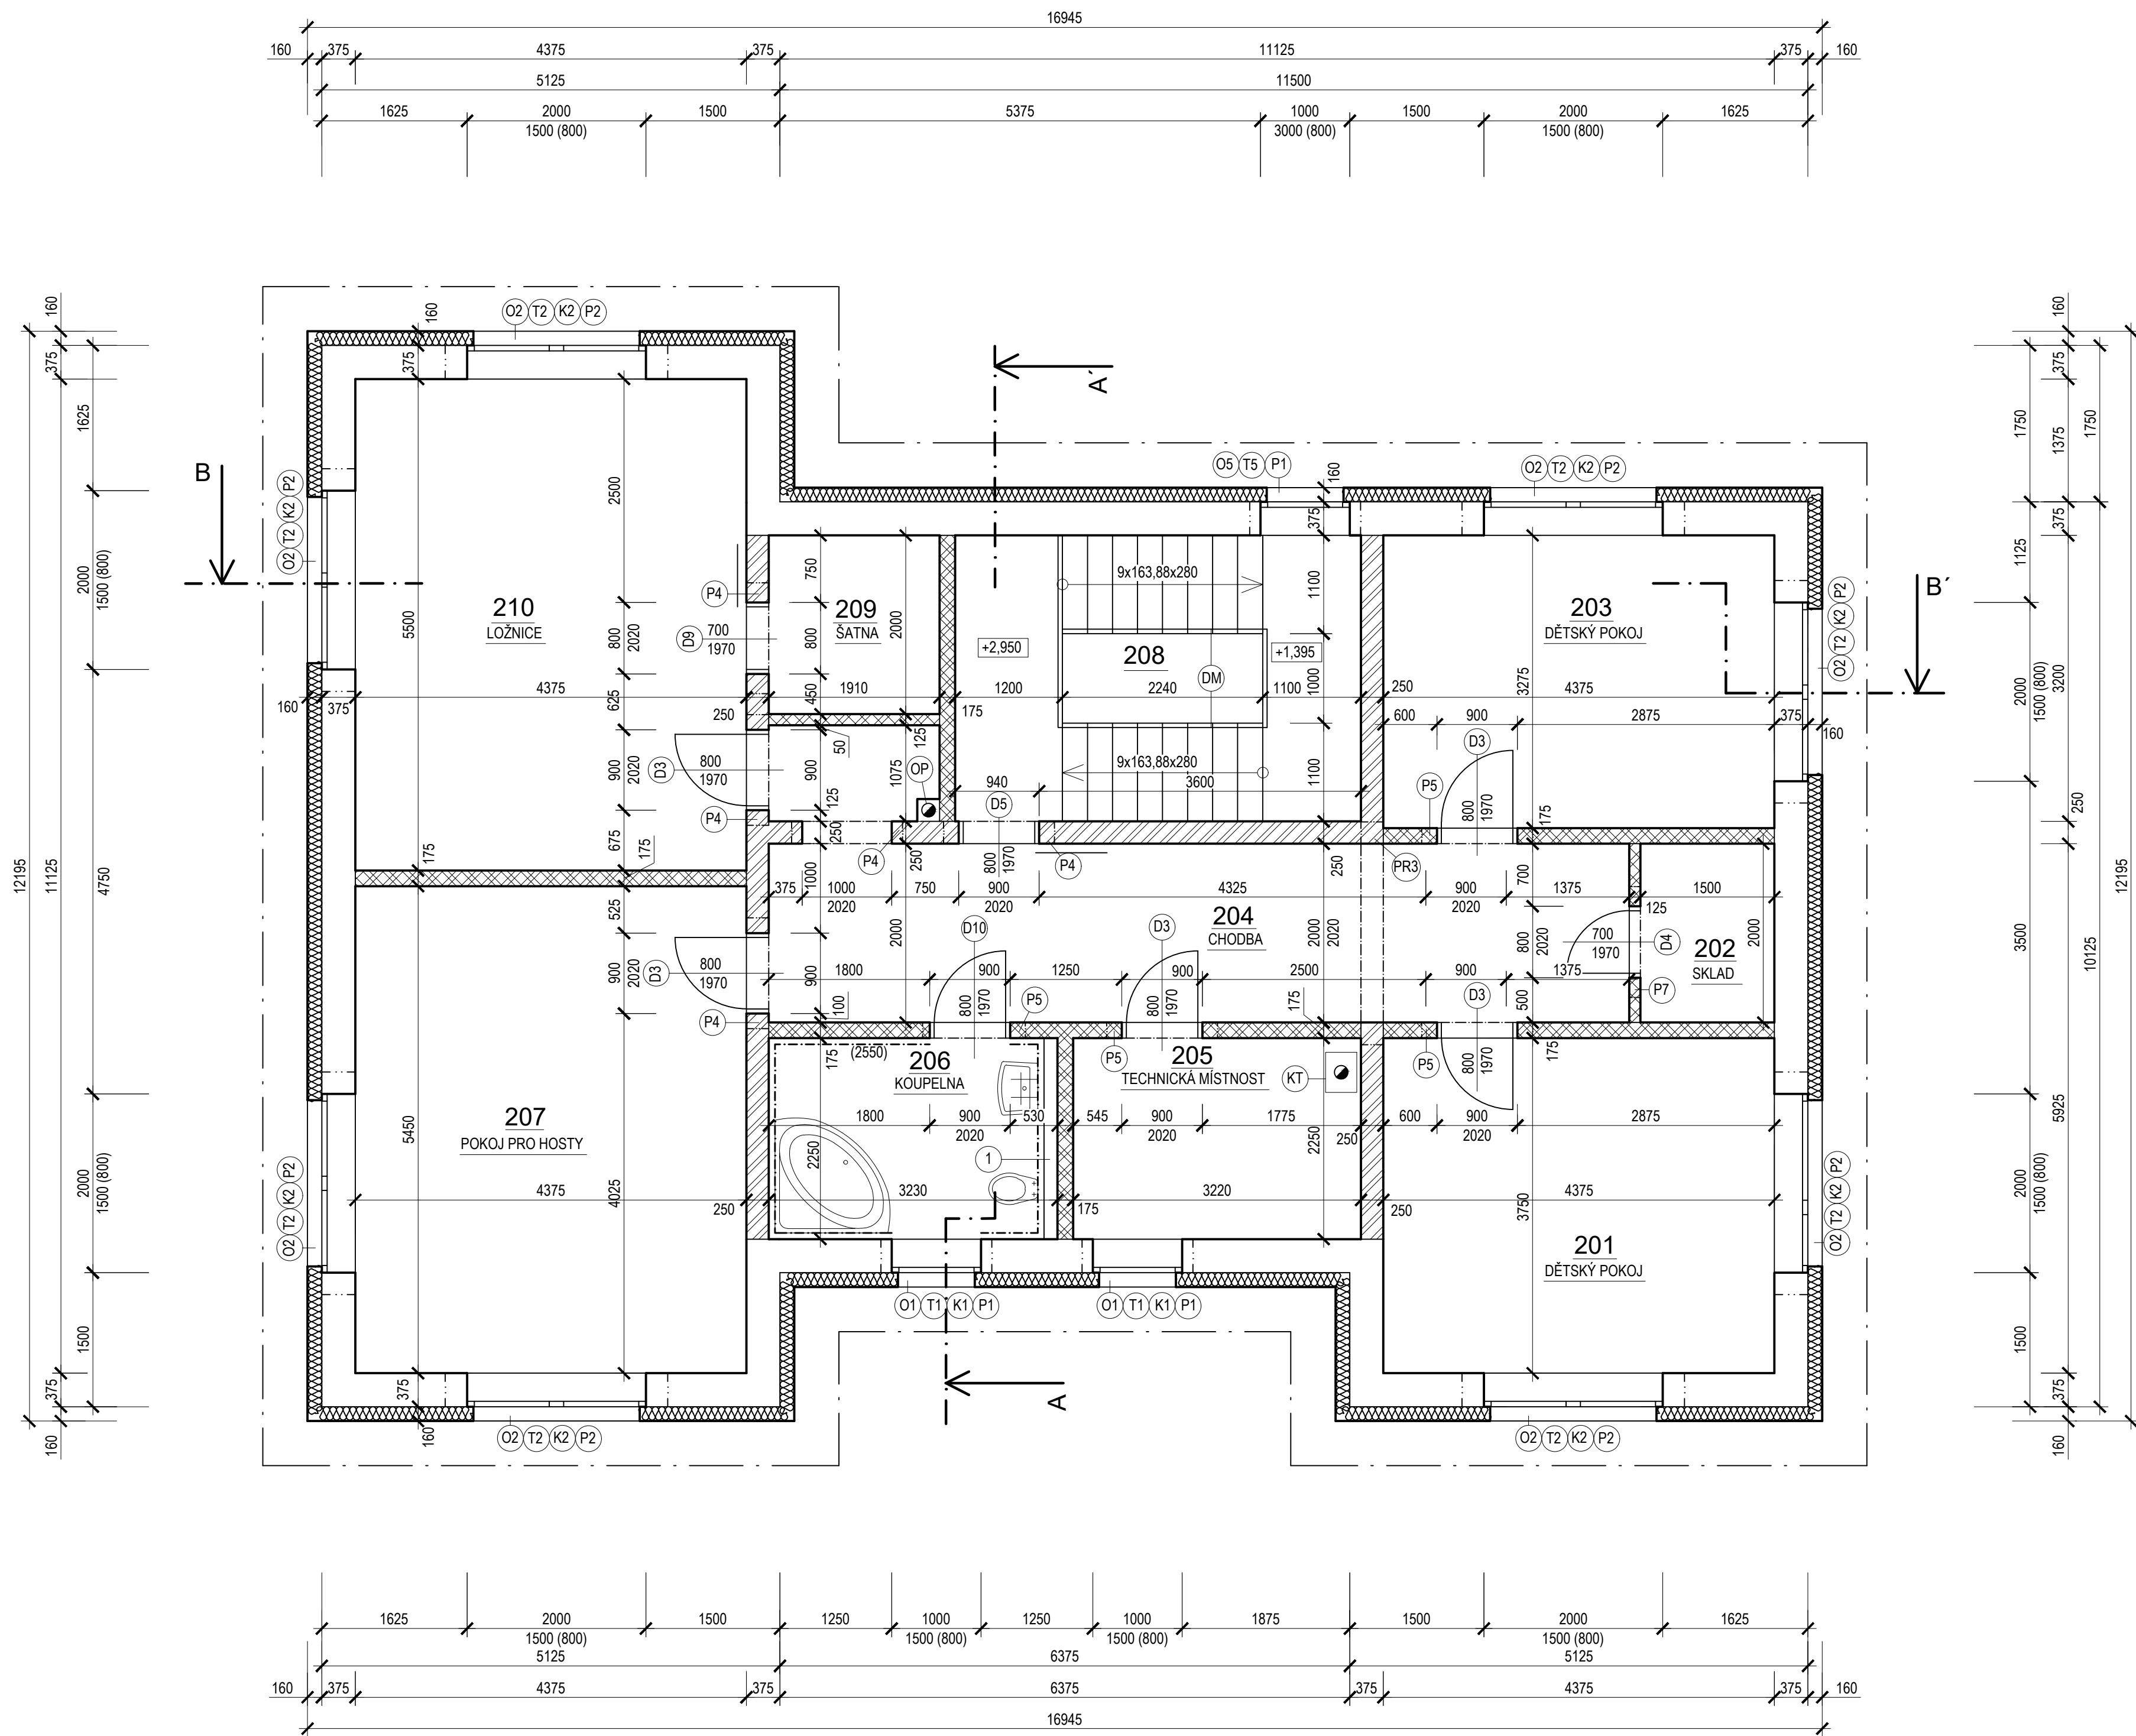

LEGENDA MÍSTNOSTÍ 2.NP					
Číslo	Název	Plocha [m²]	NÁŠLAPNÁ VRSTVA	SKLADBA PODLAHY	POZNÁMKY
201	DĚTSKÝ POKOJ	16,41	VINYLOVÉ LAMELY	S6	S.V. 2600 MM
202	SKLAD	3,00	VINYLOVÉ LAMELY	S2	S.V. 2600 MM
203	DĚTSKÝ POKOJ	14,00	VINYLOVÉ LAMELY	S6	S.V. 2600 MM
204	CHODBA	21,69	VINYLOVÉ LAMELY	S6	S.V. 2600 MM
205	TECHNICKÁ MÍSTNOST	7,25	KER. DLAŽBA	S2	S.V. 2600 MM
206	KOUPELNA	7,27	KER. DLAŽBA	S8	S.V. 2600 MM
207	POKOJ PRO HOSTY	23,84	VINYLOVÉ LAMELY	S6	S.V. 2600 MM
208	SCHODIŠTŮVÝ PROSTOR	14,40	DŘEVĚNÝ OBKL SCH. STUPŇŮ	S11	S.V. 2600 MM
209	ŠATNA	3,90	VINYLOVÉ LAMELY	S6	S.V. 2600 MM
210	LOŽNICE	24,06	VINYLOVÉ LAMELY	S6	S.V. 2600 MM
CELKEM		135,82			

LEGENDA HMOT


- OBVODOVÉ ZDIVO LIATHERM KSL 365 TL. 375 mm,
P. 4MPa, NA MALTU PRO TENKÉ SPÁRY
- VNITŘNÍ NOSNÉ ZDIVO LIAPOR KM 240 TL.250 mm,
P. 6MPa, NA MALTU PRO TENKÉ SPÁRY
- VNITŘNÍ PŘÍČKA LIAPOR KM 175 TL. 175 mm,
P. 4MPa, NA MALTU PRO TENKÉ SPÁRY
- VNITŘNÍ PŘÍČKA LIAPOR KM 115 TL. 125 mm,
P. 2MPa, NA MALTU PRO TENKÉ SPÁRY
- T.I. ISOVER EPS 100F TL. 160 mm

VÝPIS PŘEKLADŮ				
OZN.	ROZMĚRY	HMOTNOST/KS	KS. V POLOŽCE	KS CELKEM
P1	175X240X1240	44,1 KG	2	4
P2	175X240X2490	99,1 KG	2	16
P4	240X240X1240	68,0 KG	1	5
P5	175X240X1240	49,4 KG	1	3
P7	115x240x1240	32,1 KG	2	5

POZNÁMKY

- O OKNO DŘEVĚNÉ VIZ. VÝPIS PRVKŮ
- D DEŘE DŘEVĚNÉ VIZ. VÝPIS PRVKŮ
- T TRuhlářské výrobky viz. výpis prvků
- K KLEMPÍŘSKÉ výrobky viz výpis prvků
- 1 PŘEDSTĚNA tl. 150 mm Z SDK DO VÝŠKY 1200 mm
- OP ODTAHOVÉ POTRUBÍ DIGESTOŘE VEDENÉ V SDK PŘÍČCE
- DM DŘEVĚNÉ MADLO VIZ. VÝPIS PRVKŮ
- KT PLYNOVÝ KOTEL
- PR3 Ž.B. PRŮVLAK 250X250X2500 mm

Schéma objektu

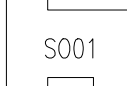

0,000 = 403,410 m n.m., B.p.v. / SOUŘADNICOVÝ SYSTÉM S-JTSK

DRUH PRÁCE		BAKALÁŘSKÁ PRÁCE		<div><div>T</div><div><div>FAKULTA</div><div>STAVEBNÍ Ústav</div><div>pozemního stavitelství</div></div></div>		
VYPRACOVAL	Marek Sikora					
VEDOUcí PRÁCE	Ing. Miloš Lovický, Ph.D.					
STAVEBNÍK	Roman Sikora, Ostravská 48, 73701 Český Těšín					
MÍSTO STAVBY	Smilovice [552658], k.ú. Smilovice u Třince [751049], p.č. 2444					
NÁZEV STAVBY	RODINNÝ DŮM					
STAVEBNÍ OBJEKT	SO 01 RODINNÝ DŮM				FORMÁT	8 x A4
ČÁST	D.1.1 ARCHITEKTONICKO-STAVEBNÍ ŘEŠENÍ				DATUM	05/2018
OBSAH:					STUPEŇ PD	DPS
	PŮDORYS 2.NP				MĚŘÍTKO	Č. VÝKRESU
					1:50	D.1.1.02