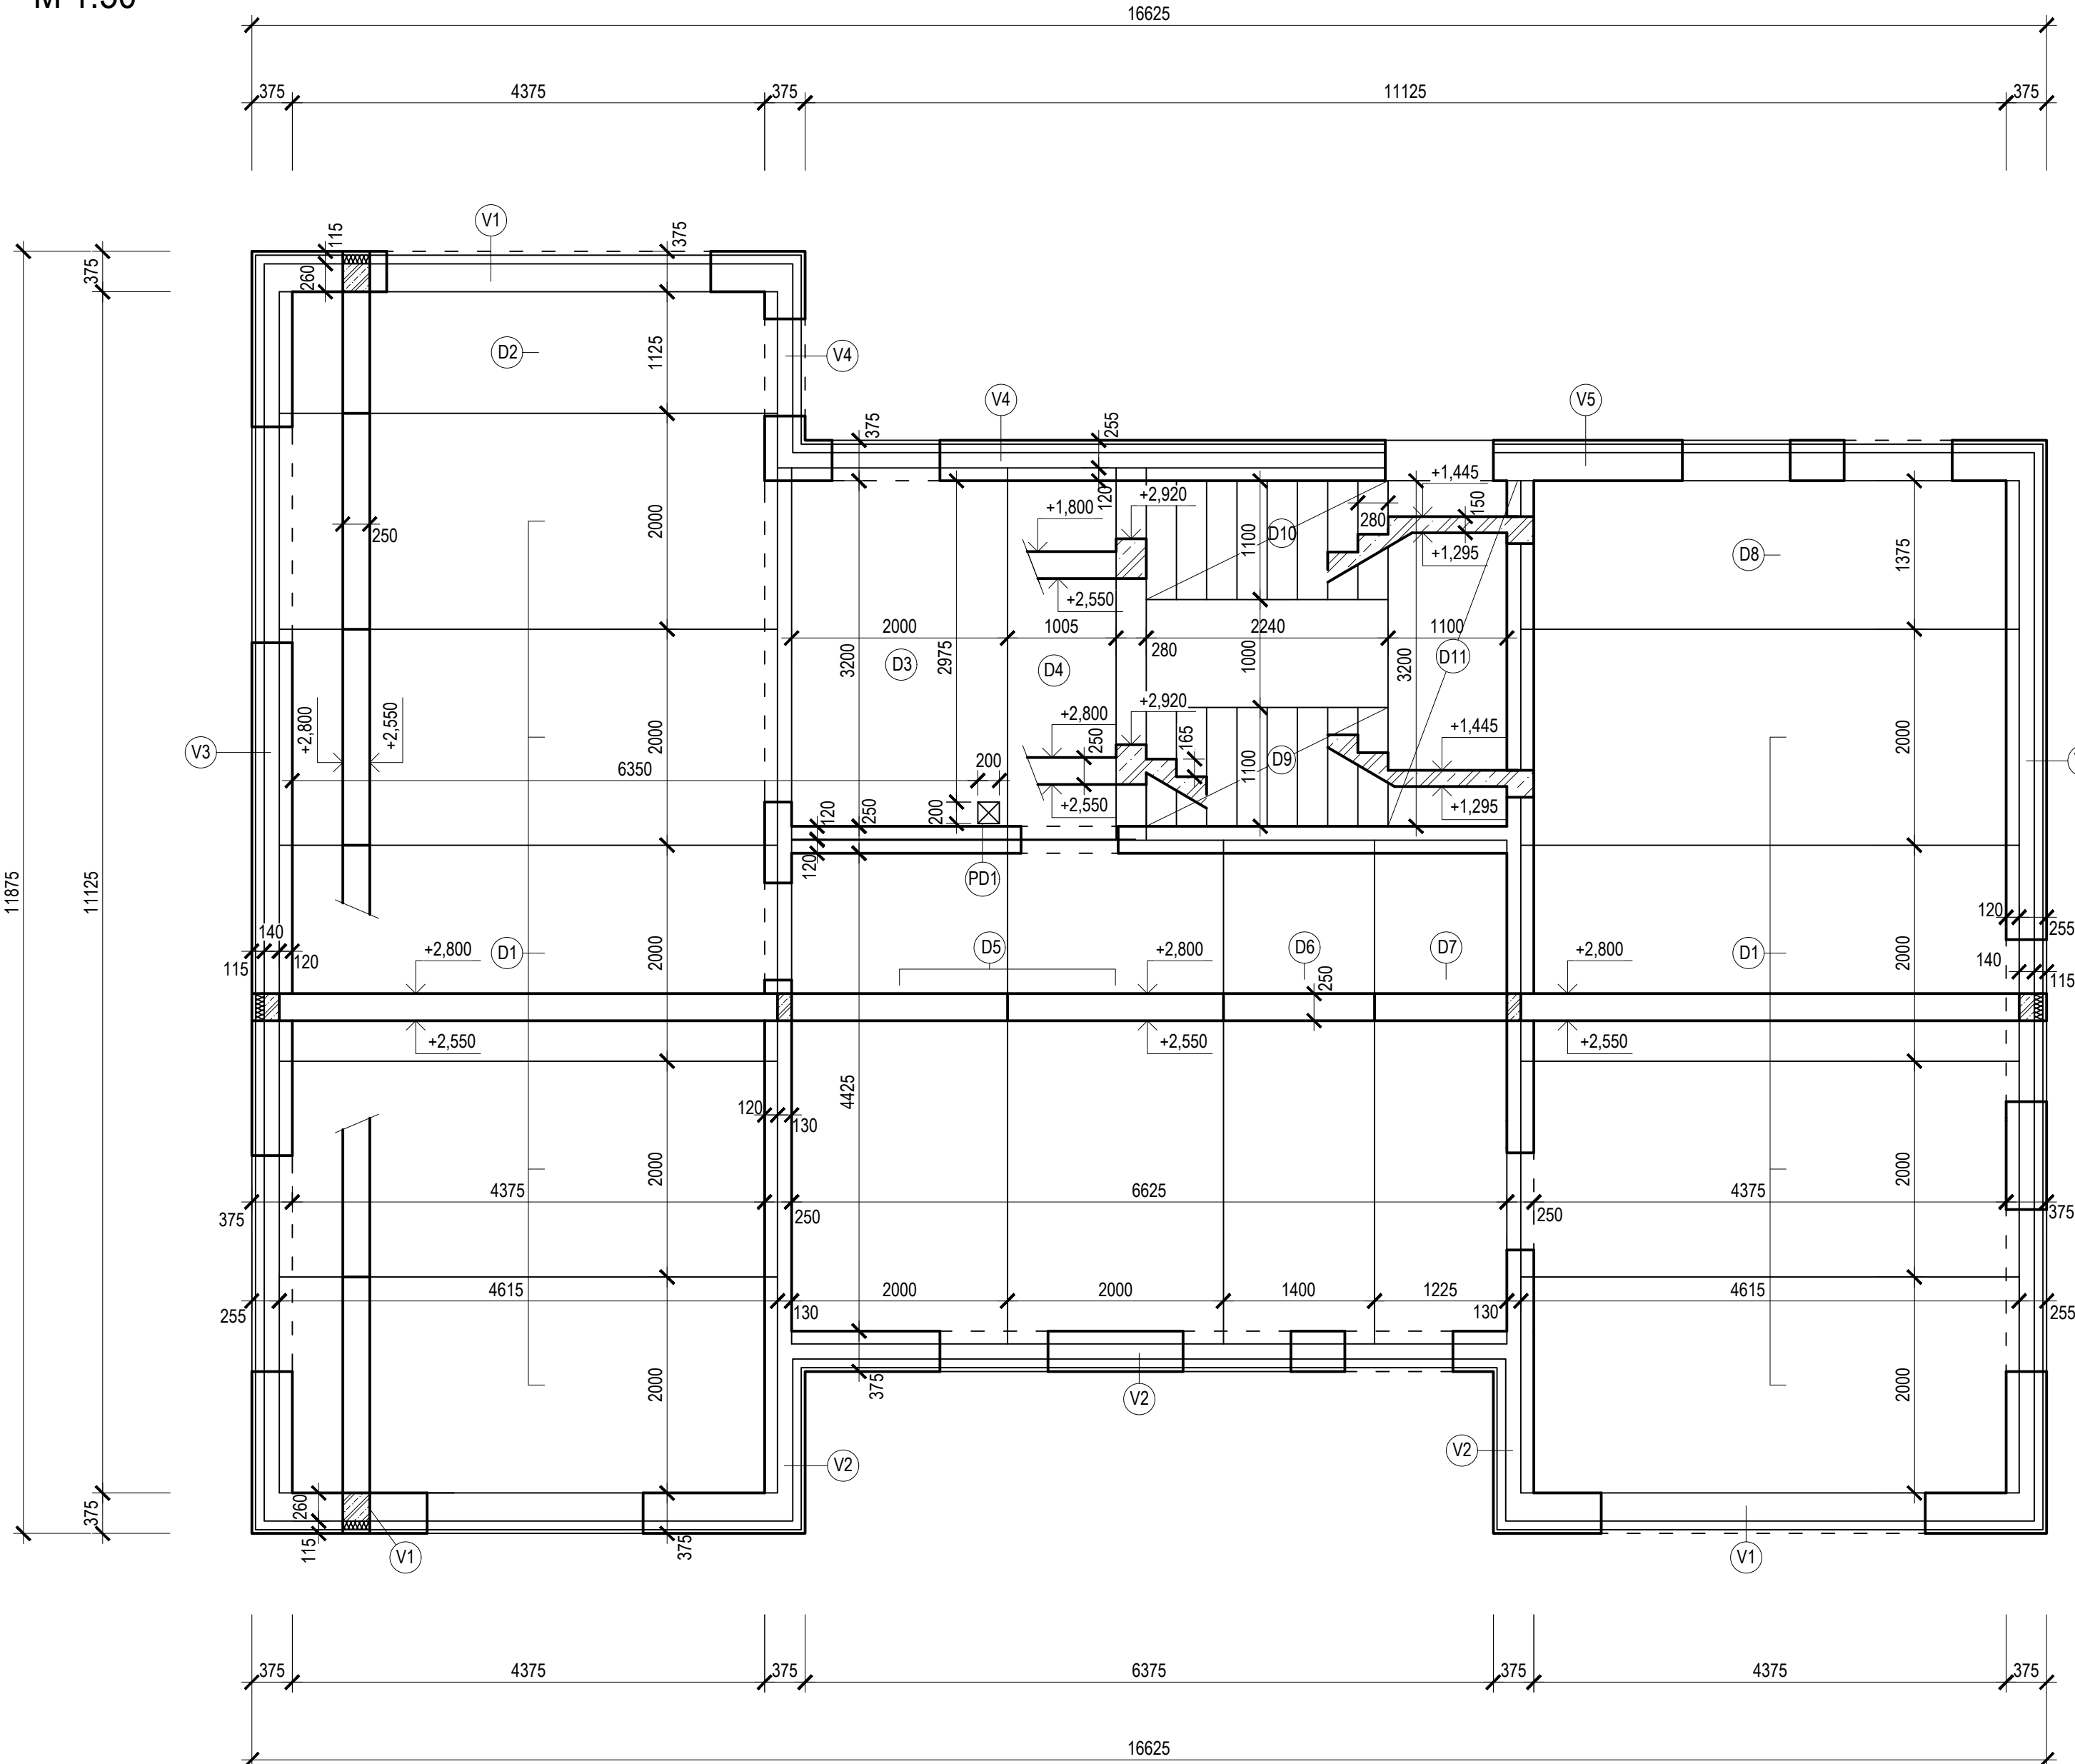


STROP NAD 1.NP

M 1:50



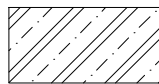
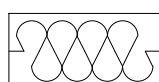
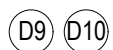

VÝPIS STROPNÍCH PRVKŮ

ozn.	POPIS	ROZMĚRY [mm]	POČET KS.	HMOTNOST KG/KS
D1	STROPNÍ PANELY LIASTROP	4615X2000X250	9	3646
D2	STROPNÍ PANELY LIASTROP	4615X1125X250	1	2051
D3	STROPNÍ PANELY LIASTROP	3440X2000X250	1	2718
D4	STROPNÍ PANELY LIASTROP	3440X1005X250	1	1230
D5	STROPNÍ PANELY LIASTROP	4665X2000X250	2	3685
D6	STROPNÍ PANELY LIASTROP	4665X1400X250	1	2580
D7	STROPNÍ PANELY LIASTROP	4665X1225X250	1	2257
D8	STROPNÍ PANELY LIASTROP	4615X1375X250	1	2507

VÝPIS VĚŇCŮ

ozn.	POPIS	ROZMĚRY [š/v/d][mm]	OBJEM [m³]
V1	Ž.B. POZEDNÍ VĚNEC	260X250X4895	0,32
V2	Ž.B. POZEDNÍ VĚNEC	140X250X9645	0,34
V3	Ž.B. POZEDNÍ VĚNEC	140X250X11125	0,39
V4	Ž.B. POZEDNÍ VĚNEC	140X250X7260	0,25
V5	Ž.B. POZEDNÍ VĚNEC	260X250X5010	0,33
V6	Ž.B. POZEDNÍ VĚNEC	140X250X9375	0,33

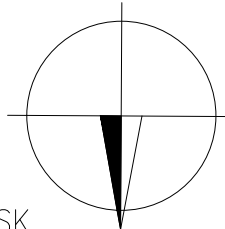
LEGENDA HMOT

-  ŽELEZOBETON C20/25, OCEL B 500B
-  T.I. ISOVER EPS 100F TL 80 MM
-  (D9) (D10) SCHODIŠŤOVÁ Ž.B. DESKA
-  (D11) MEZIPODESTA TL. DESKY 150 mm


POZNÁMKY

- (PD1) - PROSTUP STROPNÍM PANELEM 200X200 mm
- (OV) - OCELOVÁ VÝMĚNA PROVEDENÁ Z VÁLCOVANÝCH L PROFILŮ, ULOŽENÍ NA STROPNÍCH PANELECH, DÉLKA 1500 mm
- ULOŽENÍ STROPNÍCH PANELŮ NA NOSNÉ STĚNY JE 120 mm, KLADENÉ NA VC MALTU PEVNOSTI 2,5 MPa
- SPÁRY MEZI STROPNÍMI PANELY SE VYPLNÍ BETONEM C25/30 S VLOŽENOU VÝZTUŽÍ B 500B Ø 6 mm
- PROSTUPY MUSÍ BÝT POSOUZENY STATIKEM

Schéma objektu



0,000 = 403,410 m n.m., B.p.v. / SOUŘADNICOVÝ SYSTÉM S-JTSK

DRUH PRÁCE	BAKALÁŘSKÁ PRÁCE			
VYPRACOVAL	Marek Sikora			
VEDOUCÍ PRÁCE	Ing. Miloš Lavický, Ph.D.			
STAVEBNÍK	Roman Sikora, Ostravská 48, 73701 Český Těšín			
MÍSTO STAVBY	Smilovice [552658], k.ú. Smilovice u Trince [751049], p.č. 2444			
NÁZEV STAVBY	RODINNÝ DŮM			
STAVEBNÍ OBJEKT	SO 01 RODINNÝ DŮM		FORMÁT	4 x A4
ČÁST	D.1.2 STAVEBNĚ KONSTRUKČNÍ ŘEŠENÍ		DATUM	05/2018
OBSAH:	STROP NAD 1.NP		STUPEŇ PD	DPS
			MĚŘITKO	Č. VÝKRESU
			1:50	D.1.2.02