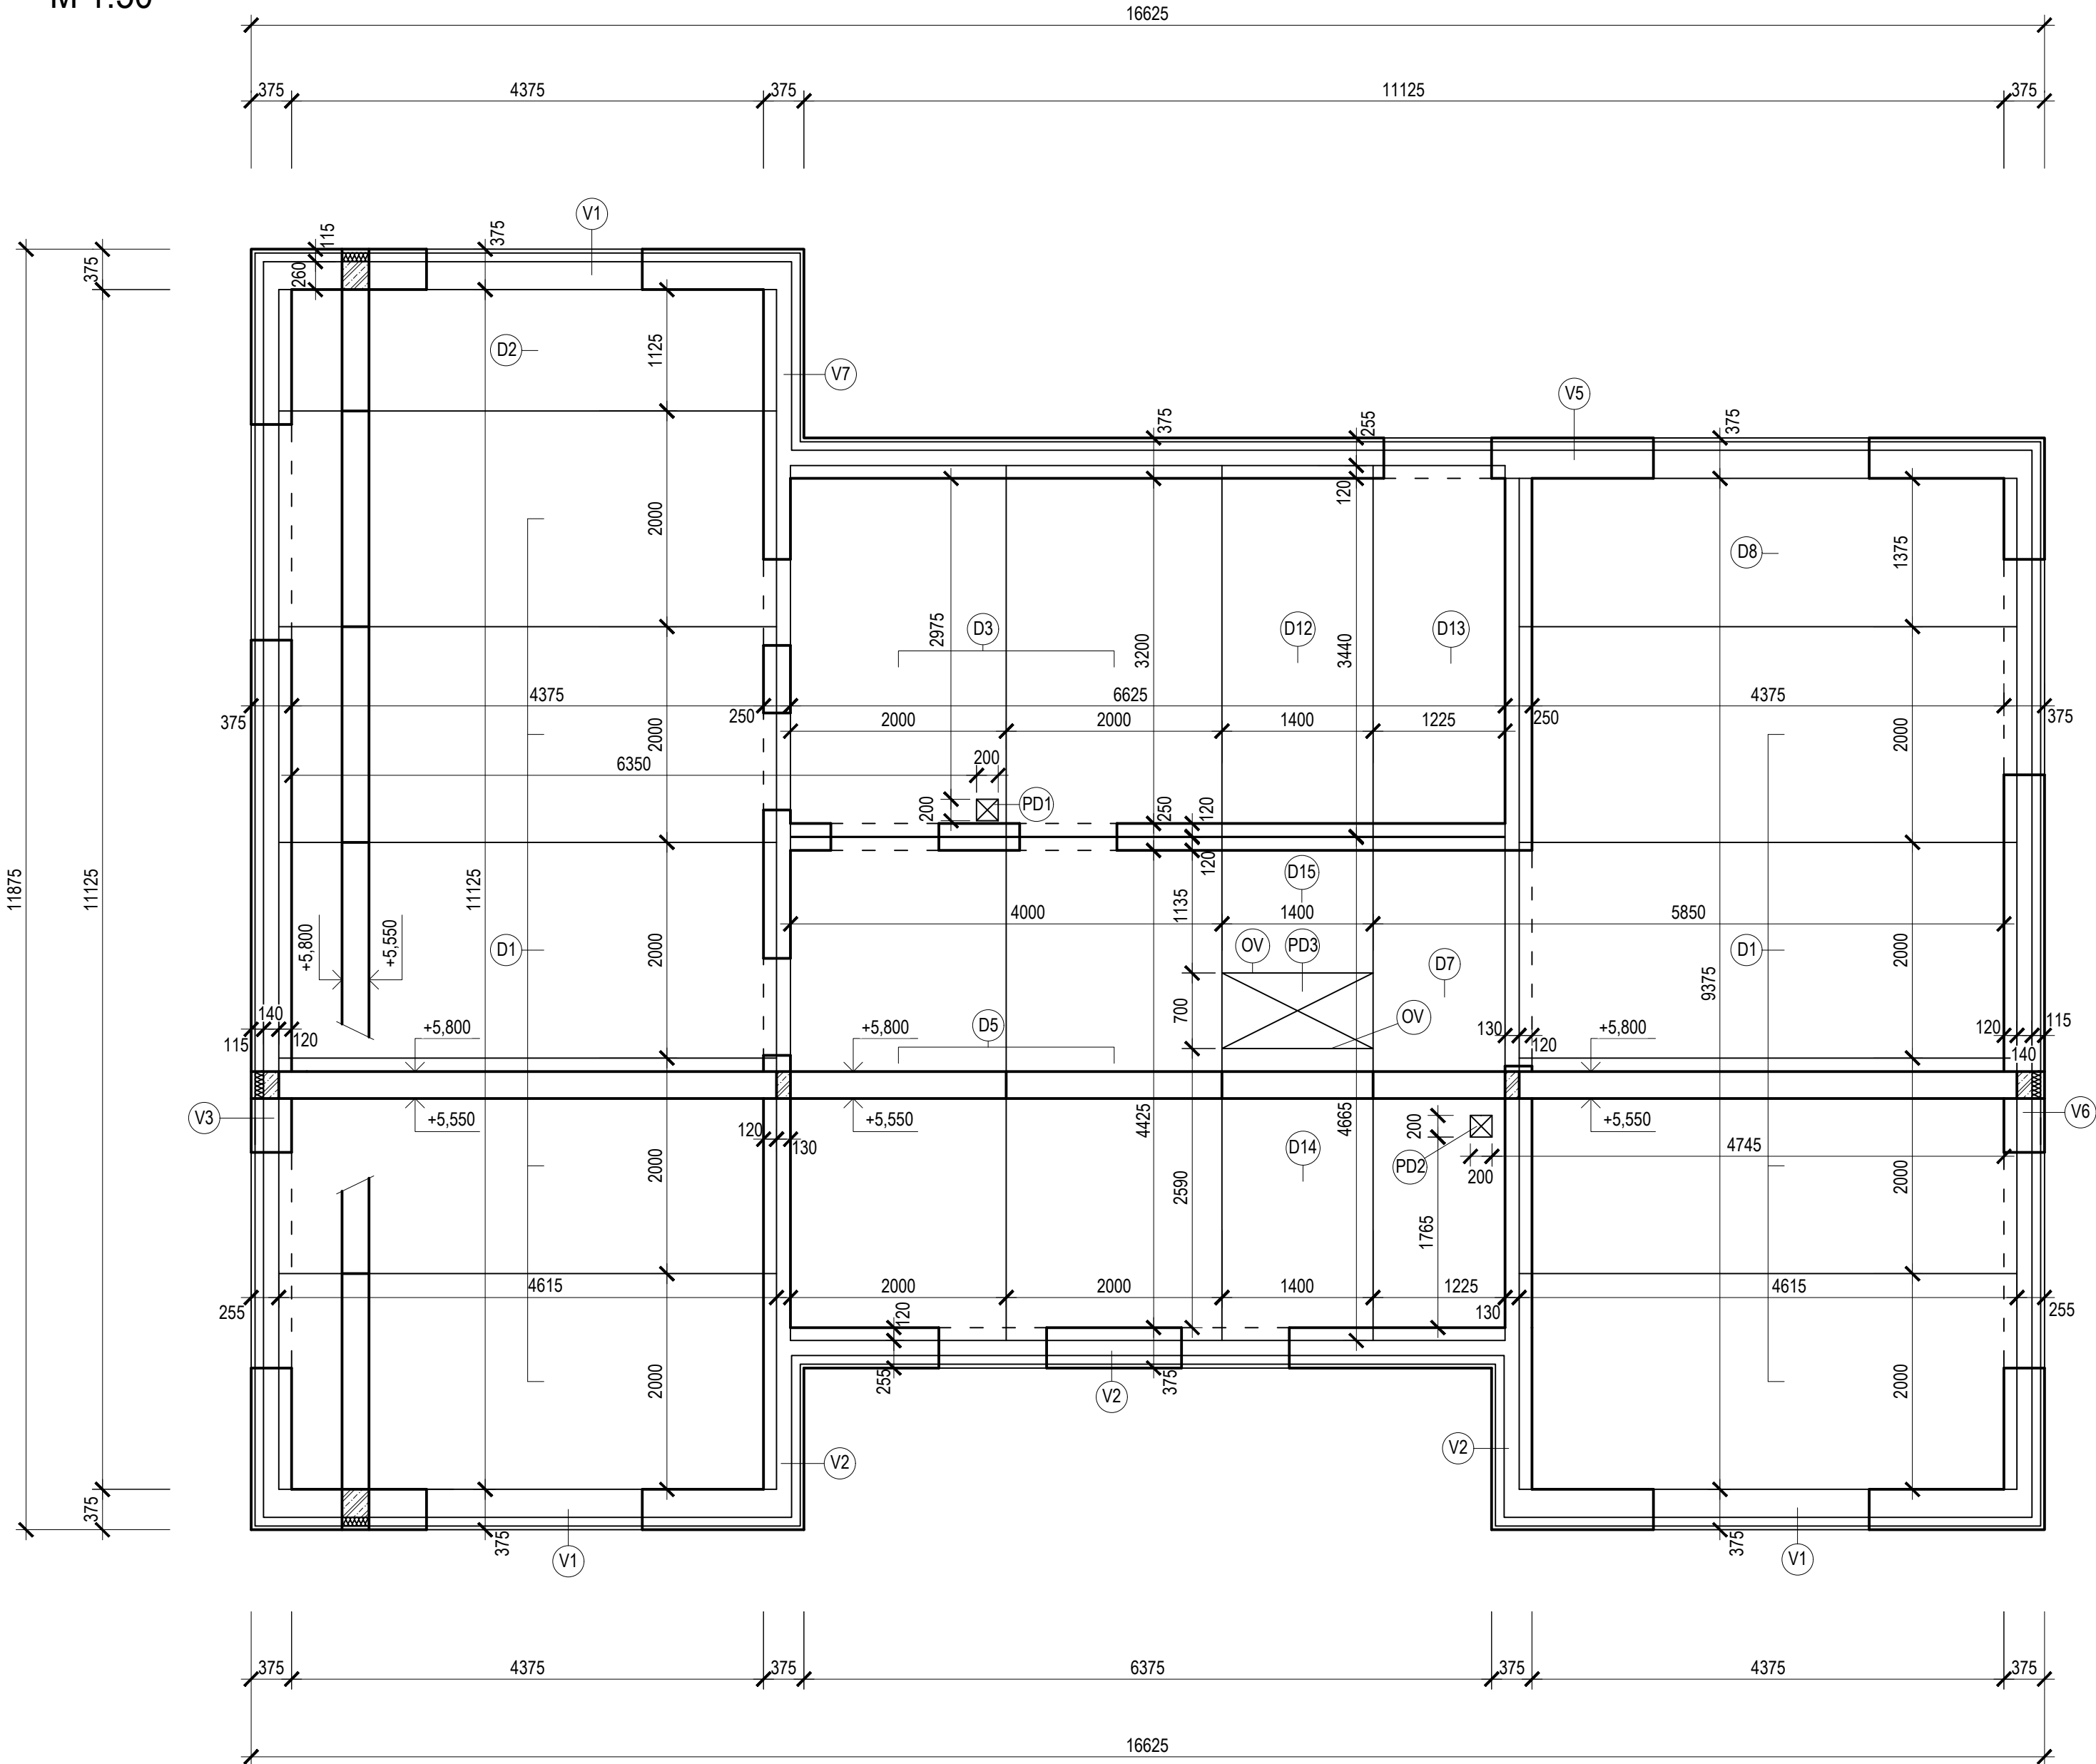


STROP NAD 2.NP

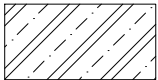
M 1:50

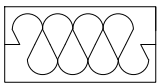


VÝPIS STROPNÍCH PRVKŮ				
ozn.	POPIS	ROZMĚRY [mm]	POČET KS.	HMOTNOST KG/KS
D1	STROPNÍ PANELY LIASTROP	4615X2000X250	9	3646
D2	STROPNÍ PANELY LIASTROP	4615X1125X250	1	2051
D3	STROPNÍ PANELY LIASTROP	3440X2000X250	1	2718
D5	STROPNÍ PANELY LIASTROP	4665X2000X250	2	3685
D7	STROPNÍ PANELY LIASTROP	4665X1225X250	1	2257
D8	STROPNÍ PANELY LIASTROP	4615X1375X250	1	2507
D12	STROPNÍ PANELY LIASTROP	3440X1500X250	1	2038
D13	STROPNÍ PANELY LIASTROP	3440X1125X250	1	1529
D14	STROPNÍ PANELY LIASTRO	2700X1400X250	1	1493
D15	STROPNÍ PANELY LIASTROP	1260X1400X250	1	697

VÝPIS VĚNCŮ			
ozn.	POPIS	ROZMĚRY [š/v/d][mm]	OBJEM [m³]
V1	Ž.B. POZEDNÍ VĚNEC	260X250X4895	0,32
V2	Ž.B. POZEDNÍ VĚNEC	140X250X9645	0,34
V3	Ž.B. POZEDNÍ VĚNEC	140X250X11125	0,39
V5	Ž.B. POZEDNÍ VĚNEC	260X250X5010	0,33
V6	Ž.B. POZEDNÍ VĚNEC	140X250X9375	0,33
V7	Ž.B. POZEDNÍ VĚNEC	140X250X7120	0,25

LEGENDA HMOT

- 

ŽELEZOBETON C20/25, OCEL B 500B
- 

T.I. ISOVER EPS 100F TL. 80 MM

POZNÁMKY

- PD1 PD2

- PROSTUP STROPNÍM PANELEM 200X200 mm
- PD3

- PROSTUP STROPNÍM PANELEM 1400X700 mm
- OV

- OCELOVÁ VÝMĚNA PROVEDENÁ Z VÁLCOVANÝCH L PROFILŮ, ULOŽENÍ NA STROPNÍCH PANELECH, DÉLKA 1500 mm
- ULOŽENÍ STROPNÍCH PANELŮ NA NOSNÉ STĚNY JE 120 mm, KLADENÉ NA VC MALTU PEVNOSTI 2,5 MPa
- SPÁRY MEZI STROPNÍMI PANELY SE VYPLNÍ BETONEM C25/30 S VLOŽENOU VÝZTUŽÍ B 500B Ø 6 mm
- PROSTUPY A VÝMĚNY MUSÍ BÝT POSOUZENY STATIKEM

Schéma objektu



0,000 = 403,410 m n.m., B.p.v. / SOUŘADNICOVÝ SYSTÉM S–JTSK

DRUH PRÁCE		BAKALÁŘSKÁ PRÁCE		<div><div>T</div><div>FAKULTA STAVEBNÍ ústav pozemního stavitelství</div></div>	
VYPRACOVAL		Marek Sikora			
VEDOUČÍ PRÁCE		Ing. Miloš Lavický, Ph.D.			
STAVEBNÍK		Roman Sikora, Ostravská 48, 73701 Český Těšín			
MÍSTO STAVBY		Smilovice [552658], k.ú. Smilovice u Trince [751049], p.č. 2444			
NÁZEV STAVBY		RODINNÝ DŮM			
STAVEBNÍ OBJEKT		SO 01 RODINNÝ DŮM		FORMÁT	4 x A4
ČÁST		D.1.2 STAVEBNĚ KONSTRUKČNÍ ŘEŠENÍ		DATUM	05/2018
OBSAH:		STROP NAD 2.NP		STUPEŇ PD	DPS
				MĚŘITKO 1:50	Č. VÝKRESU D.1.2.03