

DETAIL 01 - POZEDNICE

M 1:5

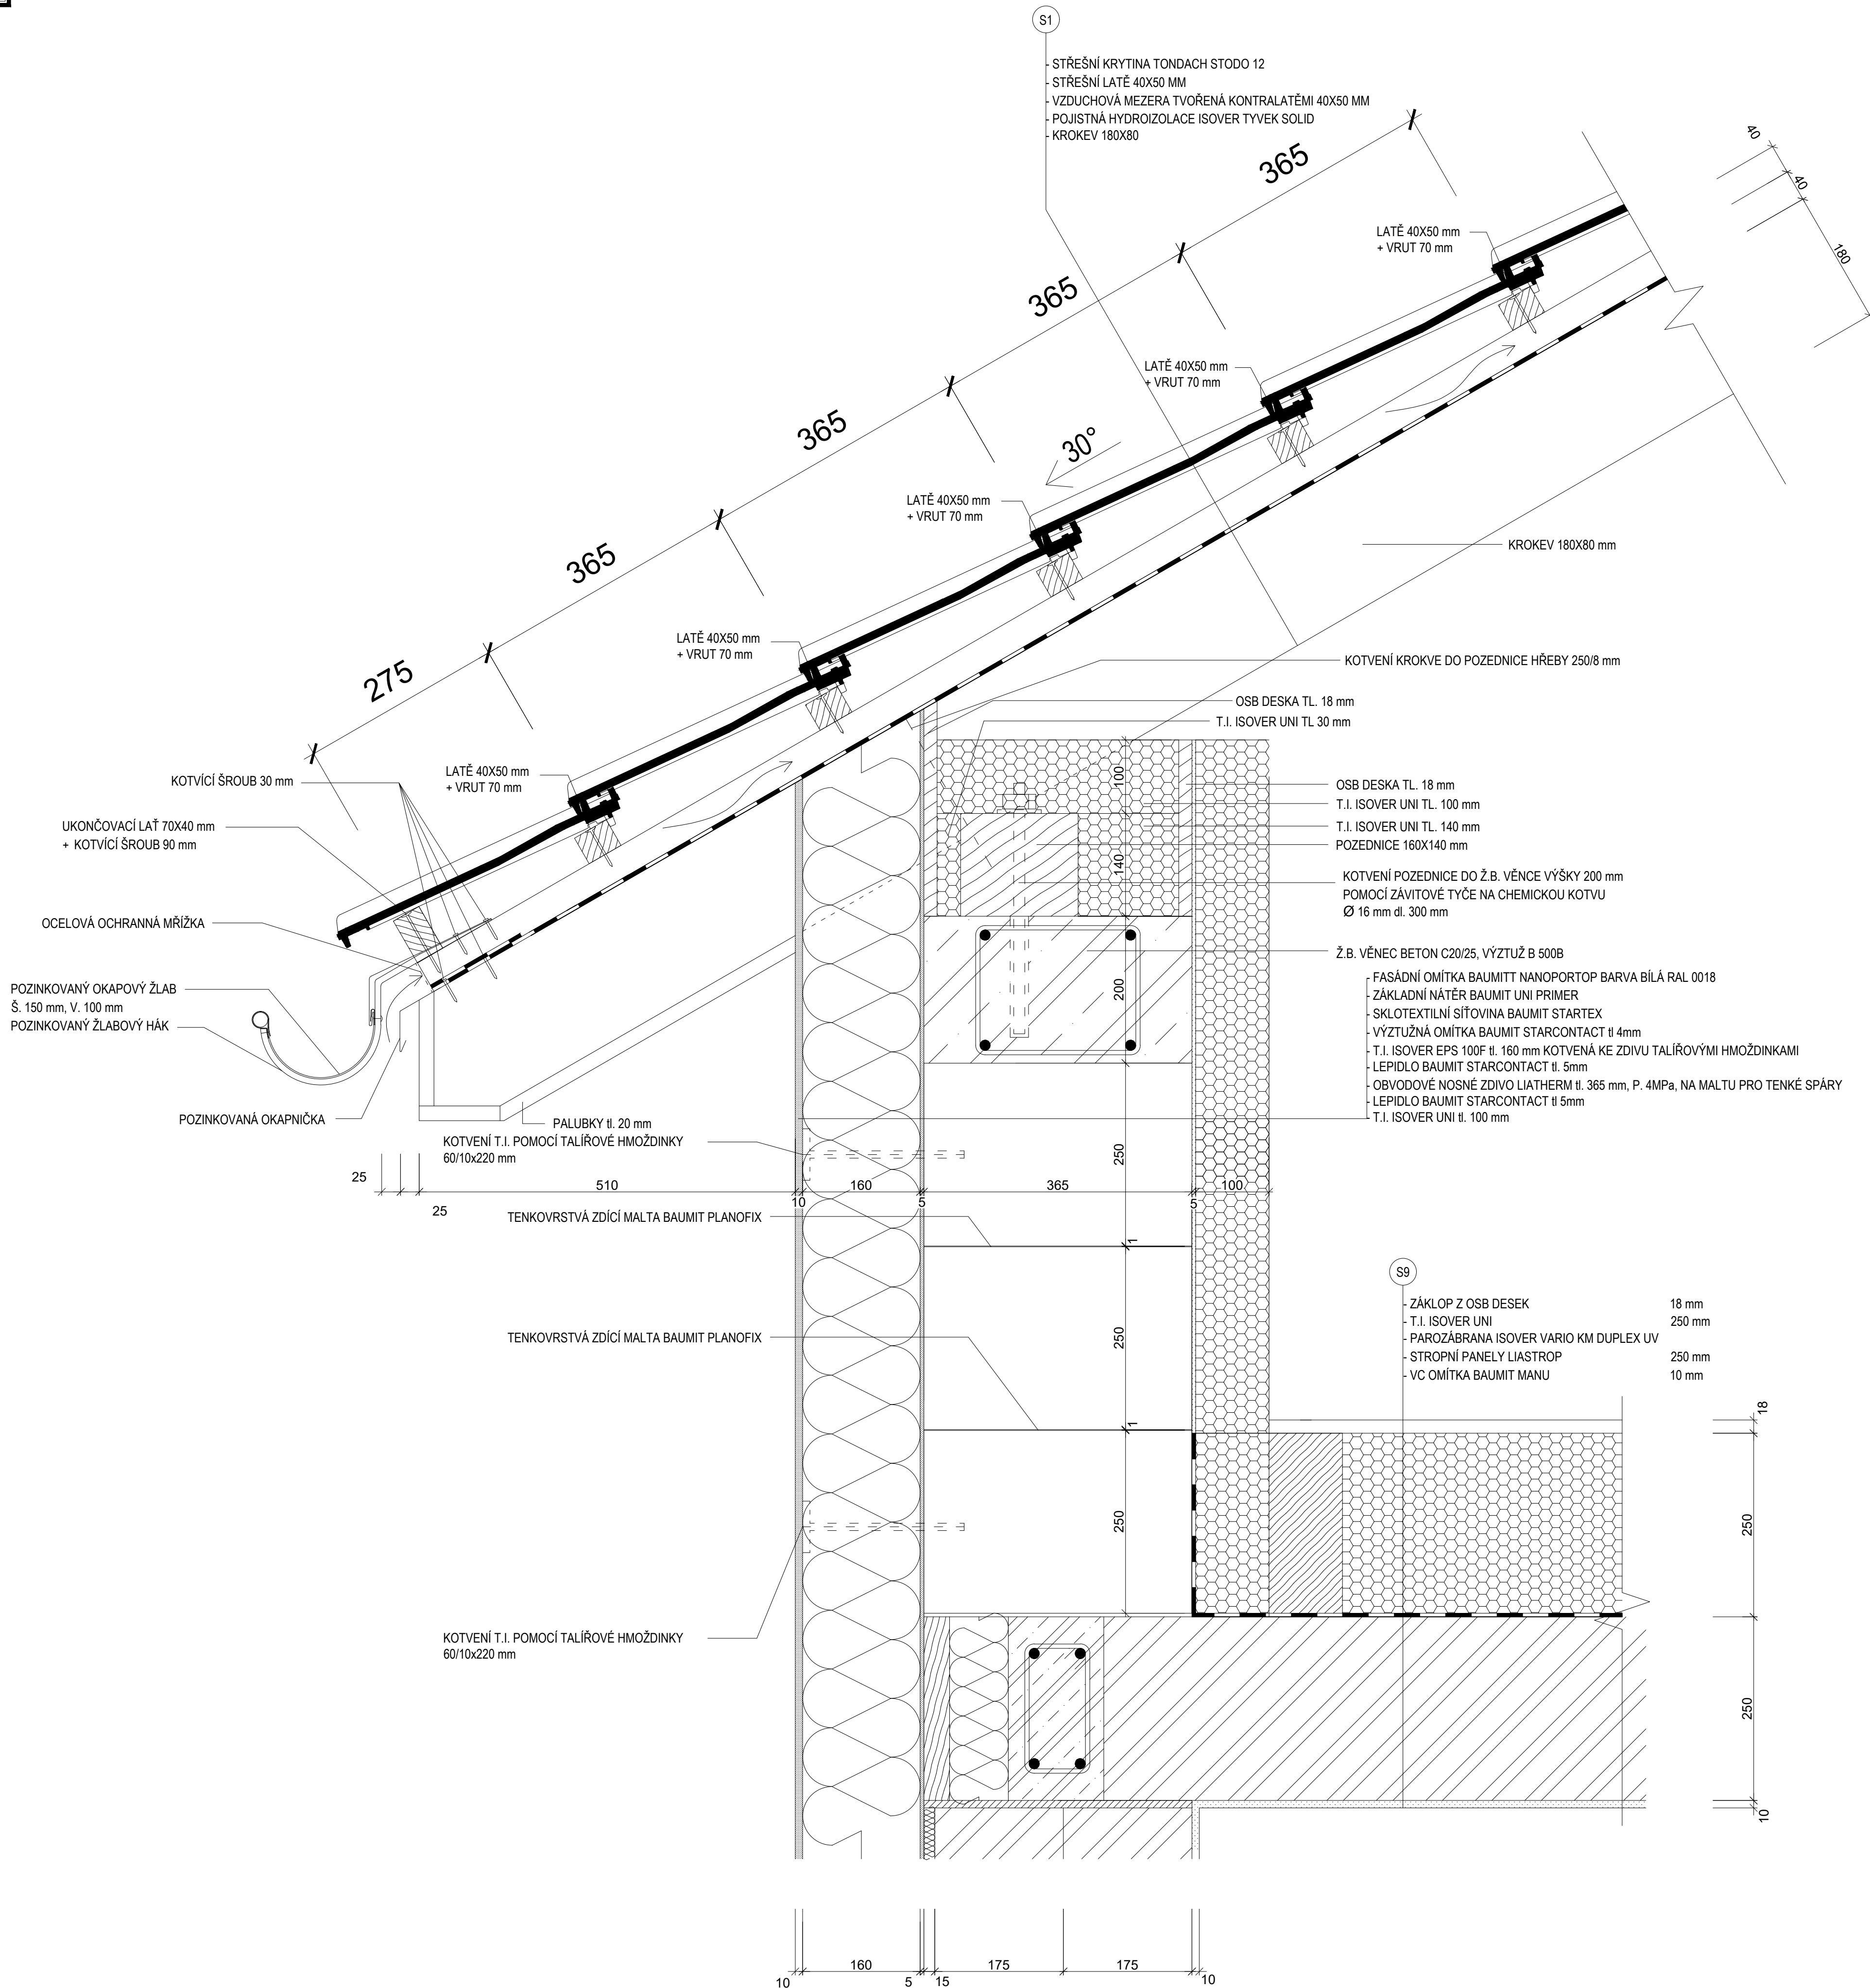


Schéma objektu

S001

0,000 = 403,410 m n.m., B.p.v. / SOUŘADNICOVÝ SYSTÉM S-JTSK

DRUH PRÁCE		BAKALÁŘSKÁ PRÁCE	
VYPRACOVAL	Marek Sikora		
VEDOUČÍ PRÁCE	Ing. Miloš Lovický, Ph.D.		
STAVEBNÍK	Roman Sikora, Ostravská 48, 73701 Český Těšín		
MÍSTO STAVBY	Smilovice [552658], k.ú. Smilovice u Trnce [751049], p.č. 2444		
NÁZEV STAVBY		RODINNÝ DŮM	
STAVEBNÍ OBJEKT	SO 01 RODINNÝ DŮM	FORMÁT	8 x A4
ČÁST	D.1.2 STAVEBNÍ KONSTRUKČNÍ ŘEŠENÍ	DATUM	05/2018
OBSAH:	DETAIL 01 - POZEDNICE	STUPEŇ PD	DPS
		MĚŘÍTKO	Č. VÝKRESU 1:5 D.1.2.05