



SCHÉMA NOSNÉ KONSTRUKCE

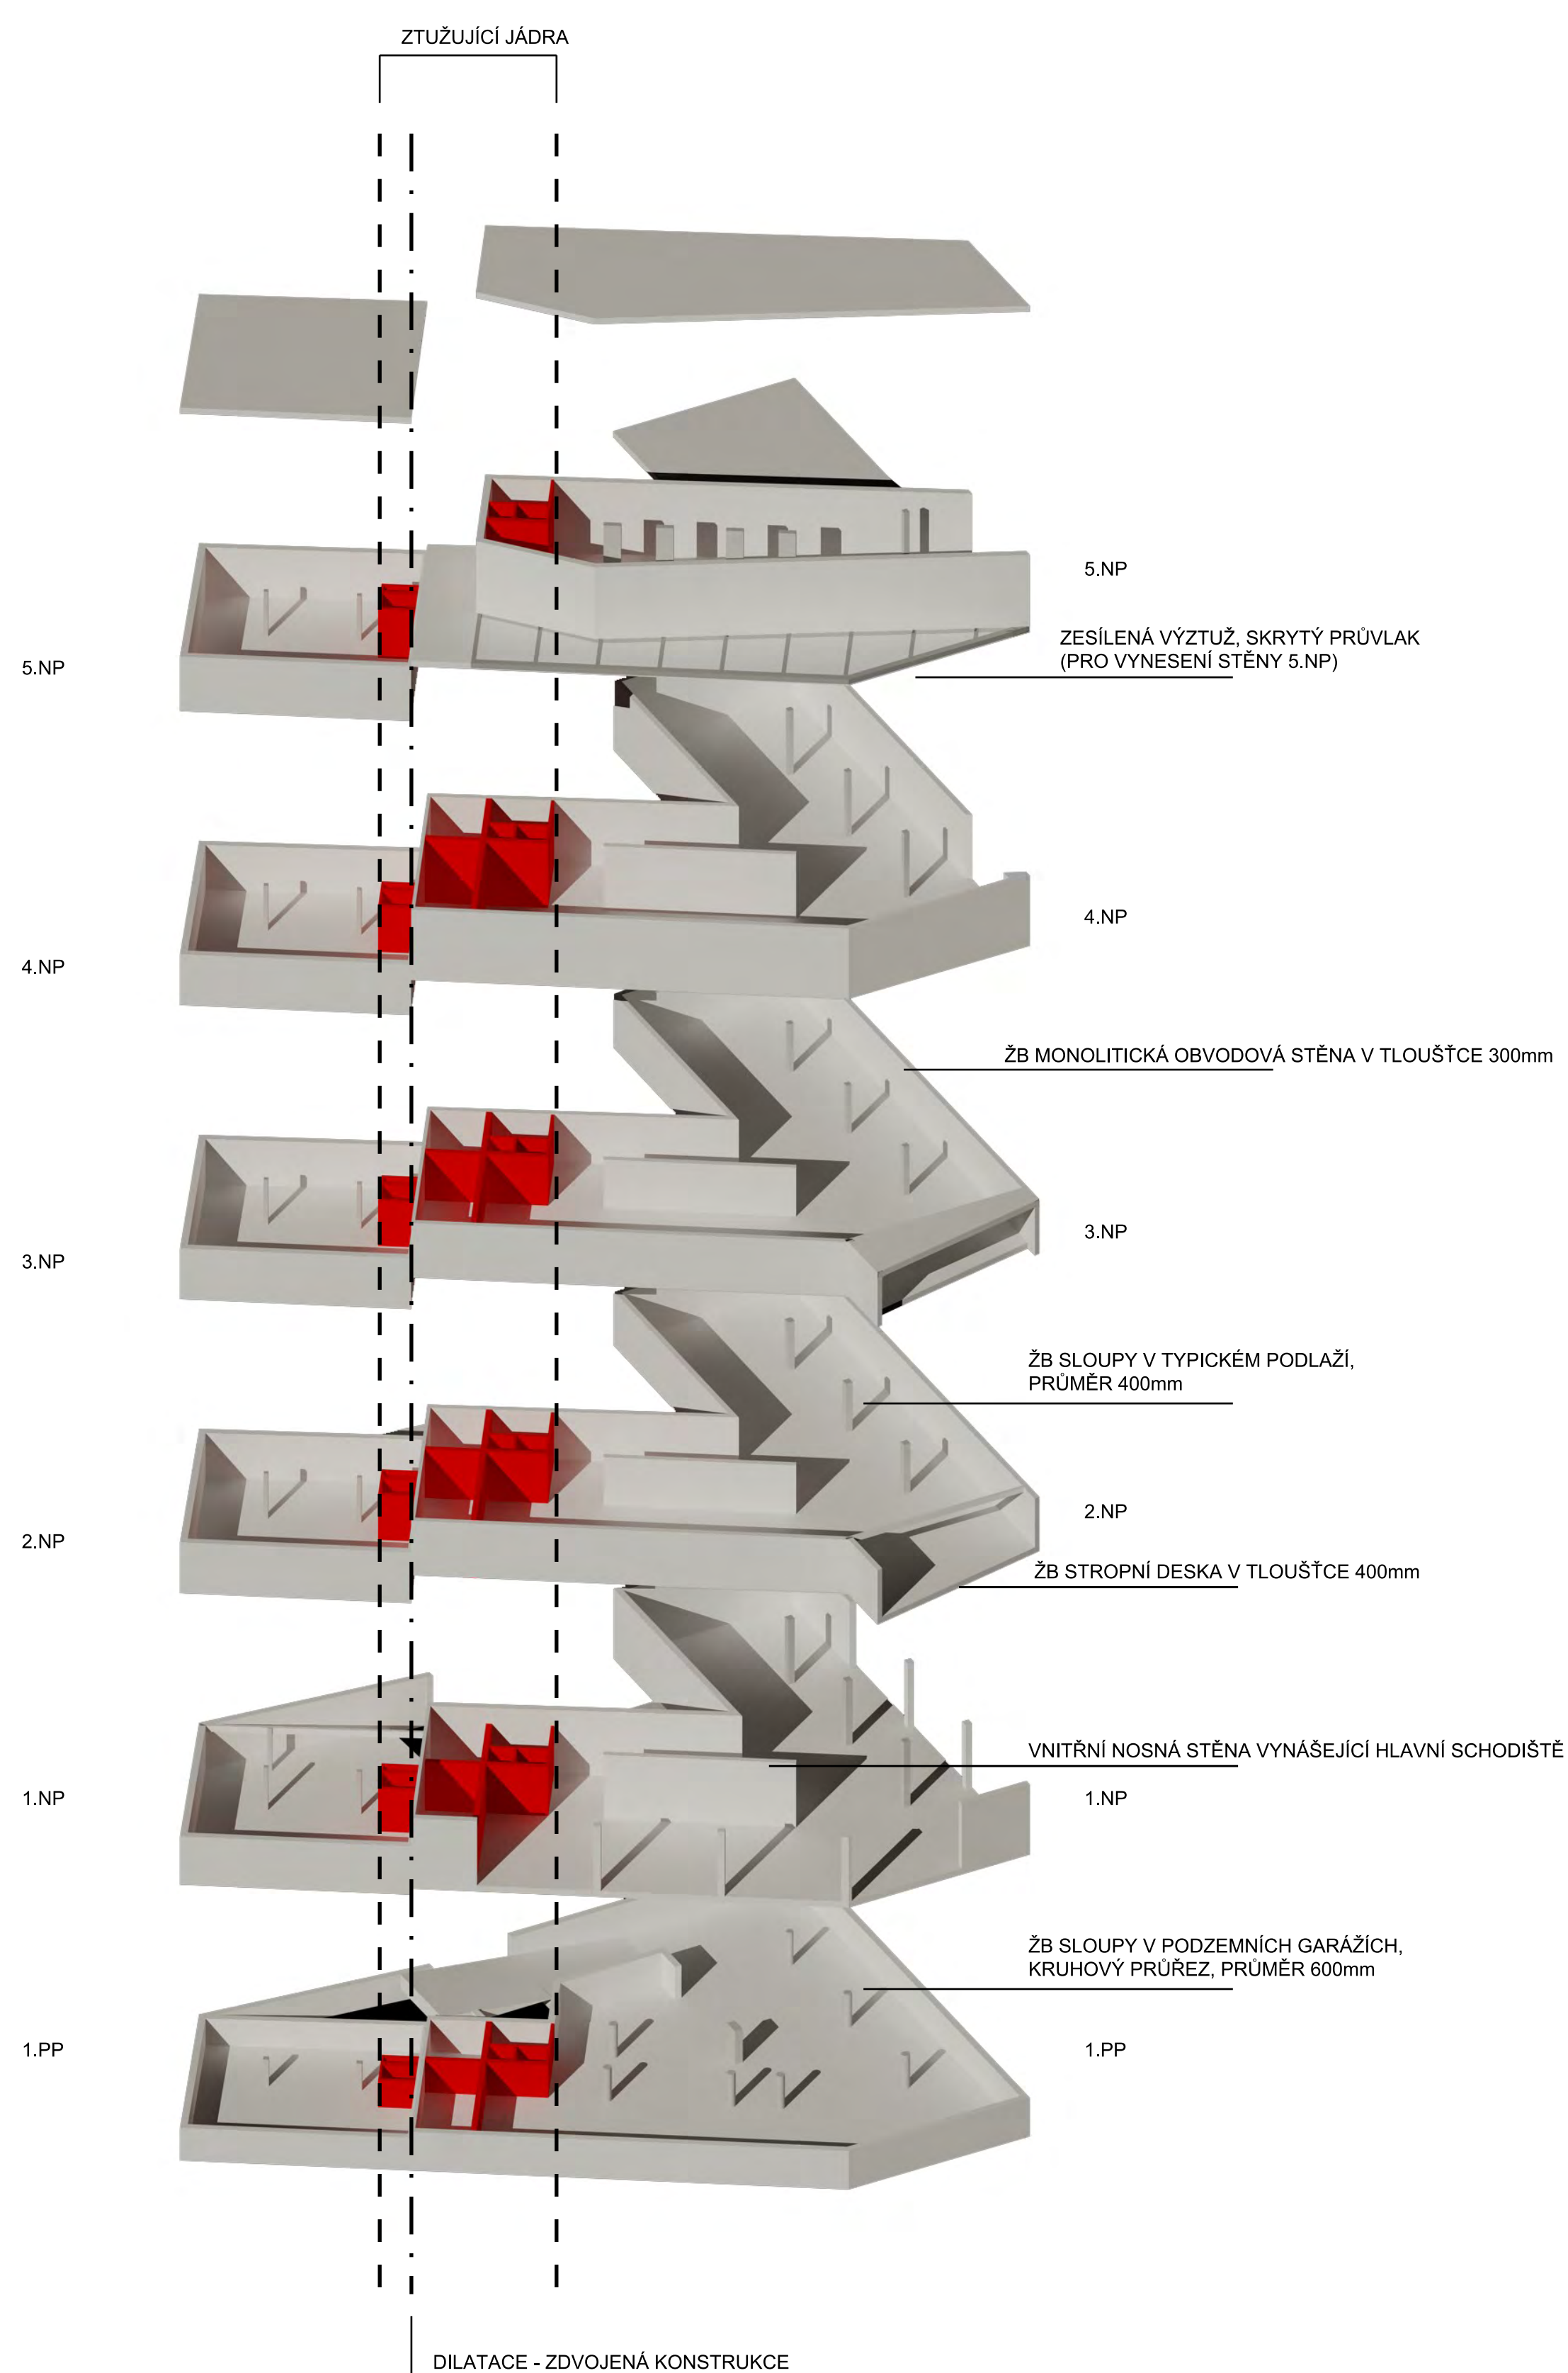


DETAIL

POHLED NA FASÁDU

1:50

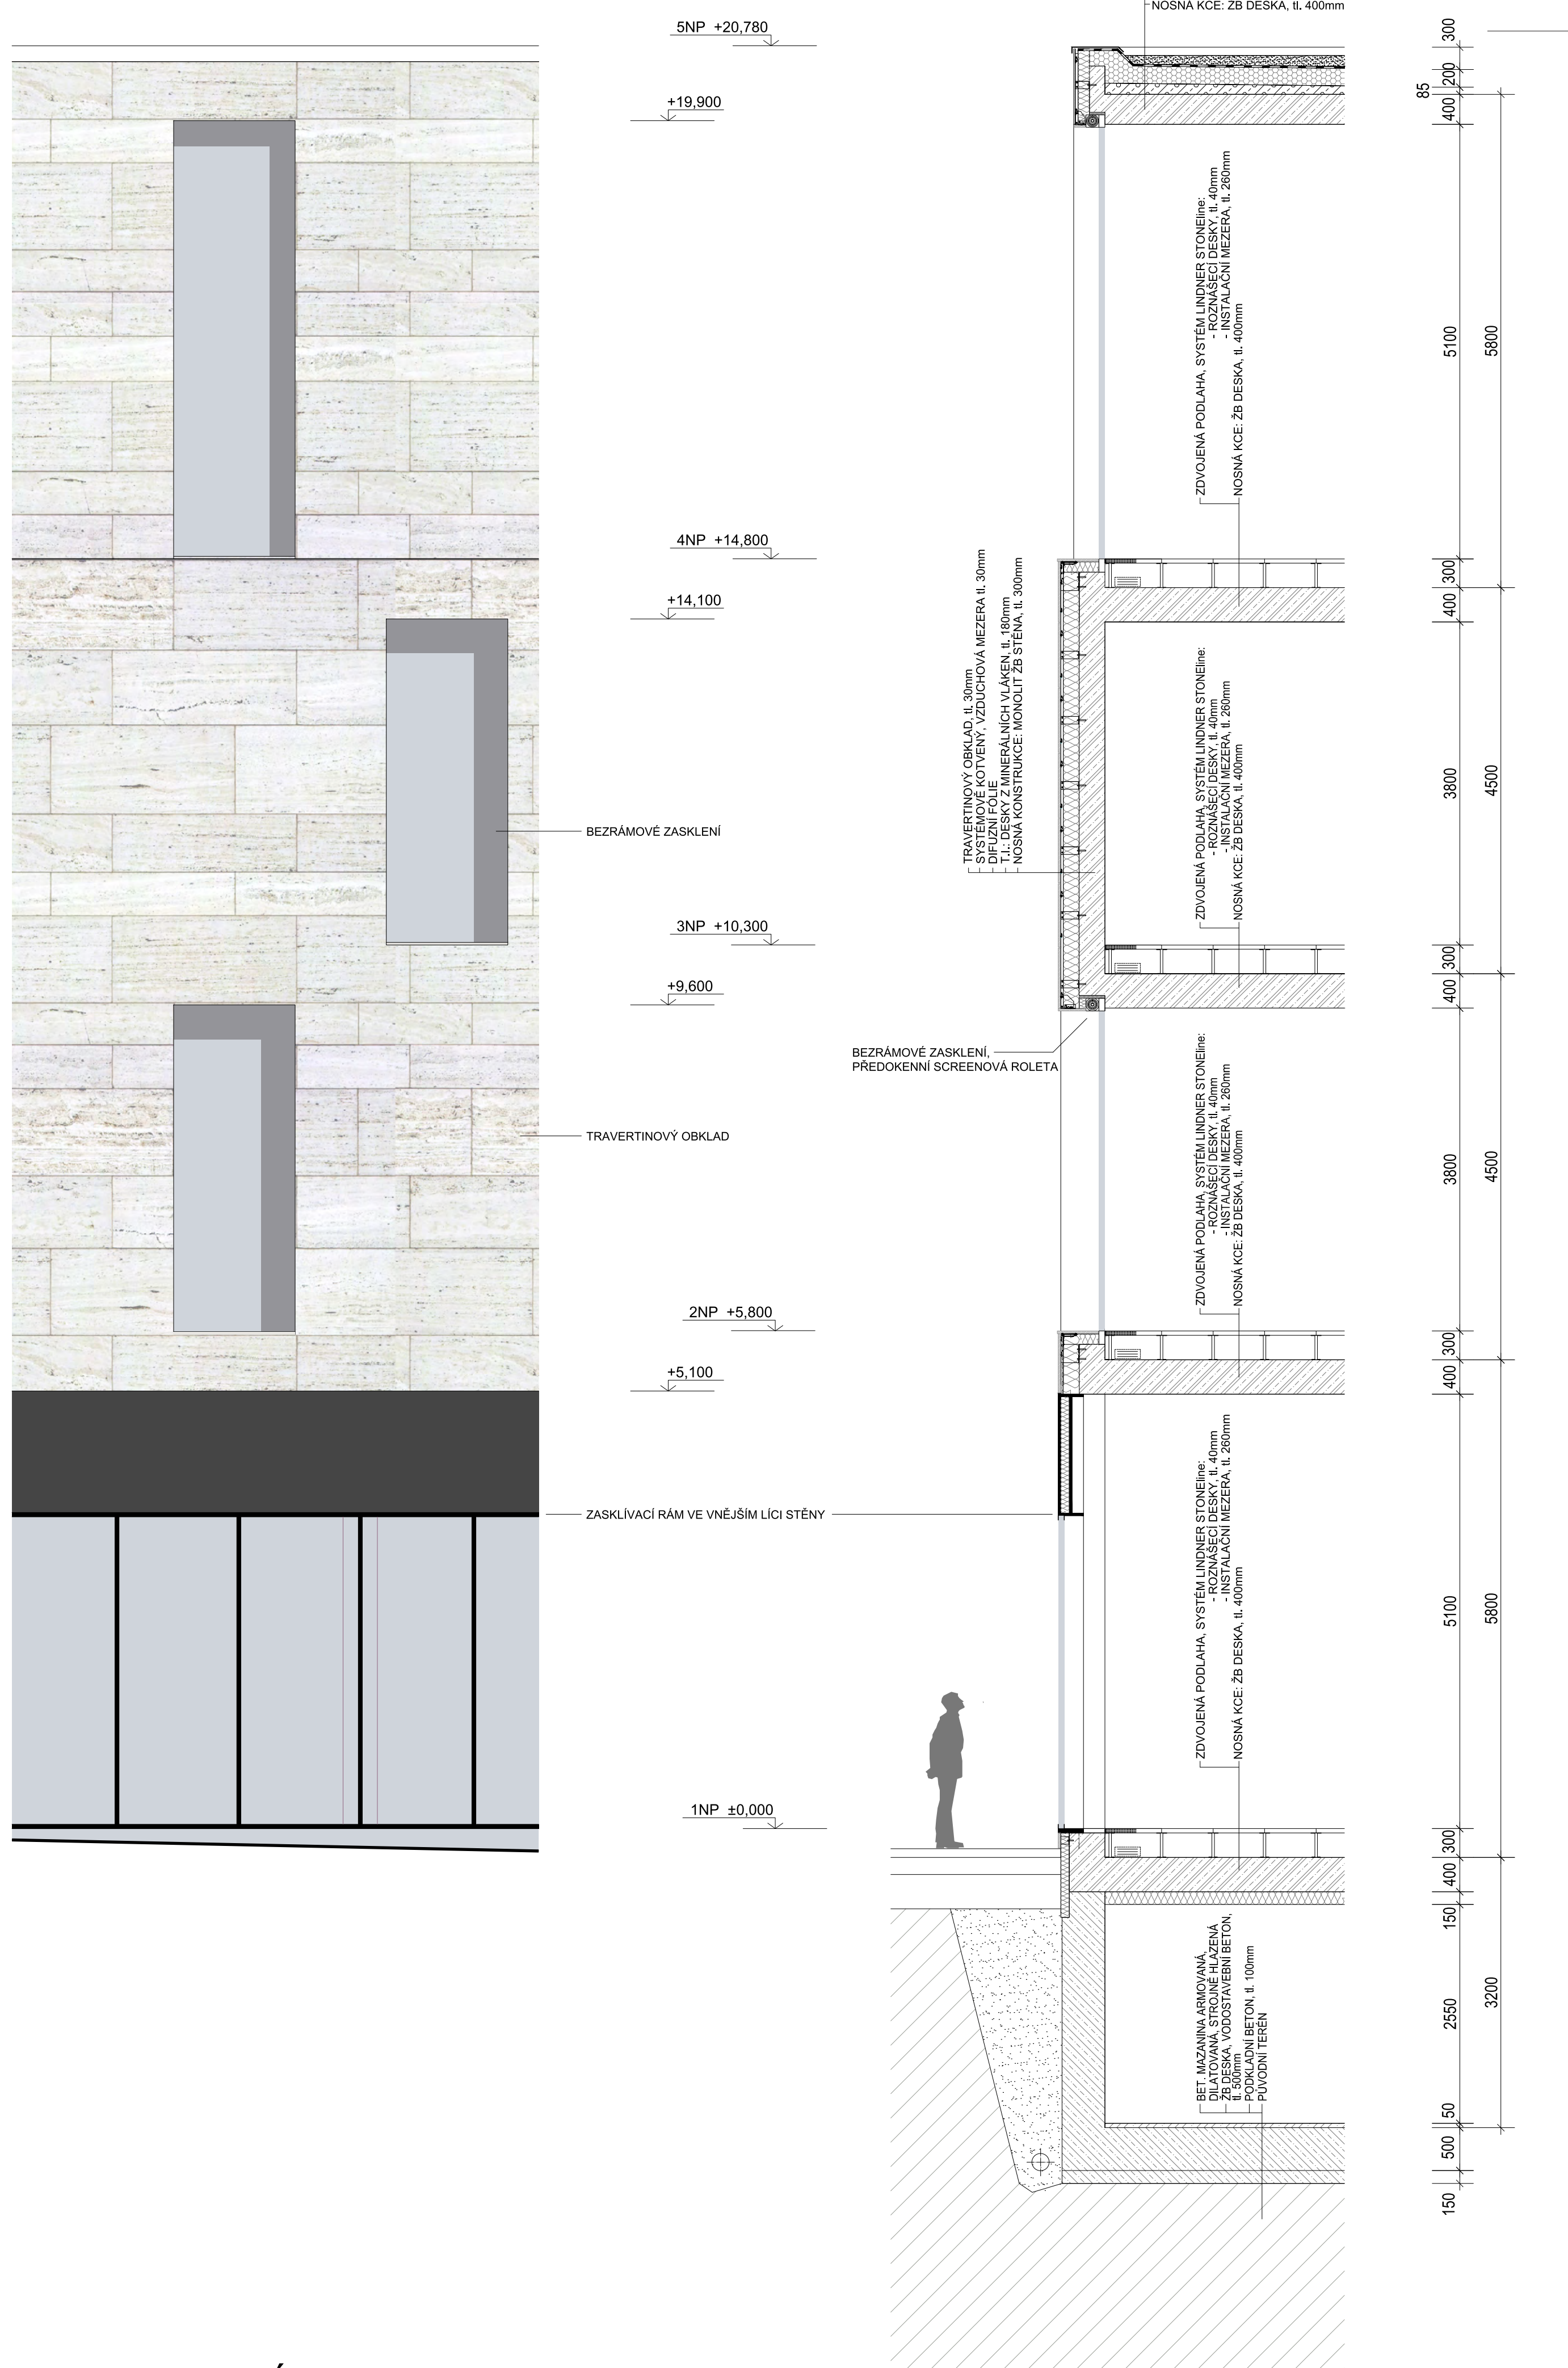

ENERGETICKÉ SCHÉMA LETNÍ PROVOZ

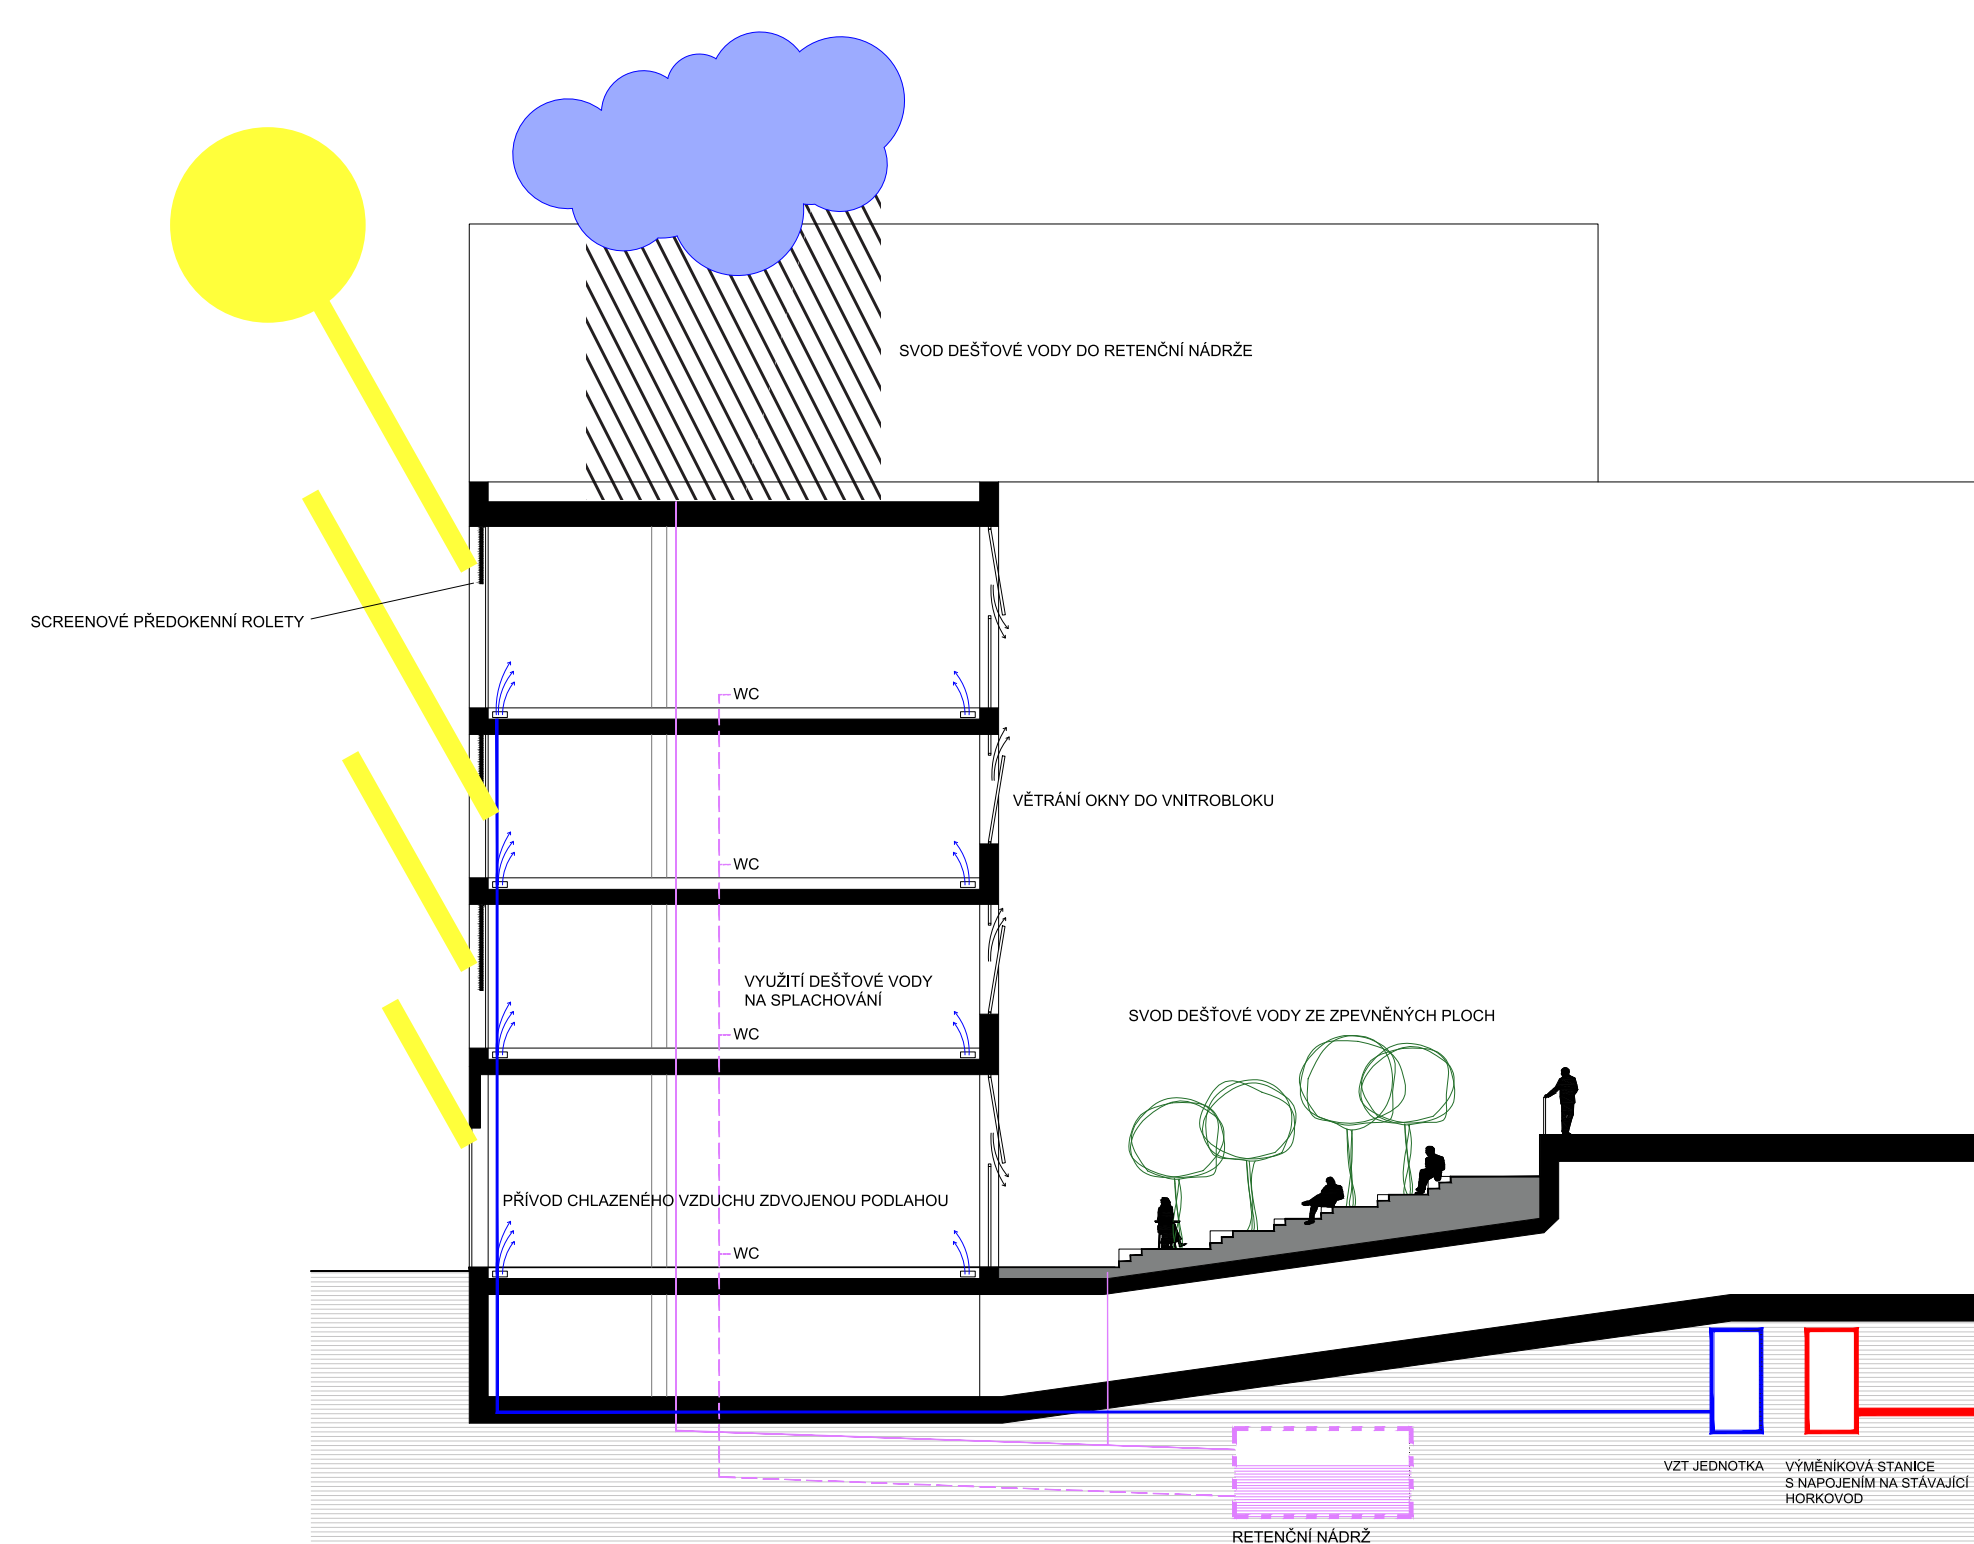

ZIMNÍ PROVOZ

