





1. NP

1.01 VSTUPNÍ HALA  
1.02 FOYER MALÉ SCÉNY  
1.03 MALÁ SCÉNA  
1.04 ATRIUM (ROZŠÍŘENÍ MALÉ SCÉNY)  
1.05 ŠATNA
- 1.06 INFO BOX, PRODEJ LÍSTKŮ  
1.07 BUFET  
1.08 WC  
1.09 ŠATNA HERCŮ  
1.10 MASKERNA
- 1.11 ŠATNA JEVIŠTNÍHO TECHNIKA  
1.12 POHOTOVOSTNÍ SKLAD KULIS  
1.13 ZÁSOBOVACÍ RAMP  
1.14 TECHNOLOGIE VELKÉHO SÁLU  
1.15 KAVÁRNA, RESTAURACE
- 1.16 ADMINISTRATIVA, VSTUP  
1.17 PRONAJÍMATELNÉ PROSTORY  
1.18 UBYTOVÁNÍ TANEČNÍ ŠKOLY  
1.19 VÝCHOD Z PODZEMNÍCH GARÁŽÍ
- 

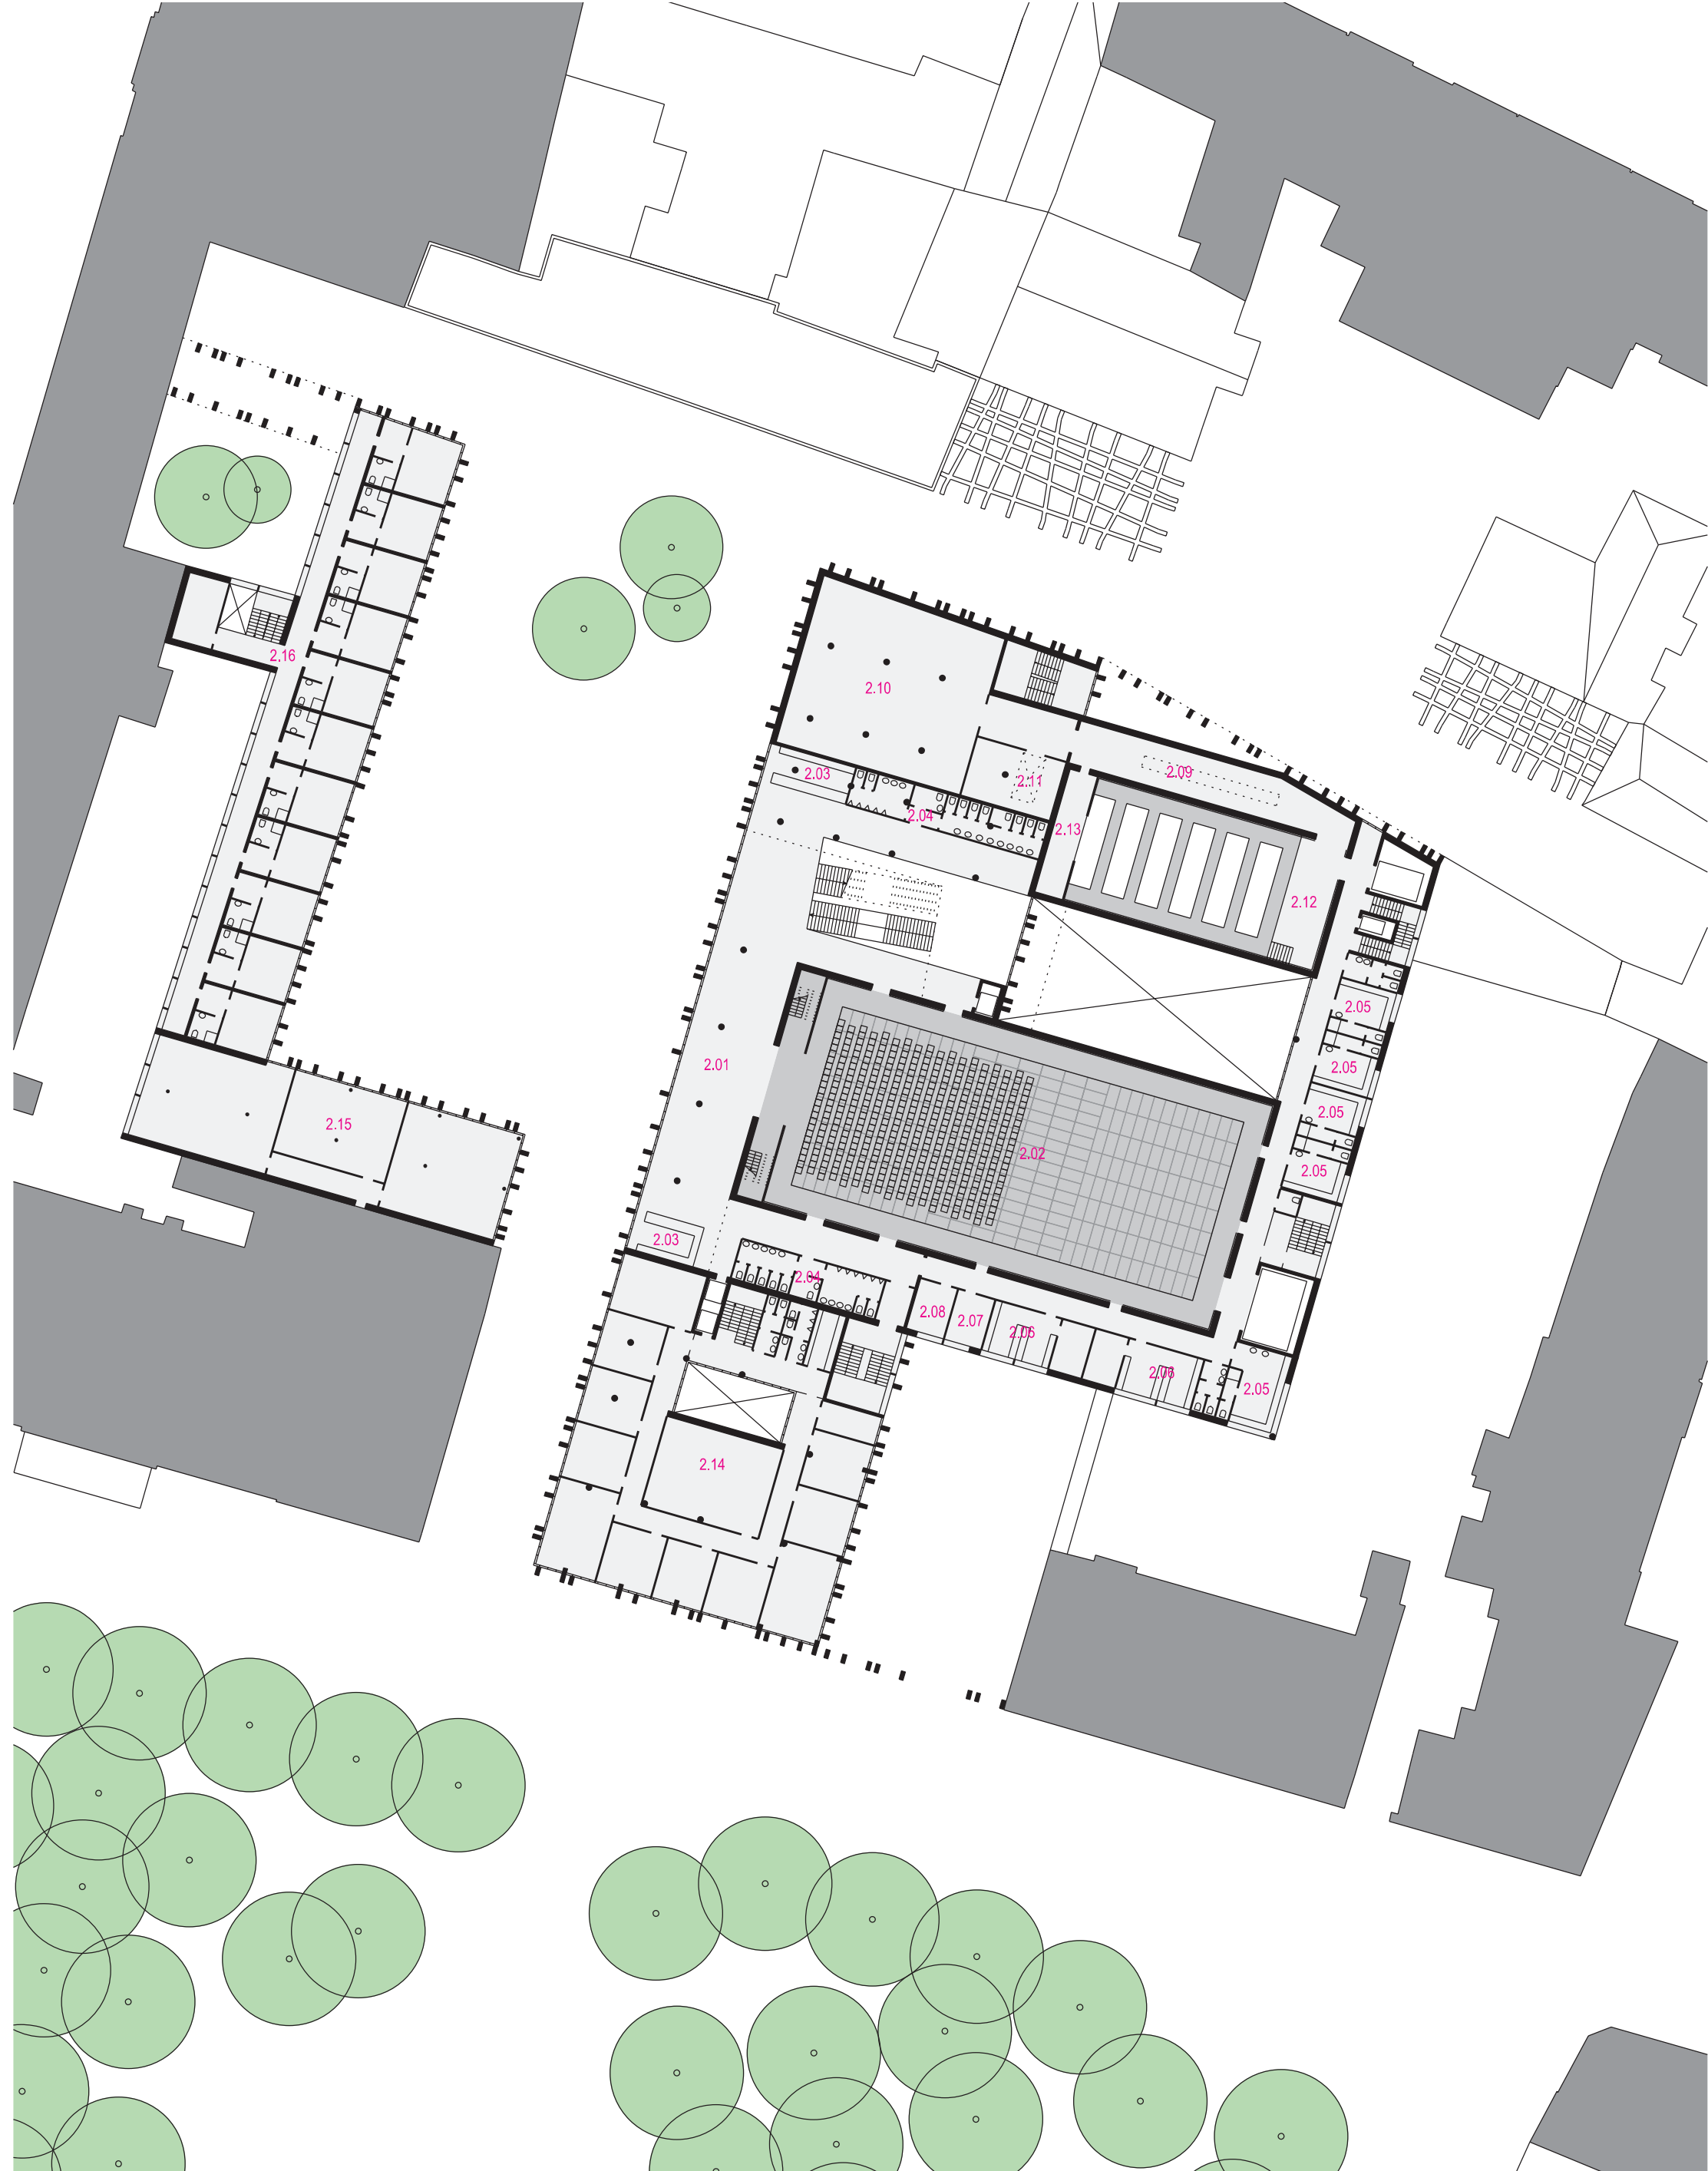

2. NP

2.01 FOYER  
2.02 VELKÁ SCÉNA  
2.03 BUFET  
2.04 WC  
2.05 ŠATNA HERCŮ
- 2.06 MASKERNA  
2.07 ČEKÁRNA HERCŮ  
2.08 PRVNÍ POMOC  
2.09 MANIPULAČNÍ PROSTOR  
2.10 SKLAD KOSTÝMŮ
- 2.11 PROPADLIŠTĚ MALÉ SCÉNY  
2.12 TECHNICKÉ LÁVKY  
2.13 KABINA ZVUKAŘŮ A OSVĚTLOVAČŮ  
2.14 ADMINISTRATIVA, ARCHIV  
2.15 ROZŠÍŘENÍ TANEČNÍ ŠKOLY
- 2.16 UBYTOVÁNÍ STUDENTŮ TANEČNÍ ŠKOLY
- 

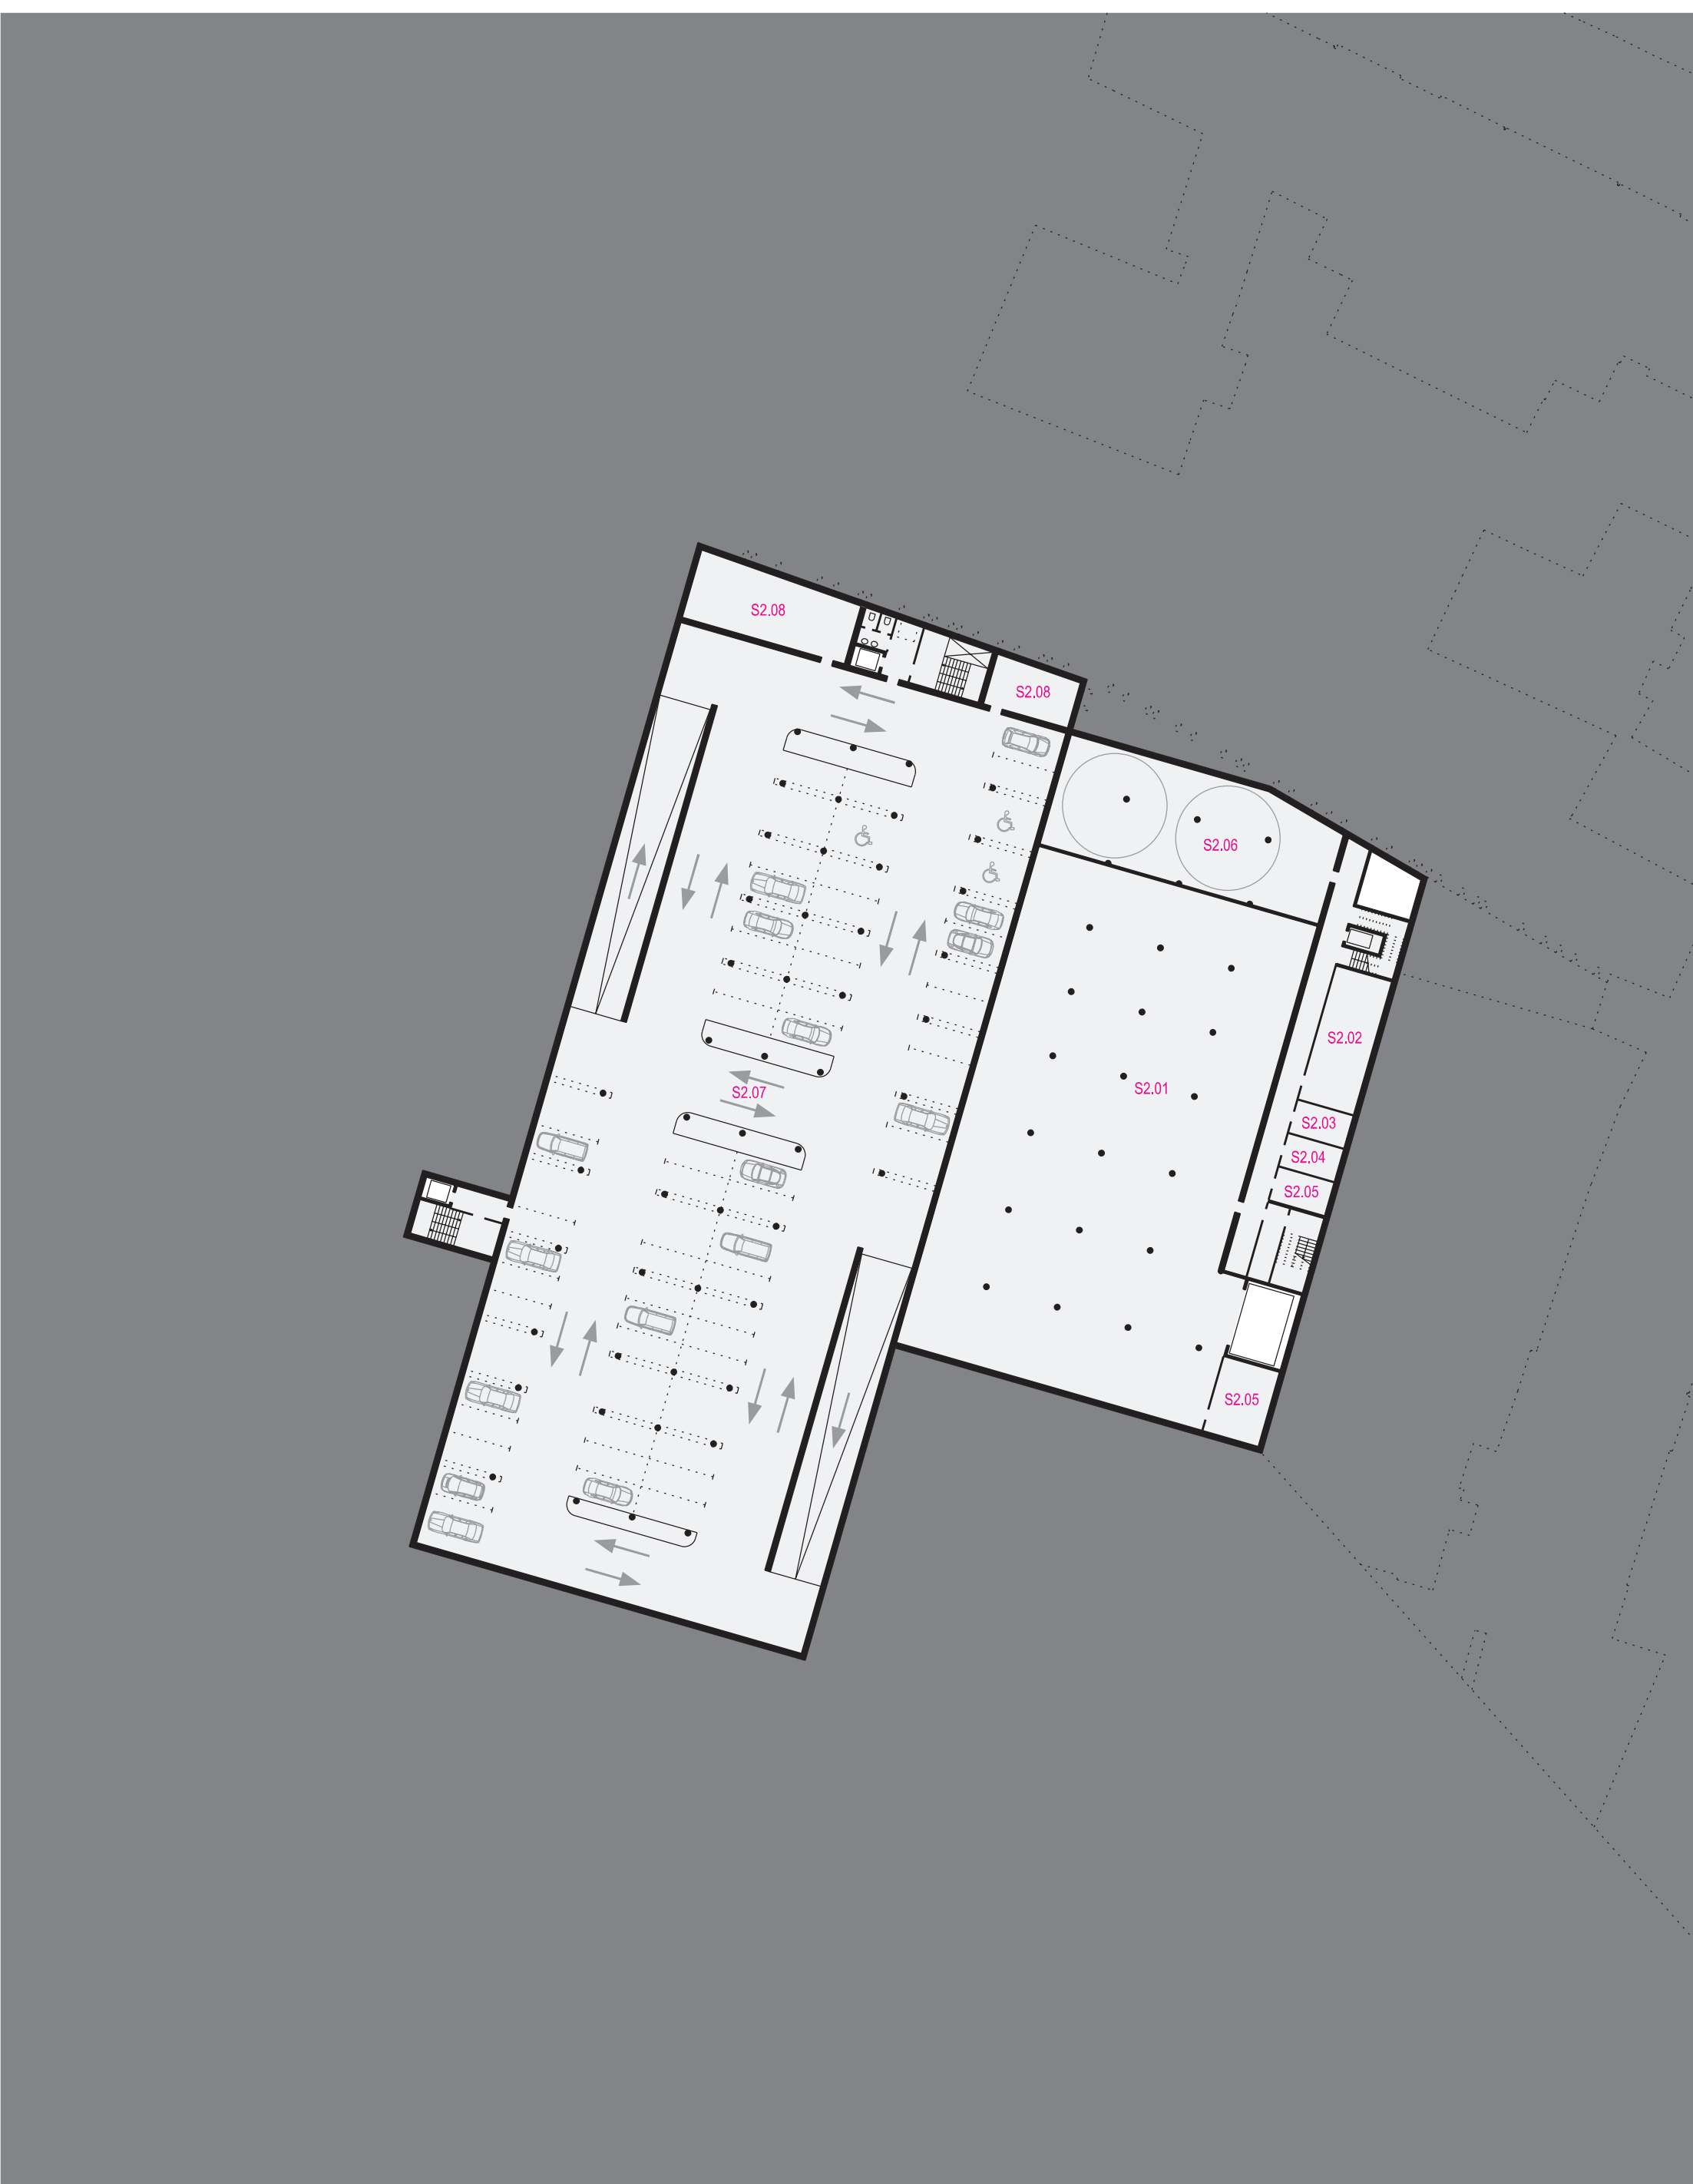

2. PP, 3. PP

S2.01 SKLAD KULIS  
S2.02 KOTELNA  
S2.03 TRAFOSTANICE  
S2.04 ŽALOŽNÍ ZDROJ  
S2.05 SKLAD
- S2.06 NÁDRŽ SPRINKLERŮ  
S2.07 PARKING  
S2.08 SKLADY
- 



1. PP

S1.01 SKLAD KULIS  
S1.02 VRÁTNICE  
S1.03 ŠATNA POŽÁRNÍHO TECHNIKA  
S1.04 ŠATNA JEVIŠTNÍHO TECHNIKŮ  
S1.05 DENNÍ MÍSTNOST
- S1.06 SKLAD  
S1.07 PARKING  
S1.08 SKLAD
-