

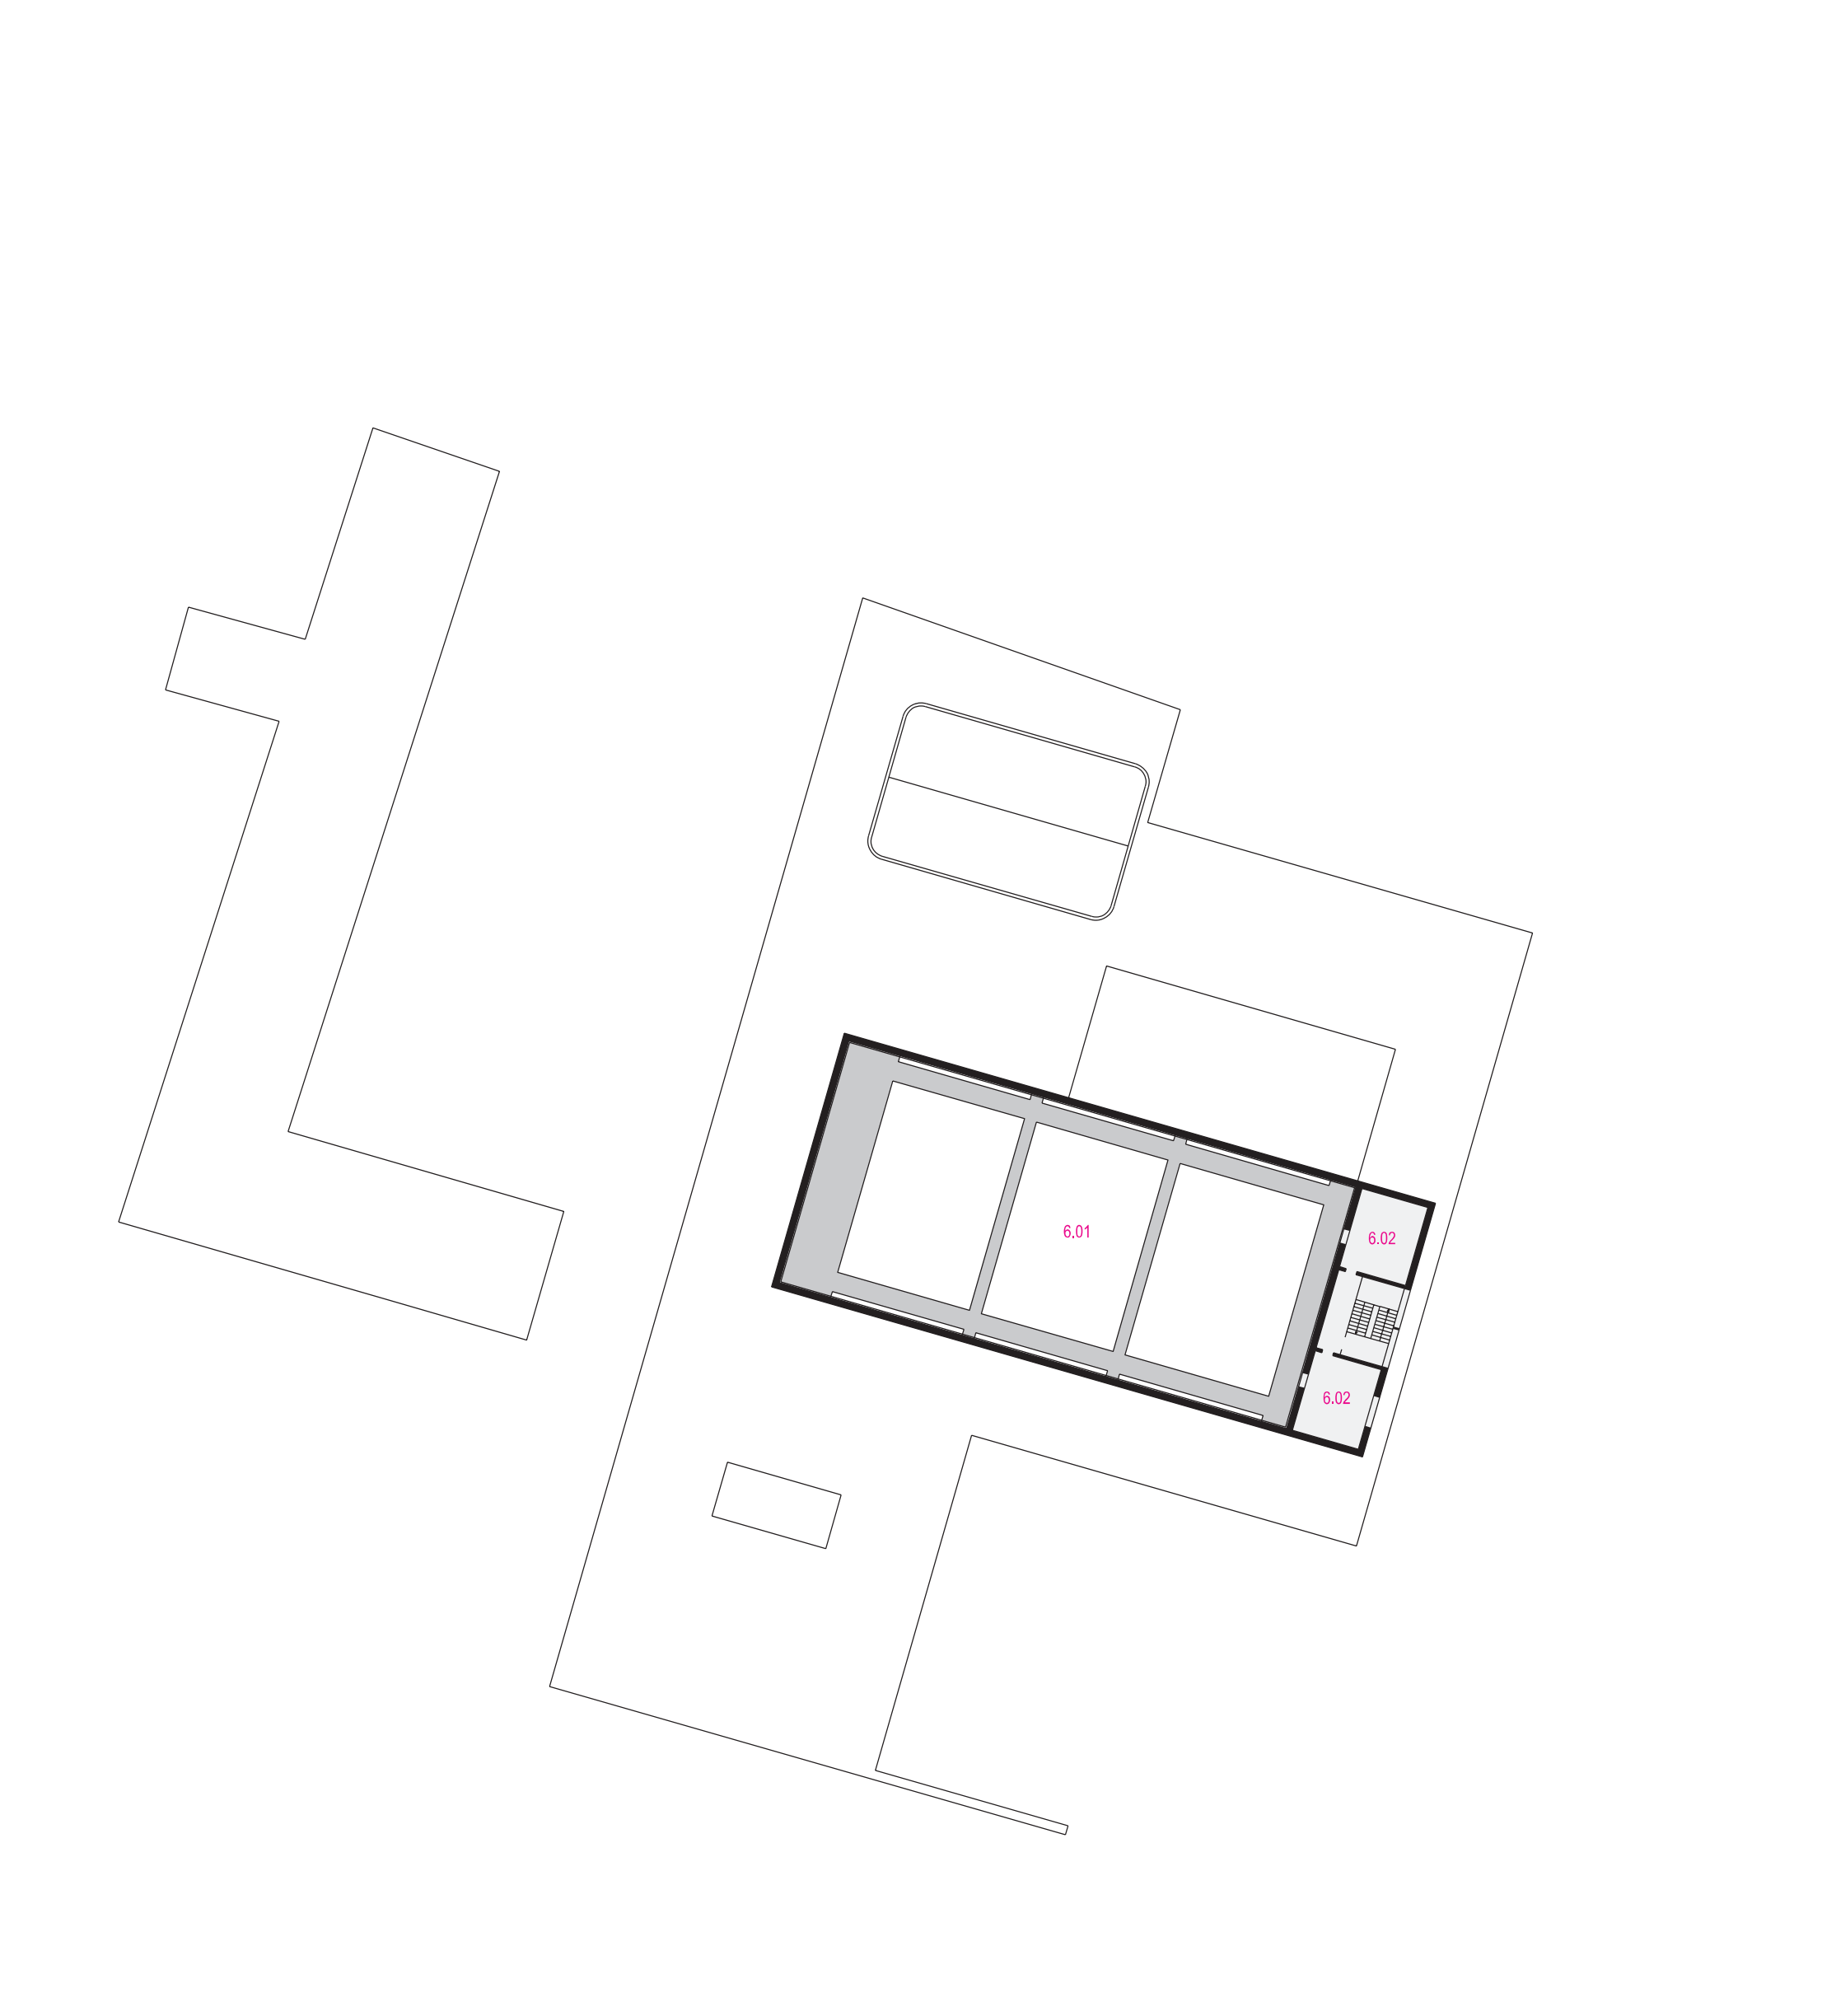
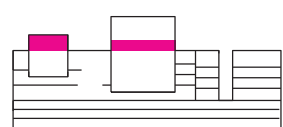


5. NP
5.01 VELKÁ SCÉNA
5.02 MALÁ SCÉNA
5.03 TECHNOLOGIE VELKÉ SCÉNY

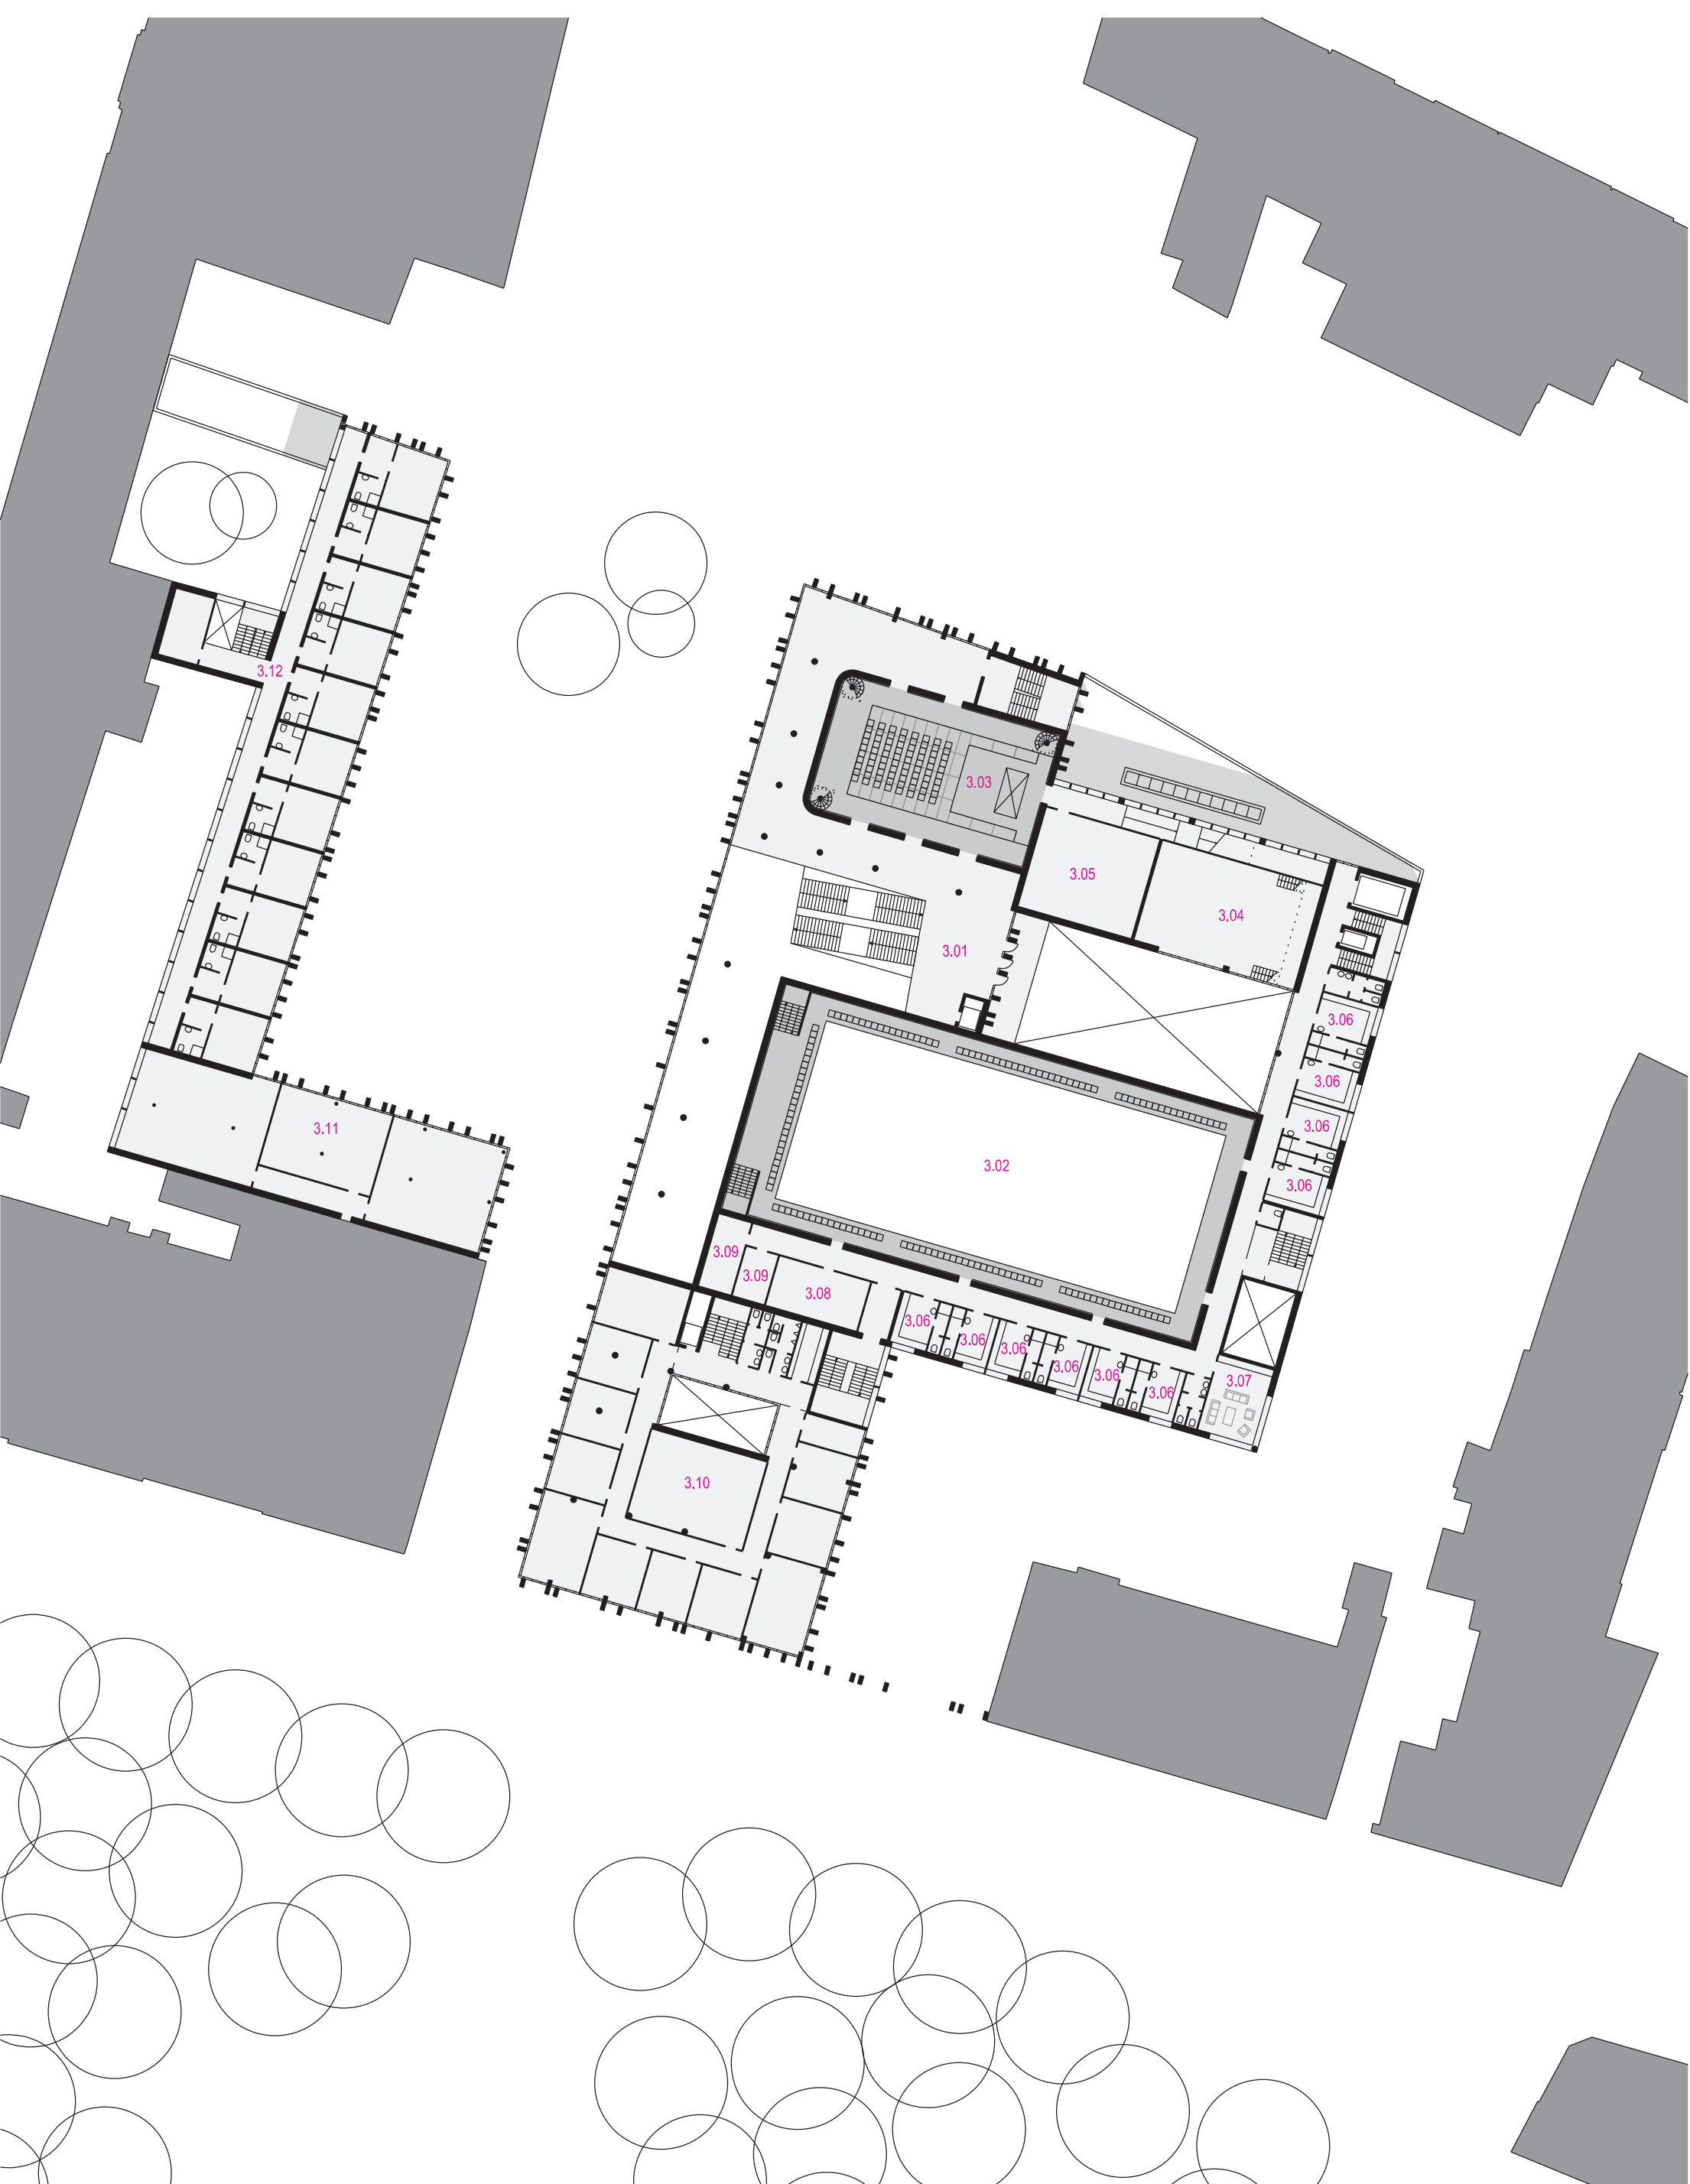



6. NP
6.01 VELKÁ SCÉNA
6.02 STROJOVNA VZDUCHOTECHNIKY

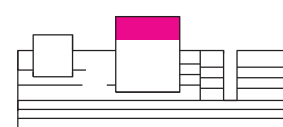

3. NP
3.01 FOYER
3.02 VELKÁ SCÉNA
3.03 MALÁ SCÉNA
3.04 MALÁ ZKUŠEBNA
3.05 STROJOVNA VZDUCHOTECHNIKY

3.06 ŠATNA HERCŮ
3.07 DENNÍ MÍSTNOST
3.08 PRADELNA, ŽEHLIRNA
3.09 SKLAD
3.10 ADMINISTRATIVNÍ ARCHIV


3.11 ROZŠÍŘENÍ TANEČNÍ ŠKOLY
3.12 UBYTOVÁNÍ STUDENTŮ TANEČNÍ ŠKOLY

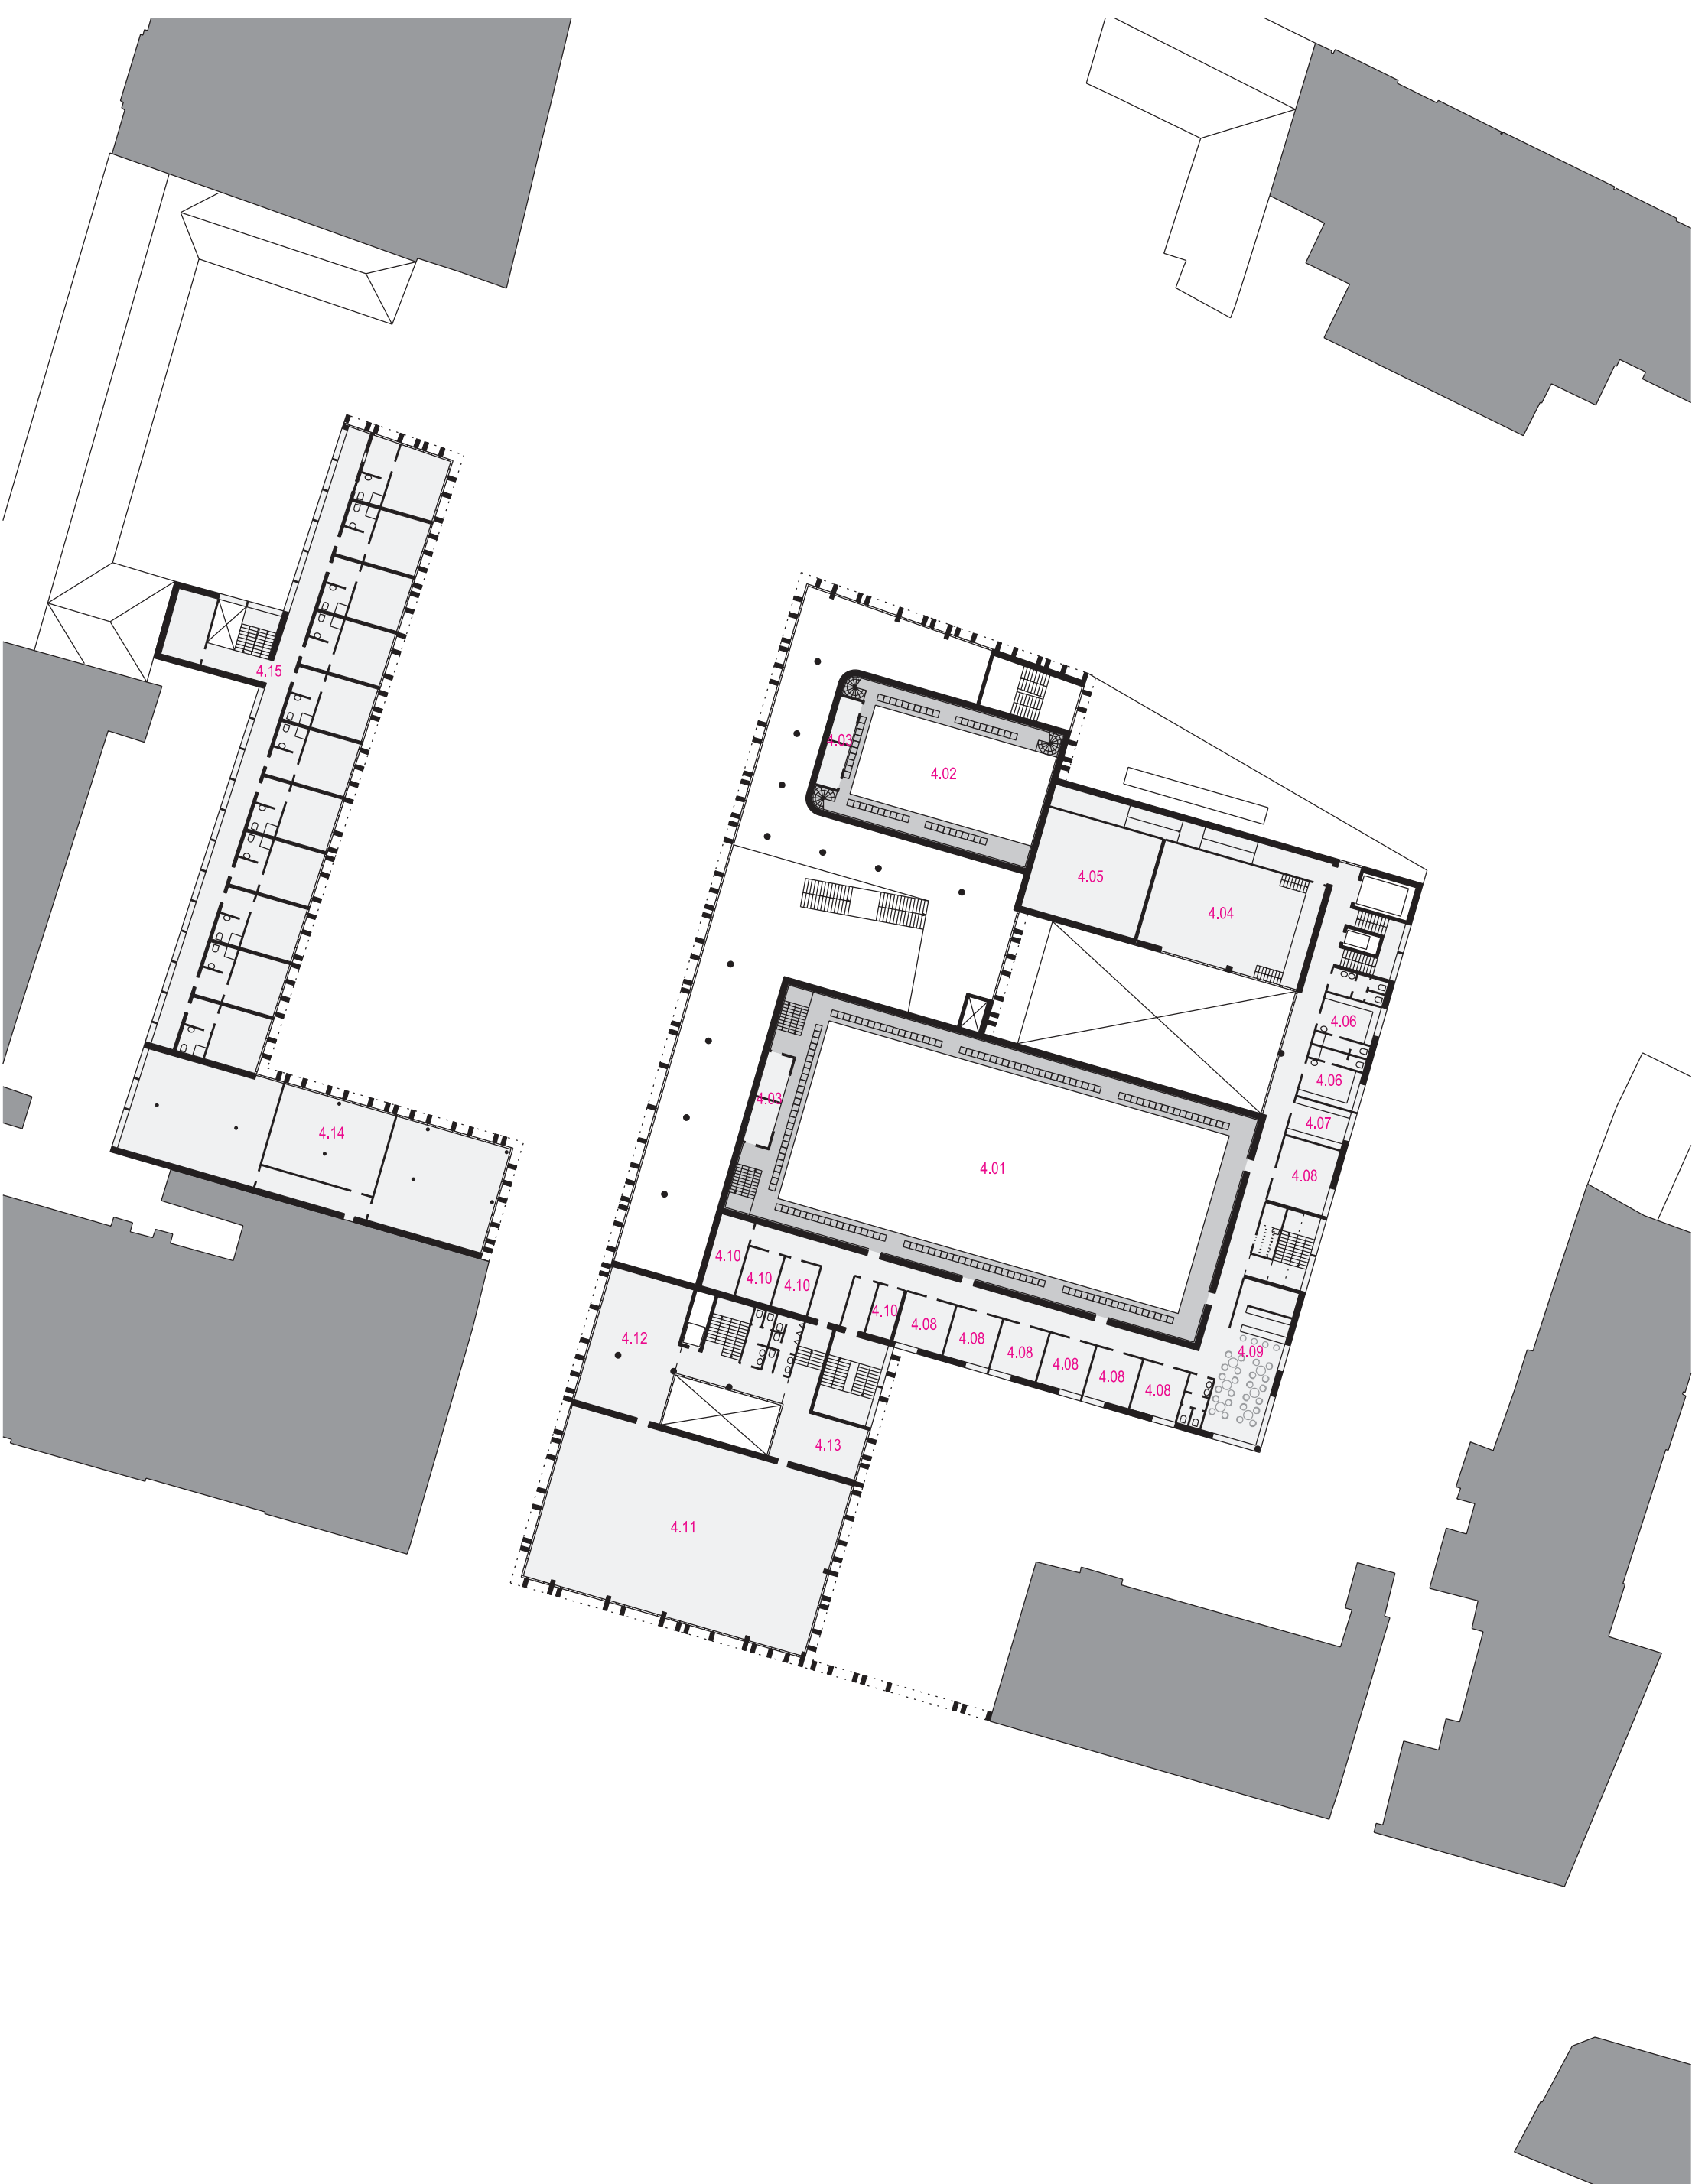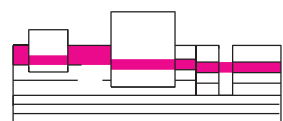

4. NP
4.01 VELKÁ SCÉNA
4.02 MALÁ SCÉNA
4.03 KABINA ZVUKAŘŮ A OSVĚTLOVAČŮ
4.04 MALÁ ZKUŠEBNA
4.05 STROJOVNA VZDUCHOTECHNIKY

4.06 ŠATNA HERCŮ
4.07 MASKERNA
4.08 KANCELÁŘ UM. VEDENÍ
4.09 BUFET PRO ZAMĚSTNANCE
4.10 SKLAD

4.11 VELKÁ ZKUŠEBNA
4.12 "FOYER" ZKUŠEBNY
4.13 ČEKÁRNA HERCŮ
4.14 ROZŠÍŘENÍ TANEČNÍ ŠKOLY
4.15 UBYTOVÁNÍ STUDENTŮ TANEČNÍ ŠKOLY

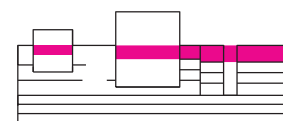


SLOVINSKÉ NÁRODNÍ DIVADLO V LUBLANI

DIPLOMOVÁ PRÁCE
ÚSTAV NAVRHOVÁNÍ II., FAKULTA ARCHITEKTURY, VUT BRNO, 2008/2009

PŮDORYSY 3. - 6. NP

VEDOUČÍ PRÁCE: Ing.arch. JIŘÍ KNEŠL, Doc.Ing.arch. JAKUB KYWCL, PhD.
VYPRACOVAL: Bc. TOMAŠ PAVLÍČEK

0 5 10 25

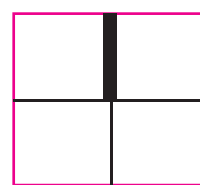

CZ — SK — SI — PL — HU