


ZAPADNÍ POHLED
M 1:50

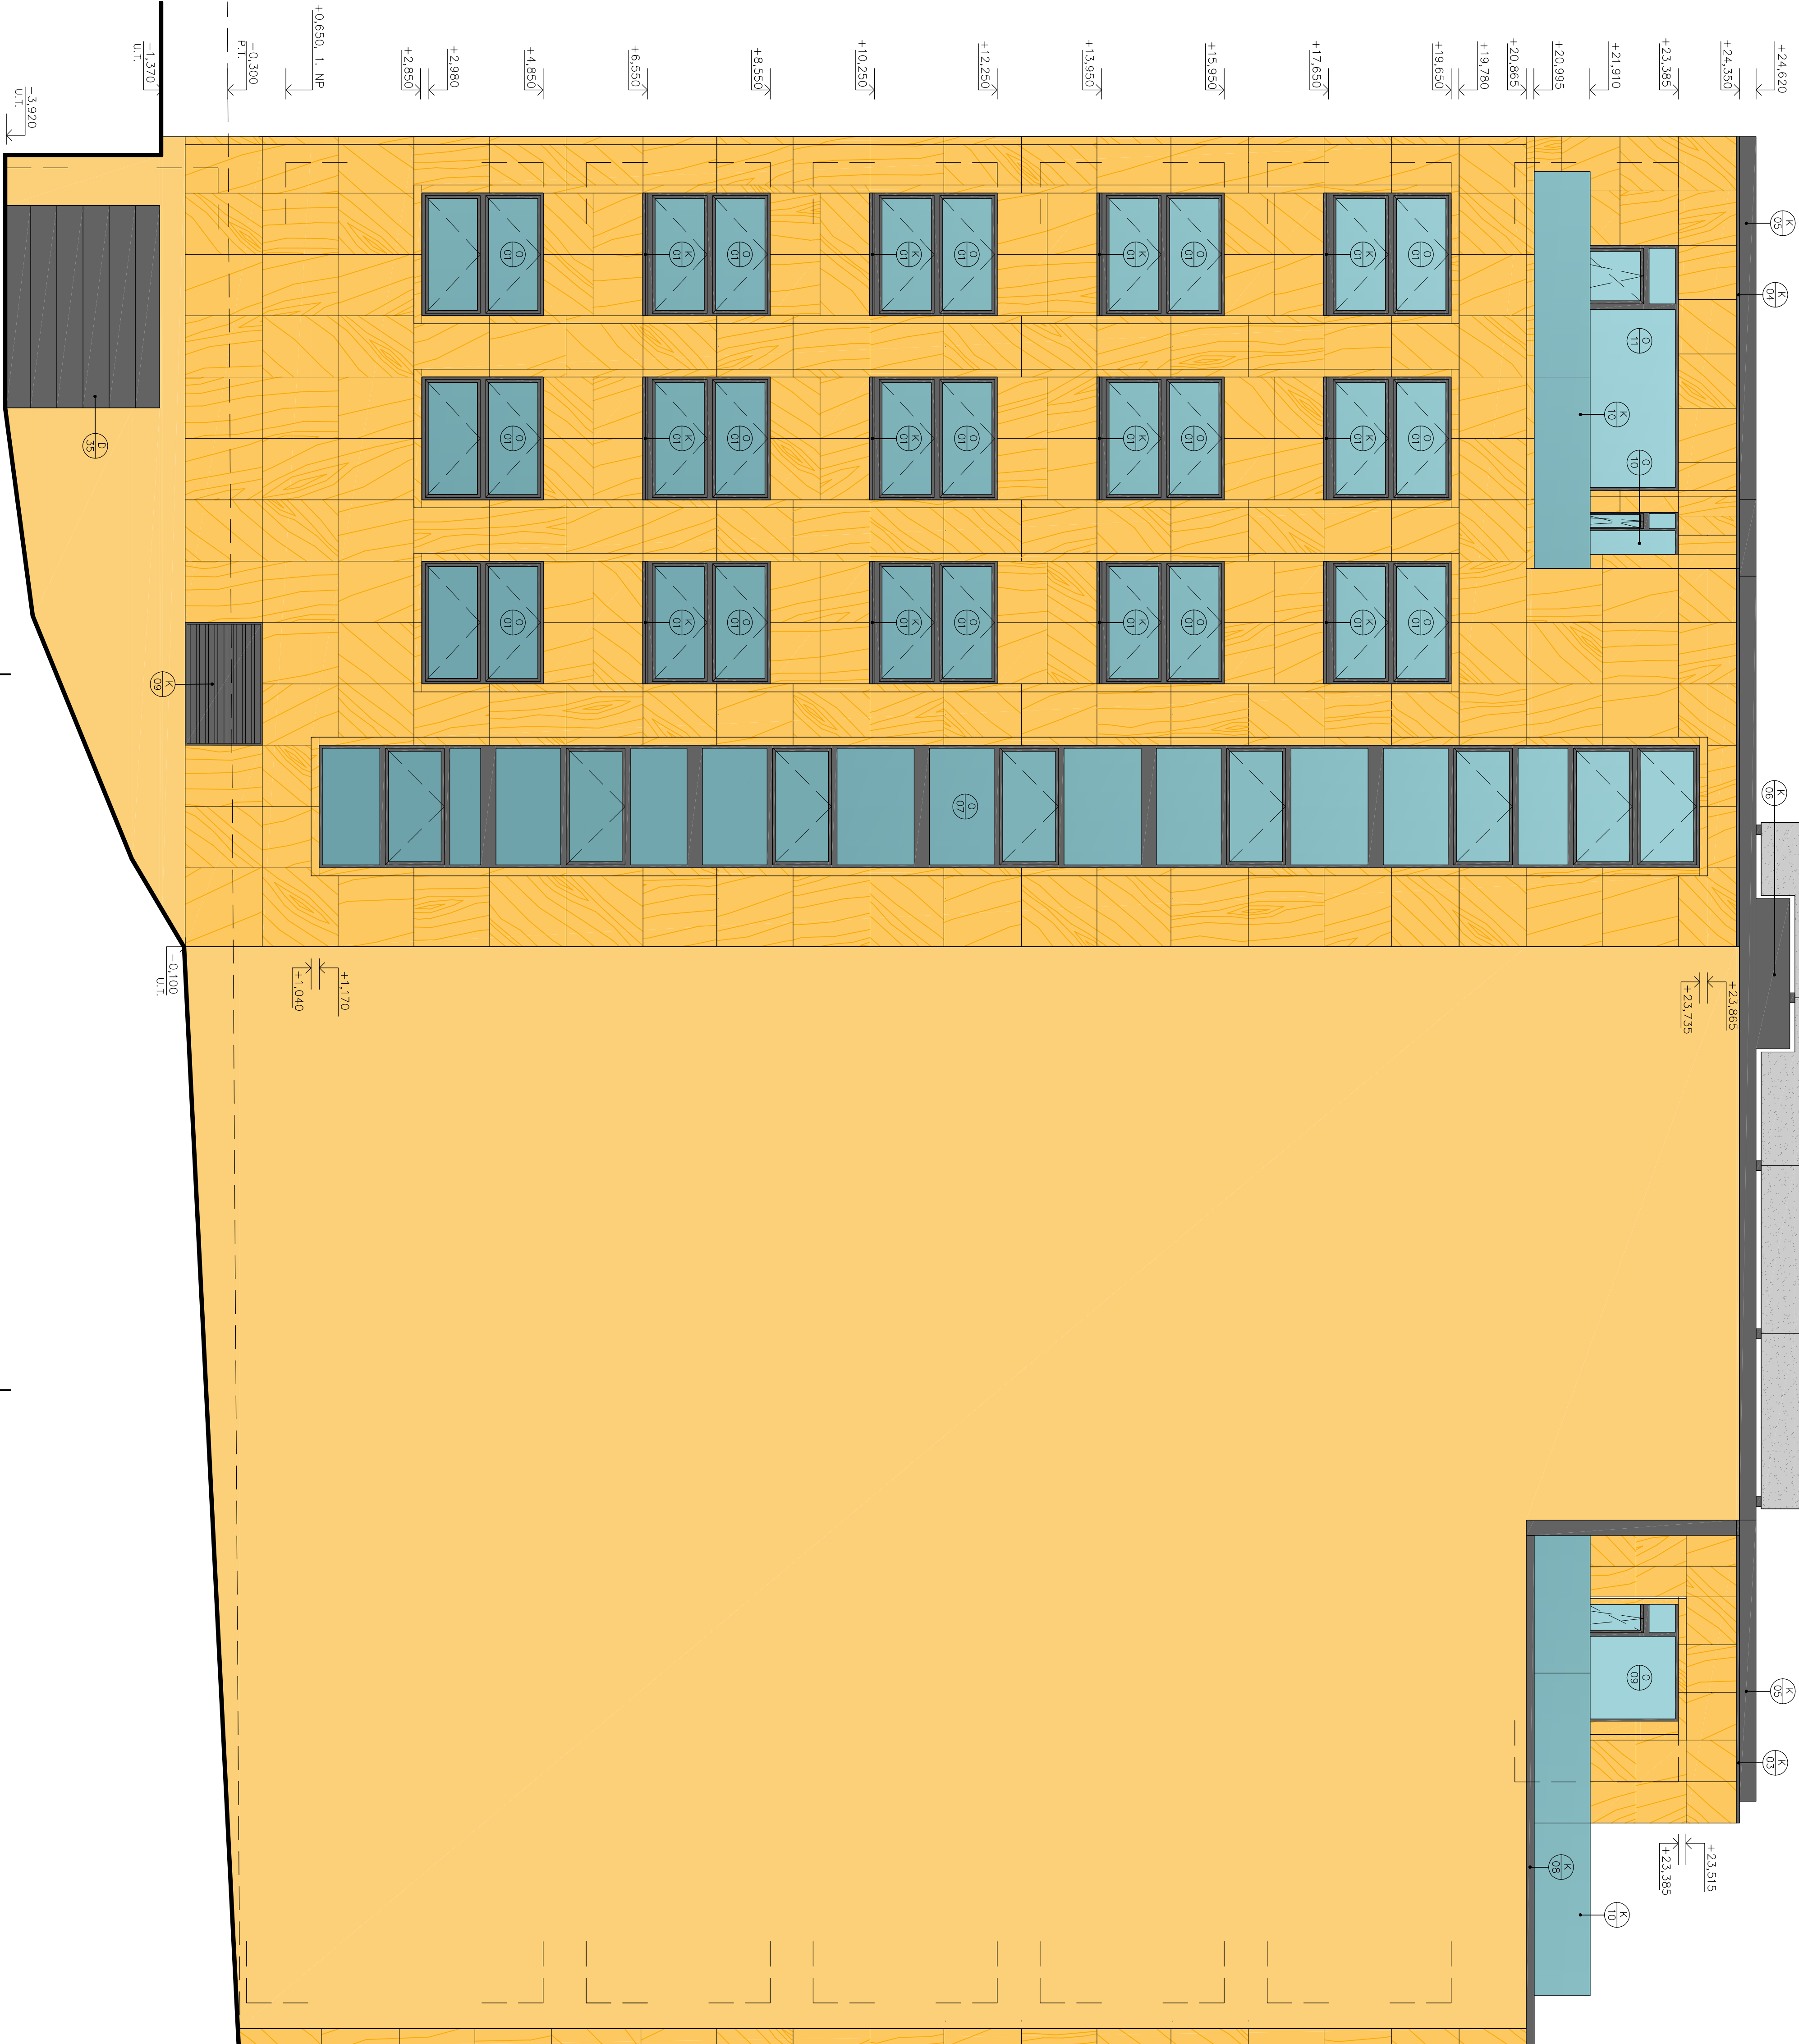

0,000 = 193,518 m n.m., B.a.v. / SOUŘADNICOVÝ SYSTÉM JTSK	
PŘEDVĚT:	DIPLOMOVÁ PRÁCE
VYPRACOVAL	Bc. Lukáš Dvořák
KONTROLOVAL	Ing. PETER BENEŠ, CSc.
STAVĚBNÍK	Medopřel.s., Hřbitovská 1034/5, Praha 1 – Nové Město
MÍSTO STAVBY	Praha 7, kat. území Holešovice, parc. č. 834 a 835
NÁZEV STAVBY	POLYFUNKČNÍ DŮM
STAVĚBNÍ OBJEKT	SO 01 POLYFUNKČNÍ DŮM
ČÁST	DPS – DOKUMENTACE PROVÁDĚNÍ STAVBY
OBSAH:	ZAPADNÍ POHLED
FORMÁT	Bx A4
DATA	prosinec 2014
STUPEŇ PD	DPS
MĚŘÍTKO	1:50
Č. VÝKRESU	01.12.11