



SEVERNÍ POHLED
M 1:50

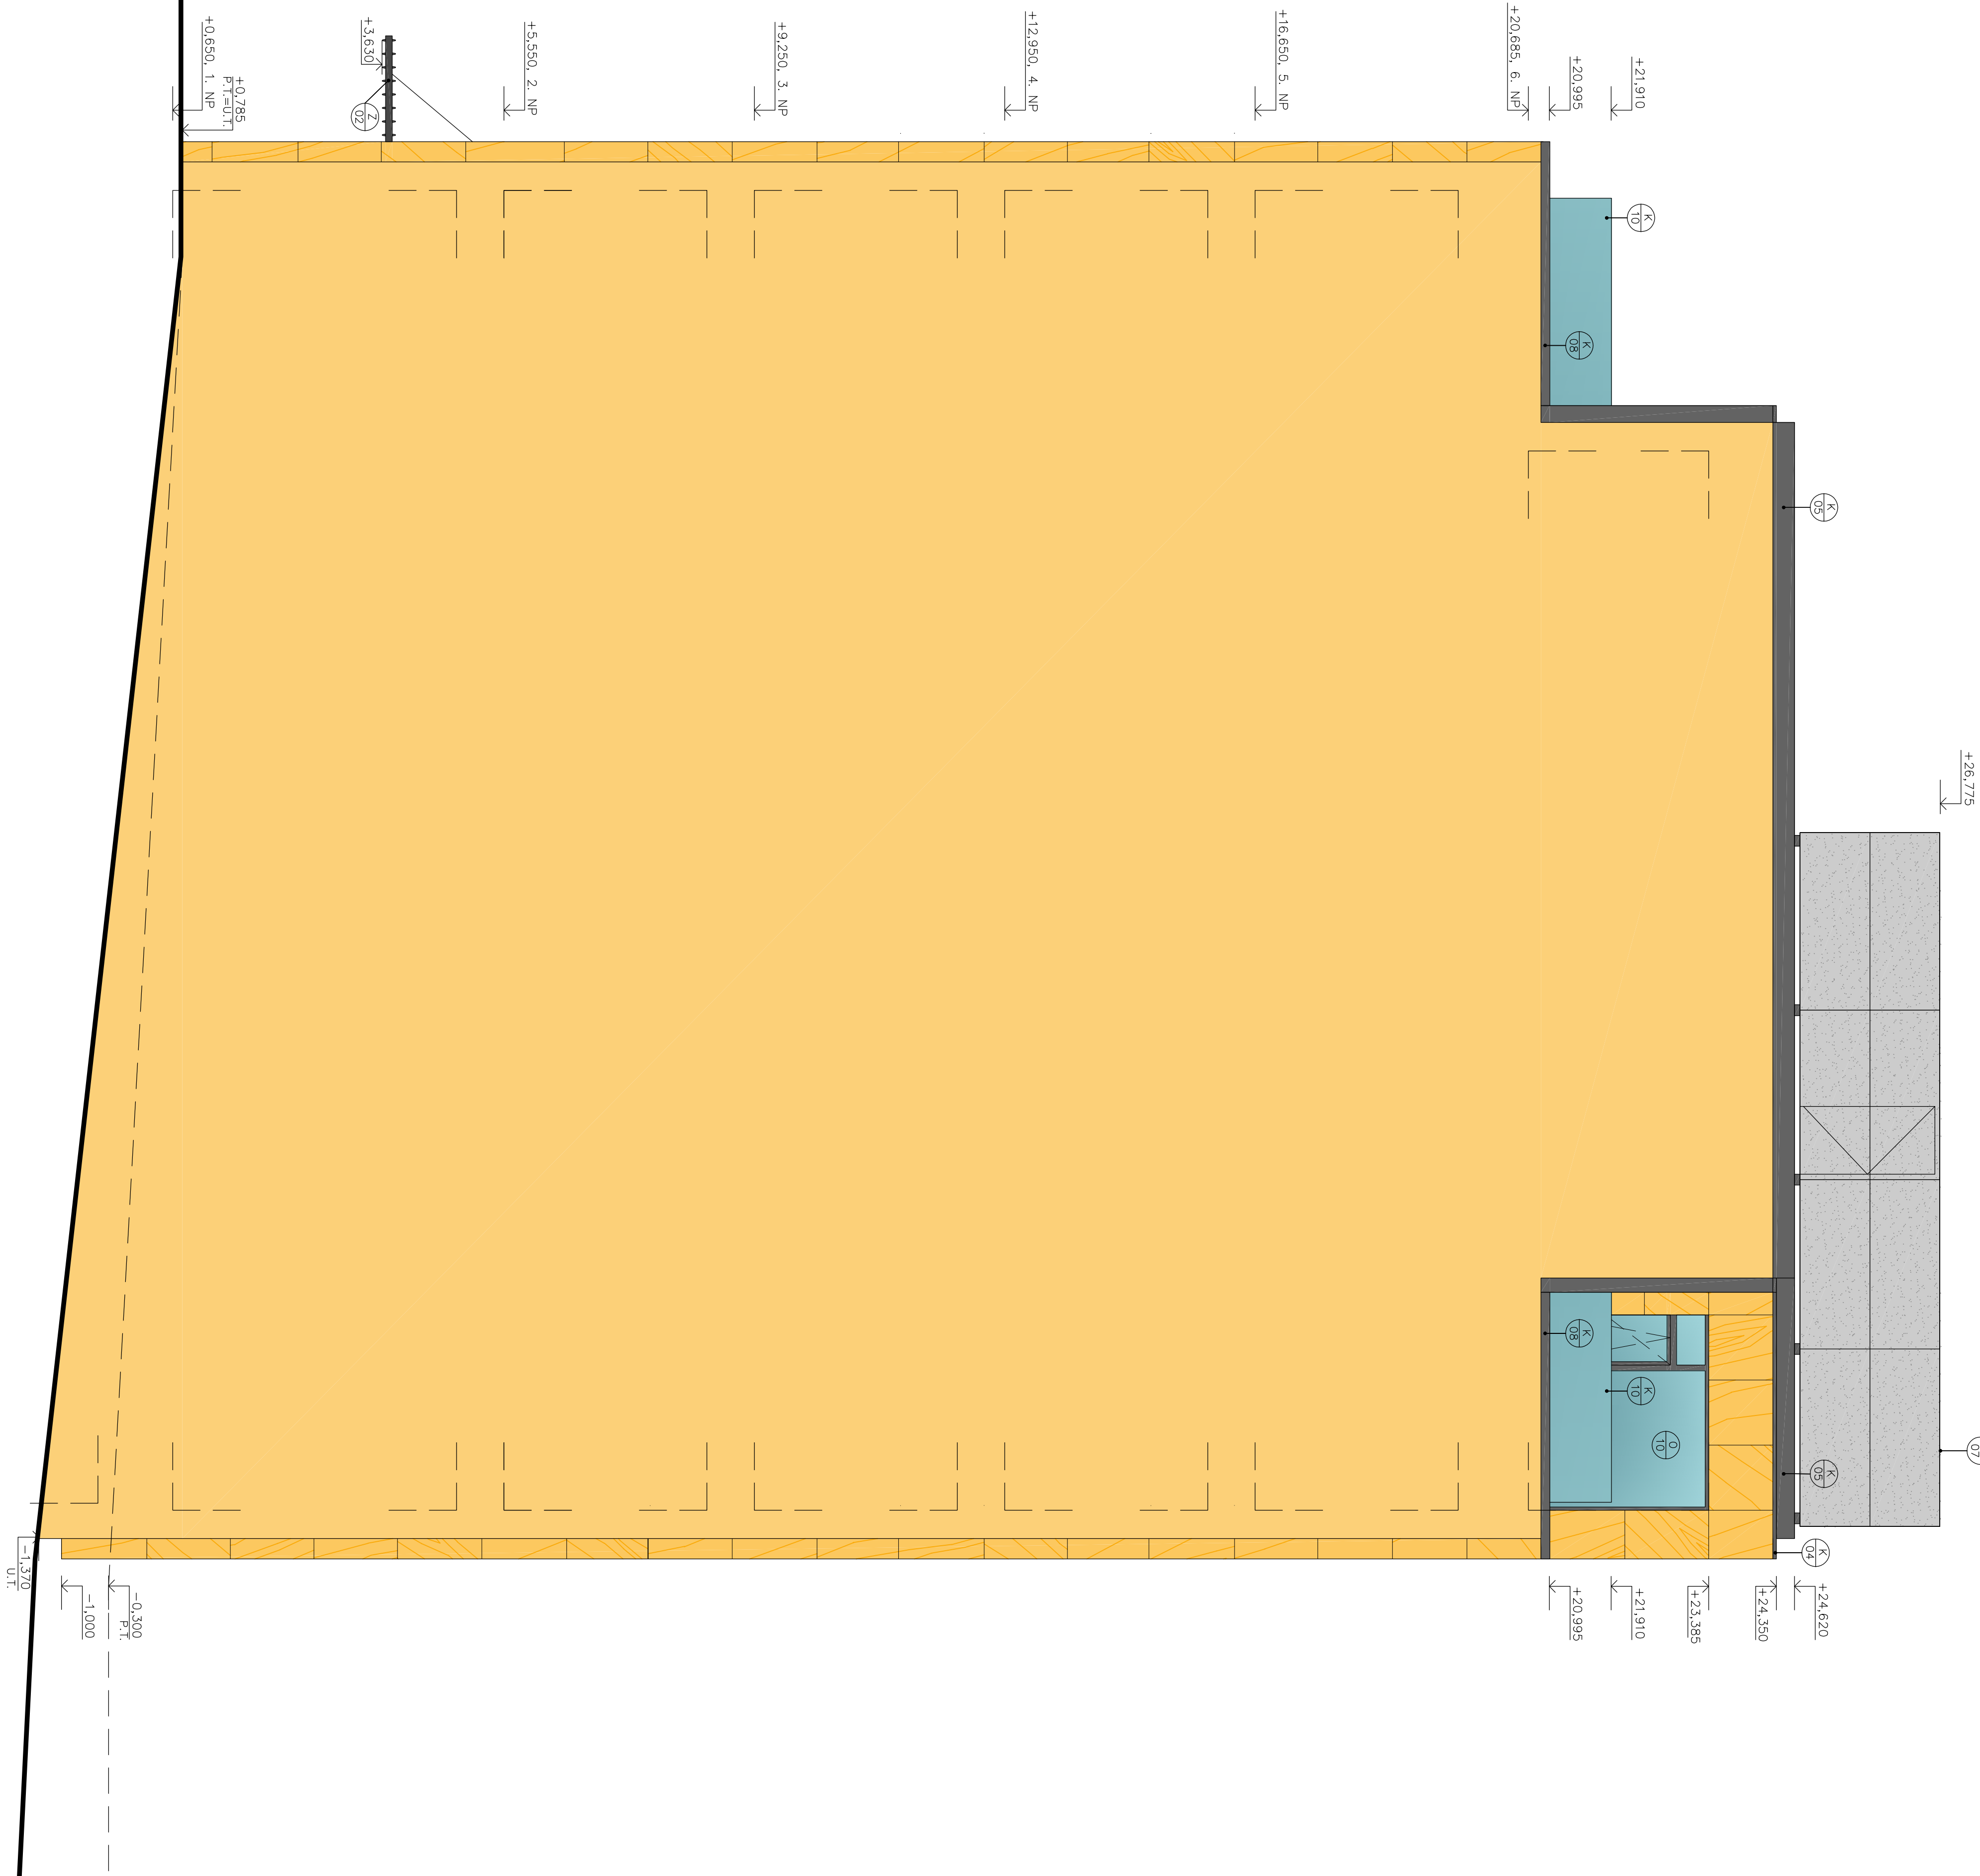

LEGENDA MATERIÁLŮ

- PROVĚTRÁVANÁ FASÁDA ZE ZAVĚŠENÝM OKLADEM Z PÍSKOVCOVÝCH DESK TL. 40 mm (ETICS) HLÁZENÁ SILKATOVÁ OMÍTKA, ZRNO 2 mm ODSTÍN BLÍZKÝ PÍSKOVÝM DESKÁM VÍZ. VZORKOVÁNÍ PROTILUKOVÁ STĚNA OKLAD CEMENTOVÝMI DESKAMI ODSTÍN SVĚTLÉ ŠEDÝ TL. 10 mm VÝPLNĚ OTVORŮ A KLEMPŘSKÉ PRVKY ODSTÍN RAL 7012 VÍZ. VÝPISY ČIRÉ SKLENĚNÉ PLOCHY (ZABRADL A VÝPLNĚ OTVORŮ)

PZN.
BLÍŽŠÍ SPECIFIKACE JE OBSAŽENA V TECHNICKÉ ZPRÁVĚ A ZBYTĚ DOKUMENTACI.

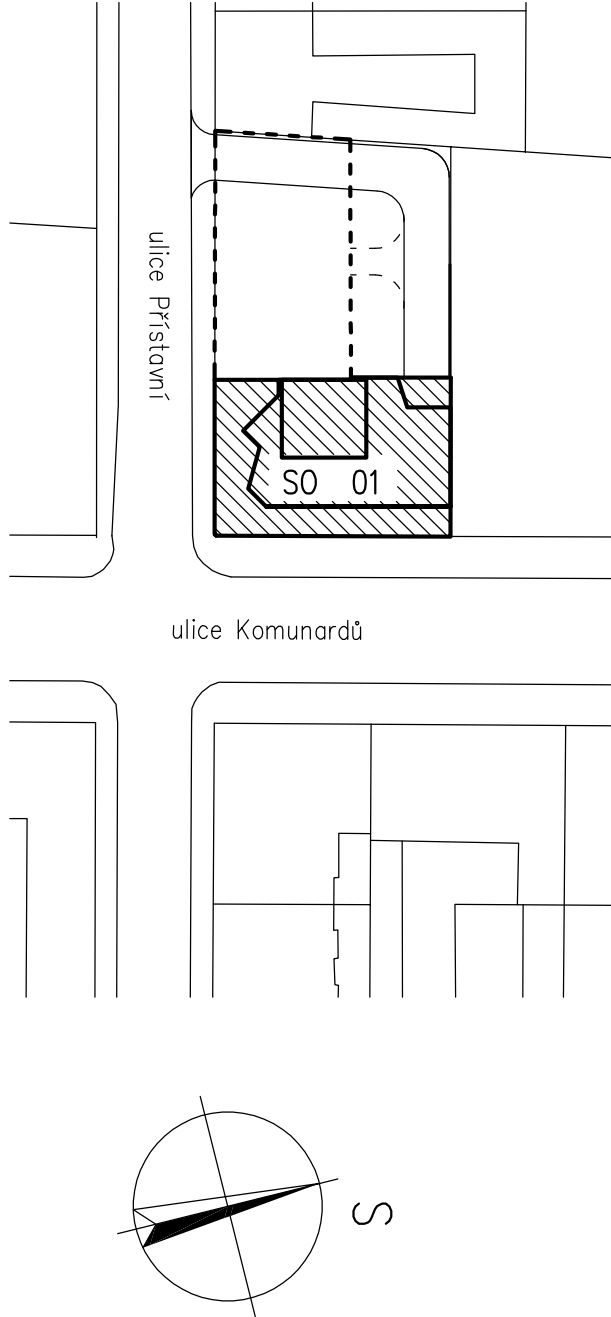

0,000 = 193,518 m n.m., B.a.v. / SOUŘADNICOVÝ SYSTÉM JTSK	
PŘEDMĚT	DIPLOMOVÁ PRÁCE
VYPRACOVAL	Bc. Lukáš Dvořák
KONTROLOVAL	Ing. PÉTER BENEŠ, CSc.
STAVEBNÍK	Medport, a.s., Hlávská 1034/5, Praha 1 – Nové Město
MÍSTO STAVBY	Praha 7, kat. území Holešovice, parc. č. 834 a 835
NÁZEV STAVBY	POLYFUNKČNÍ DŮM
	ul. Přístavní, Praha 7 – Holešovice
STAVBNÍ OBJEKT	SO 01 POLYFUNKČNÍ DŮM
ČÁST	DPS – DOKUMENTACE PROVÁDĚNÍ STAVBY
OBSAH	SEVERNÍ POHLED
FORMÁT	Bx A4
DATA	prosinec 2014
STUPEŇ PD	DPS
MĚŘÍTKO	1:50
Č. VÝKRESU	0.1.1.2.12