


VÝCHODNÍ POHLED
M 1:50

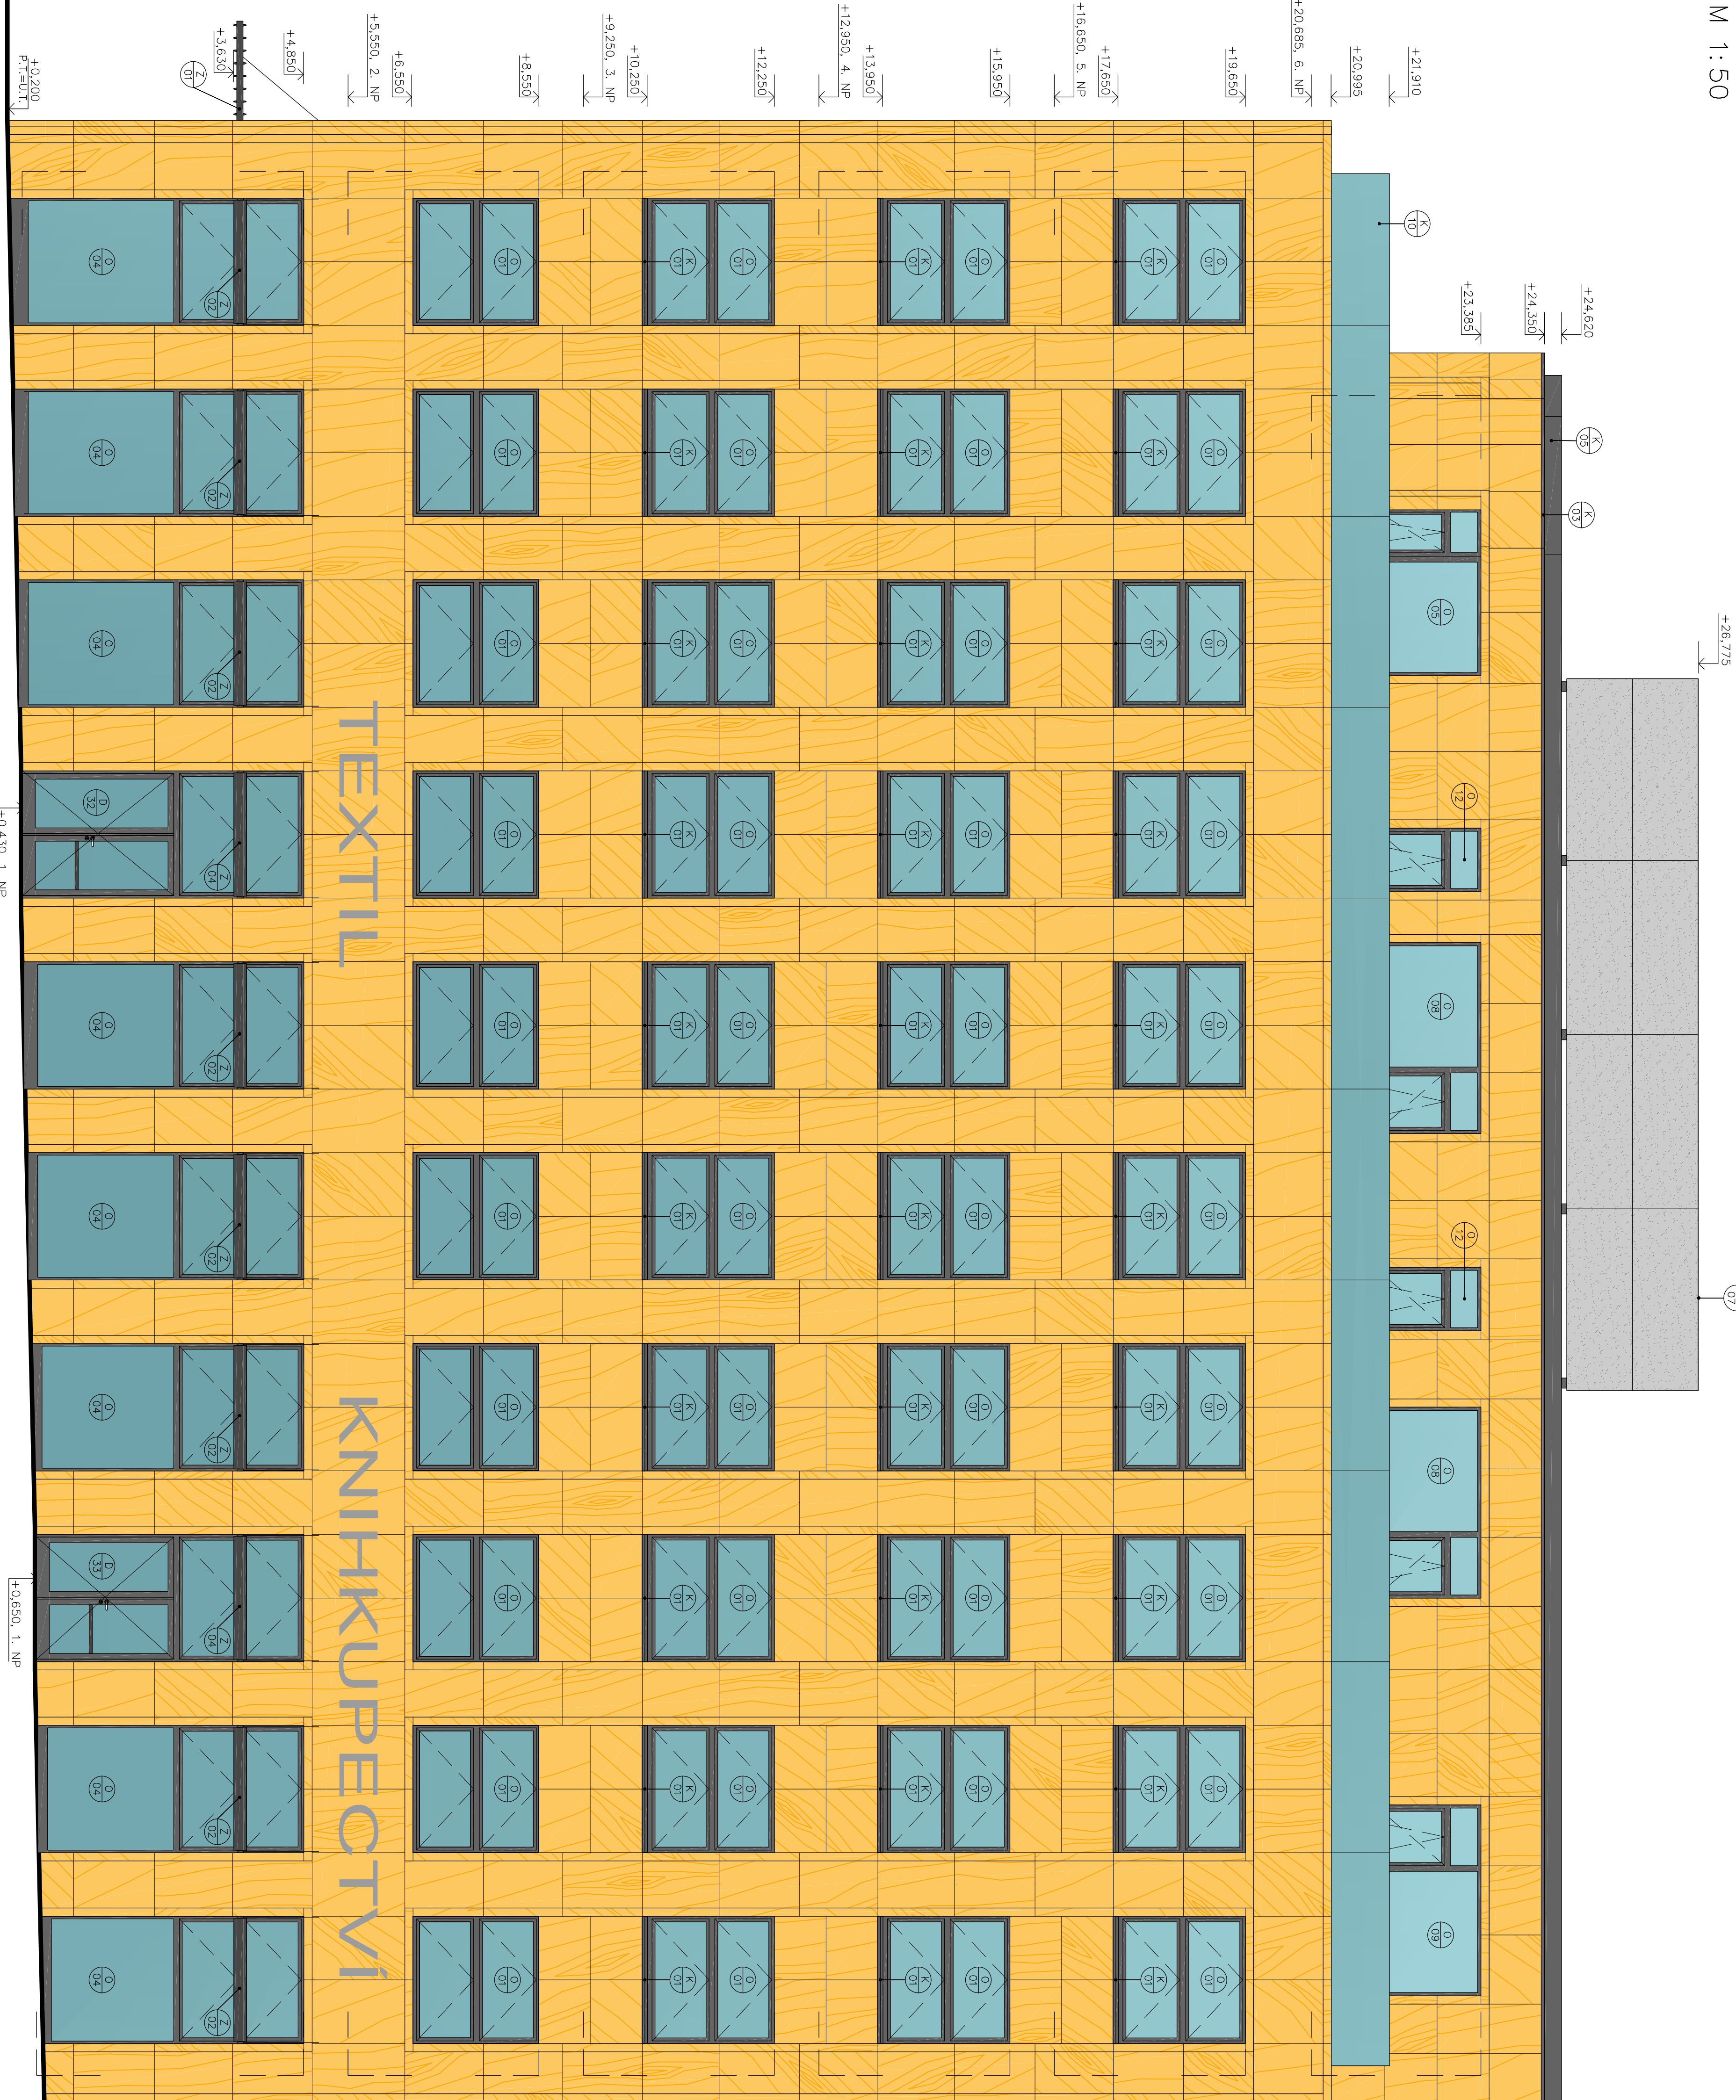


TEXTIL

KNIHKUPECTVÍ

LEGENDA MATERIÁLŮ

- PROVĚTRÁVANÁ FASÁDA ZE ZAVĚŠENÝM OKLADEM Z PÍSKOVCOVÝCH DESEK TL. 40 mm (LETOS) HLÁZENÁ SILKÁTOVÁ OMÍTKA, ZRNO 2 mm
- ODSTÍN BLUŽKÝ PÍSKOVÝM DESKÁM VIZ. VZORKOVÁNÍ
- PROTIHLUKOVÁ STĚNA OKLAD CEMENTOVÝMI DESKAMI
- ODSTÍN SVĚTLÉ SEDÝ TL. 10 mm
- VÝPLNĚ OTVORŮ A KLEMPŘSKÉ PRVKY ODSTÍN RAL 7012 VIZ. VÝPISY
- ČÍRÉ SKLENĚNÉ PLOCHY (ZABRADLÍ A VÝPLNĚ OTVORŮ)

PZN.
BLUŽŠÍ SPECIFIKACE JE OBSAŽENA V TECHNICKÉ ZPRÁVĚ A ZBYLÉ DOKUMENTACI.

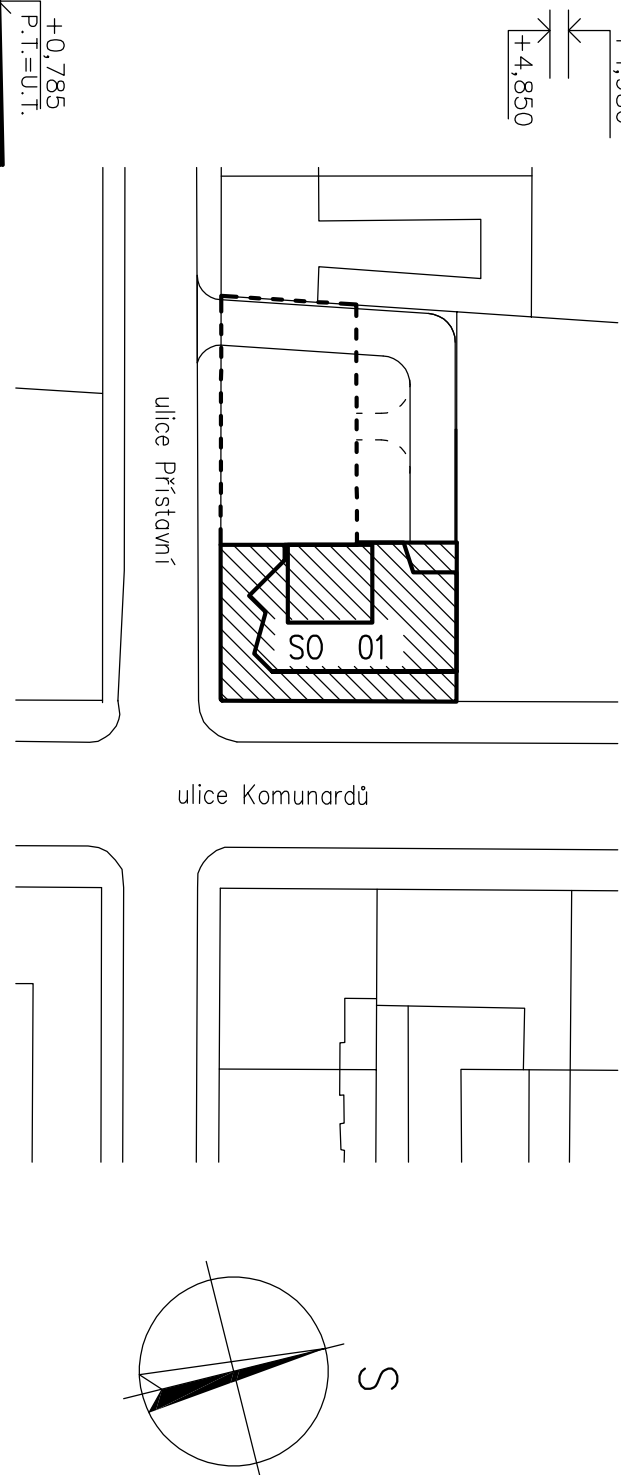

0,000 = 193,518 m n.m., B.a.v. / SOUŘADNICOVÝ SYSTÉM JTSK
PŘEDMĚT: DIPLOMOVÁ PRÁCE

VYPRACOVAN	Bc. Luboš Dvořák	VÝSOKÉ UČENÍ TECHNICKÉ V OBLASTI STAVEBNÍHO INŽENÝRINGU PRAHA
KONTROLOVAL	Ing. PETER BENEŠ, CSc.	PROJEKTANT
STAVEBNÍK	Medopřel.s., Hlávská 1034/5, Praha 1 – Nové Město	PROJEKTANT
MÍSTO STAVBY	Praha 7, kat. území Holešovice, parc. č. 834 a 835	PROJEKTANT
NÁZEV STAVBY	POLYFUNKČNÍ DŮM ul. Přístavi, Praha 7 – Holešovice	PROJEKTANT
STAVEBNÍ OBJEKT	SO 01 POLYFUNKČNÍ DŮM	PROJEKTANT
ČÁST	DPS – DOKUMENTACE PROVÁDĚNÍ STAVBY	PROJEKTANT
OBSAH:	VÝCHODNÍ POHLED	PROJEKTANT
FORMÁT	Bx A4	PROJEKTANT
DATA	prosinec 2014	PROJEKTANT
STUPEŇ PD	DPS	PROJEKTANT
MĚŘÍTKO	1:50	PROJEKTANT
Č. VÝKRESU	01.1.2.9	PROJEKTANT