


VYBRANÉ CHARAKTERISTICKÉ ŘEZY  
M 1:200

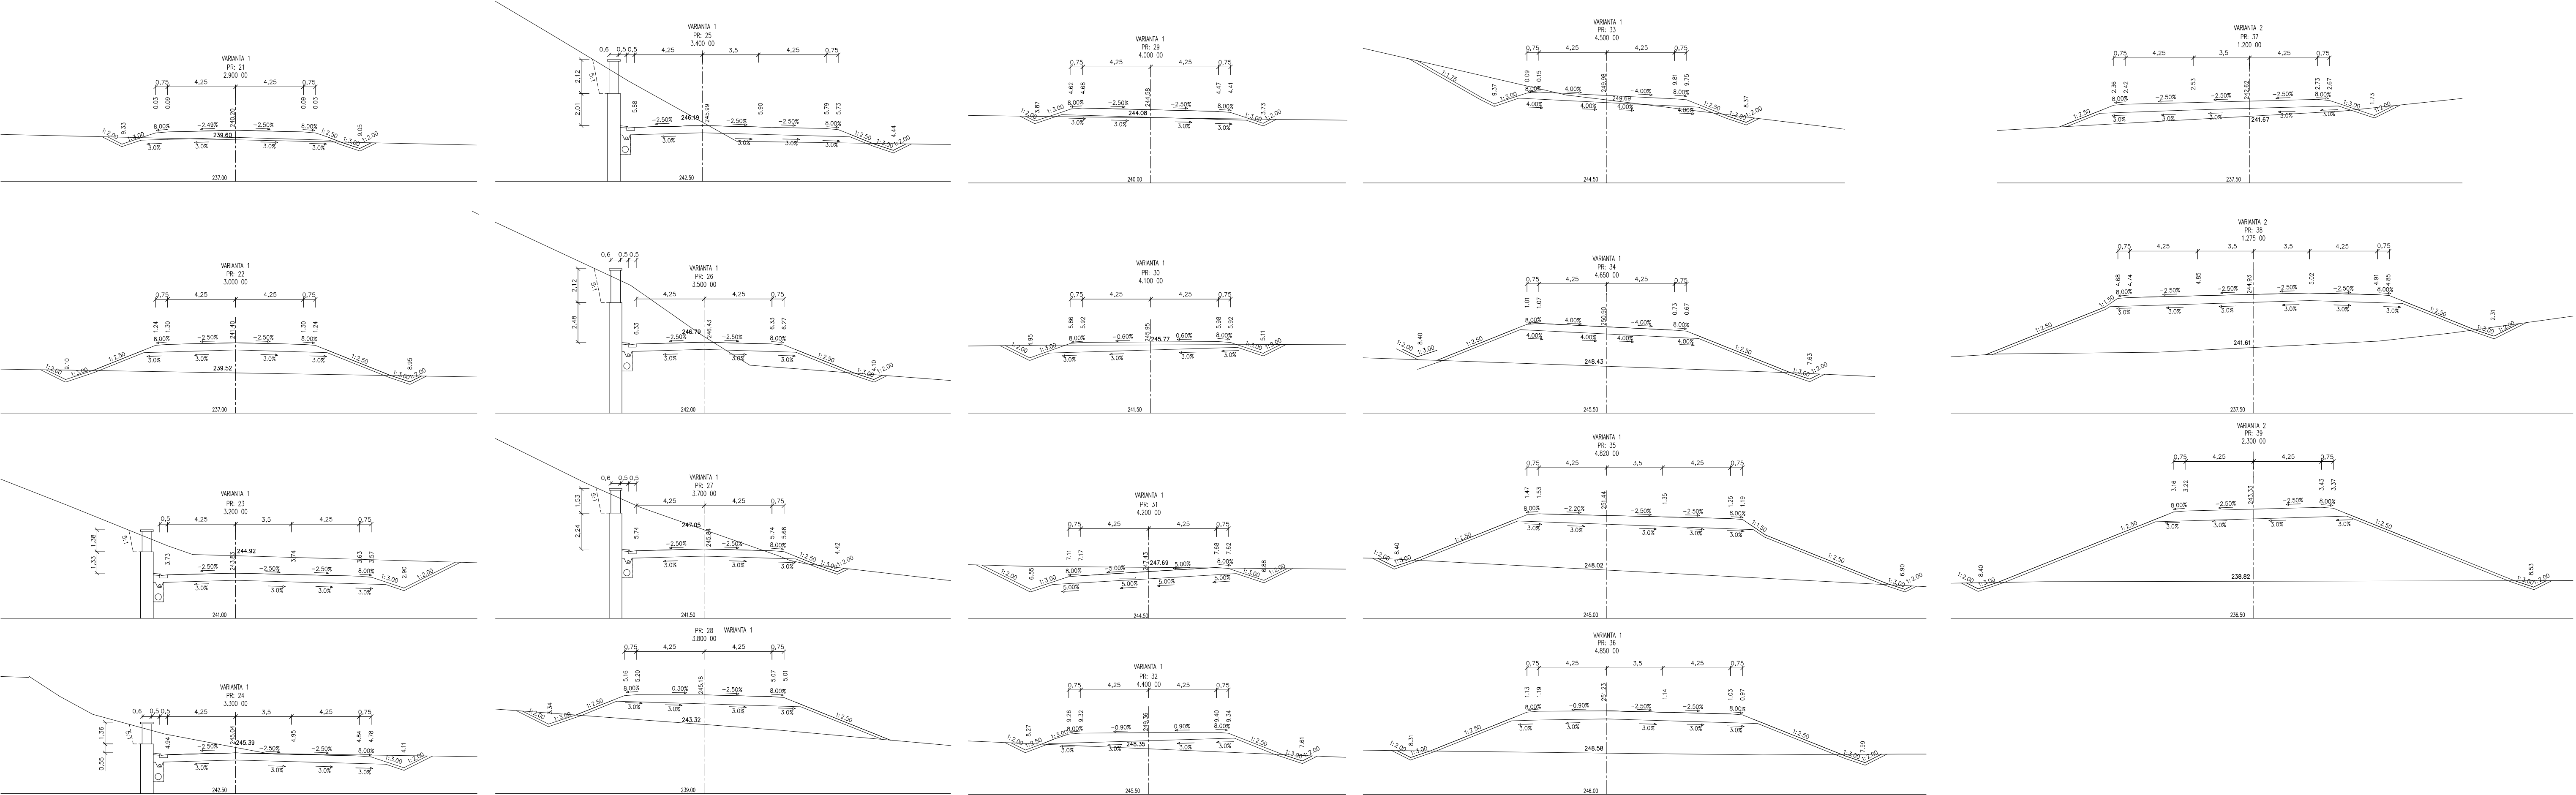

B

SOUŘADNICOVÝ SYSTÉM: S-JTSK  
VÝŠKOVÝ SYSTÉM: B.p.v

|  |  |  |
|--|--|--|
| INŽENÝR                                      | JIRÍ ŠKRABAL                                 |  |
| VEDOUČÍ DIPLOMOVÉ PRÁCE                      | ING. KOŠŇOVSKÝ                               |  |
| KRAJ: ZLÍNSKÝ                                | MÍSTO STAVBY: ŽELECHOVICE NAD DŘEVNICÍ, LÍPA |  |
| ÚSTAV POZEMNÍCH KOMUNIKACÍ                   |  |  |
| DIPLOMOVÁ PRÁCE                              |  |  |
| OBCHVAT OBCÍ ŽELECHOVICE NAD DŘEVNICÍ A LÍPA |  |  |
| VYBRANÉ CHARAKTERISTICKÉ ŘEZY                |  |  |
| DATUM  | LEDEN 2014                                   |  |
| FORMÁT                                       | 5 X A4                                       |  |
| MĚŘÍTKO                                      | 1:200  |  |
| ČÍS. SOUPRAVY                                | ČÍS. VÝKRESU                                 |  |
|  | B.07b  |  |