








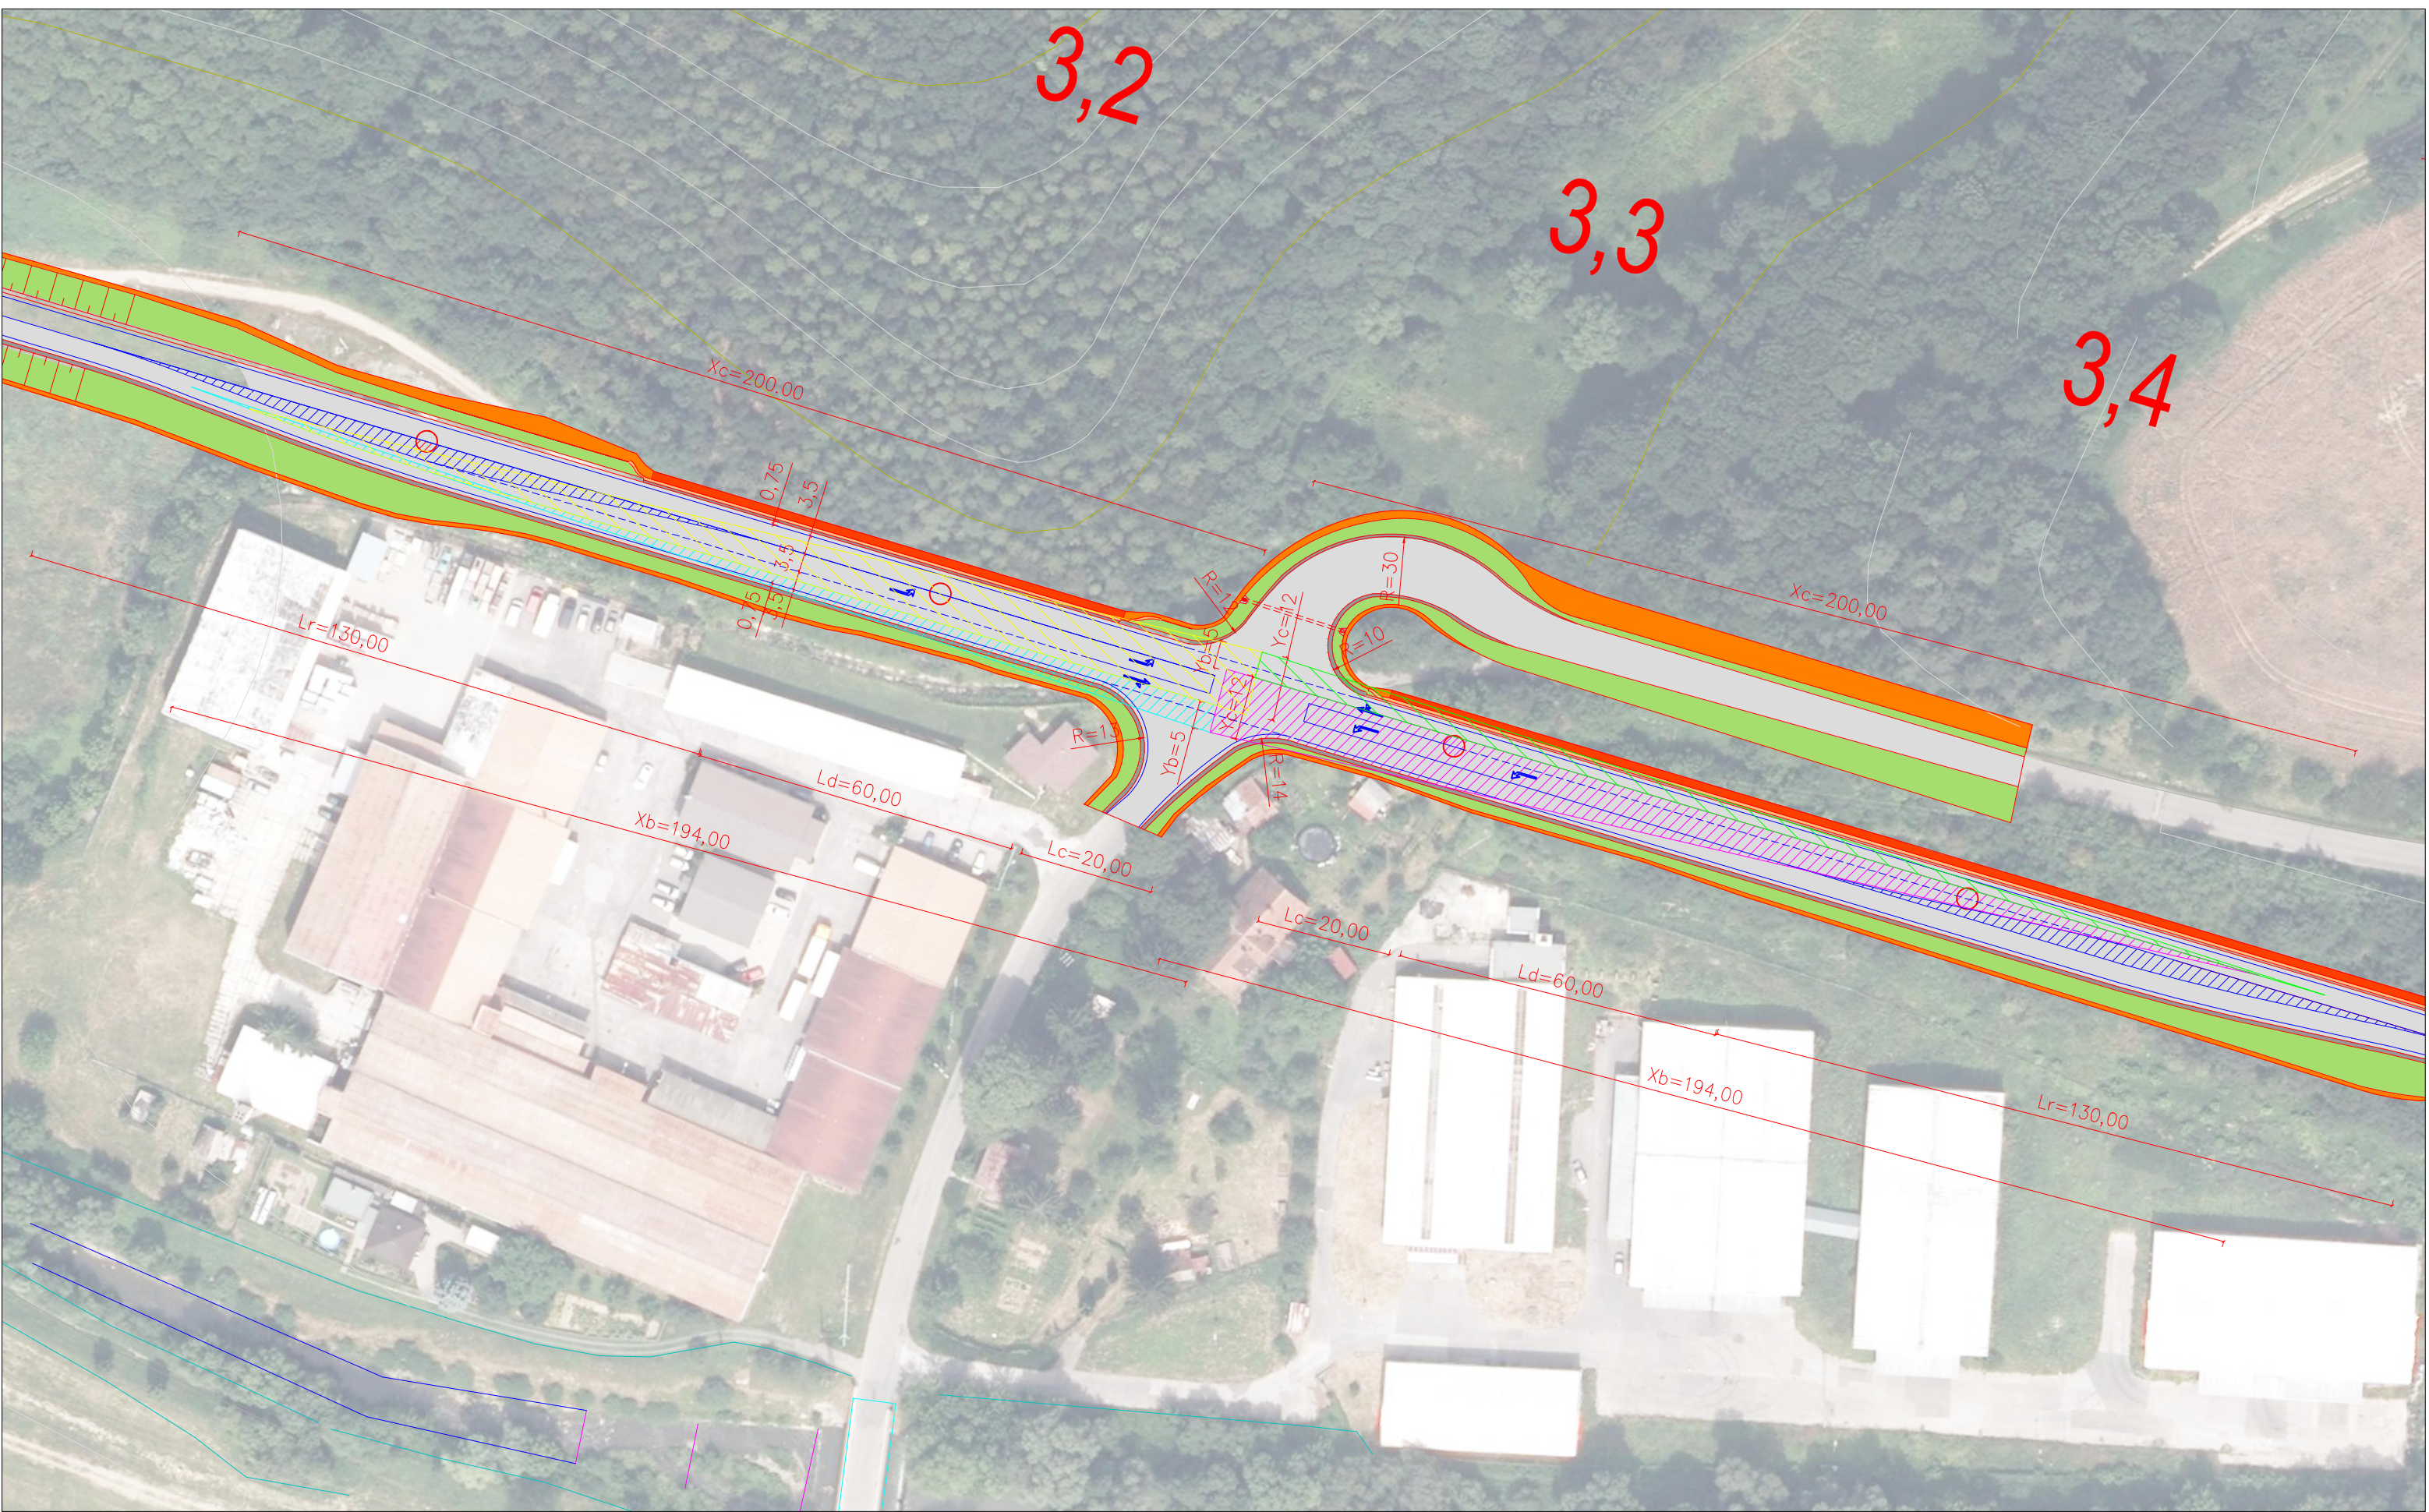

 

 





SITUACE – DETAIL C  
M 1:1000




LEGENDA BAREVNÉHO ŘEŠENÍ:

- |   |                                    |
|---|------------------------------------|
|  | NOVĚ NAVRŽENÝ STAV                 |
|  | HRANICE VODNÍHO TOKU               |
|  | VODNÍ TOK                          |
|  | VRSTEVNICE, VÝŠKOVÁ VZDÁLENOST 2M  |
|  | VRSTEVNICE, VÝŠKOVÁ VZDÁLENOST 10M |


LEGENDA BAREVNÉHO ROZLIŠENÍ POVRCHŮ:

- |   |  |
|---|--|
|    | VOZOVKA                                  |
|    | SVAHY NÁSYPŮ                             |
|    | SVAHY VÝKOPŮ                             |
|    | NEZPEVNĚNÁ KRAJNICE                      |
|    | ROZHLEDOVÝ TROJÚHELNÍK – ODBOČENÍ VPRAVO |
|    | ROZHLEDOVÝ TROJÚHELNÍK – ODBOČENÍ VLEVO  |
|    | ROZHLEDOVÝ TROJÚHELNÍK – ODBOČENÍ VPRAVO |
|    | VODOROVNÉ DOPRAVNÍ ZNAČENÍ               |
|    | BETONOVÁ ZÁRUBNÍ ZEDĚ                    |
|    | CURB-KING                                |
|  | ROZHLEDOVÝ TROJÚHELNÍK – ODBOČENÍ VLEVO  |

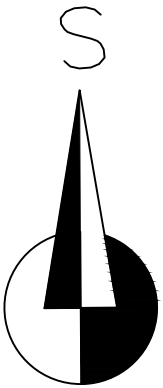USPOŘÁDÁNÍ A – "STŮJ, DEJ PŘEDNOST V JÍZDĚ"  
SKUPINA VOZIDEL 3

# B

SOUŘADNICOVÝ SYSTÉM: S-JTSK

INŽENÝR	JIŘÍ ŠKRABAL		 <p>VYSOKÉ UČENÍ TECHNICKÉ V BRNĚ</p> <p>FAKULTA STAVEBNÍ ÚSTAV POZEMNÍCH KOMUNIKACÍ Veveří 331/95, 602 00 Brno</p>						
VEDOUcí DIPLOMOVÉ PRÁCE	ING. KOŠŇOVSKÝ								
KRAJ: ZLÍNSKÝ	MÍSTO STAVBY: ŽELECHOVICE NAD DŘEVNÍCÍ, LÍPA								
<p>ÚSTAV POZEMNÍCH KOMUNIKACÍ</p> <p><b>DIPLOMOVÁ PRÁCE</b></p> <p>OBCHVAT OBCÍ ŽELECHOVICE NAD DŘEVNÍCÍ A LÍPA</p>			<table><tr><td>DATUM</td><td>LEDEN 2014</td></tr><tr><td>FORMÁT</td><td>3 X A4</td></tr><tr><td>MĚŘÍTKO</td><td>1:1000</td></tr></table>	DATUM	LEDEN 2014	FORMÁT	3 X A4	MĚŘÍTKO	1:1000
DATUM	LEDEN 2014								
FORMÁT	3 X A4								
MĚŘÍTKO	1:1000								
SITUACE - DETAIL C			<table><tr><td>ČÍS. SOUPRAVY</td><td>ČÍS. VÝKRESU</td></tr><tr><td></td><td><b>B.09c</b></td></tr></table>	ČÍS. SOUPRAVY	ČÍS. VÝKRESU		<b>B.09c</b>		
ČÍS. SOUPRAVY	ČÍS. VÝKRESU								
	<b>B.09c</b>								