


LEGENDA INŽENÝRSKÝCH SÍTÍ

-))) KANALIZACE JEDNOTNÁ
- - - KANALIZACE SPLAŠKOVÁ
- - - KANALIZACE DEŠŤOVÁ

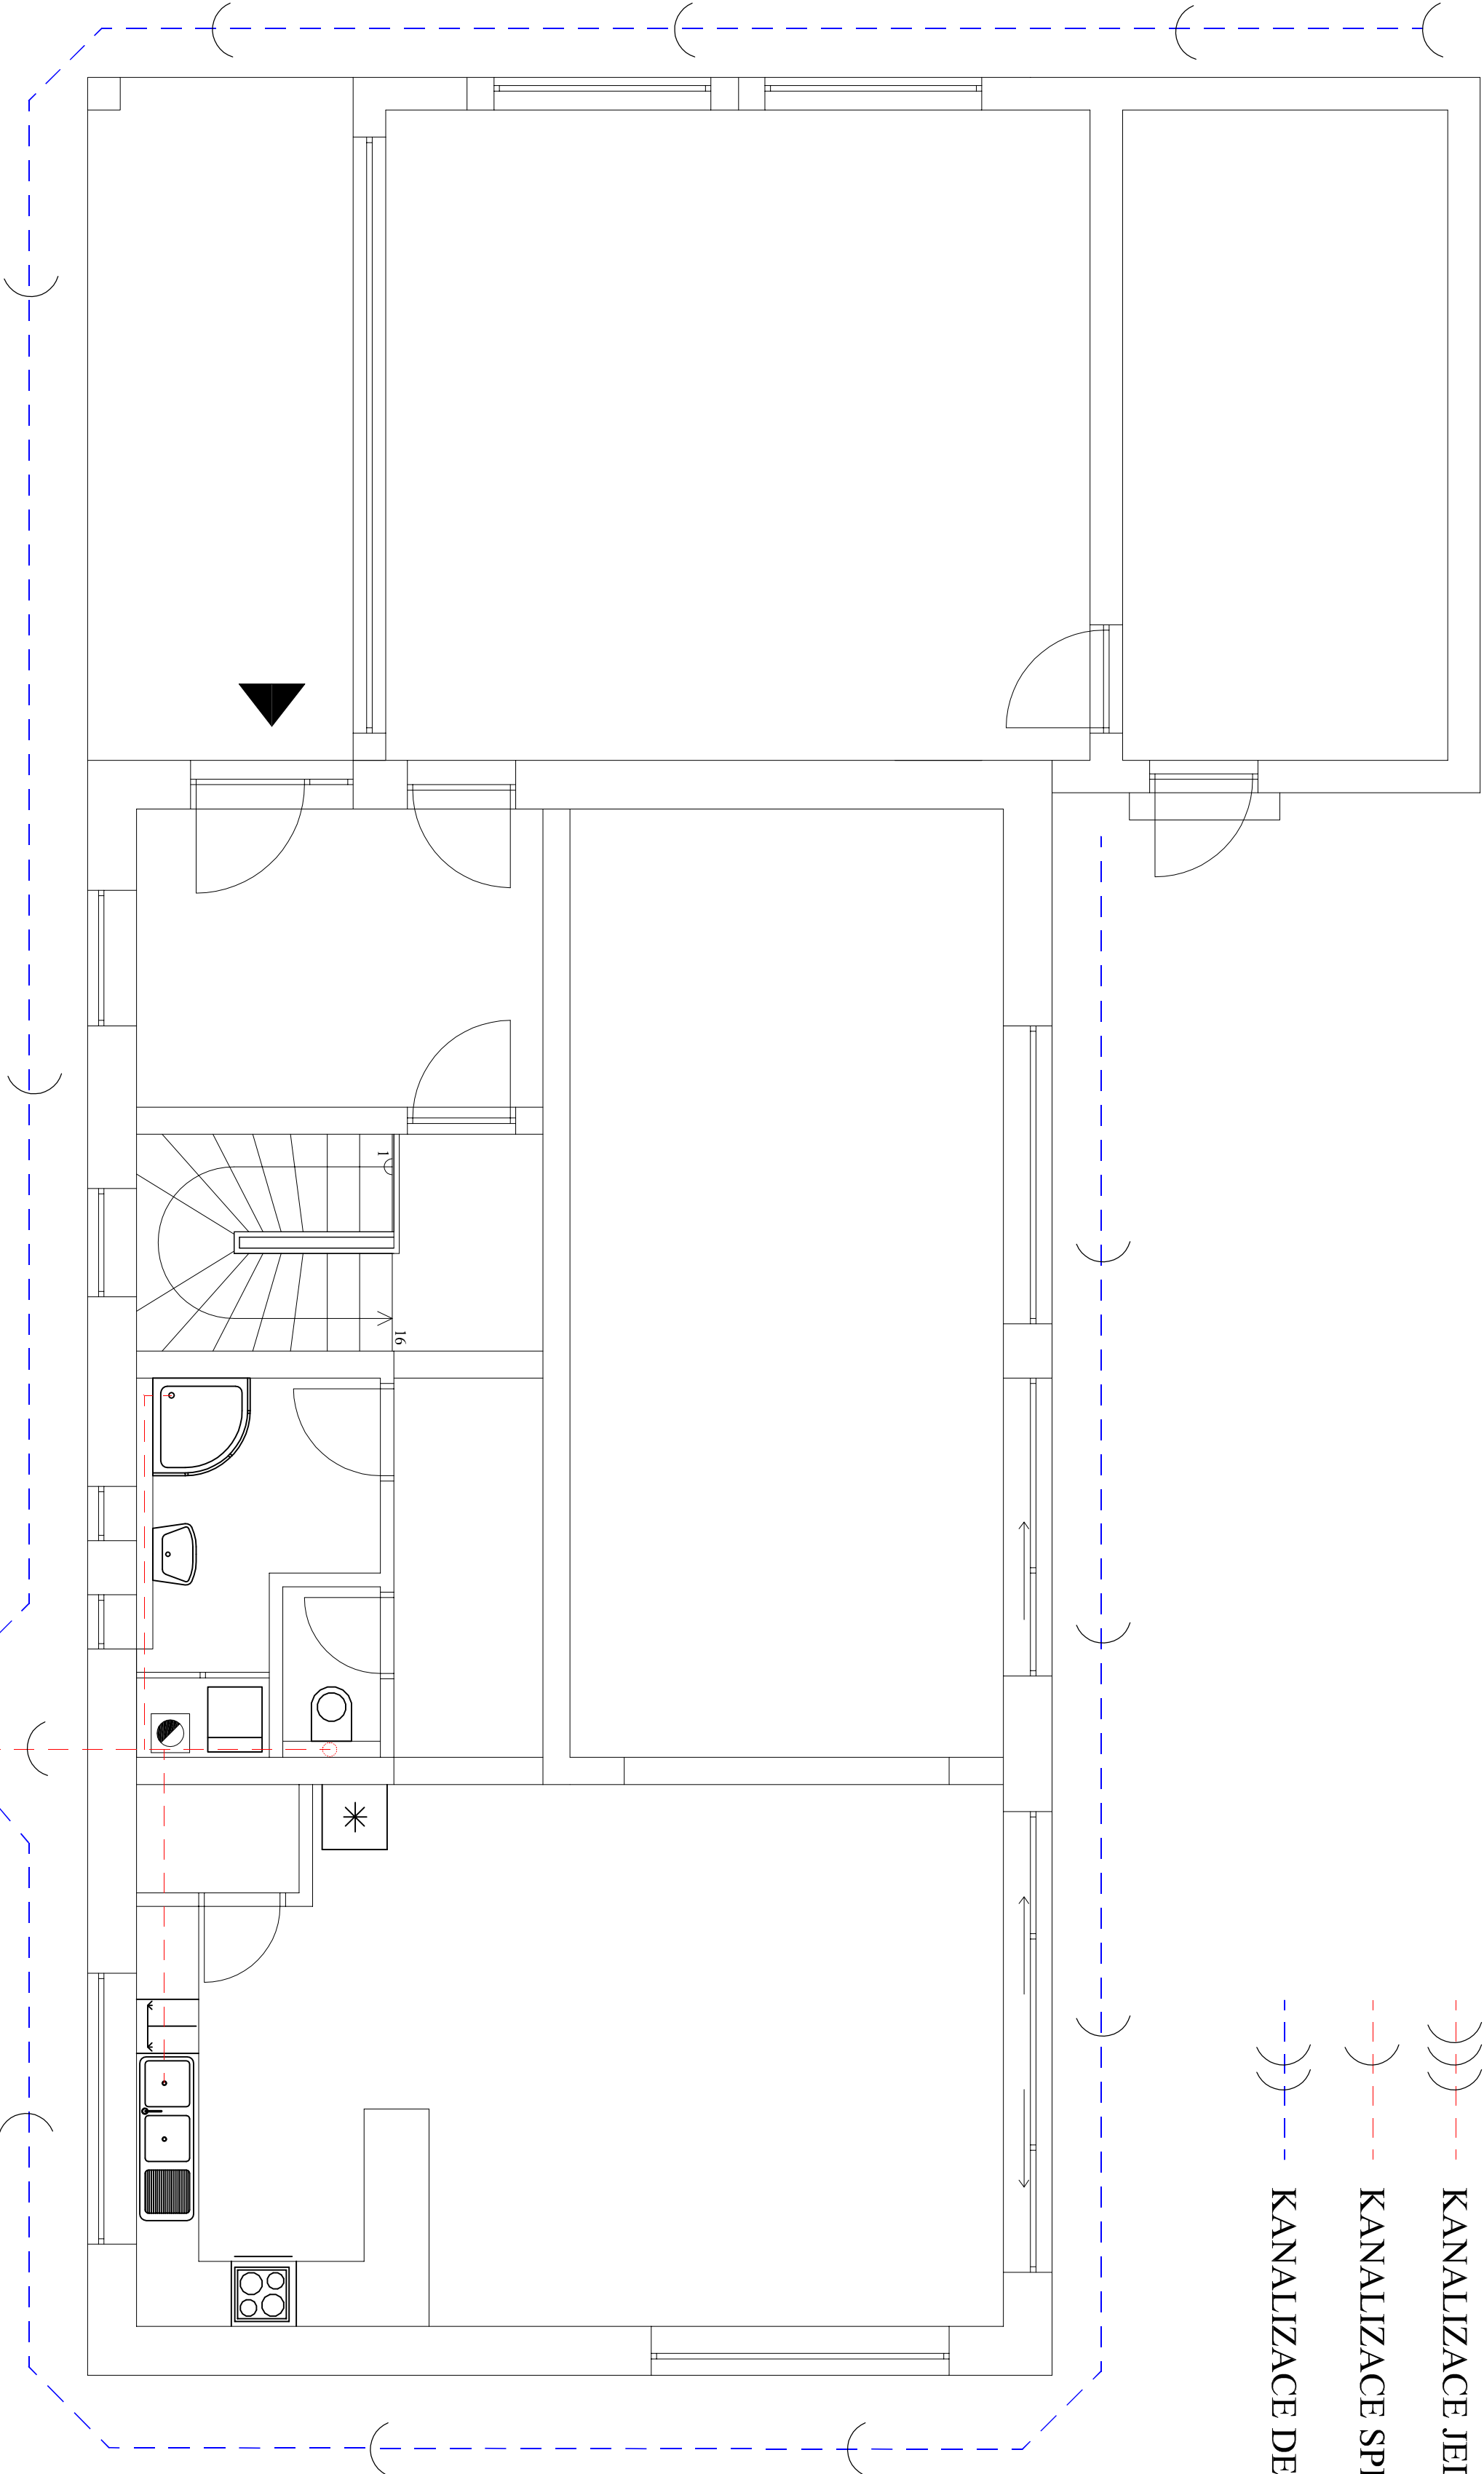

0,000 = 382,252 mm.m. BpV

RŠ

BAKALÁŘSKÁ PRACE		VUT V BRNĚ
STUDENT		FAKULTA STAVEBNÍ
VED.BAK.PRÁCE		ÚSTAV POZEMNÍHO STAVITELSTVÍ
Ing. TOMÁŠ HLAVÁČKA		FORMÁT
RODINNÝ DŮM		4xA4
SCHÉMA KANALIZAČNÍCH ROZVODŮ		DATUM
		05/2012
		1:50
		B1.06