
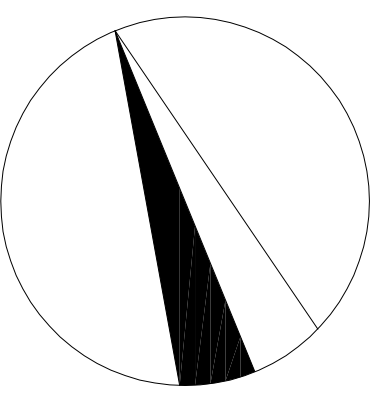


LEGENDA INŽENÝRSKÝCH SÍTÍ

— — — — — KANALIZACE SPLAŠKOVÁ

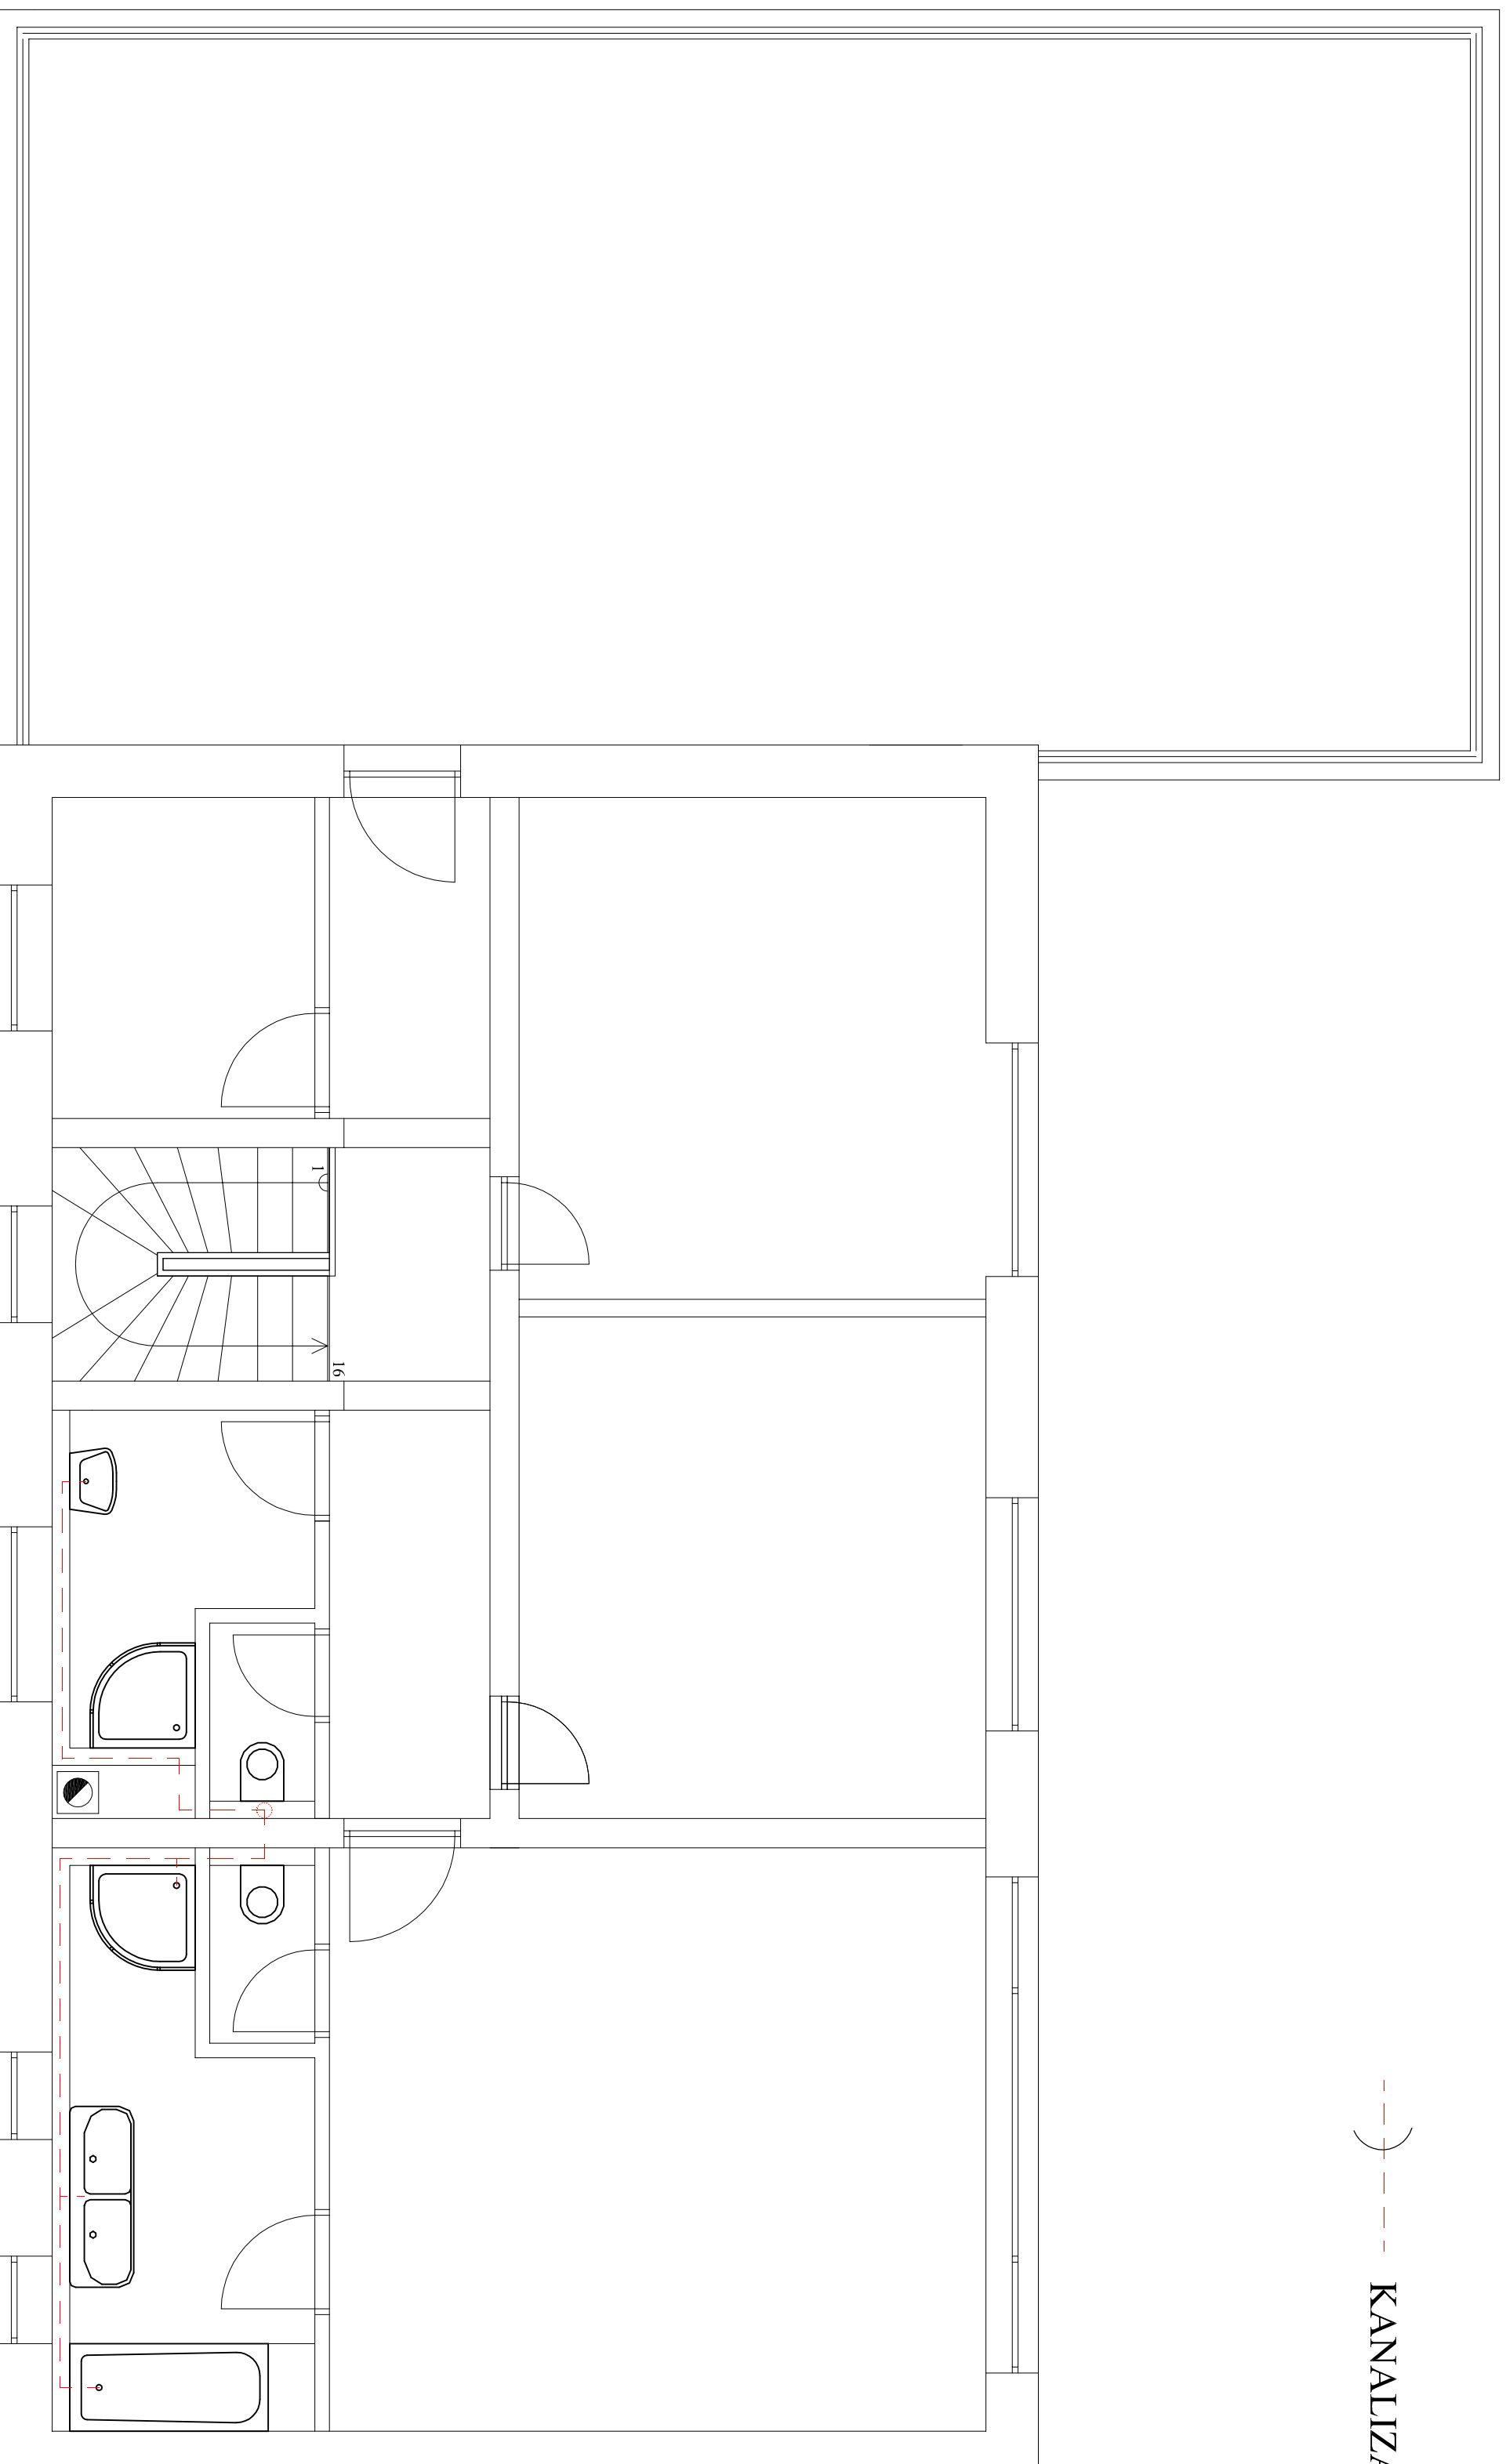

0,000 = 382,252 mm.m. B_{PV}

BAKALÁŘSKÁ PRACE			VUT V BRNĚ FAKULTA STAVEBNÍ	
STUDENT	ONDŘEJ GROH		ÚSTAV POZEMNÍHO STAVITELSTVÍ	
VED.BAK.PRÁCE	Ing. TOMAŠ HLAVAČKA			
RODINNÝ DŮM				
DETAIL OSAZENÍ STŘEŠNÍHO VTOKU			FORMÁT	4xA4
			DATUM	05/2012
			I:50	B1.07