
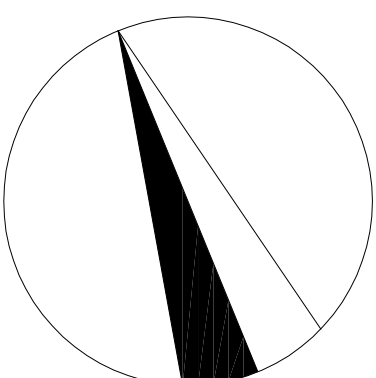


LEGENDA INŽENÝRSKÝCH SÍTÍ

— KANALIZACE SPLAŠKOVÁ

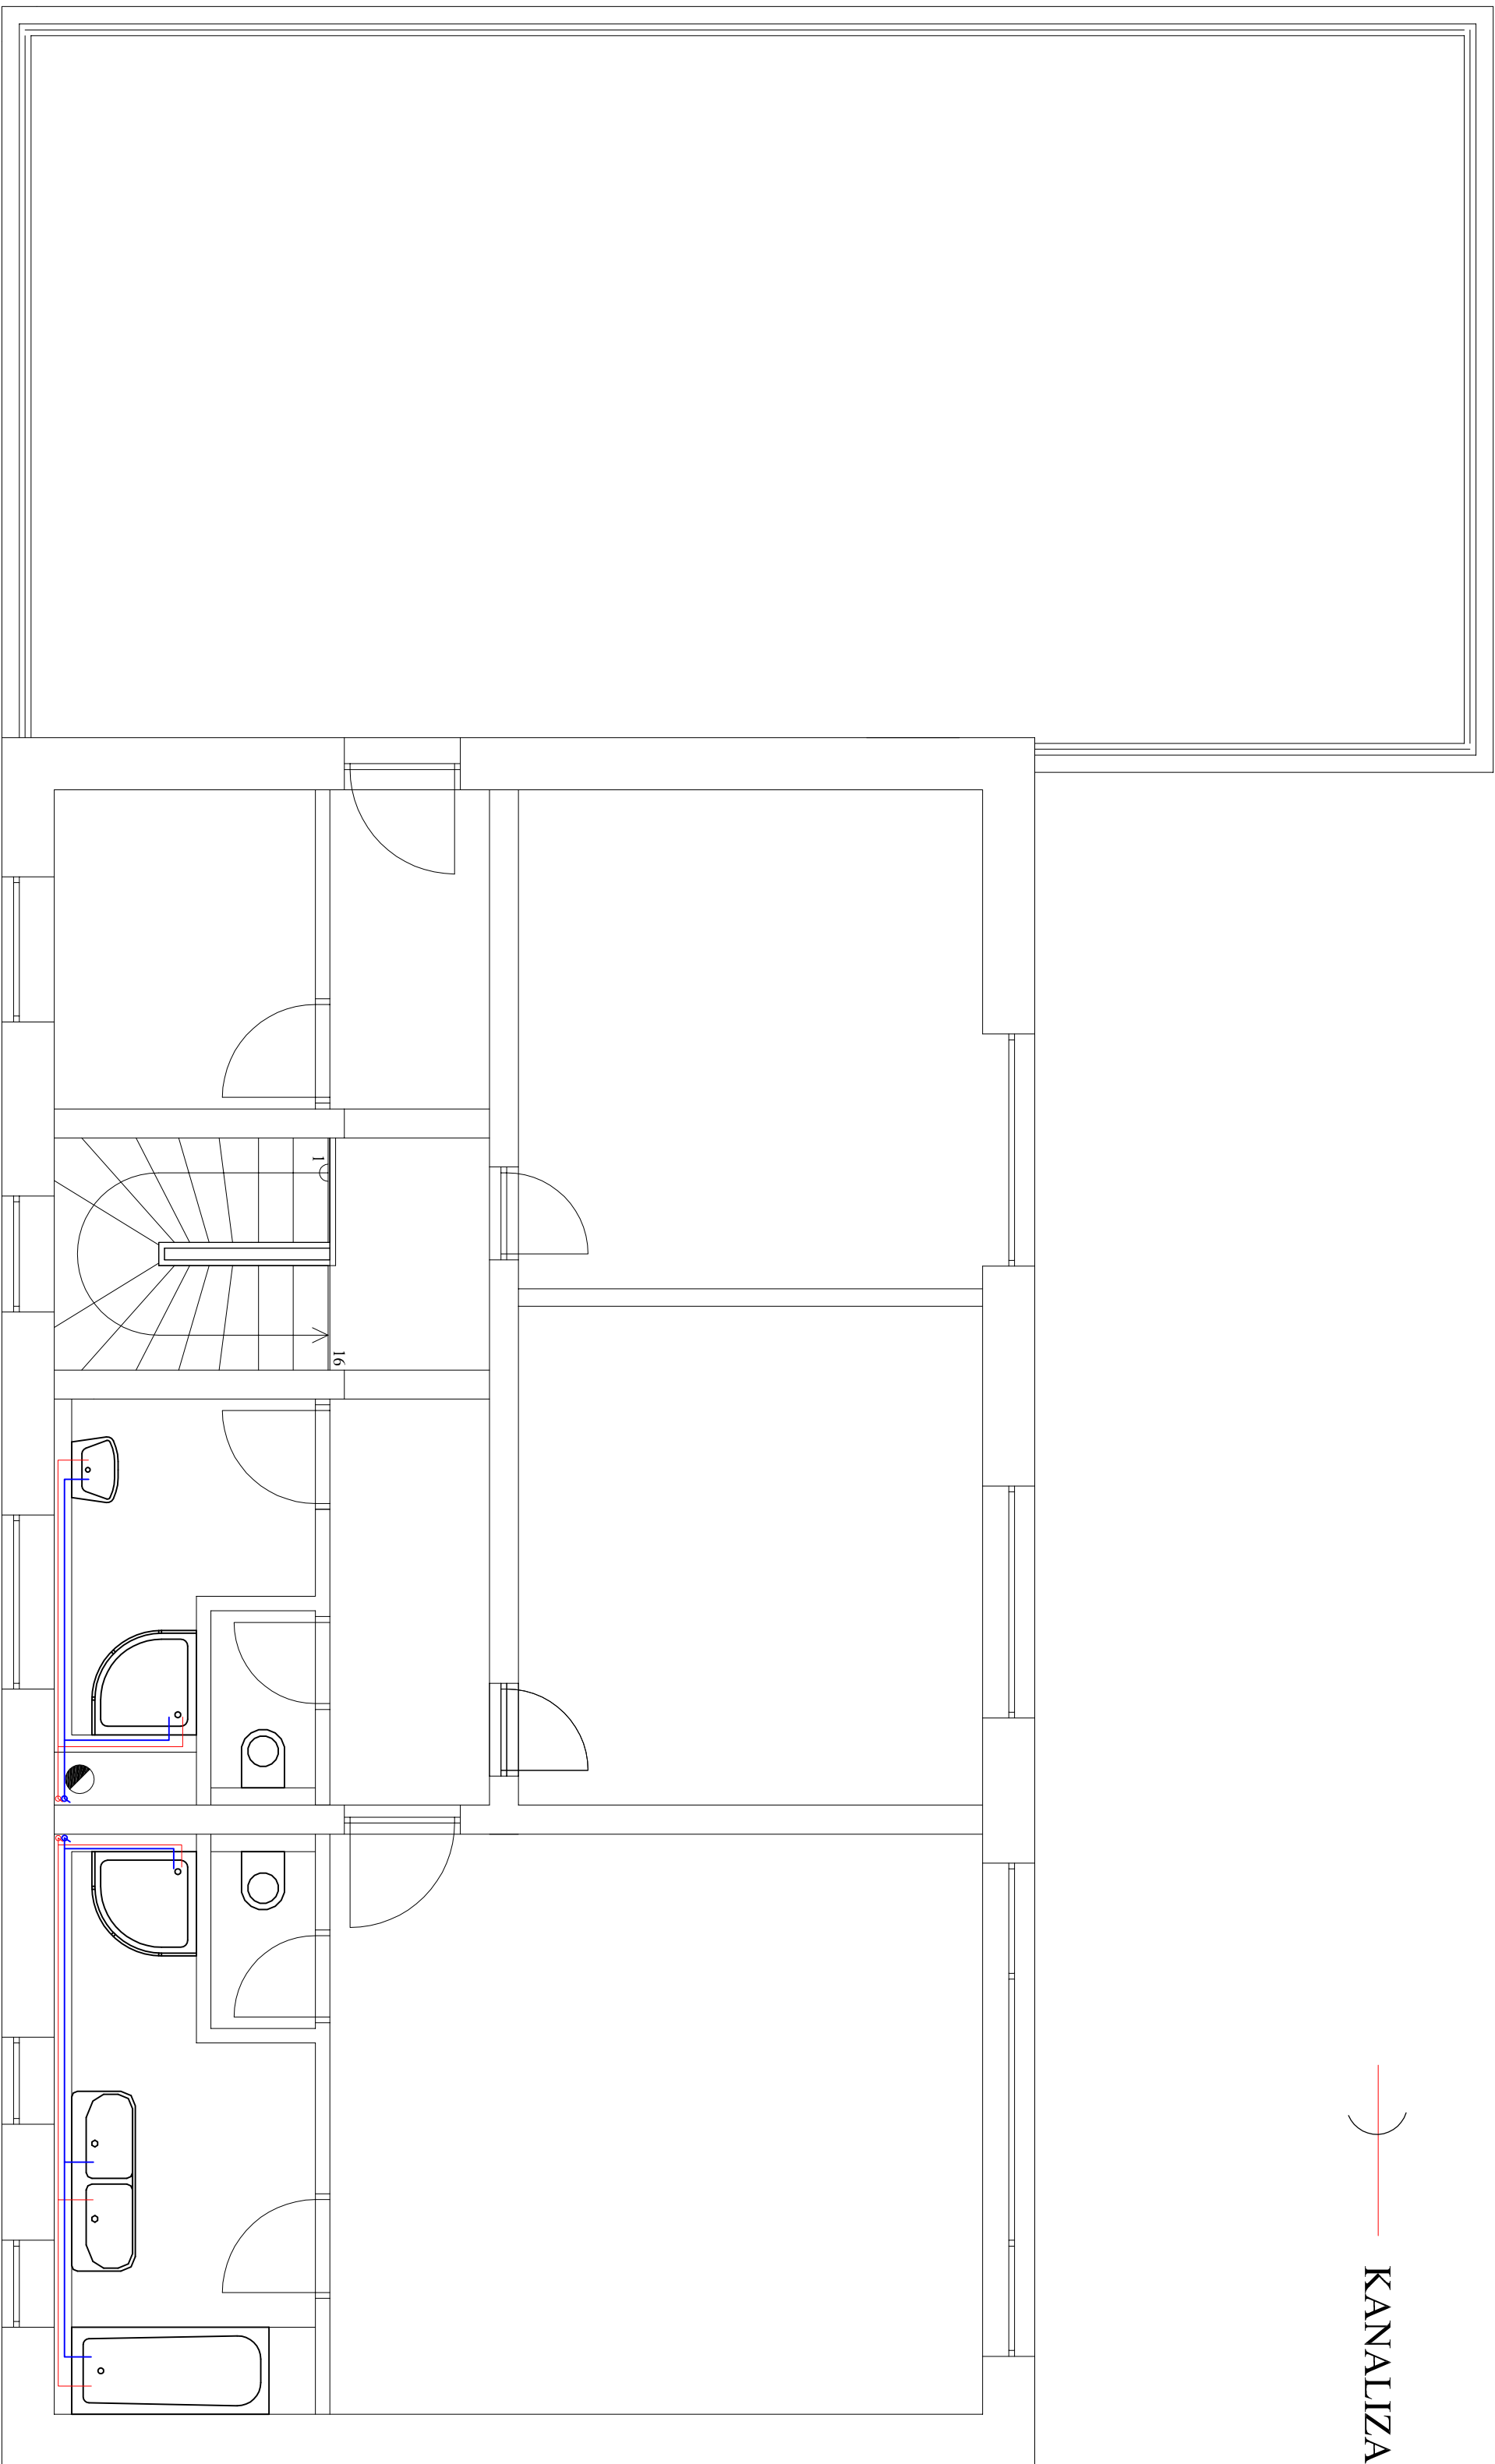

0,000 = 382,252 mm.m. BpV

BAKALÁŘSKÁ PRACE		VUT V BRNĚ
STUDENT		FAKULTA STAVEBNÍ
VED.BAK.PRÁCE		ÚSTAV POZEMNÍHO STAVITELSTVÍ
Ing. TOMÁŠ HLAVÁČKA		
FORMÁT		4xA4
RODINNÝ DŮM		
DATUM		05/2012
SCHÉMA VODOVODNÍHO ROZVODU		1:50
		B1.09