



# ZÁKLADY

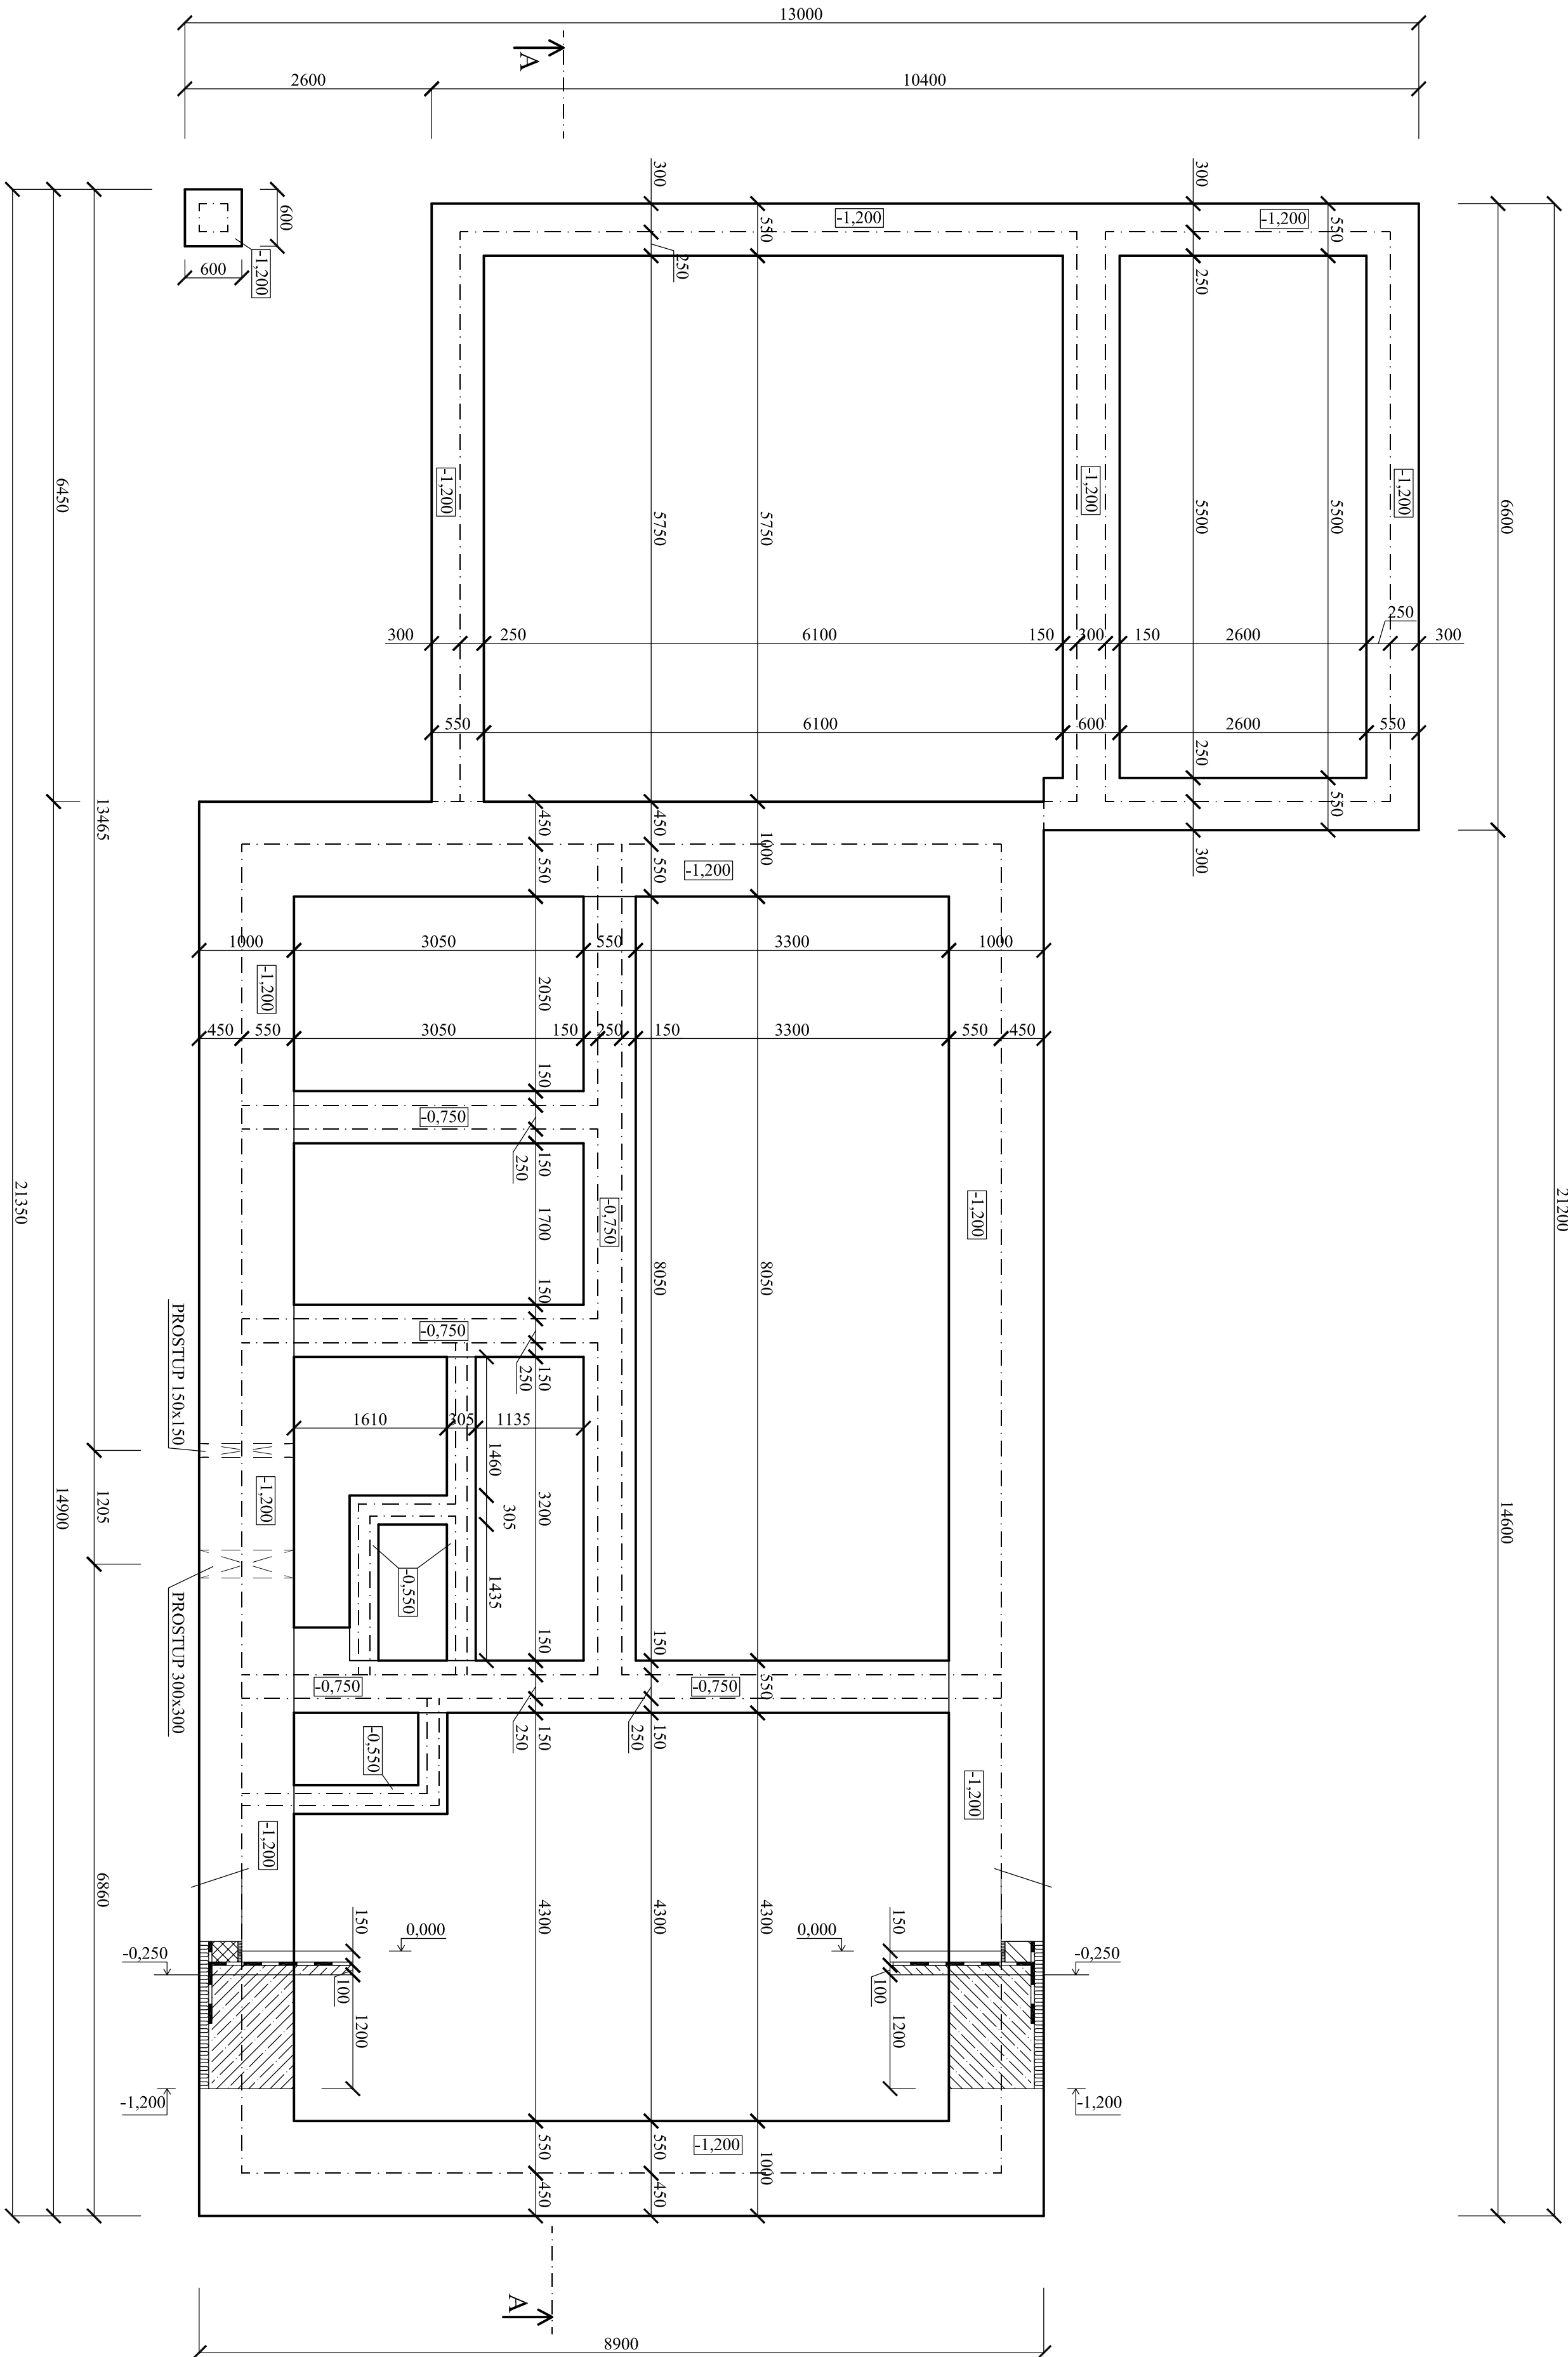

## LEGENDA MATERIÁLŮ

- OBVODOVÉ NOSNÉ ZDIVO POROTHERM 44 EKO + NA POROTHERM TM (5MPa)
- VNITŘNÍ NOSNÉ ZDIVO POROTHERM 24 P+D NA POROTHERM MVC (5MPa)
- OBVODOVÉ NOSNÉ ZDIVO POROTHERM 30 P+D NA POROTHERM TM (5MPa)
- PROSTÝ BETON C 16/20 (PODKLADNÍ)
- BETON SE SÍTÍ 5x5 OKA 100mm )
- ROSTLÝ TERÉN
- ŠTĚRKOVÝ PODSYP ZHUTNĚNÝ
- TEPELNÁ IZOLACE XPS , tl 80 mm
- HYDROIZOLACE B 500

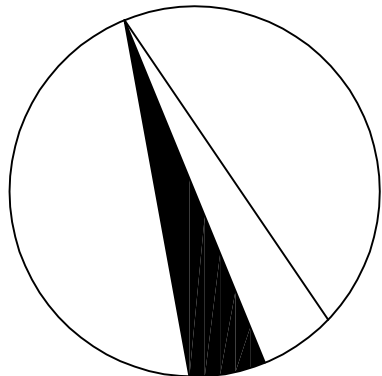

0.000 = 382,252 mm.n. Bp.v

BAKALÁŘSKÁ PRACE		VUT V BRNĚ
STUDENT	ONDŘEJ GROH	FAKULTA STAVEBNÍ
VED.BAK.PRÁCE	Ing. TOMÁŠ HLAVÁČKA	ÚSTAV POZEMNÍHO STAVITELSTVÍ
RODINNÝ DŮM		FORMÁT
		8xA4
		DATUM
		05/2012
ZÁKLADY		1:50
		CI.03