


PŮDORYS 2. NP

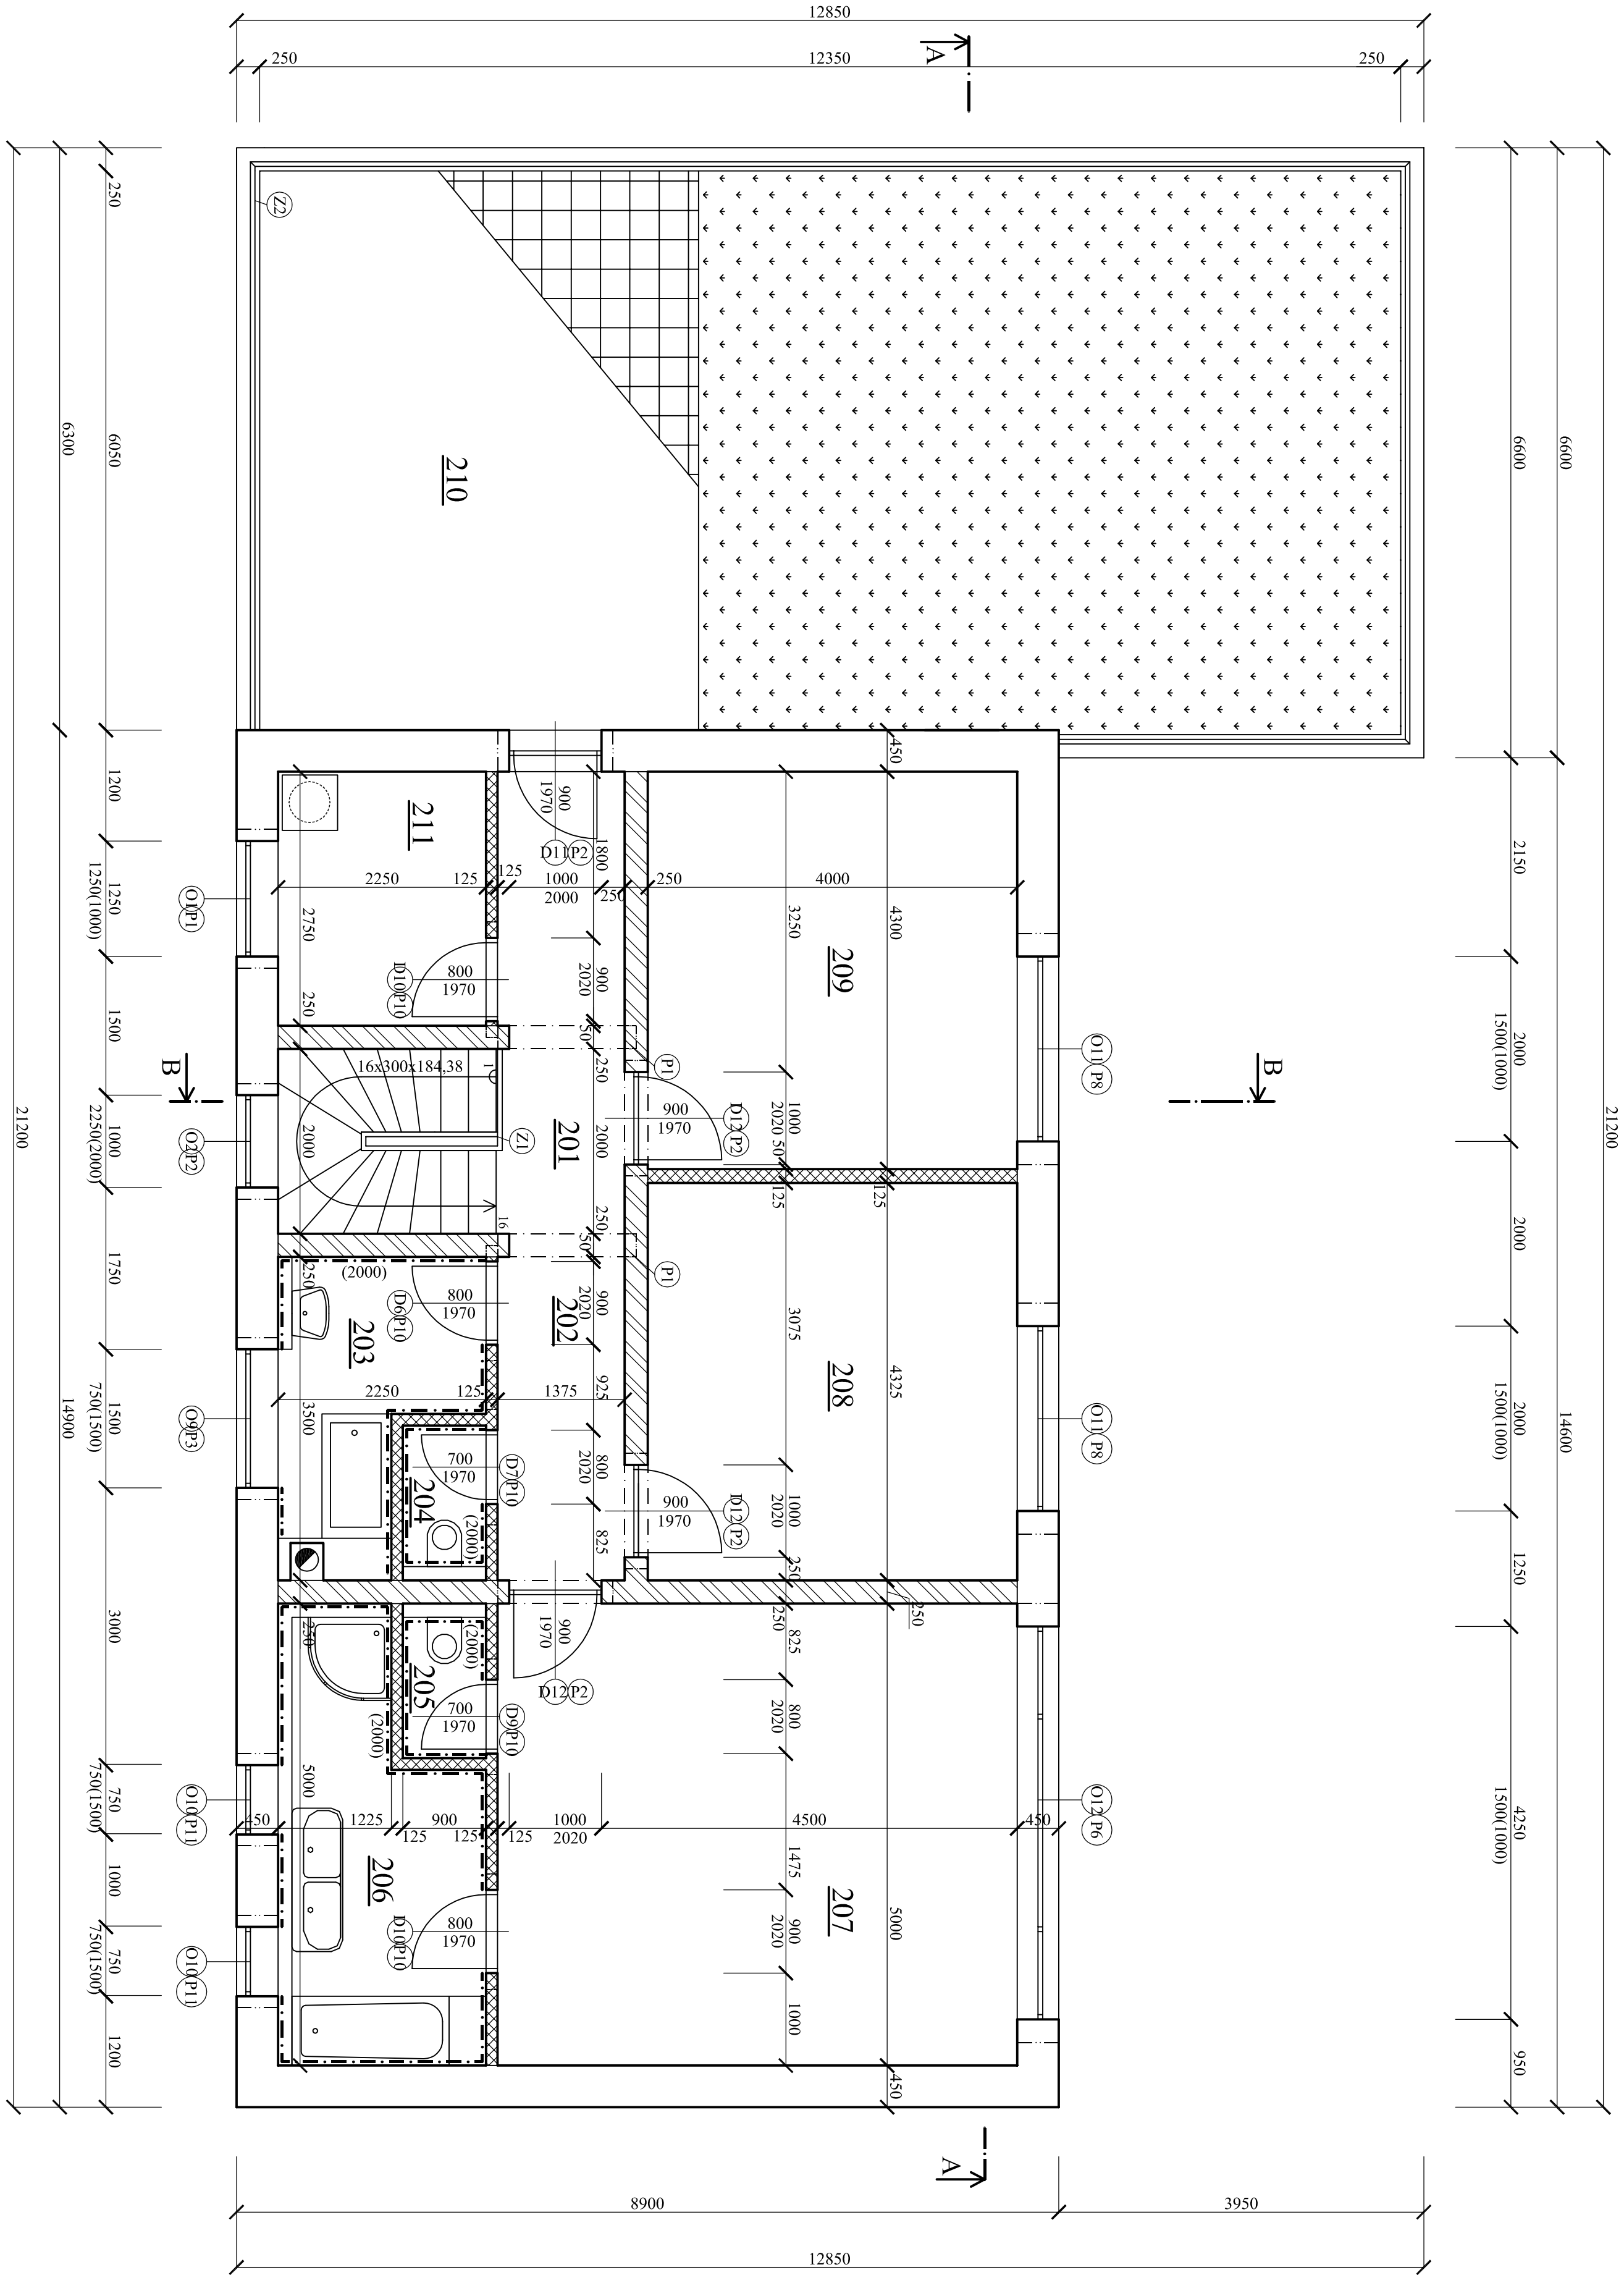

LEGENDA MÍSTNOSTÍ


Čís.	ÚČEL MÍSTNOSTI	PLOCHA m ²	PODLAHA	POZNÁMKA
201	SCHODIŠTĚ	2,8	LAMINATOVÁ PODLAHA	SCHODNICE DUB, LAKOVANÉ
202	CHODBA	4,8	LAMINATOVÁ PODLAHA	
203	KOUPELNA	6,2	KERAMICKÁ DLAŽBA	KERAMICKÝ OBKLAD 2000 mm
204	WC	1,5	KERAMICKÁ DLAŽBA	KERAMICKÝ OBKLAD 2000 mm
205	WC	1,5	KERAMICKÁ DLAŽBA	KERAMICKÝ OBKLAD 2000 mm
206	KOUPELNA	9,5	KERAMICKÁ DLAŽBA	KERAMICKÝ OBKLAD 2000 mm
207	LOŽNICE	28,1	LAMINATOVÁ PODLAHA	
208	DĚTSKÝ POKOJ	17,2	LAMINATOVÁ PODLAHA	
209	DĚTSKÝ POKOJ	17,2	LAMINATOVÁ PODLAHA	
210	TERASA	74,7	KERAMICKÁ DLAŽBA	MRAZUVZDORNÁ
211	PRÁDELNA	6,2	KERAMICKÁ DLAŽBA	

VÝPIS PŘEKLADU

- (P1) 3 x PTH PŘEKLAD 7 - 70/238/1500
(P2) 4 x PTH PŘEKLAD 7 - 70/238/1250
(P3) 1 x PTH PŘEKLAD 7 - 70/238/1750
(P6) ŽB PŘEKLAD, BETON C 16/20, OCEL B500
(P8) 2 x PTH PŘEKLAD 7 - 70/238/2500
(P10) 5 x PTH PŘEKLAD 11,5 - UW 115/71-1250
(P11) 1 x PTH PŘEKLAD 7 - 70/238/1000

LEGENDA MATERIÁLU

- OBYDOVÉ NOSNÉ ZDIVO POROTHERM 44 EKO +
NA POROTHERM TM (5MPa)
VNITŘNÍ NOSNÉ ZDIVO POROTHERM 24 P+D
NA POROTHERM MVC (5MPa)
VNITŘNÍ NENOSNÉ ZDIVO POROTHERM 11,5 AKU
NA POROTHERM MVC (5MPa)
ZATRAVNĚNÁ PLOCHA
ZÁMKOVÁ DLAŽBA

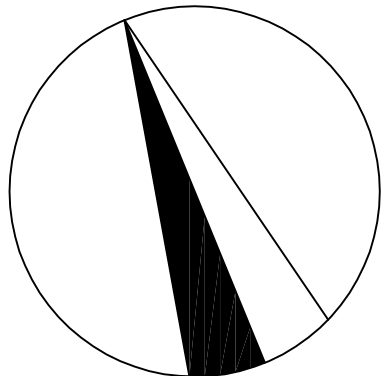

0,000 = 382,252 mm.m. Bp.v

BAKALÁŘSKÁ PRACE			VUT V BRNĚ
STUDENT		ONDŘEJ GROH	FAKULTA STAVEBNÍ
VED.BAK.PRÁCE		Ing. TOMÁŠ HLAVÁČKA	ÚSTAV POZEMNÍHO STAVITELSTVÍ
RODINNÝ DŮM			FORMÁT
			8xA4
			DATUM
			05/2012
PŮDORYS 2 NP			1:50
			C1.05