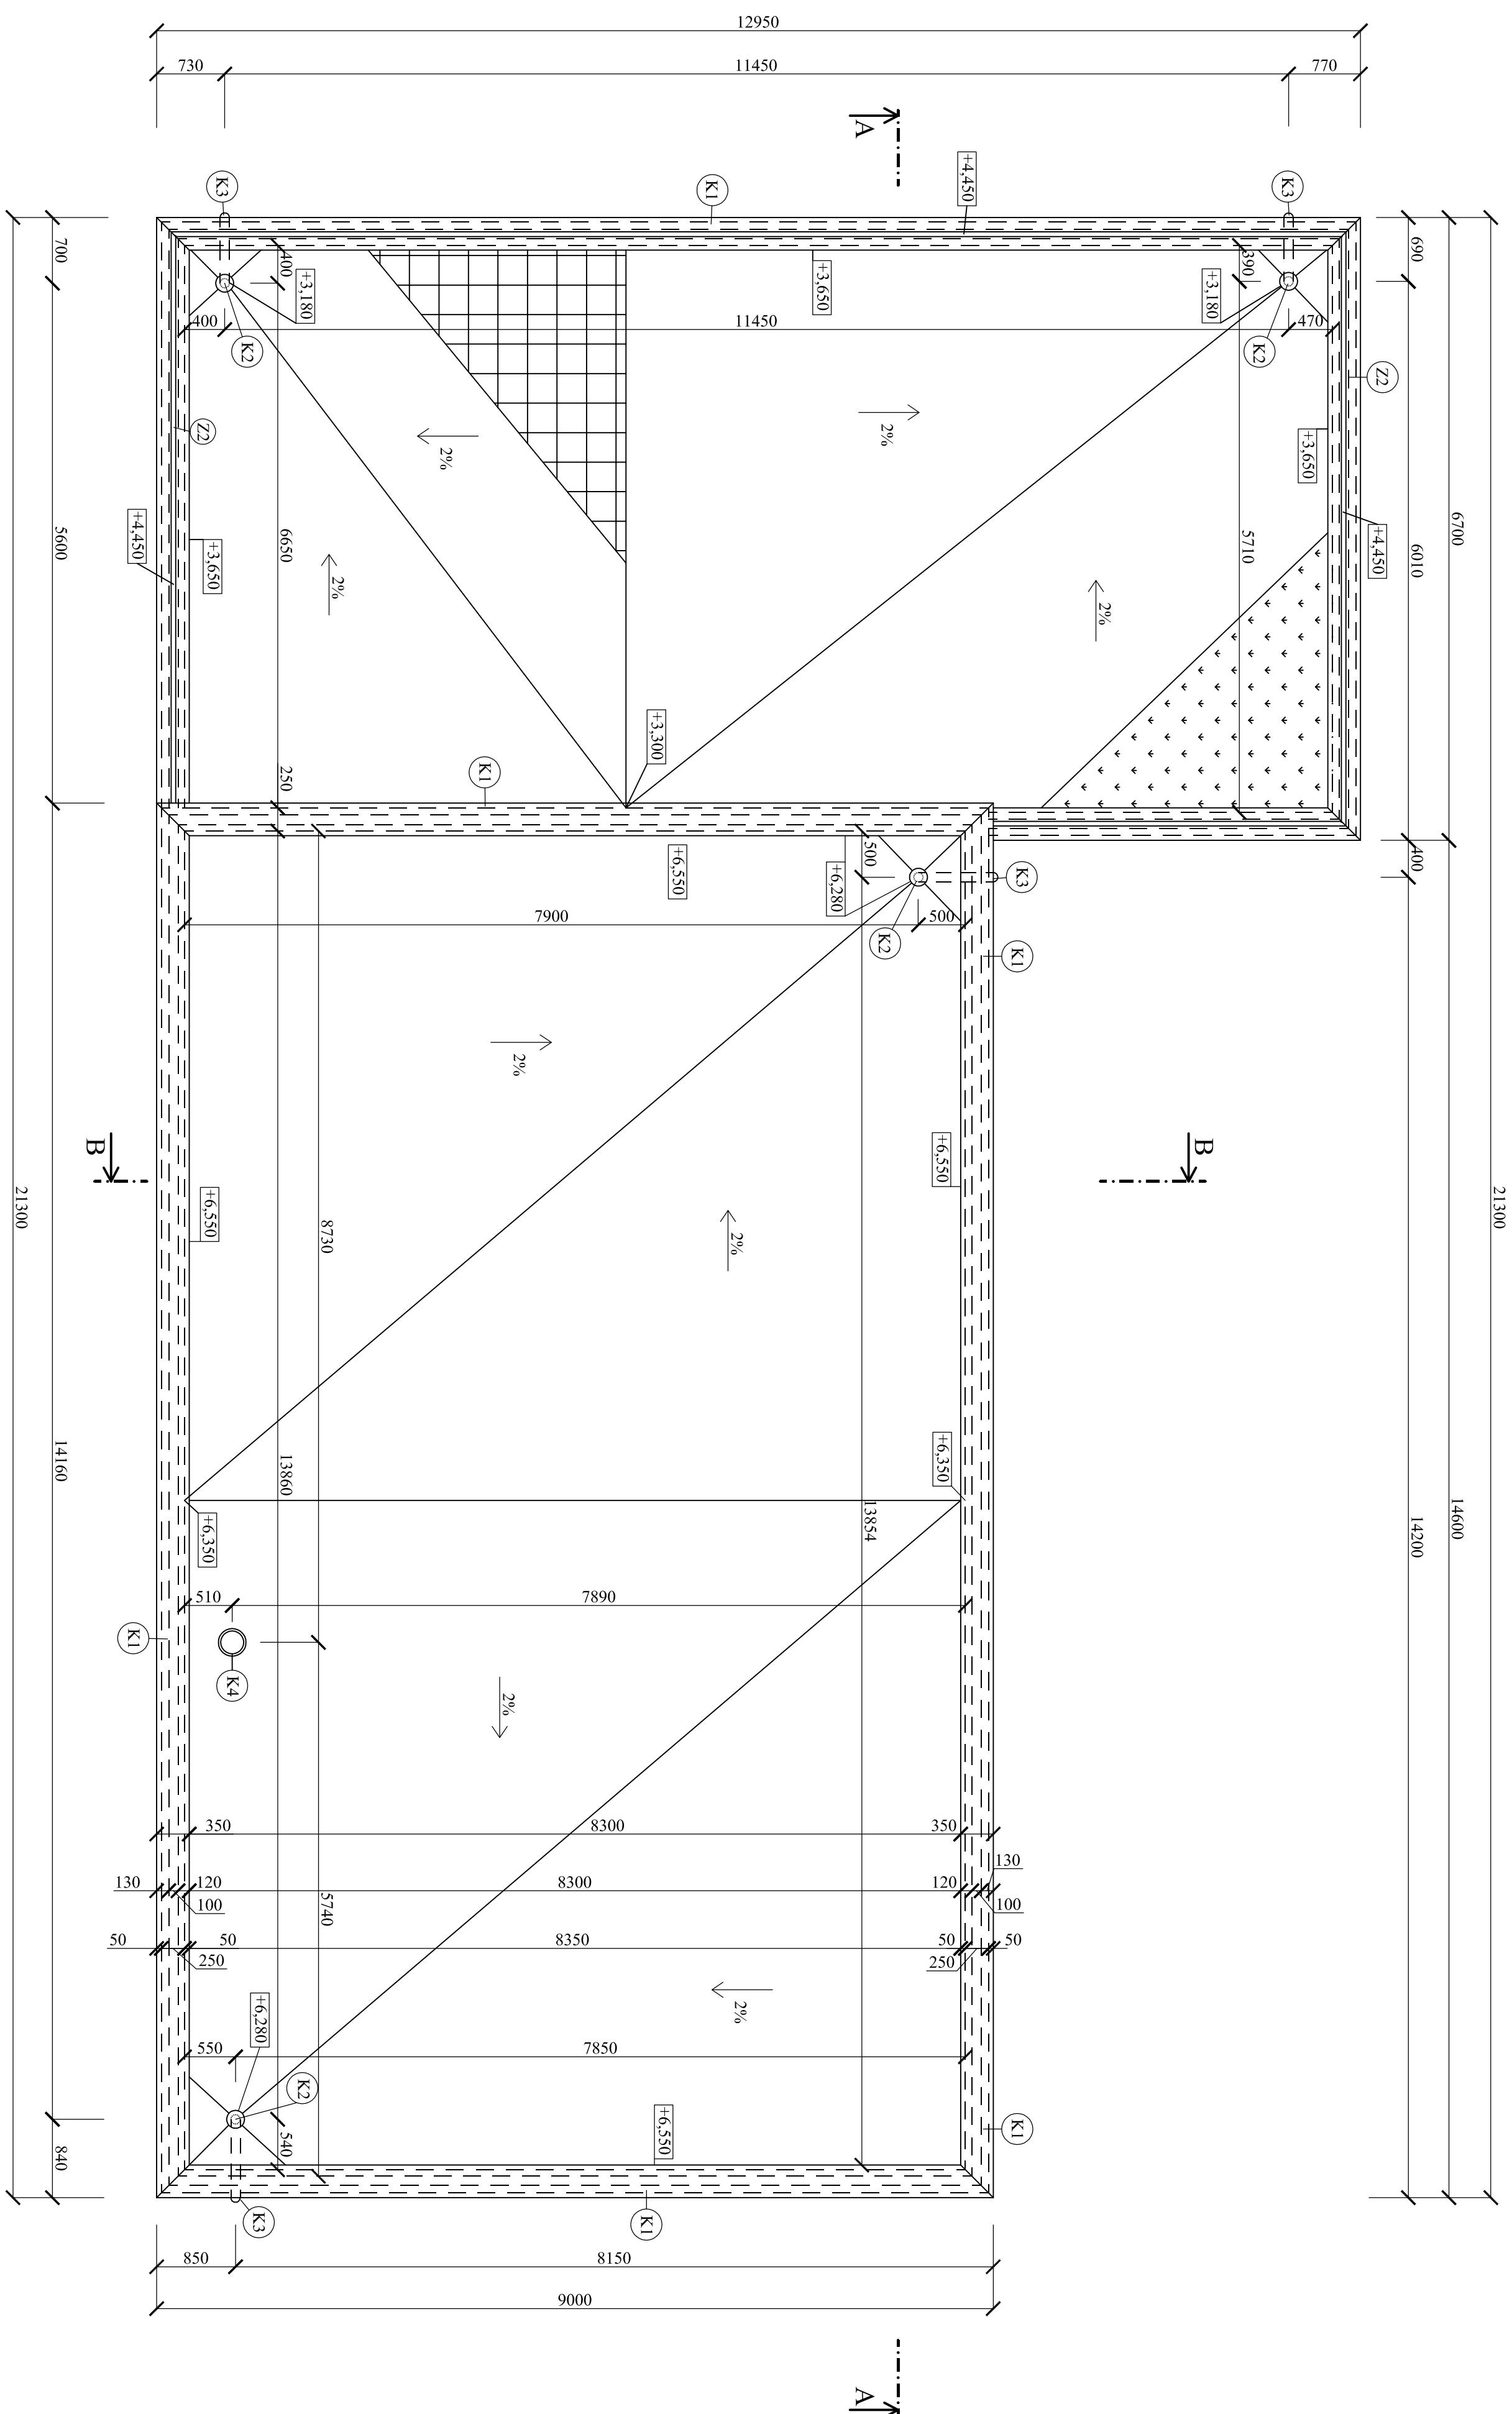
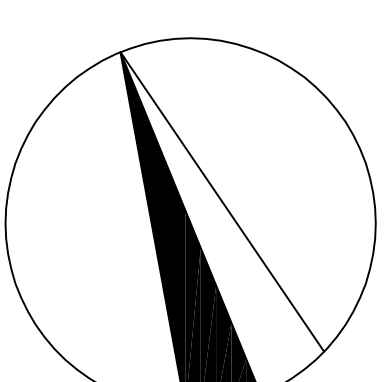
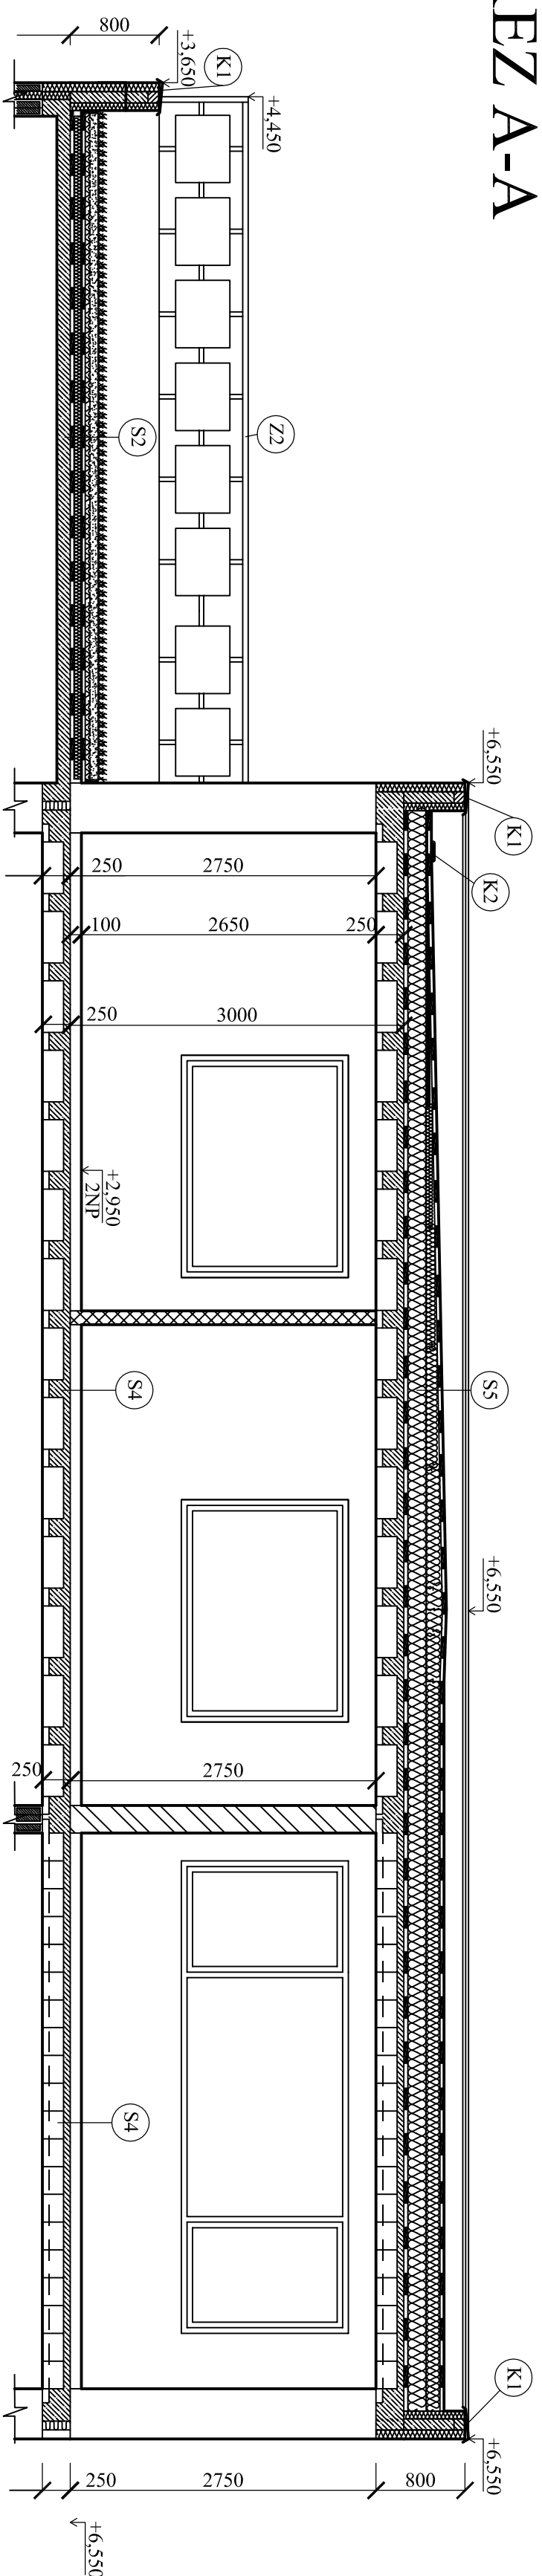




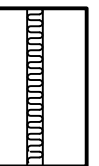
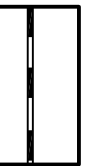
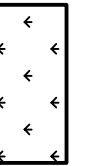
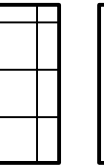
# POHLED NA PLOCHOU STŘECHU



## ŘEZ A-A



# LEGENDA MATERIALU

- |   |   |
|---|---|
|  | OBVODOVÉ NOSNÉ ZDÍVO POROTHERM 44 EKO +<br>NA POROTHERM TM (5MPa) |
|  | VNITŘNÍ NOSNÉ ZDÍVO POROTHERM 24 P+D<br>NA POROTHERM MYC (5MPa)   |
|  | TEPELNÁ IZOLACE   |
|  | HYDROIZOLACE  |
|  | ZATRAVNĚNÁ PLOCHA   |
|  | ZÁMKOVÁ DLAŽBA  |

<h1 style="text-align: center;">BAKALÁŘSKÁ PRÁCE</h1>		VUT V BRNĚ
STUDENT	ONDŘEK DROH	FAKULTA STAVĚNÍ
VEDIBAK PRÁCE	Ing. TOMÁŠ HLAVÁČKA	ÚSTAV POZEJNÁHO STAVITELSTVÍ
<h2 style="text-align: center;">RODINNÝ DŮM</h2>		FORMÁT
		8x4
		DATUM
		05/2012
<h3 style="text-align: center;">POHLED NA PLOCHOU STŘECHU</h3>		1:50
		C1.06