

LEGENDA MATERIÁLŮ

| | |
|--|---|
| | stávající konstrukce |
| | stávající konstrukce základů |
| | bourané konstrukce |
| | nová konstrukce - Porotherm |
| | nová konstrukce - sádkartonová příčka |
| | nová konstrukce - kazetový podhled |
| | nová konstrukce - tep. izolace - šedý polystyren |
| | nová konstrukce - tep. izolace - polystyren |
| | nová konstrukce - ŽB - beton C16/20, ocel 10505(R) |
| | nová konstrukce - tep. izolace - VELOX WS EPS |
| | nová konstrukce - vrchní vrstva ploché střechy - kačlírek |
| | snížený kazetový podhled |

VÝPIS MÍSTNOSTÍ 1.NP

| OZNAČENÍ | ÚČEL MÍSTNOSTI | POVRCHOVÁ ÚPRAVA PODLAHY | POVRCHOVÁ ÚPRAVA STĚN | POVRCHOVÁ ÚPRAVA STROPU |
|----------|--------------------------------|---|-------------------------------------|---|
| 101 | hala podestla a mezpodestla | 28,17 čistící zóna - CORAL BRUSH ACTIVE GREY | malba odstín RAL 1013 | kazetový podhled AMF - Thermatex Star - bílý (podestla) |
| 102 | recepce | 98,29 flotex samba 342050 - antracit + sokl lišta | malba odstín RAL 1013 | kazetový podhled AMF - Thermatex Star - bílý |
| 103 | zas.ext. 2 | 18,79 flotex samba 342050 - antracit + sokl lišta | malba odstín RAL 1013 | kazetový podhled AMF - Thermatex Star - bílý |
| 104 | zas.ext. 3 | 14,06 flotex samba 342050 - antracit + sokl lišta | malba odstín RAL 1013 | kazetový podhled AMF - Thermatex Star - bílý |
| 105 | kancelář 1 | 35,60 flotex samba 342050 - antracit + sokl lišta | malba odstín RAL 1013 | kazetový podhled AMF - Thermatex Star - bílý |
| 106 | kancelář 2 | 35,60 flotex samba 342050 - antracit + sokl lišta | malba odstín RAL 1013 | kazetový podhled AMF - Thermatex Star - bílý |
| 107 | učtárna | 20,77 flotex samba 342050 - antracit + sokl lišta | malba odstín RAL 1013 | kazetový podhled AMF - Thermatex Star - bílý |
| 108 | sklad zboží | 14,16 ker. dlažba PARADYZ šedá + sokl | malba odstín RAL 1013 | kazetový podhled AMF - Thermatex Star - bílý |
| 109 | server | 10,61 ker. dlažba PARADYZ šedá + sokl | malba odstín RAL 1013 | kazetový podhled AMF - Thermatex Star - bílý |
| 110 | schody | 22,43 čistící zóna - CORAL BRUSH ACTIVE GREY | malba odstín RAL 1013 | malba odstín RAL 1013 |
| 111 | chodba | 4,57 flotex samba 342050 - antracit + sokl lišta | malba odstín RAL 1013 | kazetový podhled AMF - Thermatex Star - bílý |
| 112 | zas.int. 1 | 20,70 flotex samba 342049 - červená + sokl lišta | malba odstín RAL ? | kazetový podhled AMF - Thermatex Star - bílý |
| 113 | galerie + schodiště | 21,49 flotex samba 342050 - antracit + sokl lišta | malba odstín RAL 1013 | kazetový podhled AMF - Thermatex Star - bílý |
| 114 | WC muži | 11,88 stěrka odstín RAL 1016 | obklad 150x150, bílý, lesklý v.2100 | kazetový podhled AMF - Thermatex Star - bílý |
| 115 | kuchyně | 2,25 flotex samba 342050 - antracit + sokl lišta | malba odstín RAL 1013 | kazetový podhled AMF - Thermatex Star - bílý |
| 116 | úklid | 2,43 stěrka odstín RAL 1016 | obklad 150x150, bílý, lesklý v.2100 | kazetový podhled AMF - Thermatex Star - bílý |
| 117 | WC ženy | 8,00 stěrka odstín RAL 1016 | obklad 150x150, bílý, lesklý v.2100 | kazetový podhled AMF - Thermatex Star - bílý |
| 118 | sklad materiálu | 14,48 ker. dlažba PARADYZ šedá + sokl | malba odstín RAL 1013 | malba odstín RAL 1013 |
| 119 | zas.ext. 1 | 65,61 dřevěné výšy | dřevěný obklad v.2100mm | dřevěný podhled - SDK REI 45 |
| 120 | denní místnost | 39,31 flotex samba 342095 - cobalt + sokl lišta | malba odstín RAL 1013 | kazetový podhled AMF - Thermatex Star - bílý |
| 121 | open office | 225,66 flotex samba 342050 - antracit + sokl lišta | malba odstín RAL 1013 | kazetový podhled AMF - Thermatex Star - bílý, REI 45 |
| 122 | chodba | 6,45 flotex samba 342050 - antracit + sokl lišta | malba odstín RAL 1013 | kazetový podhled AMF - Thermatex Star - bílý |
| 123 | terasa | 56,12 dřevěné desky - modřínové | | |

SZ

SZ

C


C

A

A

JV

JV

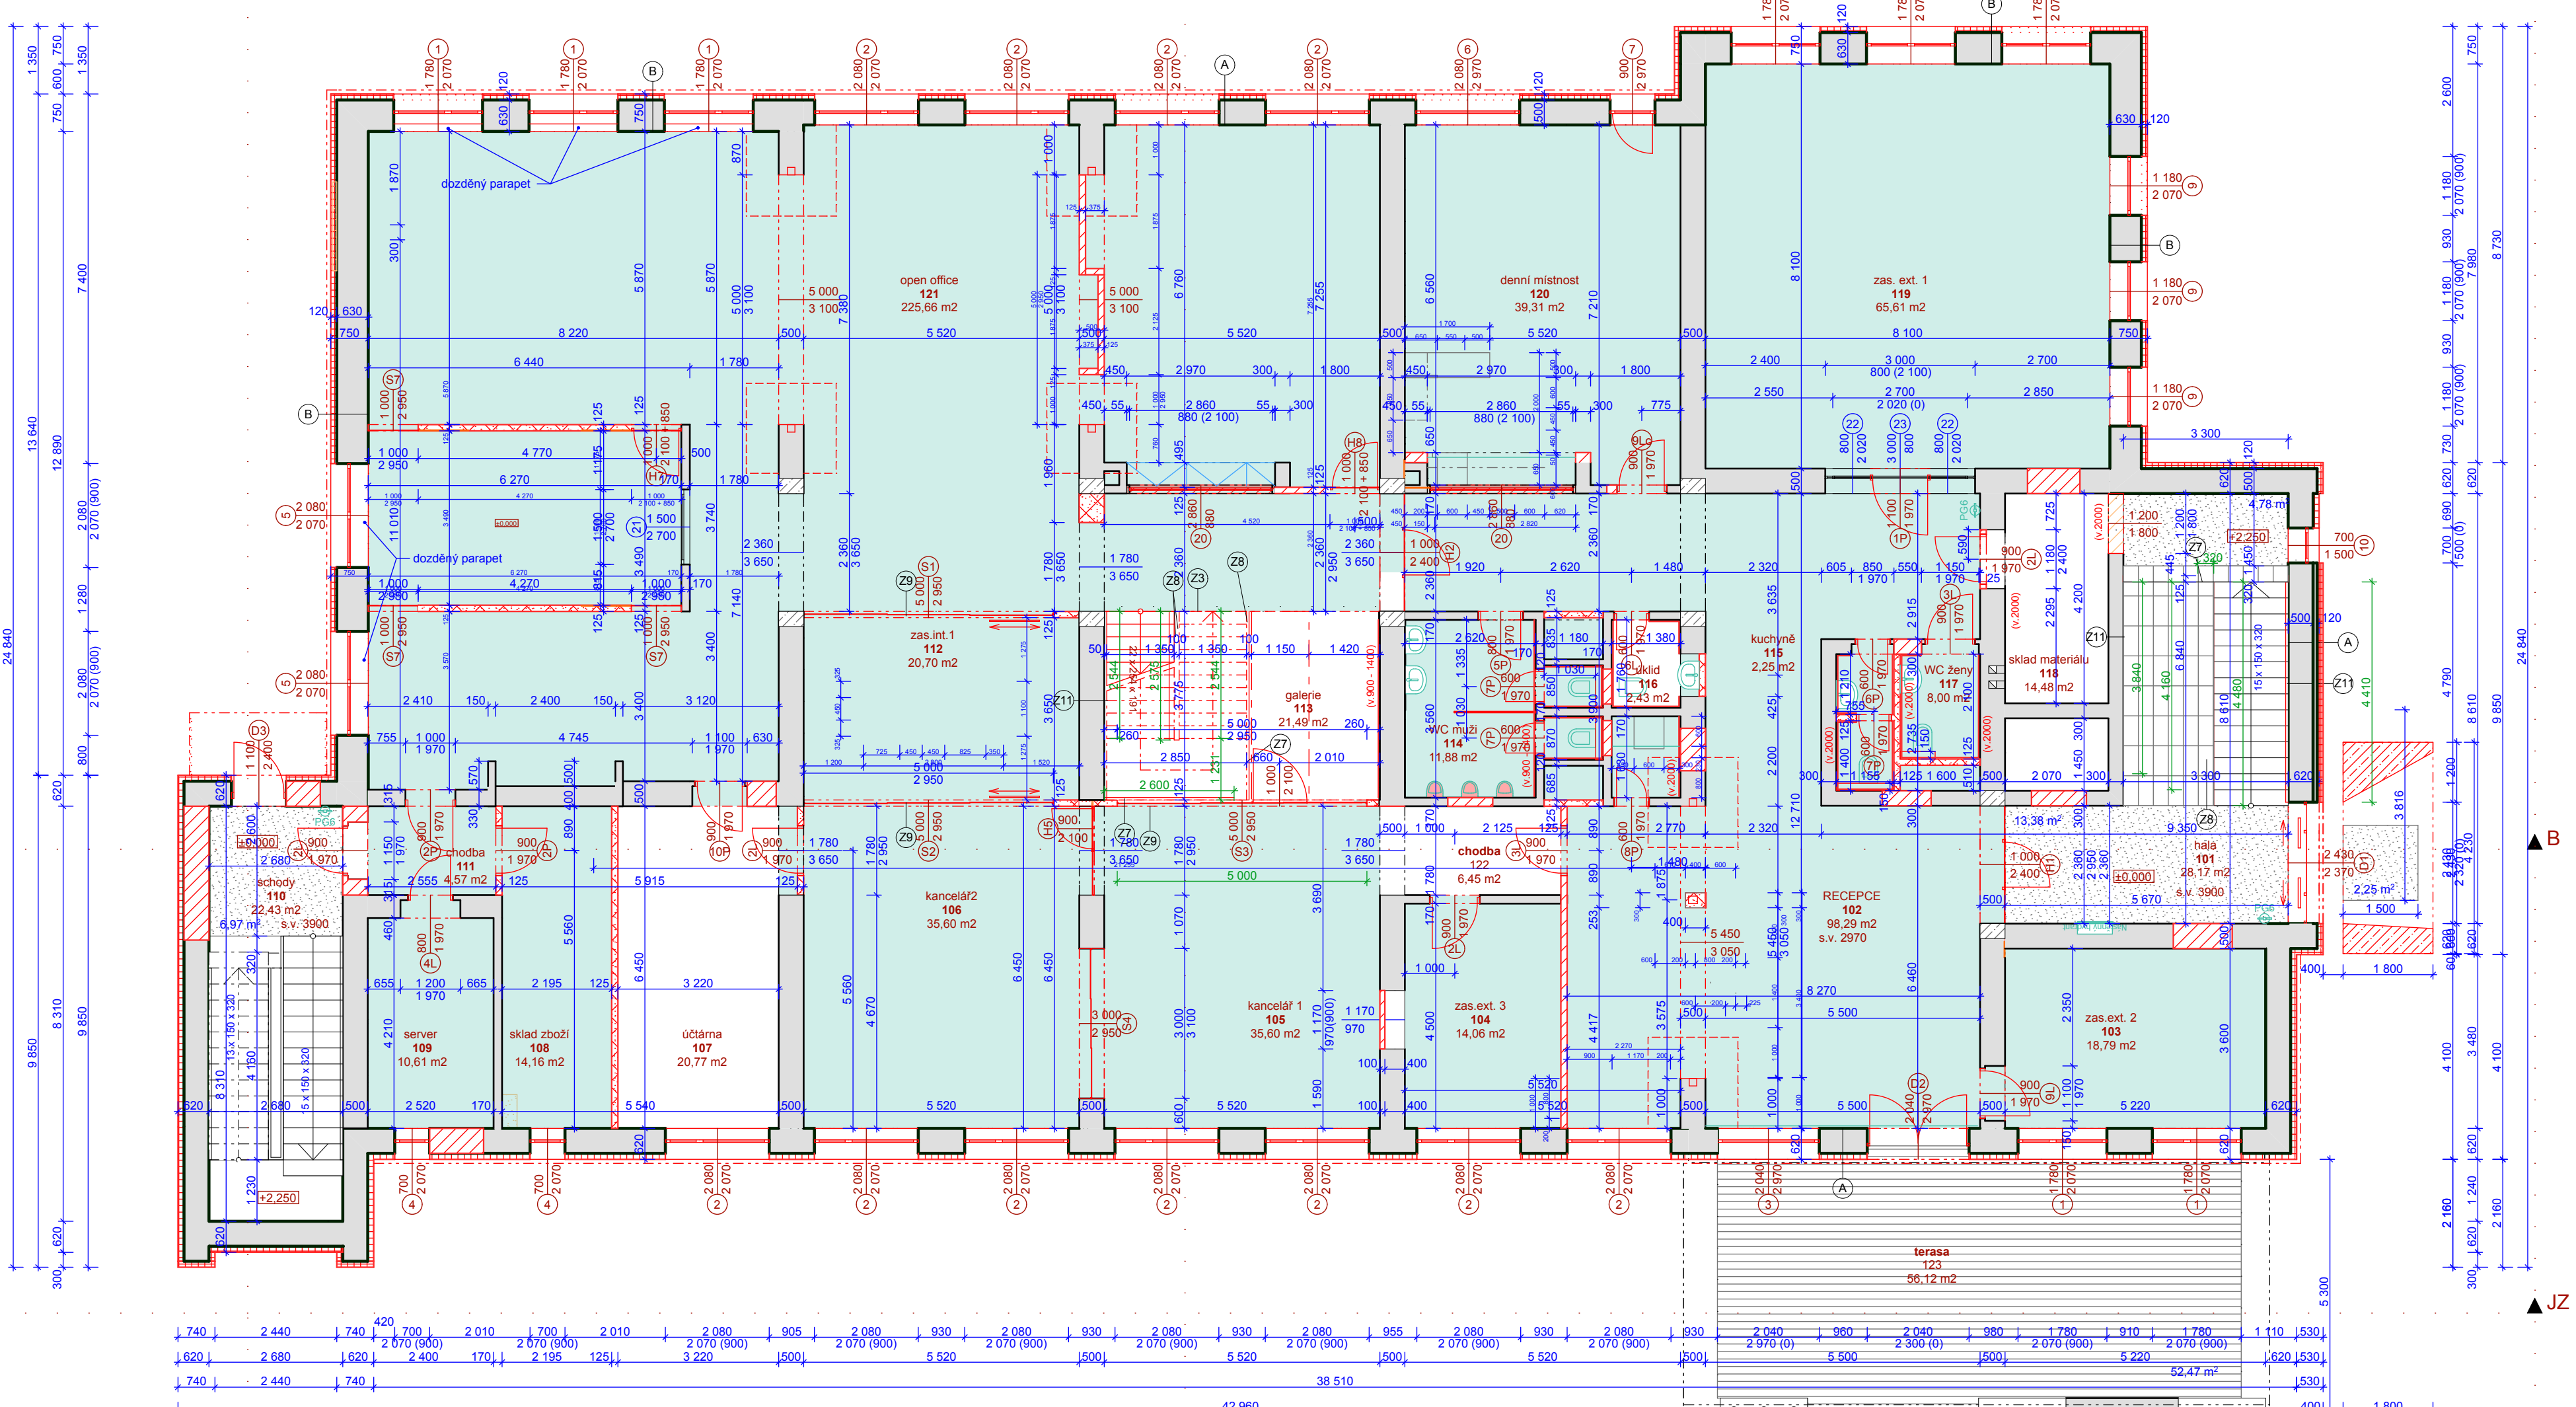


| | | |
|---|--|----------------|
| Stavební úpravy budovy č.p. 2881 Přerov | | Tel. 556749288 |
| INVESTOR KARAT software a.s., Husova 2, 751 52 Přerov | | GSM 7314460100 |
| VYPRACOVAL Ing. Arch. Tomáš Kudělka, Ing. Adam Borek | | www.kudelka.cz |
| PROJEKT Architektonická kancelář IČ: 730 39 179 | | 09-2012 |
| OBSAH Podorys 1.NP | | M 1:100 / F.02 |

LEGENDA MATERIÁLŮ

| | |
|--|--|
| | stávající konstrukce |
| | stávající konstrukce základů |
| | bourané konstrukce |
| | nová konstrukce - Porotherm |
| | nová konstrukce - sádkartonová příčka |
| | nová konstrukce - kazetový podhled |
| | nová konstrukce - tep. izolace - šedý polystyren |
| | nová konstrukce - tep. izolace - polystyren |
| | nová konstrukce - ŽB - beton C16/20, ocel 10505(R) |
| | nová konstrukce - tep. izolace - VELOX WS EPS |
| | nová konstrukce - vrchní vrstva ploché střešty - kačirek |
| | snížený kazetový podhled |

VÝPIS MÍSTNOSTÍ 2.NP

| OZNAČENÍ | ÚČEL MÍSTNOSTI | PLOCHA V m ² | POVRCHOVÁ ÚPRAVA PODLAHY | POVRCHOVÁ ÚPRAVA STĚN | POVRCHOVÁ ÚPRAVA STROPU |
|----------|-------------------------|-------------------------|--|-------------------------------------|--|
| 201 | hala | 34,34 | ker. dlažba + ker.sokl - RAKO TAURUS | malba odstín RAL 1013 | malba odstín RAL 1013 |
| | schodiště a mezipodesta | | ker. dlažba + ker.sokl - RAKO TAURUS | malba odstín RAL 1013 | malba odstín RAL 1013 |
| 202 | chodba | 41,86 | flotex samba 342050 - antracit + sokl. lišta | malba odstín RAL 1013 | kazetový podhled AMF - Thermatex Star - bílý |
| 203 | kancelář 1 | 19,68 | flotex samba 342050 - antracit + sokl. lišta | malba odstín RAL 1013 | kazetový podhled AMF - Thermatex Star - bílý |
| 204 | kancelář 2 | 25,00 | flotex samba 342050 - antracit + sokl. lišta | malba odstín RAL 1013 | kazetový podhled AMF - Thermatex Star - bílý |
| 205 | kancelář 3 | 36,46 | flotex samba 342050 - antracit + sokl. lišta | malba odstín RAL 1013 | kazetový podhled AMF - Thermatex Star - bílý |
| 206 | open office 4 | 38,74 | flotex samba 342050 - antracit + sokl. lišta | malba odstín RAL 1013 | kazetový podhled AMF - Thermatex Star - bílý |
| 207 | open office 3 | 38,07 | flotex samba 342050 - antracit + sokl. lišta | malba odstín RAL 1013 | kazetový podhled AMF - Thermatex Star - bílý |
| 208 | open office 2 | 53,44 | flotex samba 342050 - antracit + sokl. lišta | malba odstín RAL 1013 | kazetový podhled AMF - Thermatex Star - bílý |
| 209 | schody | 22,27 | původní mramor | malba odstín RAL 1013 | malba odstín RAL 1013 |
| 210 | zas.int. | 20,70 | flotex samba 342003 - oranžová + sokl. lišta | malba odstín RAL ? | kazetový podhled AMF - Thermatex Star - bílý |
| 211 | galerie | 21,11 | dřevo lepené | malba odstín RAL 1013 | kazetový podhled AMF - Thermatex Star - bílý |
| 212 | WC ženy | 4,97 | stěrka odstín RAL 1016 | obklad 150x150, bílý, lesklý v.2100 | kazetový podhled AMF - Thermatex Star - bílý |
| 213 | WC muži | 5,06 | stěrka odstín RAL 1016 | obklad 150x150, bílý, lesklý v.2100 | kazetový podhled AMF - Thermatex Star - bílý |
| 214 | WC muži | 6,33 | stěrka odstín RAL 1016 | obklad 150x150, bílý, lesklý v.2100 | kazetový podhled AMF - Thermatex Star - bílý |
| 215 | WC ženy | 3,28 | stěrka odstín RAL 1016 | obklad 150x150, bílý, lesklý v.2100 | kazetový podhled AMF - Thermatex Star - bílý |
| 216 | sklad | 8,69 | ker. dlažba PARADYZ šedá + sokl | malba odstín RAL 1013 | malba odstín RAL 1013 |
| 217 | kancelář 4 | 68,09 | flotex samba 342050 - antracit + sokl. lišta | malba odstín RAL 1013 | kazetový podhled AMF - Thermatex Star - bílý, REI 45 |
| 218 | kancelář 5 | 43,25 | flotex samba 342050 - antracit + sokl. lišta | malba odstín RAL 1013 | kazetový podhled AMF - Thermatex Star - bílý |
| 219 | chodba | 19,71 | flotex samba 342050 - antracit + sokl. lišta | malba odstín RAL 1013 | kazetový podhled AMF - Thermatex Star - bílý |
| 220 | open office 1 | 214,48 | flotex samba 342050 - antracit + sokl. lišta | malba odstín RAL 1013 | kazetový podhled AMF - Thermatex Star - bílý |
| | kachličková místnost | | flotex samba 342049 - červená + sokl. lišta | obklad 150x150, bílý, lesklý v.2100 | malba odstín RAL 1013 |
| 221 | koupelna | 3,36 | stěrka odstín RAL 1016 | obklad 150x150, bílý, lesklý v.2100 | kazetový podhled AMF - Thermatex Star - bílý |

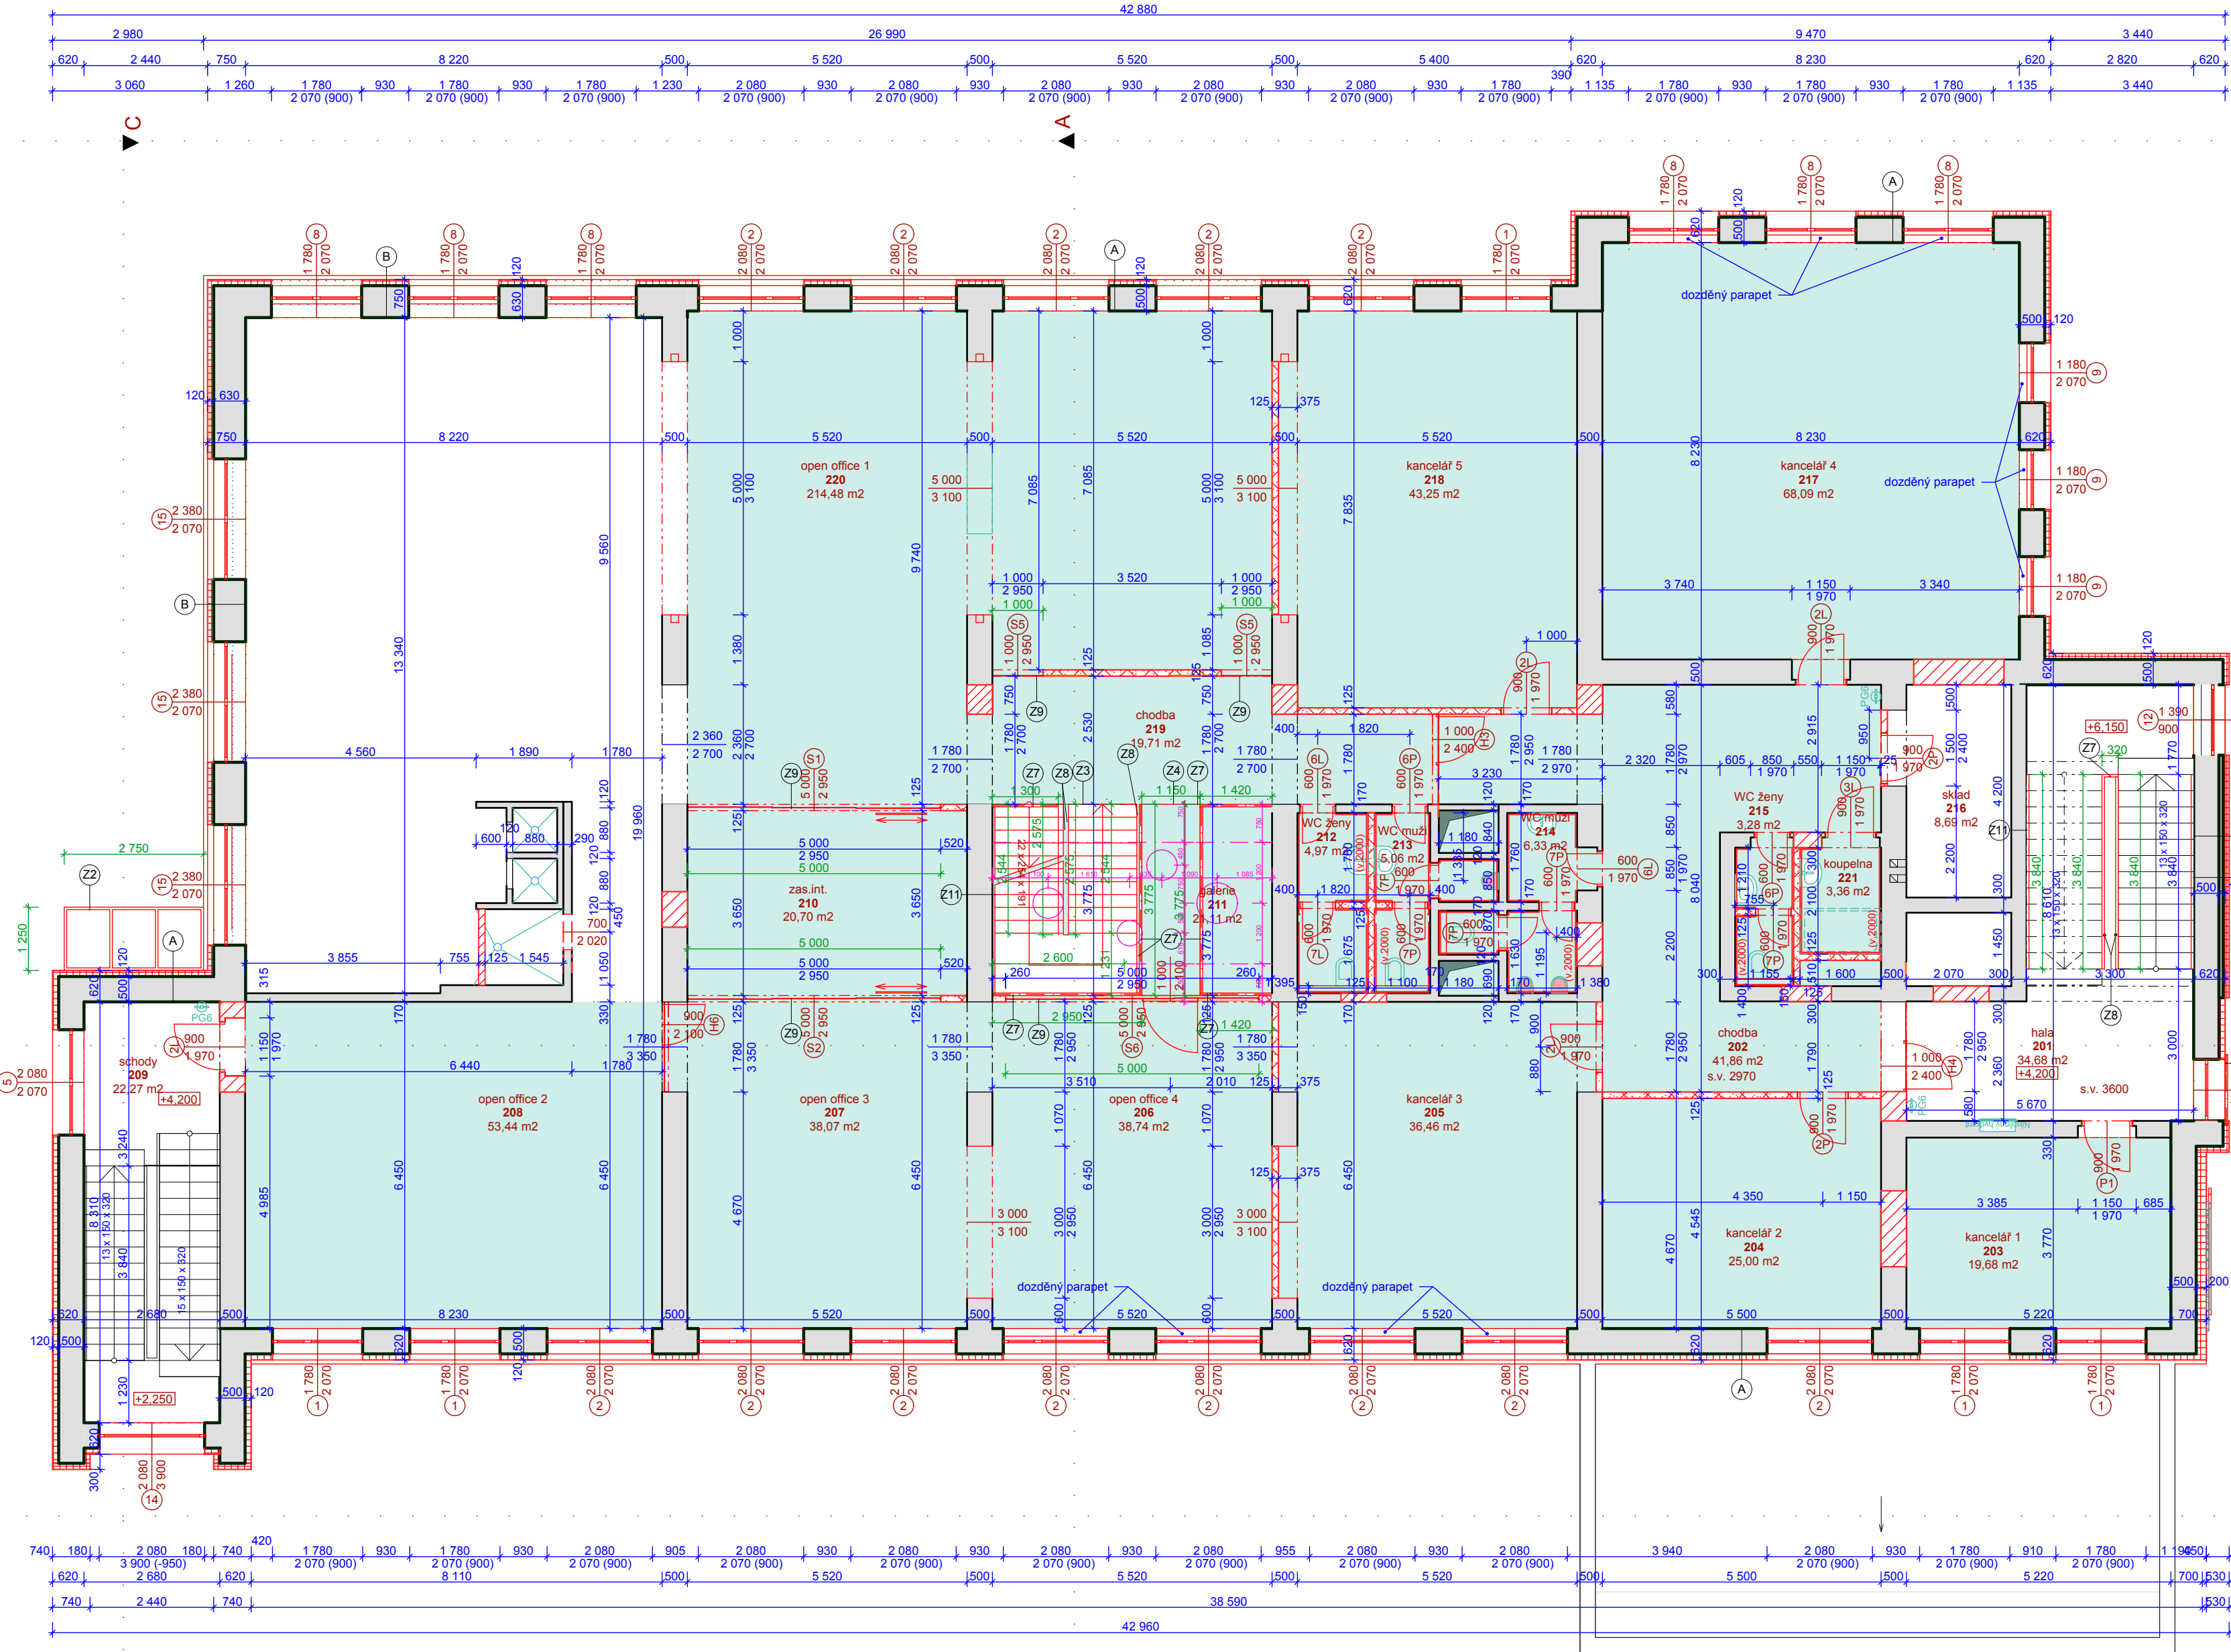


| | | |
|--|--|----------------|
| Stavební úpravy budovy č.p. 2881 Píseň | | Tel. 556749288 |
| INVESTOR KARAT software a.s., Husova 2, 751 52 Píseň | | GSM 731446010 |
| VYPRACOVAN Ing. Arch. Tomáš Kudělka, Ing. Adam Borek | | www.kudelka.cz |
| PROJEKT Architektonická kancelář IČ: 730 39 179 | | 09-2012 |
| OBSAH Půdorys 2.NP | | M 1:100/F.03 |

LEGENDA MATERIÁLŮ

| | |
|--|---|
| | stávající konstrukce |
| | stávající konstrukce základů |
| | bourané konstrukce |
| | nová konstrukce - Porotherm |
| | nová konstrukce - sádkartonová příčka |
| | nová konstrukce - kazetový podhled |
| | nová konstrukce - tep. izolace - šedý polystyren |
| | nová konstrukce - tep. izolace - polystyren |
| | nová konstrukce - prostý beton C16/20 |
| | nová konstrukce - ŽB - beton C16/20, ocel 10505(R) |
| | nová konstrukce - tep. izolace - VELOX WS EPS |
| | nová konstrukce - vrchní vrstva ploché střešy - kačírek |
| | snížený kazetový podhled |

VÝPIS MÍSTNOSTÍ 3.NP

| OZNAČENÍ | ÚČEL MÍSTNOSTI | PLOCHA V m² | POVRCHOVÁ ÚPRAVA PODLAHY | POVRCHOVÁ ÚPRAVA STĚN | POVRCHOVÁ ÚPRAVA STROPU |
|----------|------------------|-------------|--------------------------------------|-----------------------|-------------------------|
| 301 | schody | 28,41 | ker. dlažba + ker.sokl - RAKO TAURUS | malba odstín RAL 1013 | malba odstín RAL 1013 |
| 302 | chodba | 20,75 | ker. dlažba PARADYZ šedá + sokl | malba odstín RAL 1013 | malba odstín RAL 1013 |
| 303 | spisovna 1 | 14,76 | ker. dlažba PARADYZ šedá + sokl | malba odstín RAL 1013 | malba odstín RAL 1013 |
| 304 | spisovna 2 | 19,79 | ker. dlažba PARADYZ šedá + sokl | malba odstín RAL 1013 | malba odstín RAL 1013 |
| 305 | spisovna 3 | 13,75 | ker. dlažba PARADYZ šedá + sokl | malba odstín RAL 1013 | malba odstín RAL 1013 |
| 306 | technické zázemí | 31,79 | ker. dlažba PARADYZ šedá + sokl | malba odstín RAL 1013 | malba odstín RAL 1013 |
| 307 | strojovna VZT | 17,23 | ker. dlažba PARADYZ šedá + sokl | malba odstín RAL 1013 | malba odstín RAL 1013 |

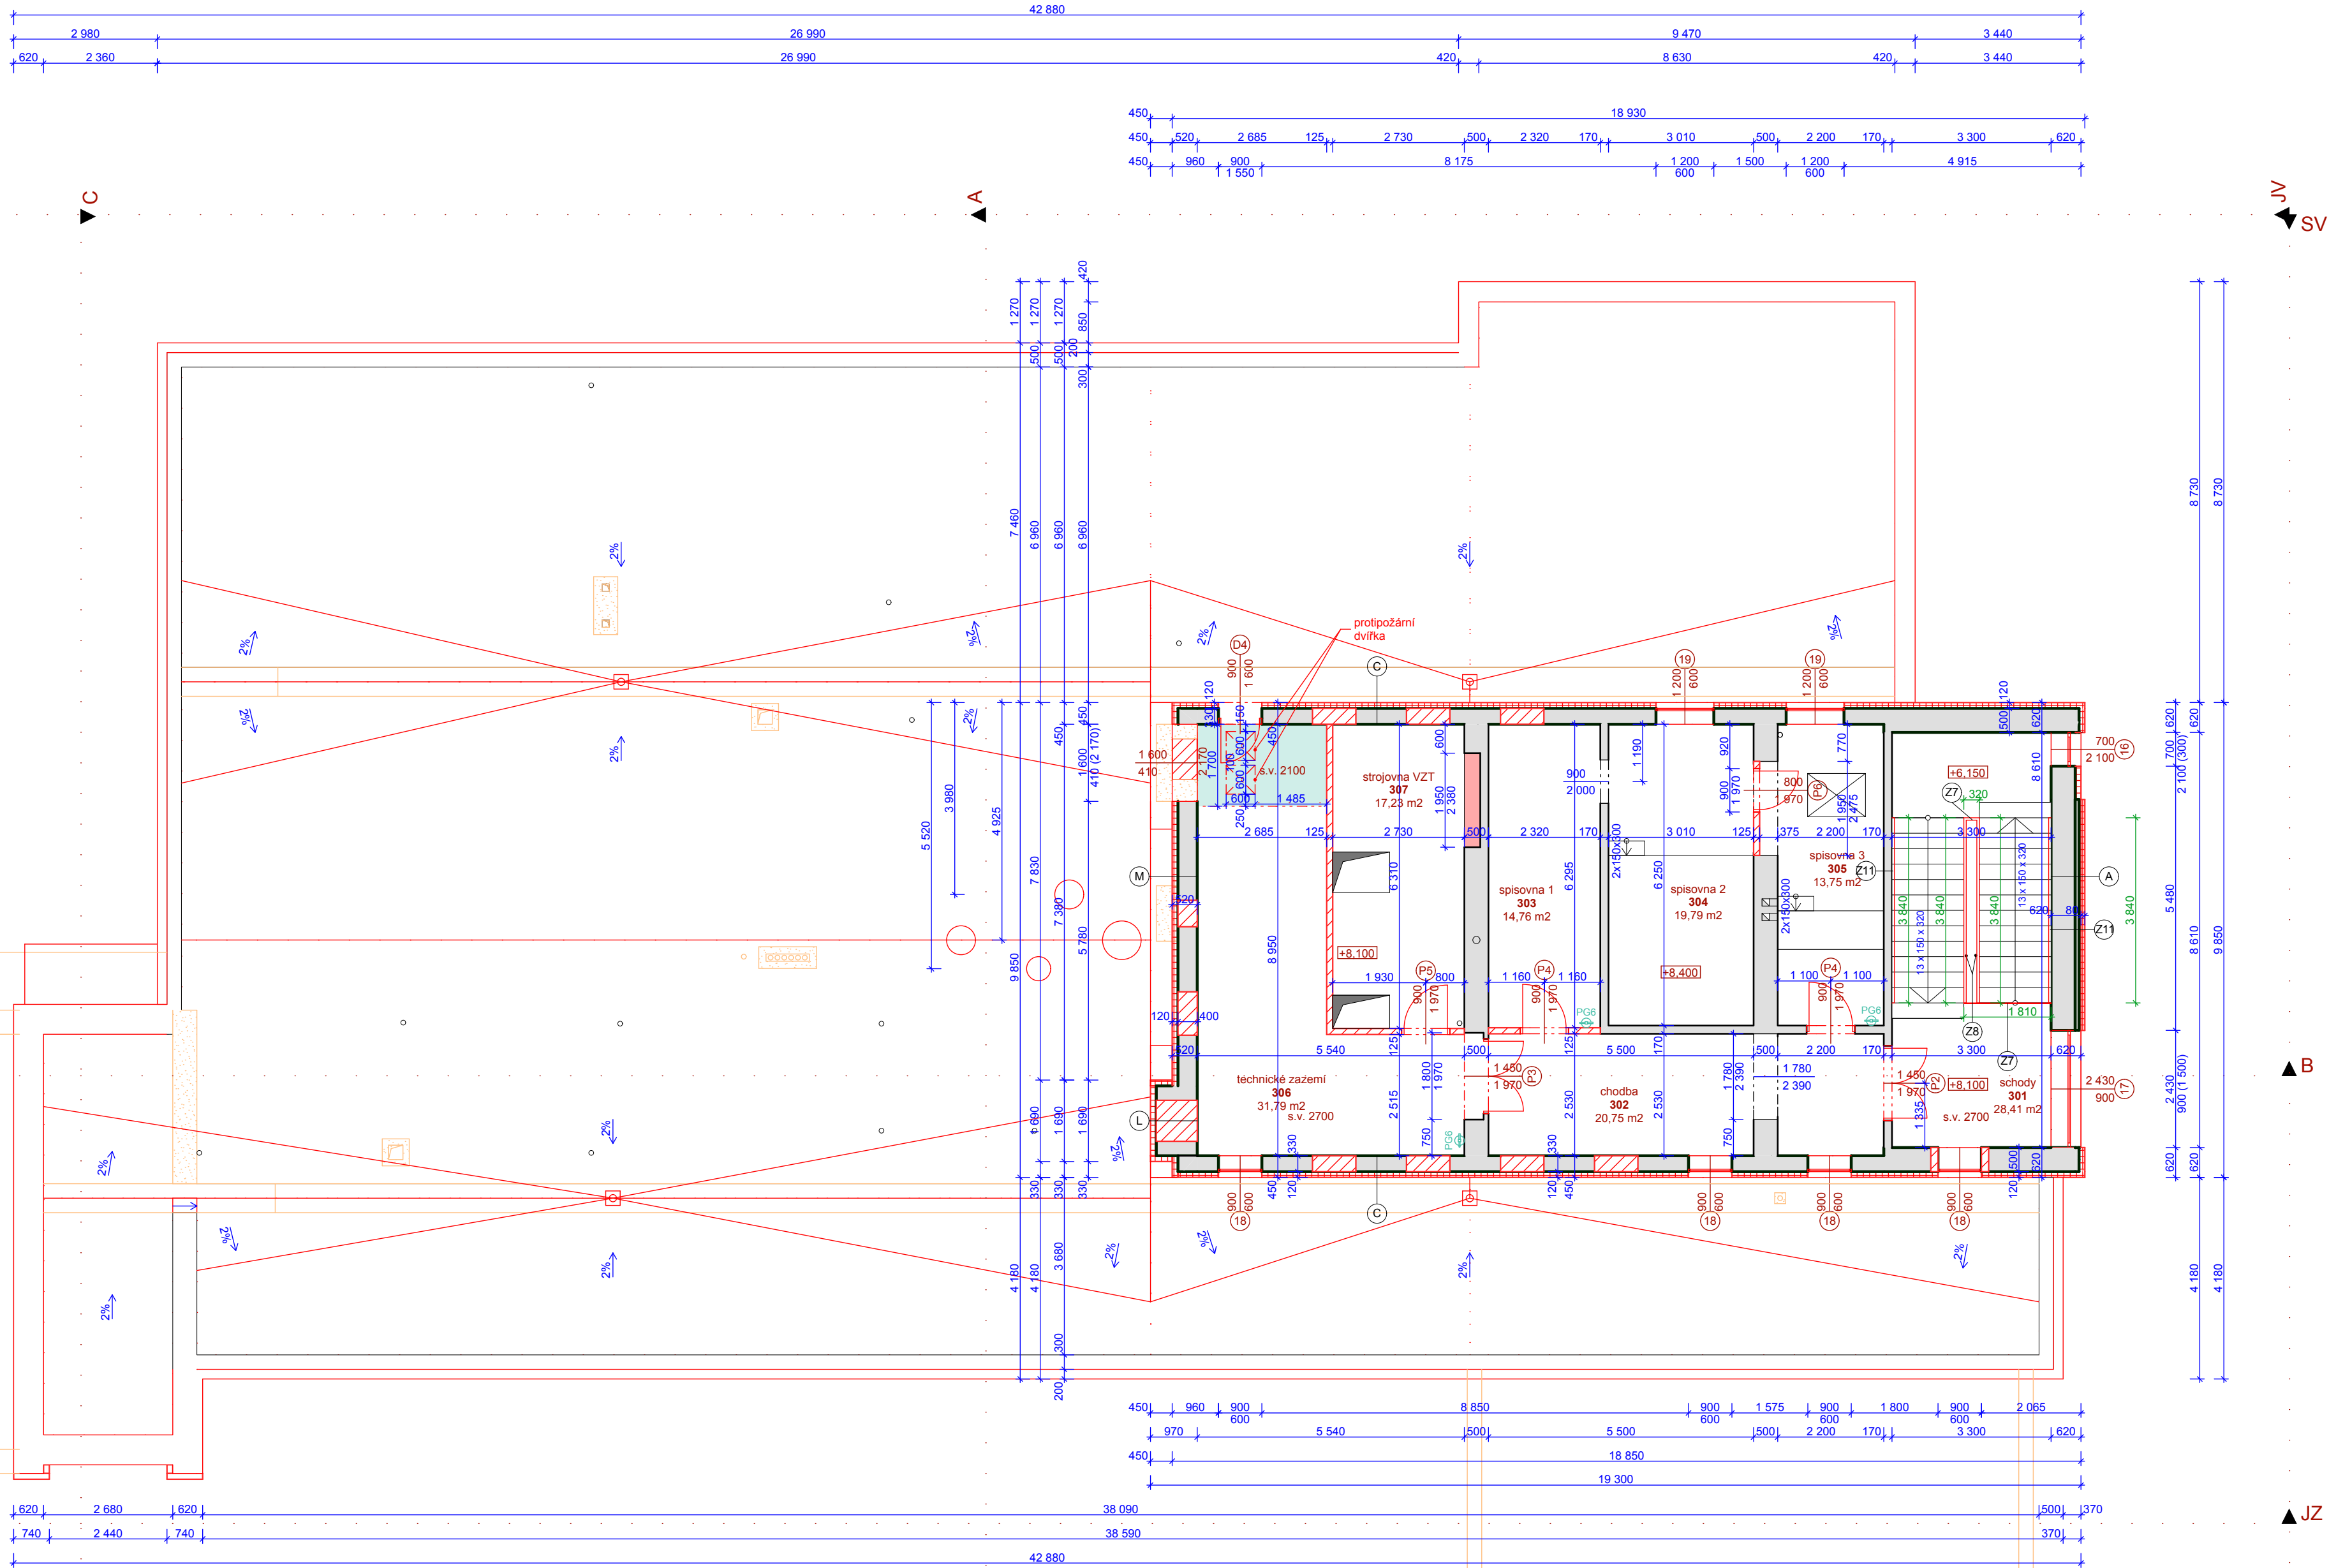

| | | |
|---|--|----------------|
| Stavební úpravy budovy č.p. 2881 Přerov | | Tel. 556749288 |
| INVESTOR KARAT software a.s., Husova 2, 751 52 Přerov | | GSM 734650100 |
| VYPRACOVAL Ing. Arch. Tomáš Kudělka, Ing. Adam Borek | | www.kudelka.cz |
| PROJEKT Architektonická kancelář IČ: 730 39 179 | | 09-2012 |
| OBSAH Půdorys 3.NP | | M 1:100 F.04 |

