


PŮDORYS 2.PP

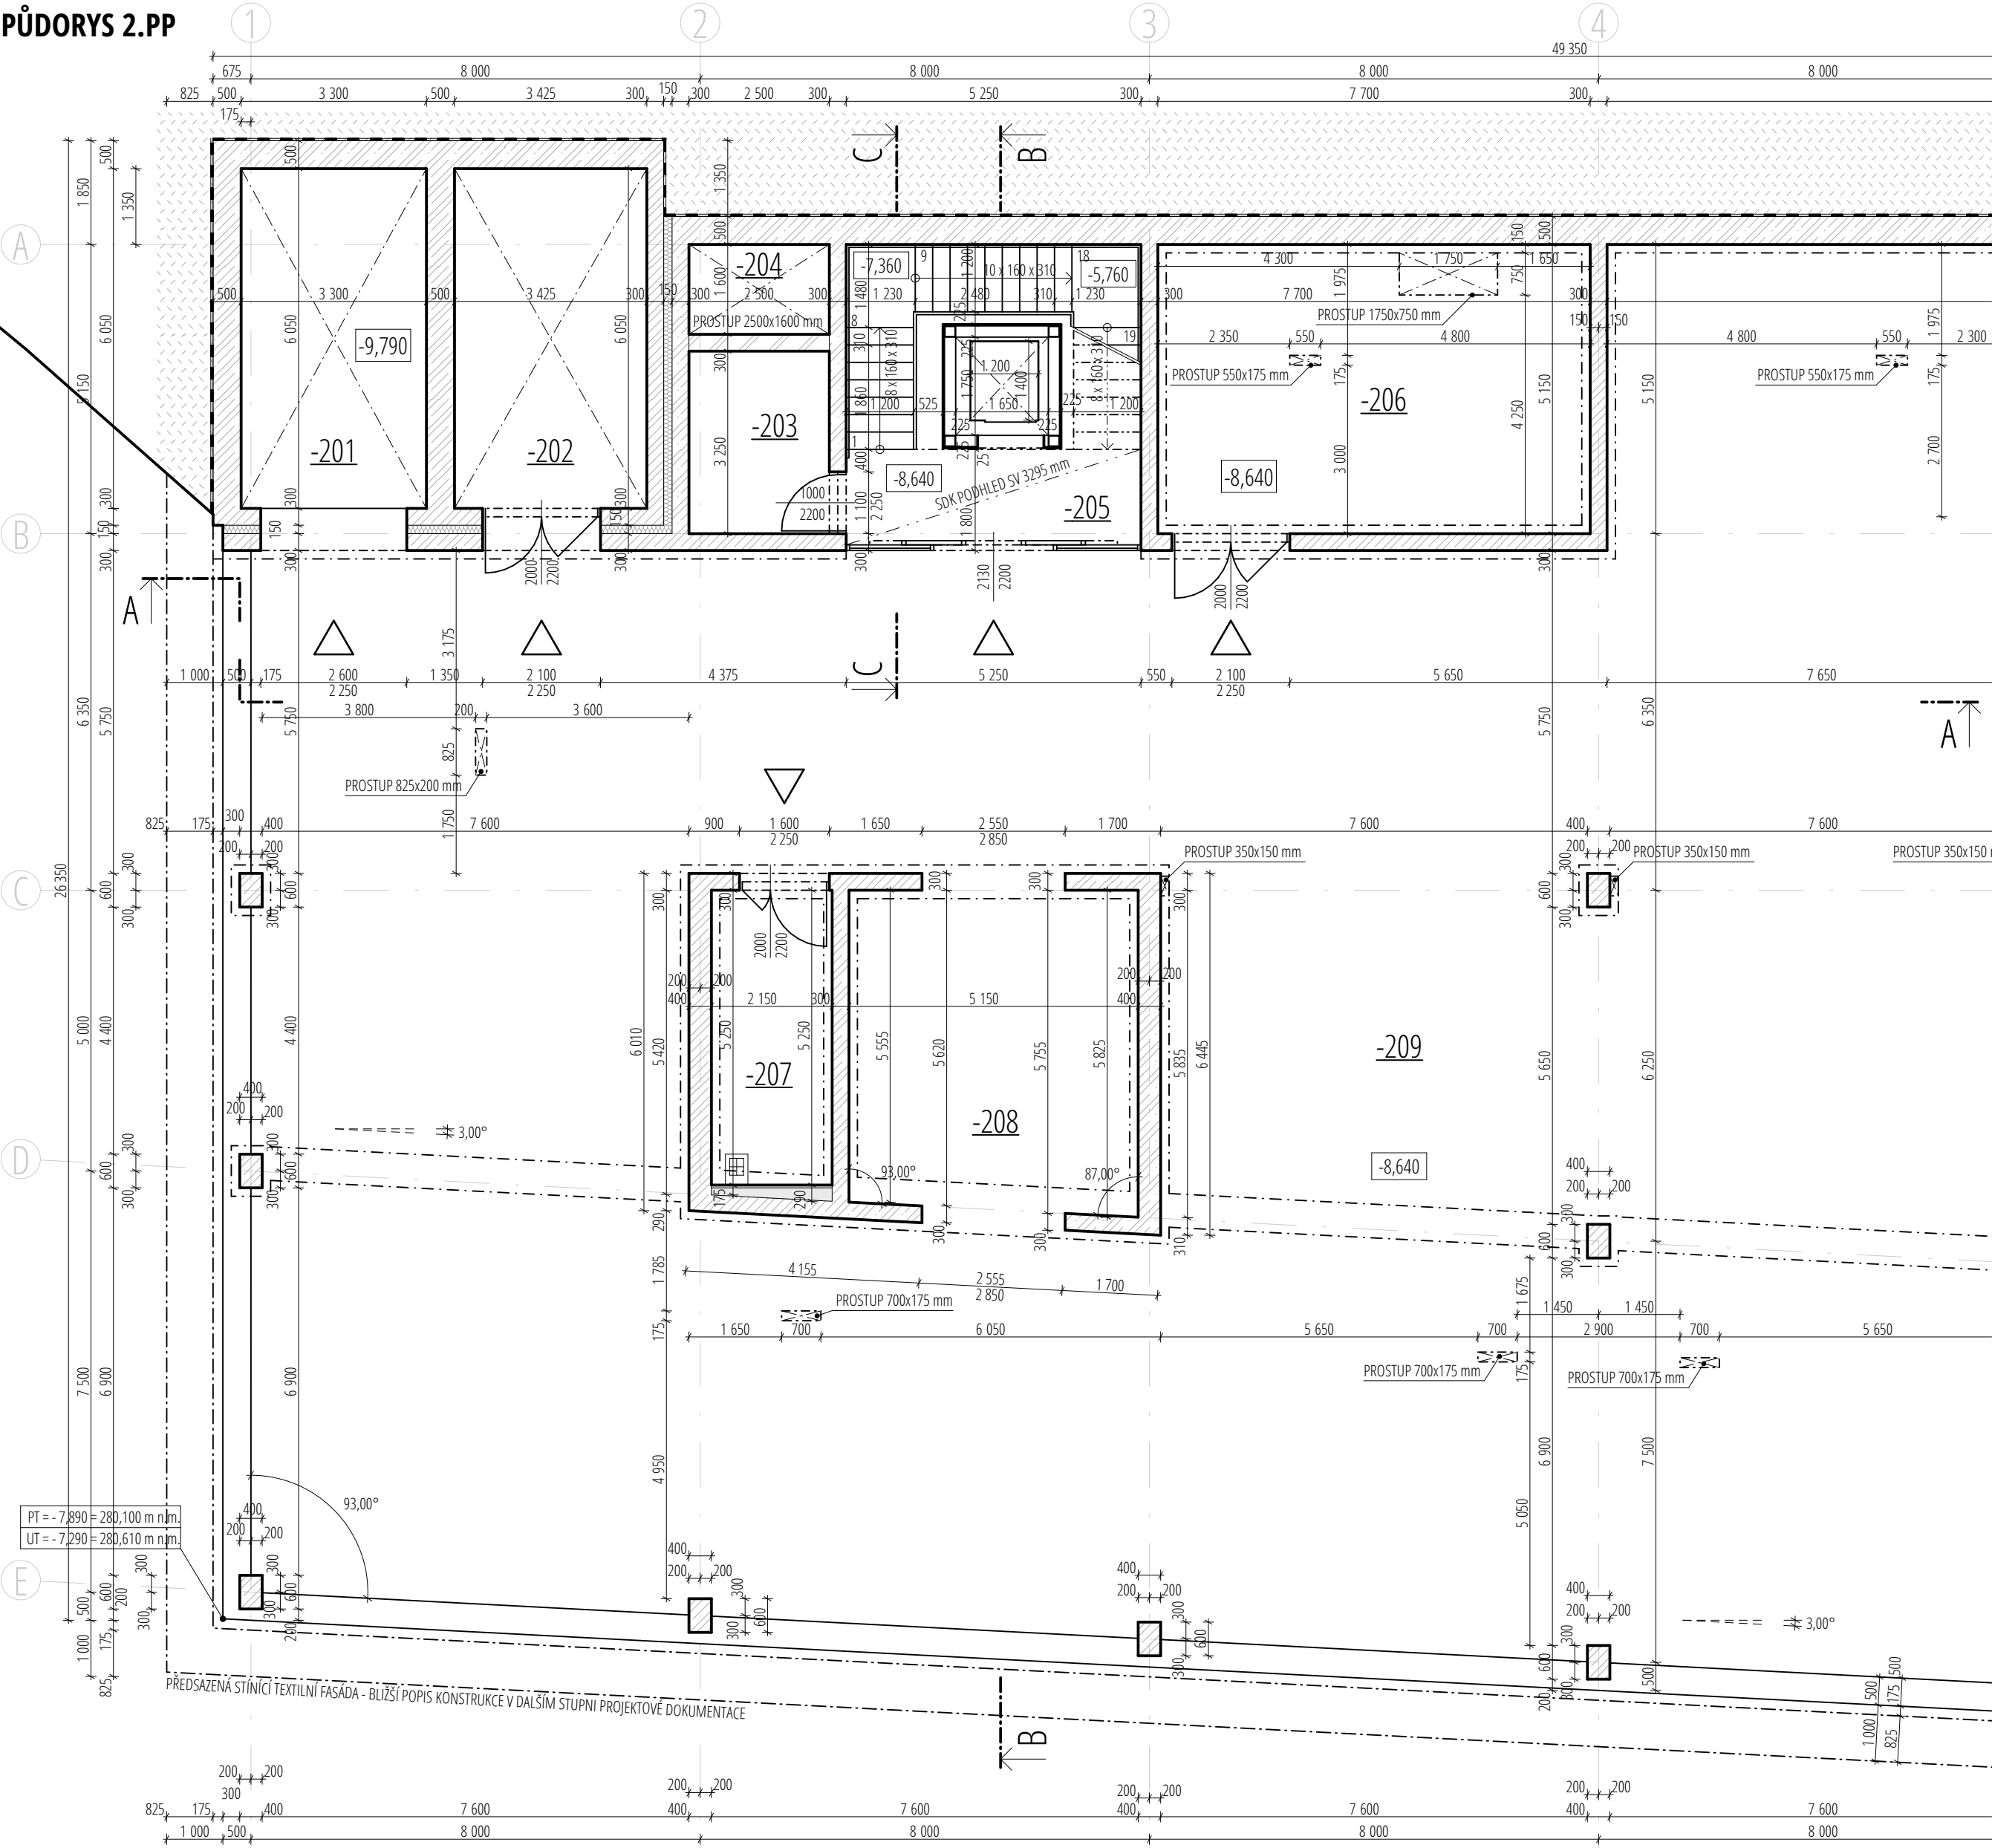

LEGENDA MÍSTNOSTÍ

OZN.	NÁZEV MÍSTNOSTI	PLOCHA m²	STĚNY A STROP	POVRCH PODLAHY	POZNÁMKA
-201	ŠACHTA AUTOVÝTAHU	19,96	PNW, PNS, SV 13560	POLYURETAN. NÁTĚR	
-202	TECH. MÍST. - VÝMĚNÍKOVÁ STANICE	20,72	BKW, BKS, SV 8485	EPOXIDOVÁ STĚRKA	
-203	STROJOVNA AUTOVÝTAHU	8,29	PNW, PNS, SV 3590	EPOXIDOVÁ STĚRKA	
-204	INSTALAČNÍ ŠACHTA	4,00	PNW, PNS, SV 12410	POLYURETAN. NÁTĚR	
-205	SCHODIŠŤOVÝ PROSTOR S VÝTAHEM	28,09	BKW, SDK, SV 3295	EPOXIDOVÁ STĚRKA	
-206	STROJOVNA VZDUCHOTECHNIKY	39,66	BKW, KZS, SV 3295	EPOXIDOVÁ STĚRKA	
-207	ÚKLIDOVÁ MÍSTNOST	11,28	BKW, KZS, SV 3295	EPOXIDOVÁ STĚRKA	
-208	PROSTOR S BIKEBOXY	30,84	BKW, KZS, SV 3295	EPOXIDOVÁ STĚRKA	
-209	HROMADNÁ GARÁŽ OA	1025,28	BKW, KZS, SV 3295	EPOXIDOVÁ STĚRKA	

SO - SÁDROVÁ OMÍTKA, **AM** - AKRYLÁTOVÁ INTERIÉROVÁ MALBA, **BKW** - PONECHANÁ POHLEDOVÁ ŽELEZOBETONOVÁ STĚNOVÁ KONSTRUKCE, **PNW** - POLYURETANOVÝ NÁTĚR STĚN PRO PROTIPRAŠNOU ÚPRAVU, **PNS** - POLYURETANOVÝ NÁTĚR STROPU PRO PROTIPRAŠNOU ÚPRAVU, **SDK** - SÁDROKARTONOVÝ KAZETOVÝ PODHLED, **BKS** - PONECHANÁ POHLEDOVÁ ŽELEZOBETONOVÁ STROPNÍ KONSTRUKCE, **KZS** - ŽELEZOBETONOVÁ STROPNÍ KONSTRUKCE ZAKRYTÁ KONTAKTNÍM ZATEPLOVACÍM SYSTÉMEM, **SV** - SVĚTLÁ VÝŠKA XXXX mm

LEGENDA MATERIÁLŮ

- ŽELEZOBETONOVÉ MONOLITICKÉ KONSTRUKCE - BETON C 25/30, OCEL B500B
- PŘEDSAZENÁ KONSTRUKCE PŘEDSTĚN PRO OSAZENÍ GEBERITŮ A VEDENÍ INSTALACÍ, PŘÍPADNĚ KONSTRUKCE PŘÍČEK PRO ČLENĚNÍ MÍSTNOSTÍ - KONSTRUKCE Z OCELOVÝCH PROFILŮ UW A CW A OPLÁŠTĚNÍ ŽE SÁDROKARTONOVÝCH DESEK, V MÍSTNOSTECH ZATĚŽOVANÝCH VLHKÝM PROSTŘEDÍM OPLÁŠTĚNÍ BUDE Z IMPREGNOVANÝCH SDK DESEK URČENÝCH DO VLHKÁ
- TEPELNÁ IZOLACE S MINIMÁLNÍ NASÁKAVOSTÍ NA BÁZI XPS, PŘÍP. PERIMETR

0,000 = 287,900 m n.m.; Výškový systém: B.p.v.; Souřadnicový systém: S-JTSK

BAKALÁŘSKÁ PRÁCE		VUT V BRNĚ FAKULTA STAVEBNÍ	
AUTOR PRÁCE:	ONDŘEJ KUREČKA	ARCHITEKTURA POZEMNÍCH STAVEB	
VEDOUcí PRÁCE:	DOC. ING. ARCH. ANTONÍN ODVÁRKA, PH.D.	DOC. ING. JAN PĚNČÍK, PH.D.	
NÁZEV PRÁCE:	POLYFUNKČNÍ DŮM BRNO - LÍŠEŇ		ČÍSLO PARÉ:
NÁZEV VÝKRESU:	PŮDORYS 2.PP		DATUM:
			02/02/2018
			MĚŘÍTKO:
			ČÍSLO VÝKR:
			1:100
			B-05