




PŮDORYS ZÁKLADŮ

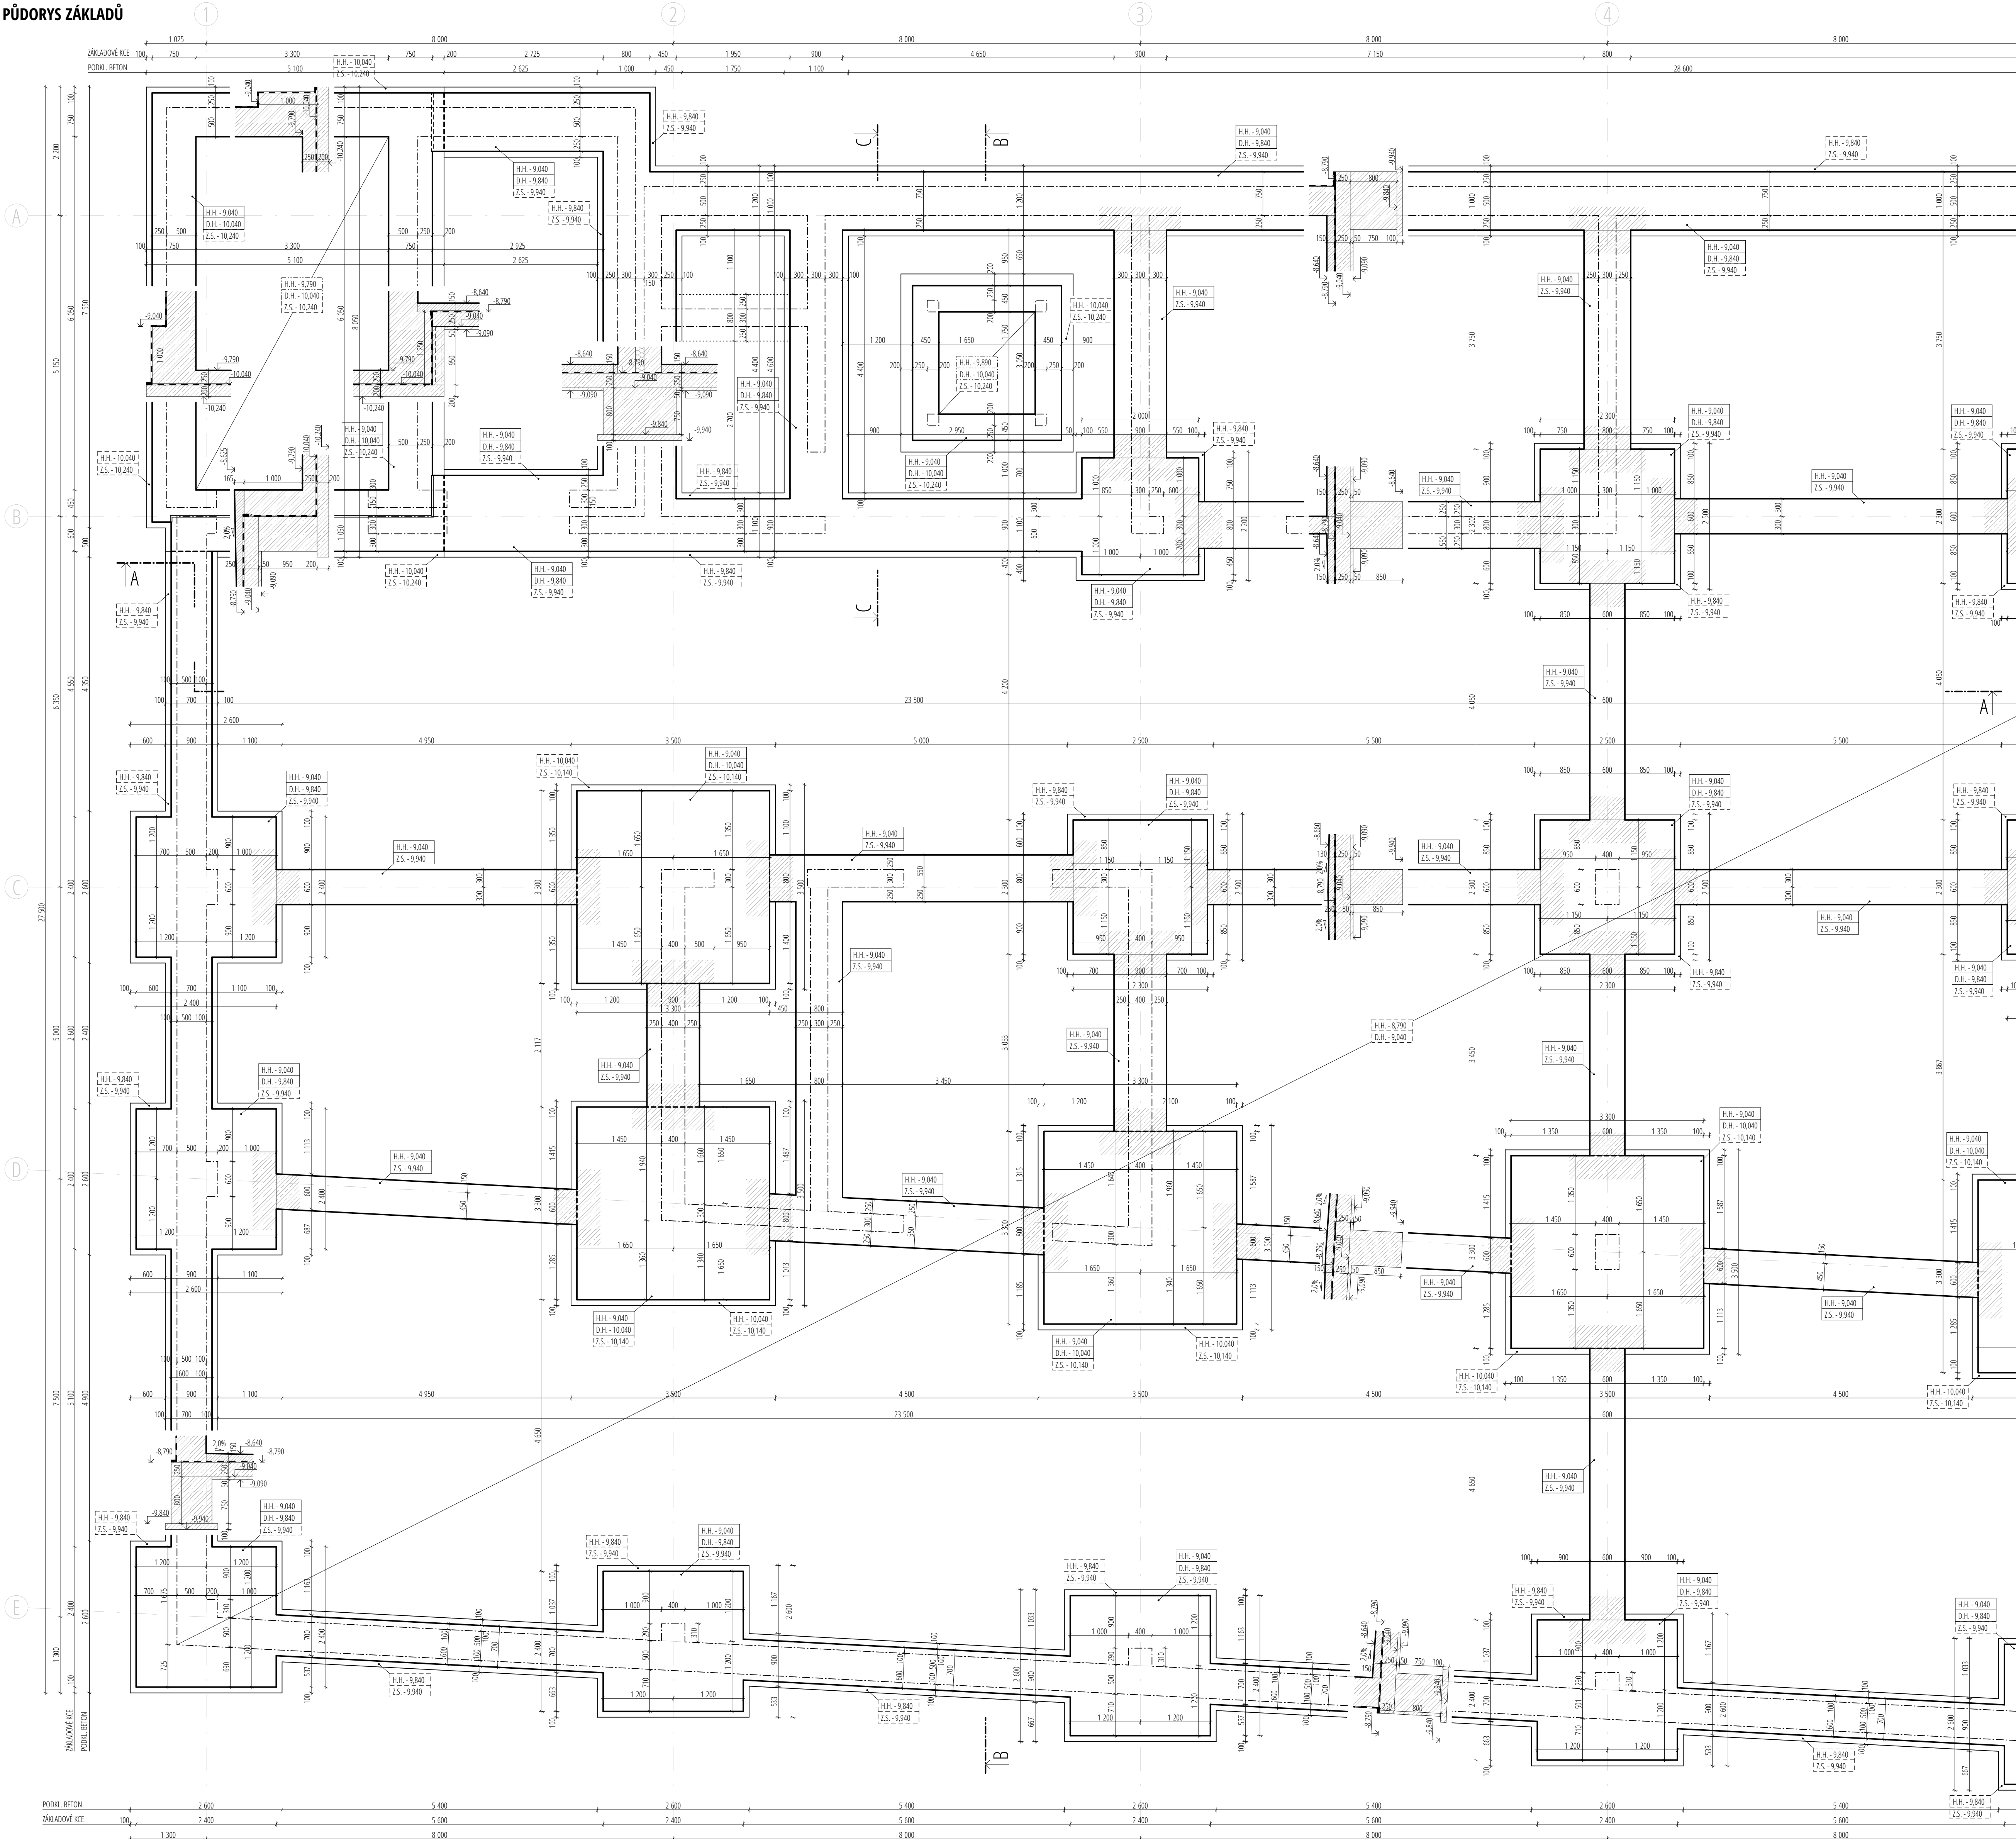

ŘEZ A-A

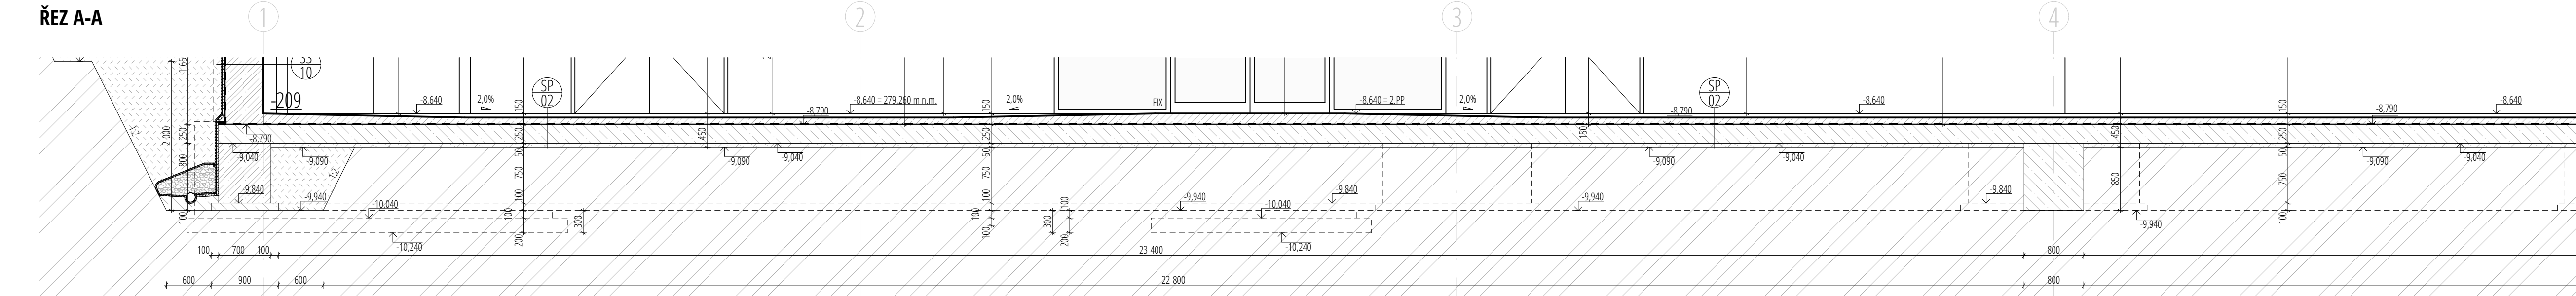

ŘEZ B-B

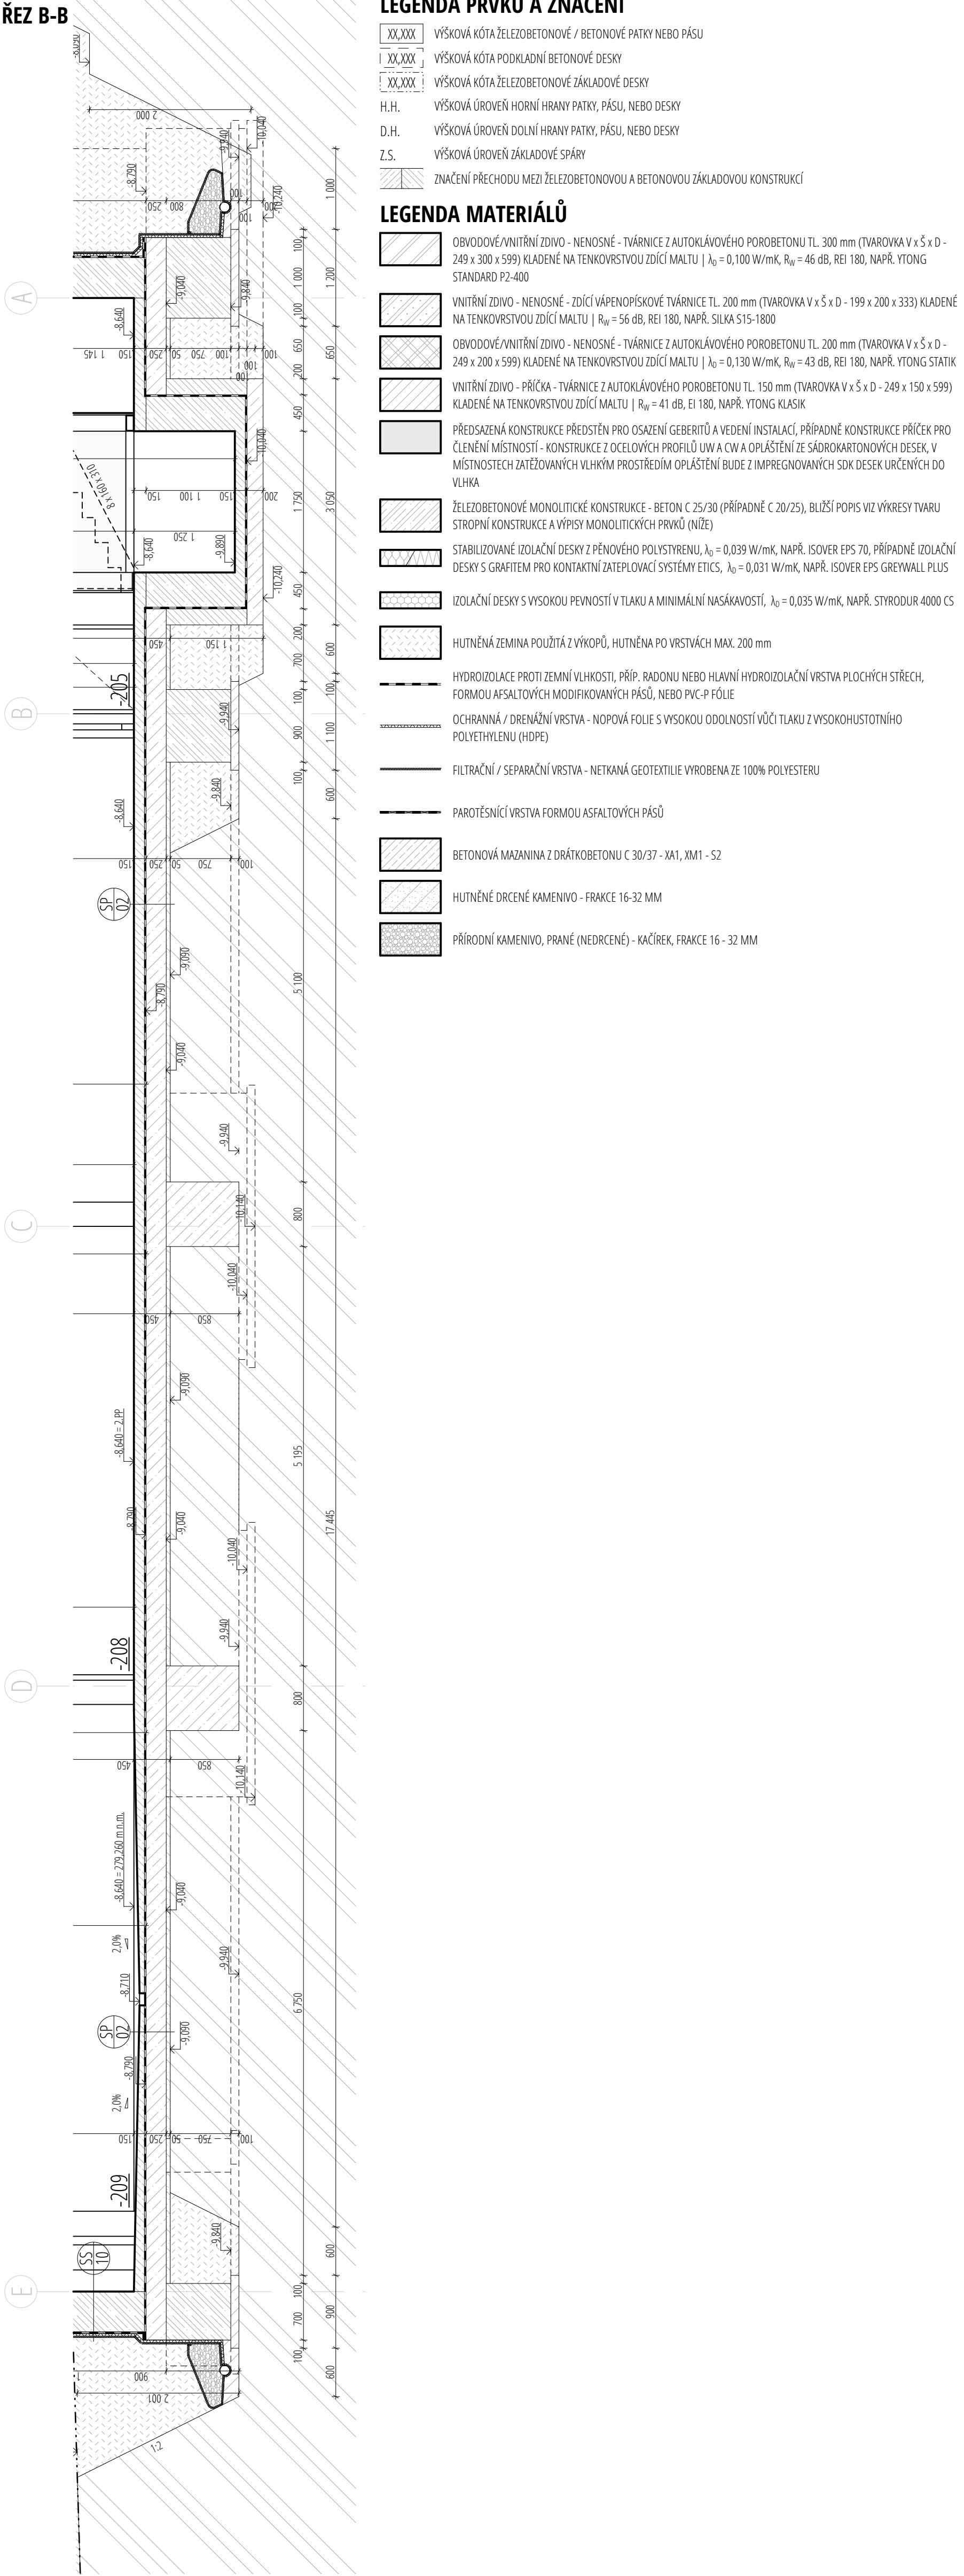

0,000 = 287,900 mm n.m.: Výškový systém: B.p.p.; Souřadnicový systém: S-JTSK			
BAKALÁŘSKÁ PRÁCE AUTOR PRÁCE: ONDŘEJ KUREČKA VEDOUCÍ PRÁCE: DOČ. ING. ARCH. ANTONÍN OVRÁNKA, Ph.D. DOČ. ING. JIŘÍ KUBIŠKA, Ph.D.		VUT V BRNĚ FAKULTA STAVBY PRŮMYSLOVÝ ÚSTAV STAVBY	
NÁZEV PRÁCE: POLYFUNKČNÍ DOM BRNO - LŠEŇ		ČÍSLO PRÁCE:	
NÁZEV VÝKRESU: VÝKRES ZÁKLADŮ		DATUM: 02/02/2018 MĚŘÍTKO: ČÍSLO VÝKRS:	
		1:50 C-04	