



CELKOVÝ SITUAČNÍ VÝKRES



M 1:250, 1:50

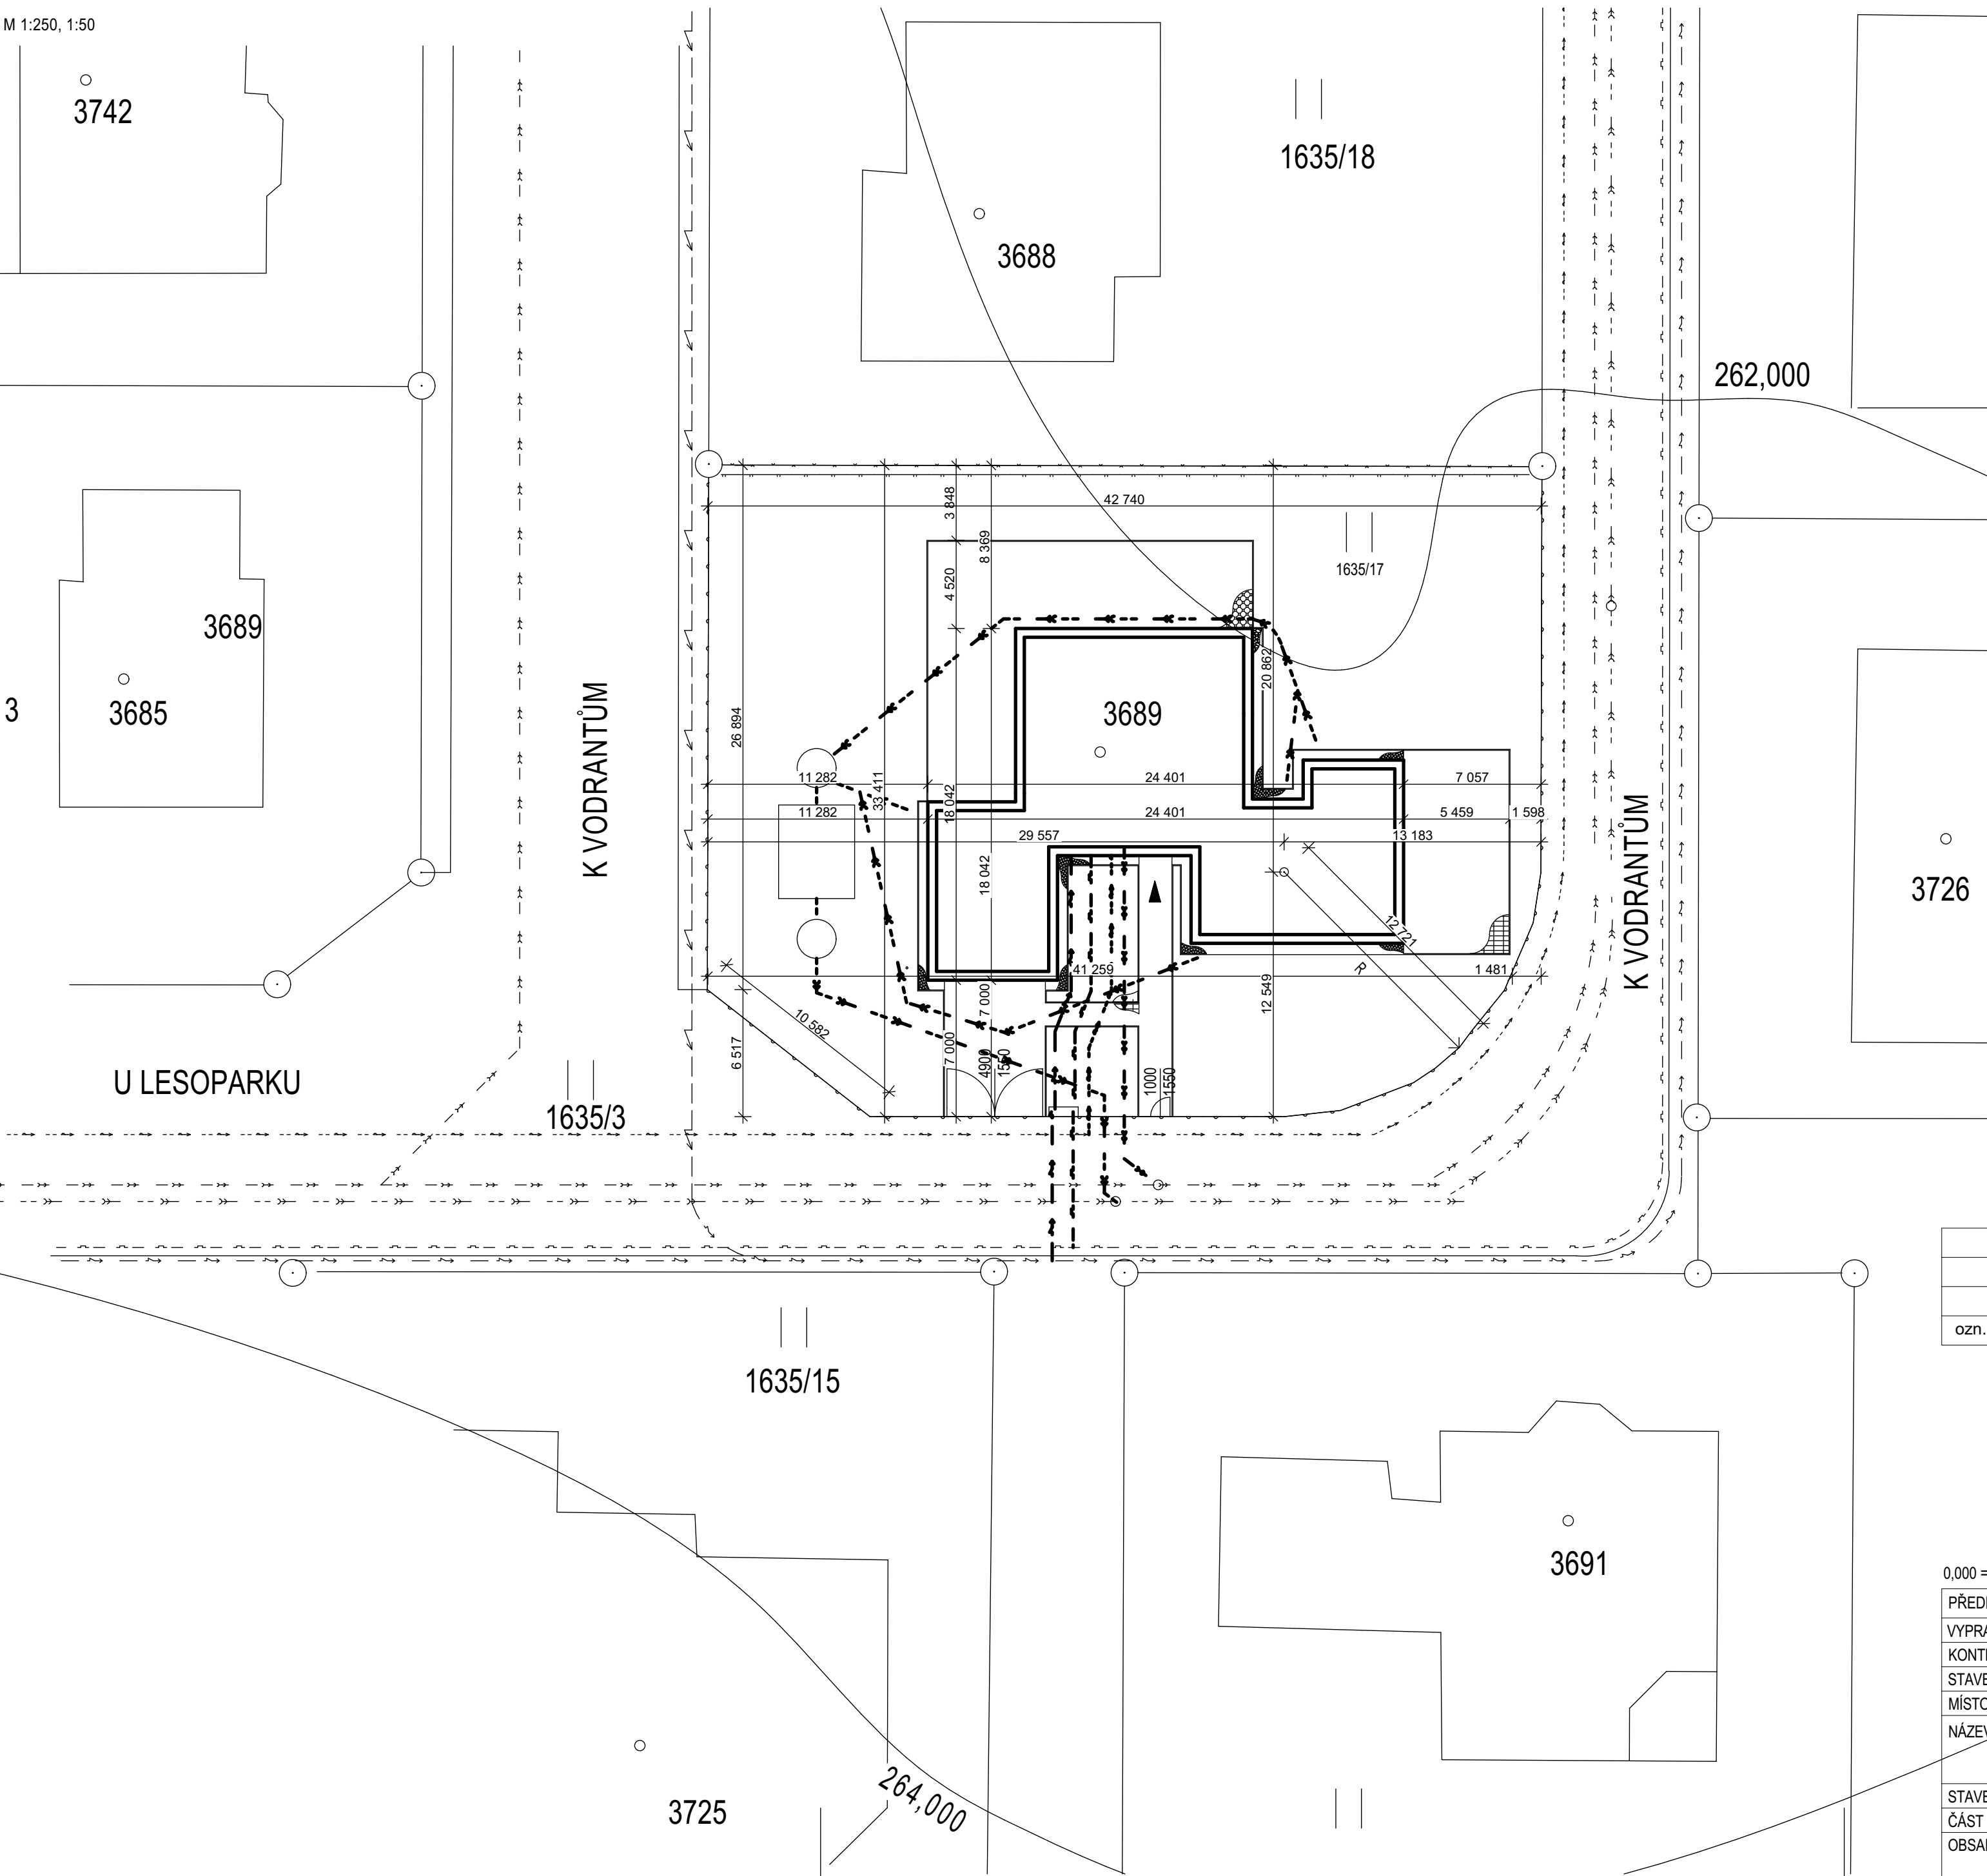


VYSVĚTLIVKY ZNAČEK

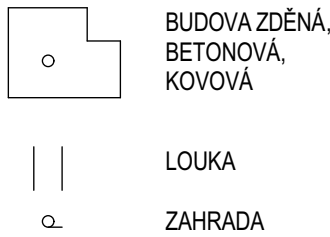


LEGENDA INŽENÝRSKÝCH SÍŤÍ

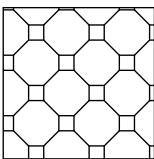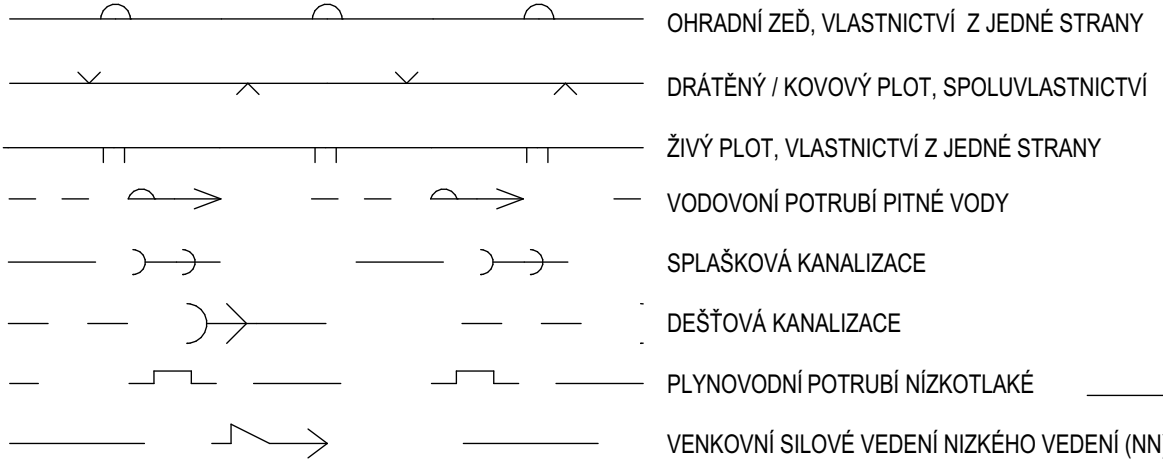

TERASA S5

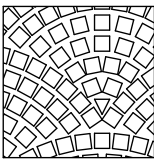


OKAPOVÝ CHODNÍK


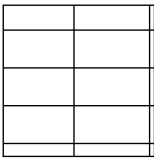


TERASA S05

LEGENDA PŘÍPOJEK

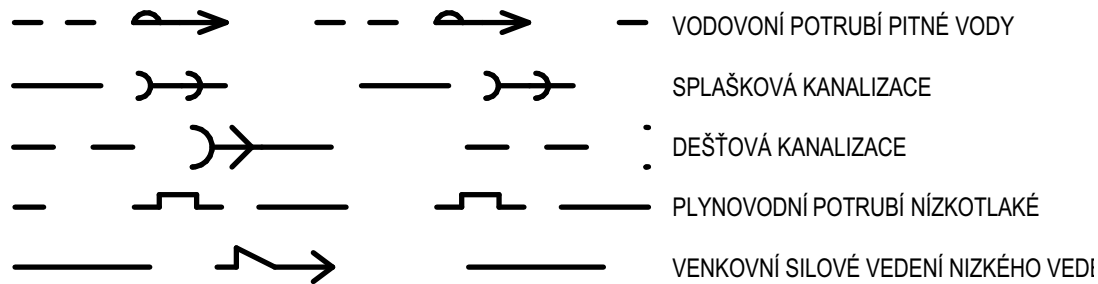

c)				
b)				
a)				
ozn. změny	předmět změny	změnu provedl	podpis	datum

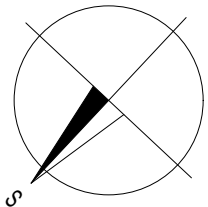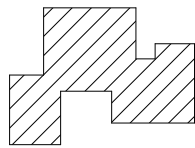

0,000 = 262,627 m n.m., B.p.v. / SOUŘADNICOVÝ SYSTÉM JTSK

PŘEDMĚT	BH56 SPECIALIZOVANÝ PROJEKT			VYSOKÉ UČENÍ TECHNICKÉ V BRNĚ FAKULTA STAVEBNÍ ÚSTAV POZEMNÍHO STAVITELSTVÍ
VYPRACOVAL	VONDRA MILOŠ			
KONTROLOVAL	Ing. SMOLKA			
STAVEBNÍK	MALÍKOVÁ VÝČAPY 45, VLAČICE, 28601 ČÁSLAV			
MÍSTO STAVBY	Jabloňová 1134/10, Čáslav-Nové Město, 28601 Čáslav			
NÁZEV STAVBY	MŮJ DŮM			
			FORMÁT	4xA4
STAVEBNÍ OBJEKT	RODINNÝ DŮM S PROVOZOVNOU		DATUM	29.5.2015
ČÁST	ARCHITEKTONICKO-STAVEBNÍ ŘEŠENÍ		STUPEŇ PD	BP
OBSAH:			MĚŘITKO	Č. VÝKRESU
	CELKOVÝ SITUAČNÍ VÝKRES		1:250	C.2