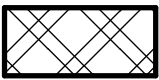



PŮDORYS 2NP


M 1:50, 1:1


Tabulka místností						
Č.	Název místnosti	Plocha(m2)	Nášíapná vrstva	Povrchová úprava stropu	Povrchová úprava zdi	Poznámka
201	HALA	16,54	KERAMICKÁ DLAŽBA	OMÍTKA	OMÍTKA	SOKL 80 mm
202	LOŽNICE	17,25	LAMINÁTOVÁ PODLAHA	OMÍTKA	OMÍTKA	HLINÍKOVÁ LIŠTA SAMOLEPÍČÍ 40 mm
203	ŠATNA	8,28	LAMINÁTOVÁ PODLAHA	OMÍTKA	OMÍTKA	HLINÍKOVÁ LIŠTA SAMOLEPÍČÍ 40 mm
204	KOUPELNA	8,92	KERAMICKÁ DLAŽBA	OMÍTKA	KERAMICKÝ OBKLAD	OBKLAD DO VÝŠKY 2000 mm
205	POKOJ I	21,41	LAMINÁTOVÁ PODLAHA	OMÍTKA	OMÍTKA	HLINÍKOVÁ LIŠTA SAMOLEPÍČÍ 40 mm
206	POKOJ II	19,13	LAMINÁTOVÁ PODLAHA	OMÍTKA	OMÍTKA	HLINÍKOVÁ LIŠTA SAMOLEPÍČÍ 40 mm
207	KOUPENA	8,39	KERAMICKÁ DLAŽBA	OMÍTKA	KERAMICKÝ OBKLAD	OBKLAD DO VÝŠKY 2000 mm
208	ŠATNA S PRACOVNOU	14,90	LAMINÁTOVÁ PODLAHA	OMÍTKA	OMÍTKA	HLINÍKOVÁ LIŠTA SAMOLEPÍČÍ 40 mm
		114,82 m²				


PTH Překlad					
OZN	název PTH	PTH 7 (ks)	tl. EPS (mm)	množství	ŘEZ
P1	PTH překlad 7 - 100	5	70	2	
		10			
P2	PTH překlad 7 - 125	5	70	3	
		15			
P3	PTH překlad 7 - 175	5	70	3	
		15			
P4	PTH překlad 7 - 200	5	70	2	
		10			
P5	PTH překlad 7 - 250	5	70	3	
		15			
P6	PTH překlad 7 - 125	2	0	5	
		10			


- 

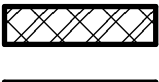
BROUŠENÉ CIHLY POROTHERM 44 T PROFIL TL. 440 mm
NA ZDÍCI MALTU POROTHERM PROFIL PRO TENKOVRSTVÉ ZDĚNÍ P10, $f_t = 10 \text{ N.mm}^{-2}$
 $\lambda = 0,077 \text{ W.m}^2\text{K}^{-2}$
- 

BROUŠENÉ CIHLY POROTHERM 24 T PROFIL TL. 240 mm
NA ZDÍCI MALTU POROTHERM PROFIL PRO TENKOVRSTVÉ ZDĚNÍ P10, $f_t = 10 \text{ N.mm}^{-2}$
 $\lambda = 0,28 \text{ W.m}^2\text{K}^{-2}$
- 

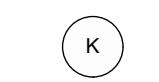
BROUŠENÉ CIHLY POROTHERM 14 T PROFIL TL. 140 mm
NA ZDÍCI MALTU POROTHERM PROFIL PRO TENKOVRSTVÉ ZDĚNÍ P10, $f_t = 10 \text{ N.mm}^{-2}$
 $\lambda = 0,26 \text{ W.m}^2\text{K}^{-2}$
- 

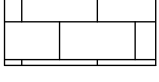SÁDROKARTONOVÁ PŘÍČKA TL. 150 mm KOSTRA OCELOVÍ U PROFIL CW 100 TL. 0,6 mm
SÁDROKATONOVÁ DESKA RIGIBS RBI (H2) TL. 12,5 mm
- 



DVOUSLOŽKOVÝ KOMÍN SHIEDEL ABSOLUT SA20 TL12
- 

POCHOZÍ TERASA S5
- 


ZATRAVNĚNÁ TERASA S7

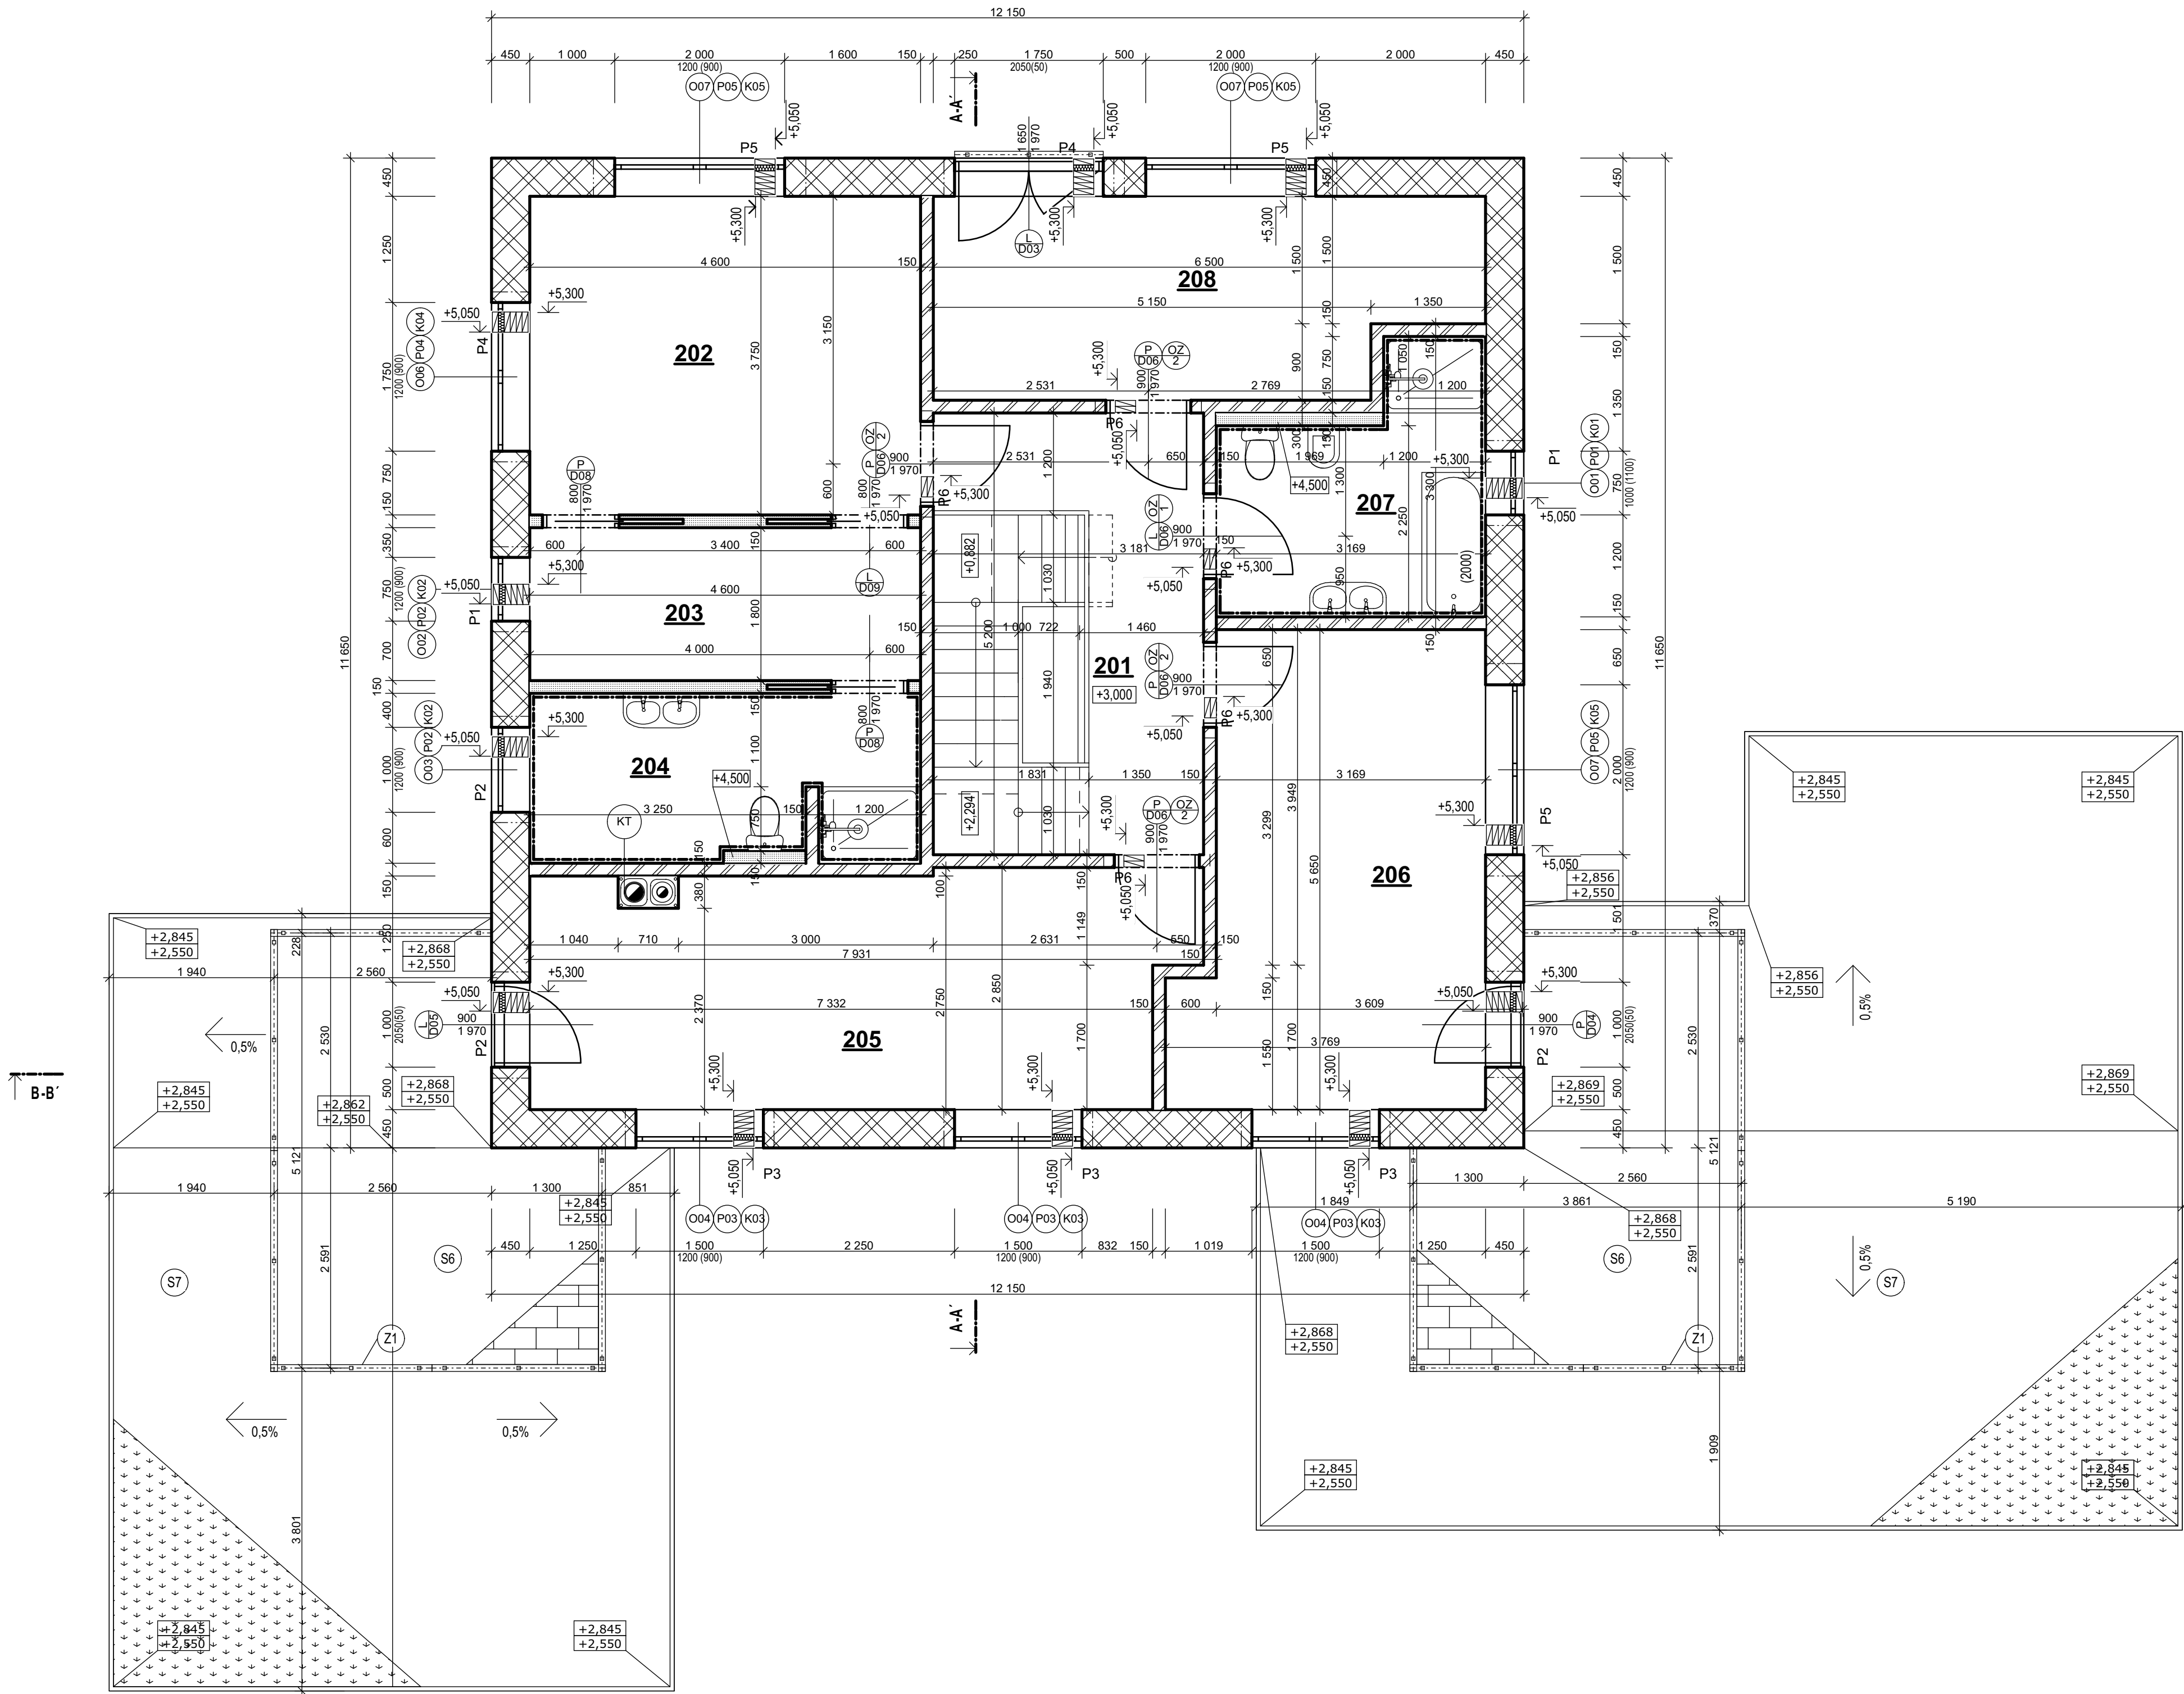

c)				
b)				
a)				
ozn. změny	předmět změny	změnu provedl	podpis	datum

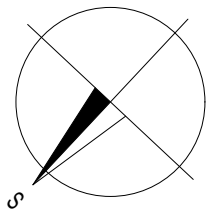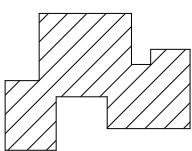

0,000 = 262,627 m n.m., B.p.v. / SOUŘADNICOVÝ SYSTÉM JTSK

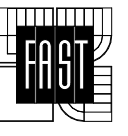PŘEDMĚT	BH56 SPECIALIZOVANÝ PROJEKT	 <div>VYSOKÉ UČENÍ TECHNICKÉ VÝBĚNÉ FAKULTA STAVEBNÍ ÚSTAV POZEMNÍHO STAVITELSTVÍ</div>	
VYPRACOVAL	VONDRA MILOŠ		
KONTROLOVAL	Ing. SMOLKA		
STAVEBNÍK	MALÍKOVÁ VÝČAPY 45, VLAČICE, 28601 ČÁSLAV		
MÍSTO STAVBY	Jablňohová 1134/10, Čáslav-Nové Město, 28601 Čáslav		
NÁZEV STAVBY	MŮJ DŮM		
STAVEBNÍ OBJEKT	RODINNÝ DŮM S PROVOZOVNOU	FORMÁT	8xA4
ČÁST	ARCHITEKTONICKO-STAVEBNÍ ŘEŠENÍ	DATUM	29.5.2015
OBSAH:	PŮDORYS 2NP	STUPEŇ PD	BP
		MEŘÍTKO	Č. VÝKRESU 1:50, D1.1.03