
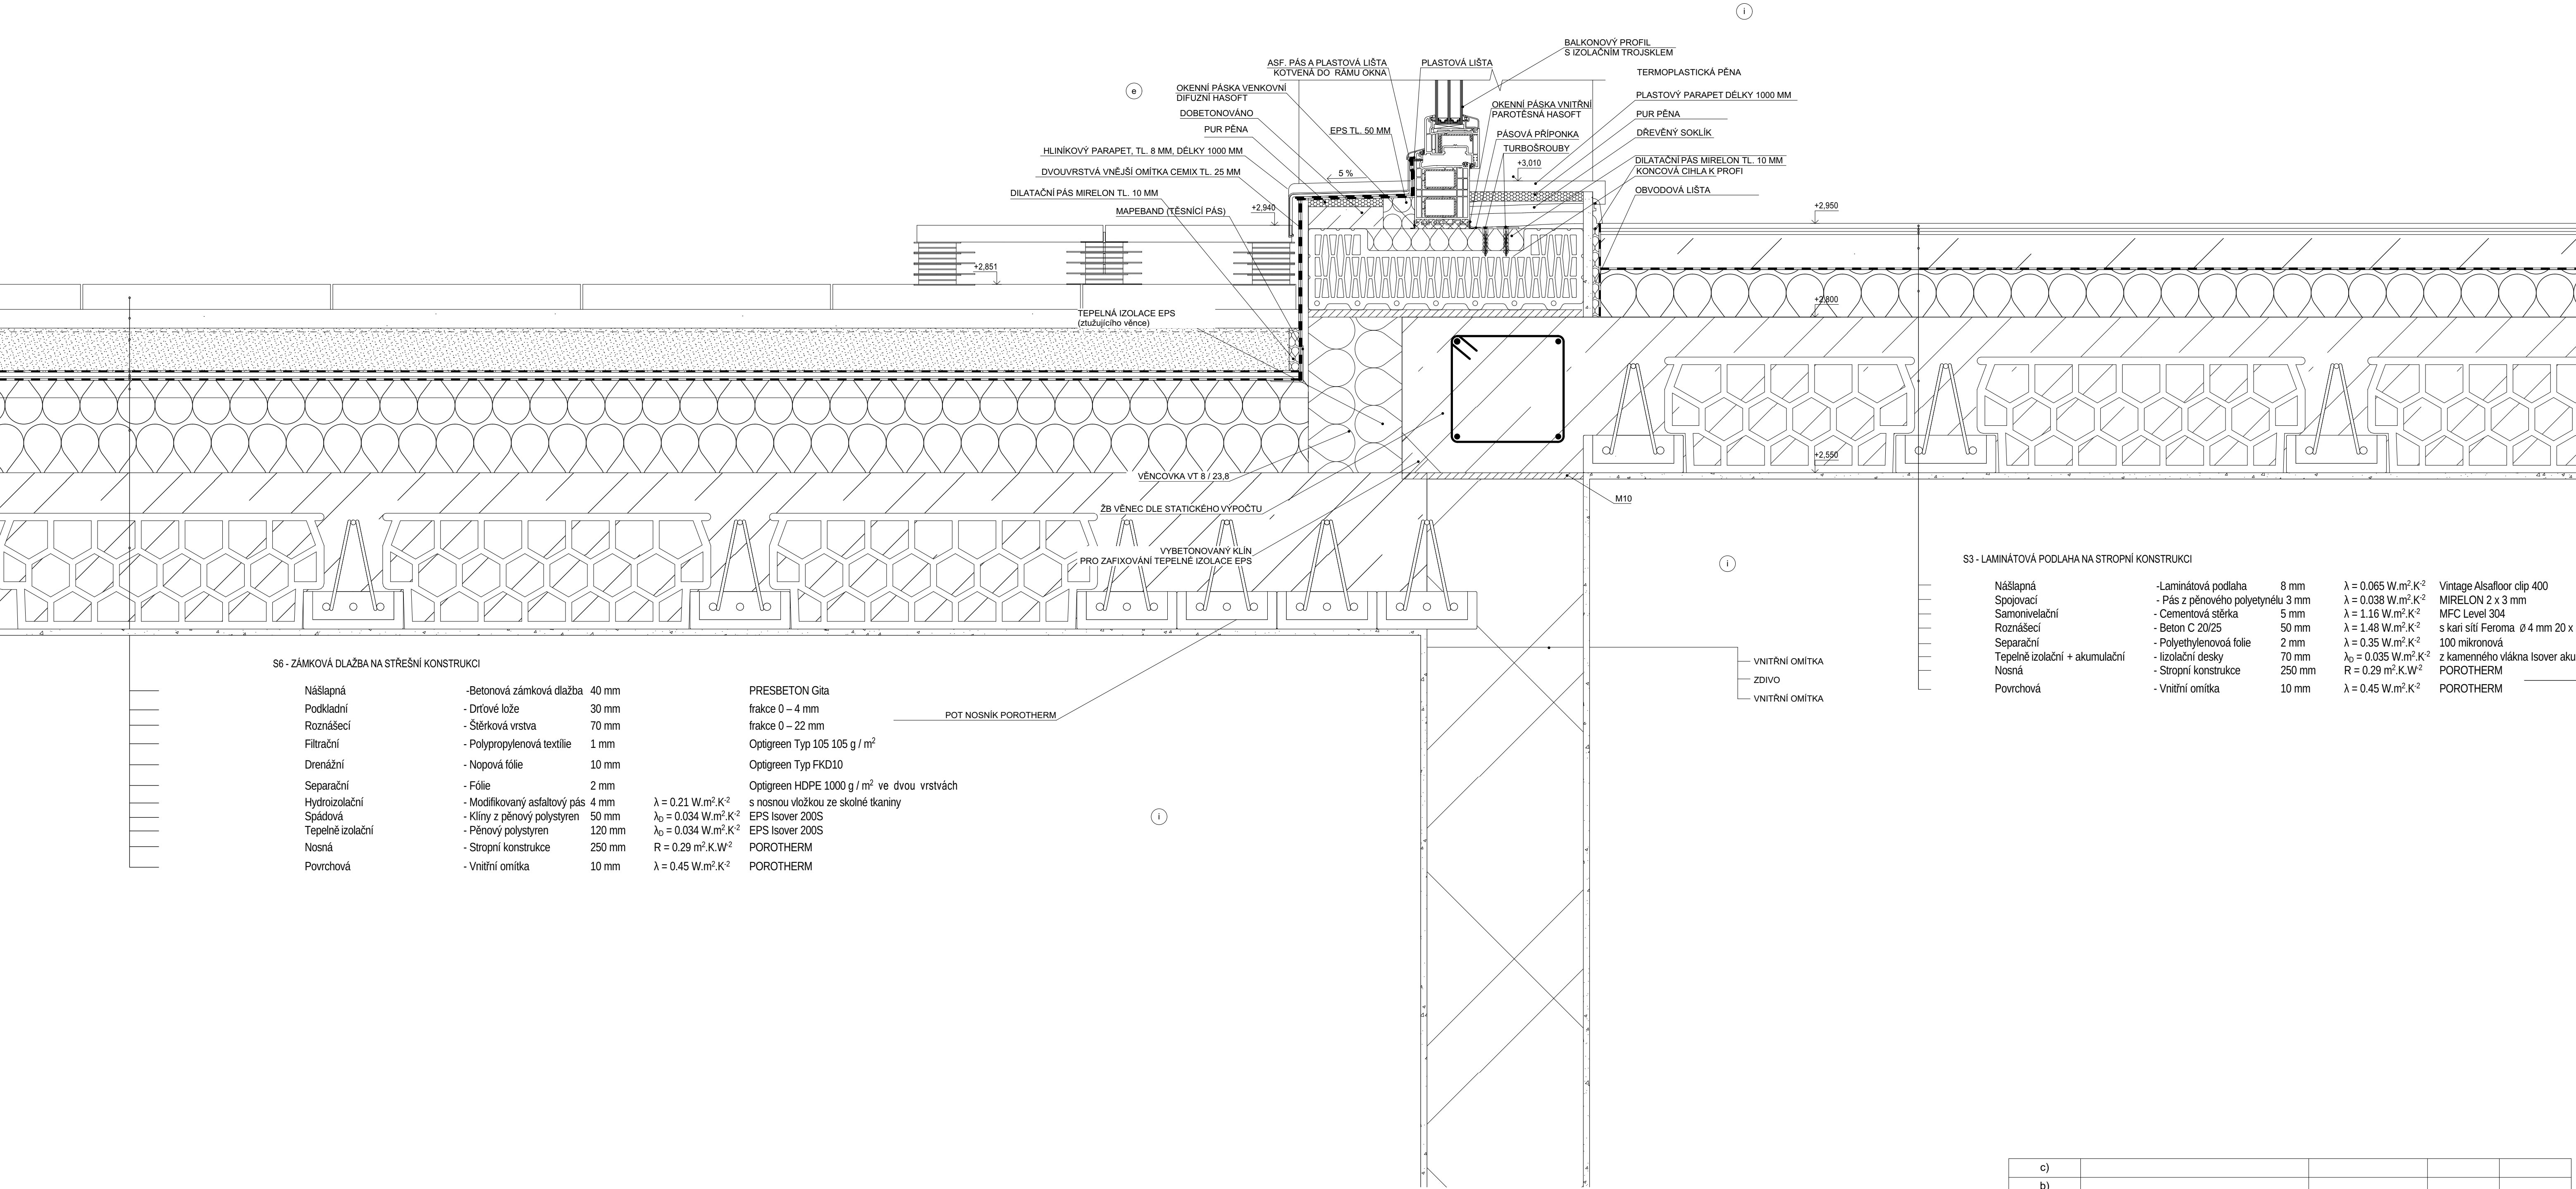


M 1:5

DETAIL B

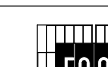

c)				
b)				
a)				
ozn. změny	předmět změny	změnu provedl	podpis	datum

0,000 = 262,627 m n.m., B.p.v. / SOUŘADNICOVÝ SYSTÉM JTSK					
PŘEDMĚT	BH56 SPECIALIZOVANÝ PROJEKT			<div></div> <div>VYSOKÉ UČENÍ TECHNICKÉ V BRNĚ FAKULTA STAVEBNÍ ÚSTAV POZEMNÍHO STAVITELSTVÍ</div>	
VYPRACOVAL	VONDRA MILOŠ				
KONTROLOVAL	Ing. SMOLKA				
STAVEBNÍK	MALÍKOVÁ VÝČAPY 45, VLAČICE, 28601 ČASLAV				
MÍSTO STAVBY	Jabloňová 1134/10, Časlav-Nové Město, 28601 Časlav				
NÁZEV STAVBY	MŮJ DŮM				
				FORMÁT	8x44
STAVEBNÍ OBJEKT	RODINNÝ DŮM S PROVOZOVNOU			DATUM	29.5.2015
ČÁST	ARCHITEKTONICKO-STAVEBNÍ ŘEŠENÍ			STUPEŇ PD	BP
OBSAH:				MEŘÍTKO	Č. VÝKRESU
DETAIL B				1:5	D1.1.12