


SESTAVASTROPNÍCH DÍLCŮ 1NP

M 1:50

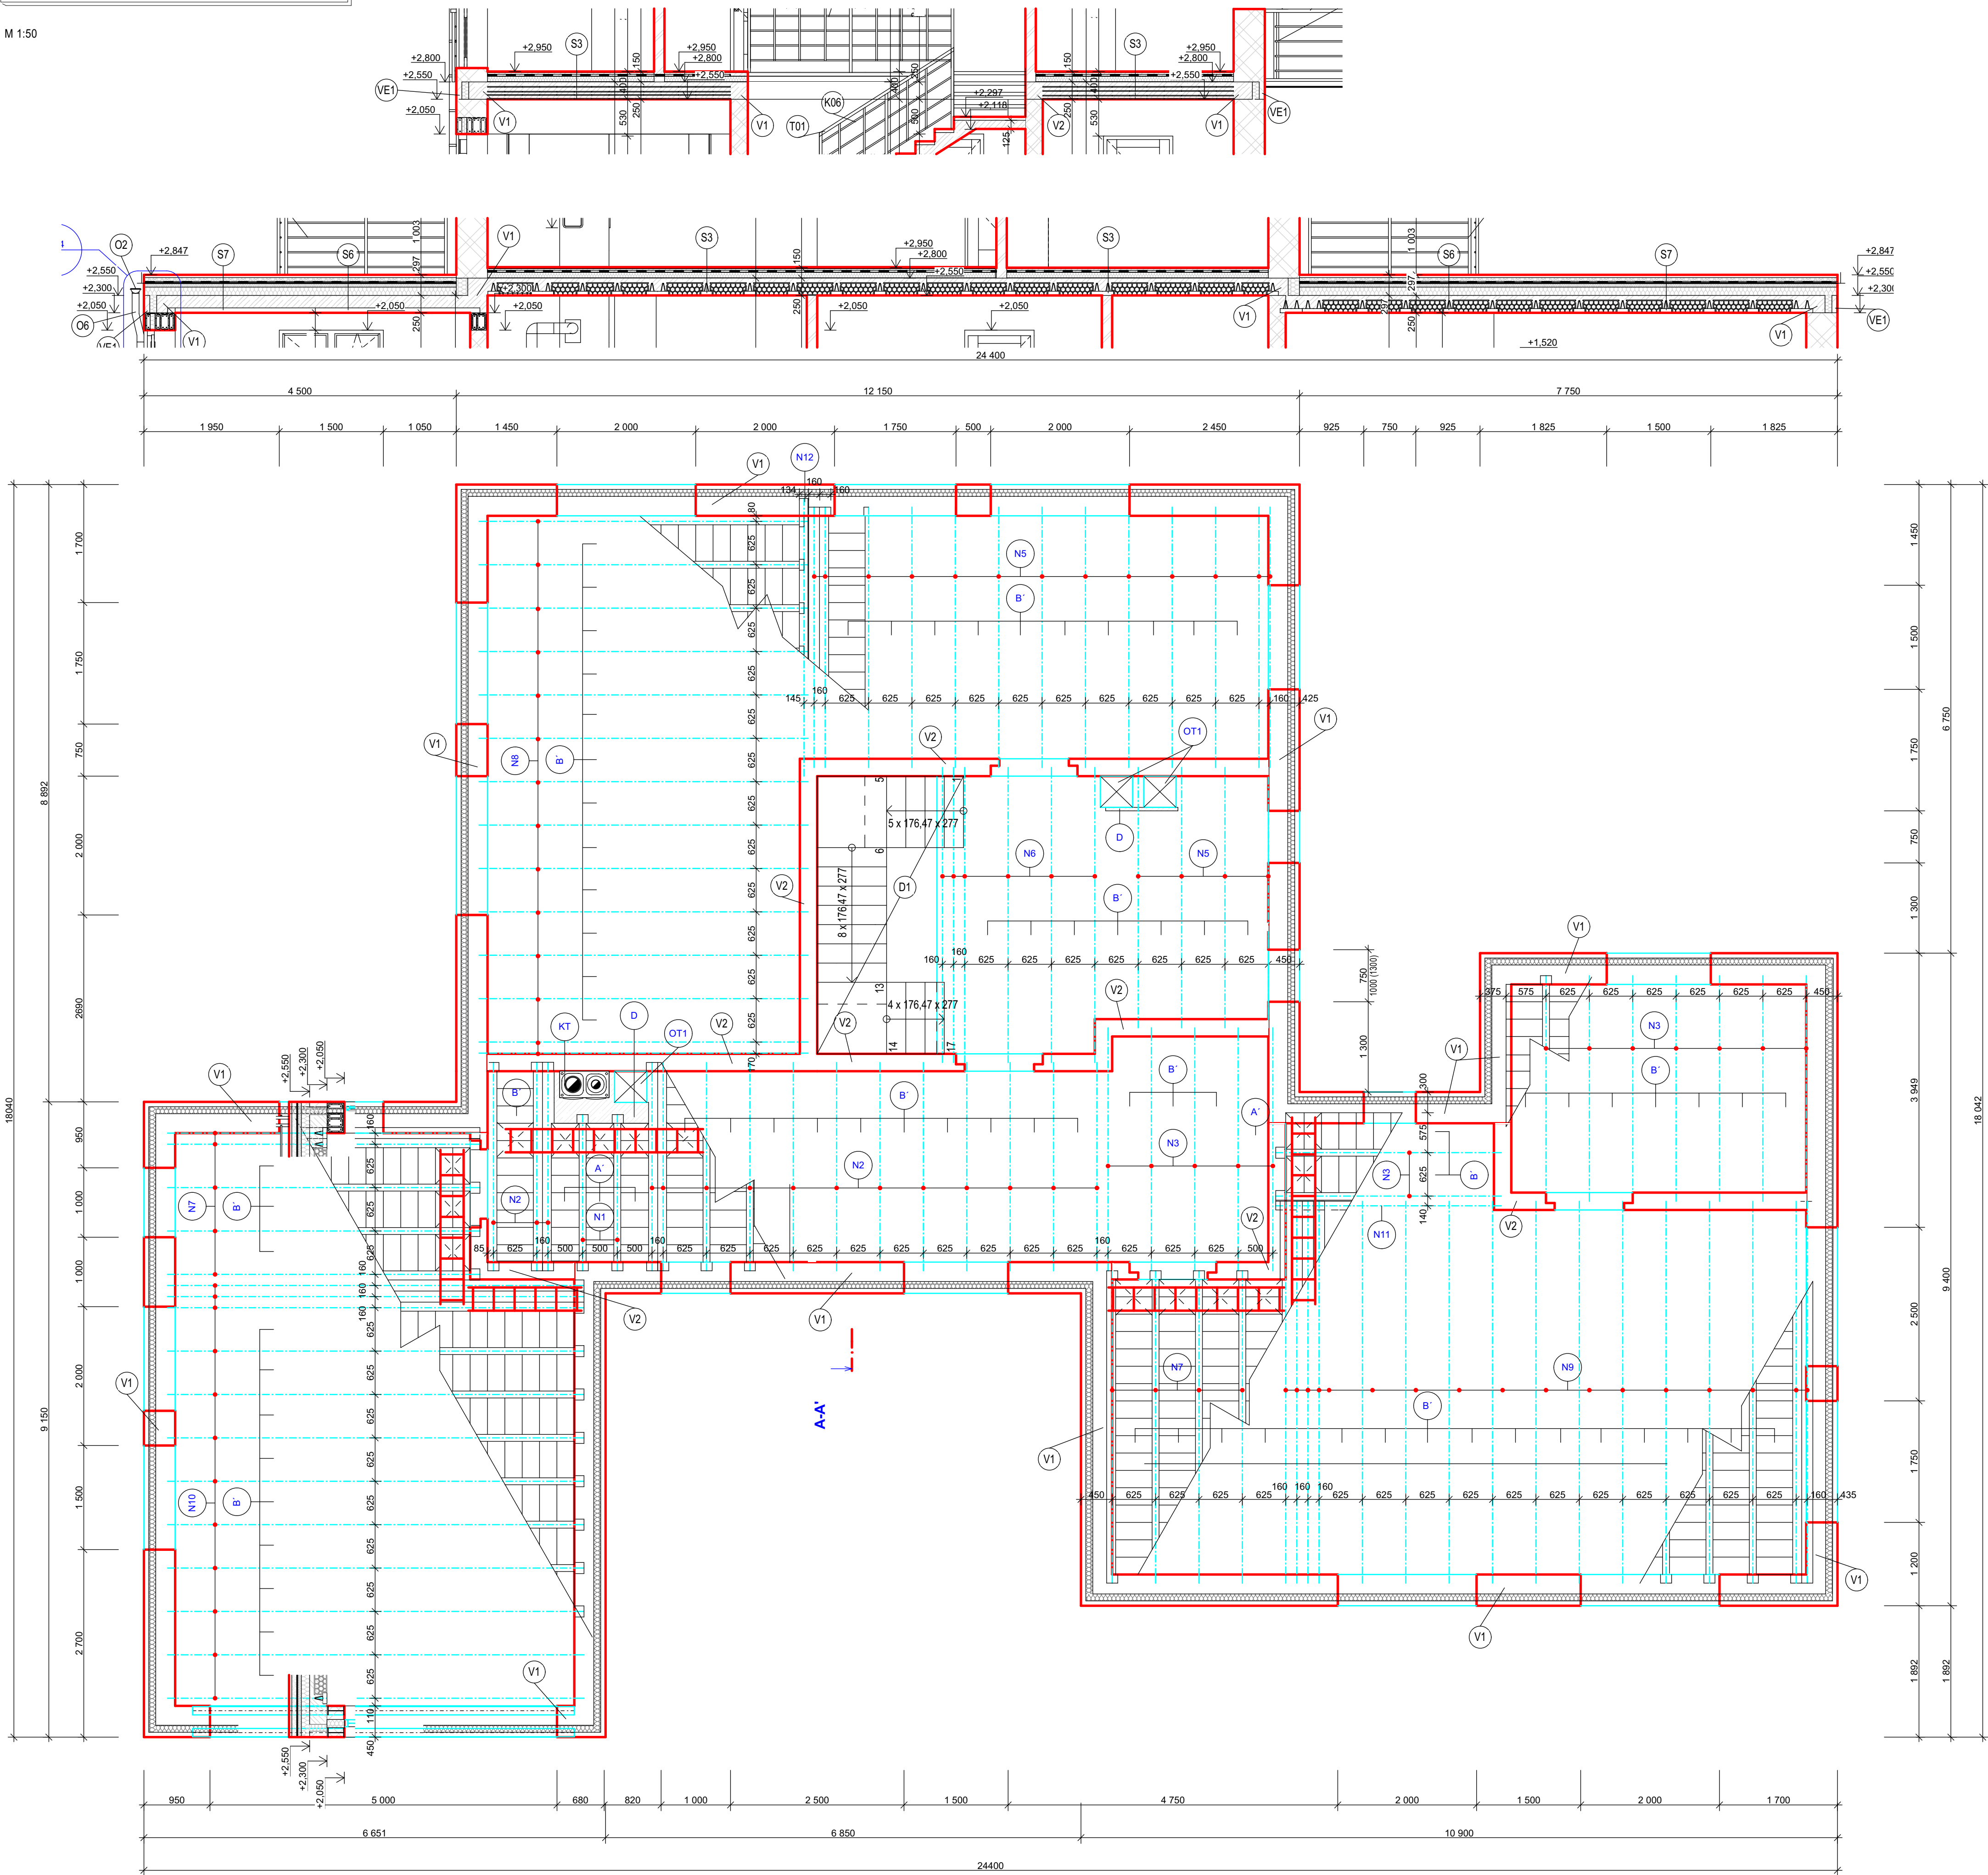

PTH NOSNÍK POT				
OZN	NÁZEV	DÉLKA (mm)	MNOŽSTVÍ (Ks)	HMOTNOST (Kg)
N1	POT 225/902	2250	2	98
N2	POT 300/902	3000	15	1005
N3	POT 325/902	3250	9	648
N4	POT 350/902	3500	5	390
N5	POT 375/902	3750	17	1411
N6	POT 425/902	4250	6	582
N7	POT 450/902	4500	9	927
N8	POT 475/902	4750	14	1540
N9	POT 550/902	5500	16	2080
N10	POT 600/902	6000	12	1728
N11	OCELOVÝ VÁLCOVANÝ PROFIL L 120/120/8	3250	1	47,81
N12	OCELOVÝ VÁLCOVANÝ PROFIL L 120/120/8	4000	1	58,84
CELKEM				10515,65



PTH TVAROVKY MIAKO			
OZN	NÁZEV	MNOŽSTVÍ (Ks)	HMOTNOST (Kg)
A*	MIAKO 8/500	9	57,6
A'	MIAKO 19/500	31	347,2
B*	MIAKO 8/625	16	140,8
B'	MIAKO 19/625	1265	18595,5
CELKEM		1321	19141,1

OZN	NÁZEV	DÉLKA (mm)	MNOŽSTVÍ (Ks)
VE1	VĚNOVKA VT 8/195	497	201

- (V1) ŽELEZOBETONOVÝ VĚNEC BETON C 20/25 VÝZTUŽ B500B DLE VÝPOČTU
- (V2) ŽELEZOBETONOVÝ VĚNEC BETON C 20/25 VÝZTUŽ B500B DLE VÝPOČTU
- (OT1) OTVOR PRO VEDENÍ INSTALACÍ
- (D) ŽELEZOBETONOVÝ DOBETONÁVKA BETON C 20/25 VÝZTUŽ B500B DLE VÝPOČTU
- (D1) ŽELEZOBETONOVÁ DESKA DVAKRÁT ZALOMENÁ BETON C 20/25 VÝZTUŽ B500B DLE VÝPOČTU

POZNÁMKA  
ZMONOLITNĚNÍ TL. 60 mm BETON C 20/25 OCEL B500B V PODOBĚ KARI SÍTI

c)				
b)				
a)				
ozn. změny	předmět změny	změnu provedl	podpis	datum

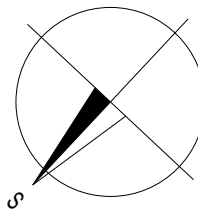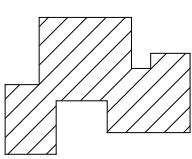

0,000 = 262,627 m n.m., B.p.v. / SOUŘADNICOVÝ SYSTÉM JTSK

PŘEDMĚT	BH56 SPECIALIZOVANÝ PROJEKT
VYPRACOVAL	VONDRA MILOŠ
KONTROLOVAL	Ing. SMOLKA
STAVEBNÍK	JANOTOVÁ U CHELNÝ 1920, ČÁSLAV-NOVÉ MĚSTO, 28601 ČÁSLAV
MÍSTO STAVBY	JABLONOVÁ 1134/10, ČÁSLAV-NOVÉ MĚSTO, 28601 ČÁSLAV
NÁZEV STAVBY	MŮJ DŮM

STAVEBNÍ OBJEKT	3689 RODINNÝ DŮM S PROVOZOVNOU
ČÁST	ARCHITEKTONICKO-STAVEBNÍ ŘEŠENÍ
OBSAH:	SESTAVASTROPNÍCH DÍLCŮ 1NP

FORMÁT	8x44
DATUM	29.5.2015
STUPEŇ PD	BP
MEŘÍTKO	Č. VÝKRESU D1.2.02