


OZN.	NÁZEV STAVEBNÍHO OBJEKTU	JKSO	M.J.	MNOŽSTVÍ	Kč/M.J.	CELKOVÉ NÁKLADY	DOBA VÝSTAVBY OBJEKTU (DNY)	CELKOVÁ DOBA VÝSTAVBY ROK 2019 -2021											
								BŘEZEN 2019	DUBEN 2019	KVĚTEN 2019	ČERVEN 2019	ČERVENEC 2019	SRPEN 2019	ZÁŘÍ 2019	ŘÍJEN 2019	LISTOPAD 2019	PROSINEC 2019	LEDEN 2020	ÚNOR 2020
								4.3.-29.3.	1.4.-30.4.	1.5.-31.5.	3.6.-28.6.	1.7.-31.7.	1.8.-30.8.	2.9-30.9.	1.10.-31.10.	4.11.-29.11.	2.12.-31.12.	6.1.-31.1.	3.2.-28.2.
SO01	Provozní a administrativní část	801.69.4.1	m3	6390	6 920,65 Kč	44 222 940,00 Kč	240												
	Zemní práce		m3	350	4 551,00 Kč	1 592 850,00 Kč	16	1 592 850,00											
	Základové konstrukce		m3	150	1 350,00 Kč	202 500,00 Kč	4		202 500,00										
	Hrubá spodní stavba		m3	75	6 950,00 Kč	521 250,00 Kč	10		521 250,00										
	hrubá vrchní stavba		m3	6315	6 636,00 Kč	41 906 340,00 Kč	210			4 190 634,00	4 190 634,00	4 190 634,00	4 190 634,00	4 190 634,00	4 190 634,00	4 190 634,00	4 190 634,00	4 190 634,00	4 190 634,00
SO02	Skladová část	811.67.4.1	m3	5580	4 421,49 Kč	24 671 925,00 Kč	151												
	Zemní práce		m3	975	4 551,00 Kč	4 437 225,00 Kč	44		1 500 000,00	2 300 000,00	637 225,00								
	Základové konstrukce		m3	350	1 350,00 Kč	472 500,00 Kč	5							472 500,00					
	Hrubá spodní stavba		m3	150	3 600,00 Kč	540 000,00 Kč	5							540 000,00					
	hrubá vrchní stavba		m3	5430	3 540,00 Kč	19 222 200,00 Kč	96								3 844 440,00	3 844 440,00	3 844 440,00	3 844 440,00	3 844 440,00
SO03	Komunikace a zpevněné plochy	822.55.7.1	m2	2780	1 573,00 Kč	4 372 940,00 Kč	44												
								1 000 000,00										1 686 470,00	1 686 470,00
SO04	Přípojka NN	828.73.1.1	bm	40	7 893,00 Kč	315 720,00 Kč	6												
								315 720,00											
SO05	Přípojka plynu	827.52.2.1	bm	77	3 892,00 Kč	299 684,00 Kč	6												
								299 684,00											
SO06	Přípojka vody	827.19.1.1	bm	39	2 400,00 Kč	93 600,00 Kč	2												
								93 600,00											
SO07	Splašková kanalizace	827.21.1.1	bm	40	21 249,00 Kč	849 960,00 Kč	4												
								849 960,00											
SO08	Přípojka dešťové kanalizace	827.21.1.1.	bm	100	14 510,00 Kč	1 451 000,00 Kč	10												
								1 451 000,00											
SO09	Odlučovač ropných látek	814.19.9.1	m3	61	4 862,00 Kč	296 582,00 Kč	3												
								296 582,00											
SO10	Venkovní osvětlení	828.75.1.1	m	100	2 362,00 Kč	236 200,00 Kč	9												
																			236 200,00
SO11	Vegetační úpravy	823.27.1.1	m2	450	393,00 Kč	176 850,00 Kč	4												
																			176 850,00
					Celkem	76 987 401,00 Kč													

MĚSÍČNÍ NÁKLADY (Kč)	5 899 396,00	2 223 750,00	6 490 634,00	4 827 859,00	4 190 634,00	4 190 634,00	5 203 134,00	8 035 074,00	8 035 074,00	8 035 074,00	9 721 544,00	10 134 594,00
ČTVRTLETNÍ NÁKLADY (Kč)	5 899 396,00	17 732 877,00				33 498 990,00					19 856 138,00	
CELKOVÉ NÁKLADY ZA ROK 2019	57 131 263,00											
CELKOVÉ NÁKLADY ZA ROK 2020												19 856 138,00
CELKOVÉ NÁKLADY ZA ROK 2019-2020	76 987 401,00											

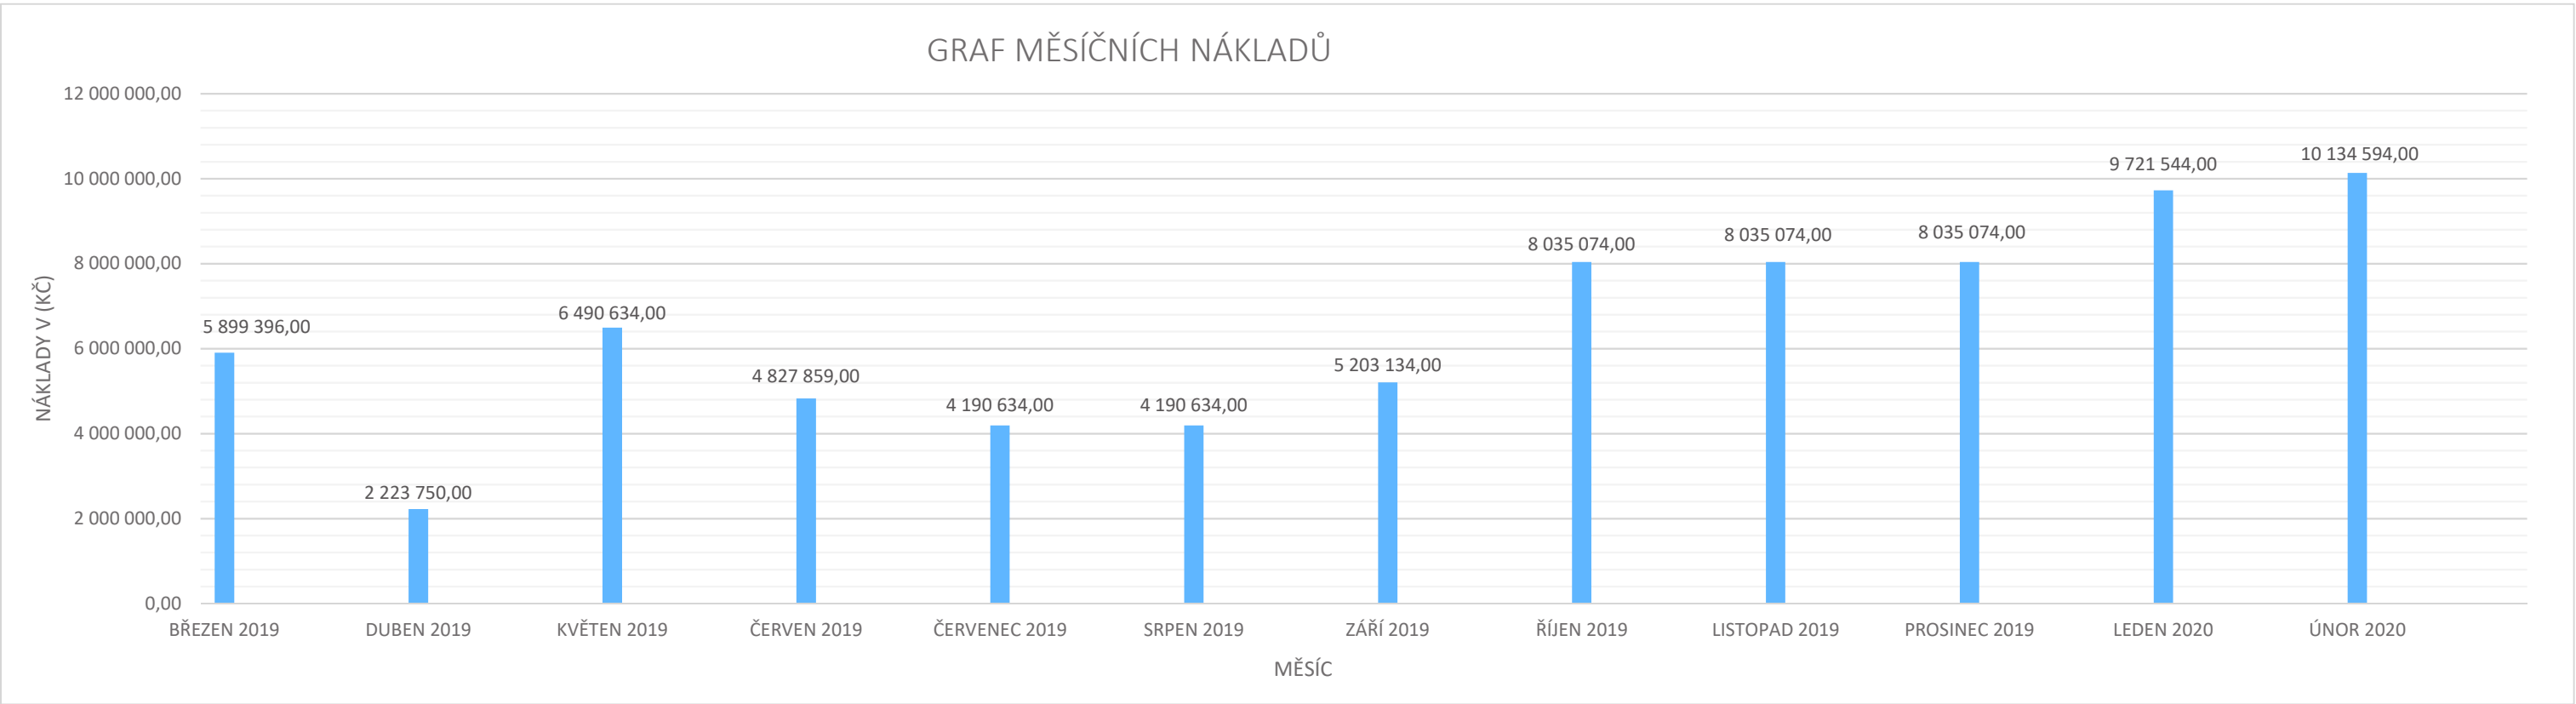

DRUH PRÁCE	DIPLOMOVÁ PRÁCE		<div><div>T</div><div>FAKULTA <div>ústav</div><div>STAVEBNÍ <div>technologie,</div><div>mechanizace a řízení staveb</div></div></div></div>	
VYPRACOVAL	Bc. Josef Polášek			
KONTROLOVAL	Ing. Barbora Kovářová, Ph.D.			
STAVEBNÍK	STK Slatina reality s.r.o			
MÍSTO STAVBY	Slatina; ul. Řípska; p.č. 2252/14, 2252/107, 2252/128, 2252/77			
NÁZEV DP	SKLADOVACÍ HALA S ADMINISTRATIVNÍ ČÁSTÍ BRNO - SLATINA			
STAVEBNÍ OBJEKT	-			
ČÁST	-		FORMÁT	4 A4
OBSAH:	ČASOVÝ A FINANČNÍ PLÁN STAVBY - OBJEKTOVÝ		DATUM	1/2019
			STUPEŇ PD	-
			MEŘITKO	Č. VÝKRESU P.02
			-	