


SITUACE PŘÍSTUPU DO DRENÁŽNÍ CHODBY – VARIANTA 2
M 1:250

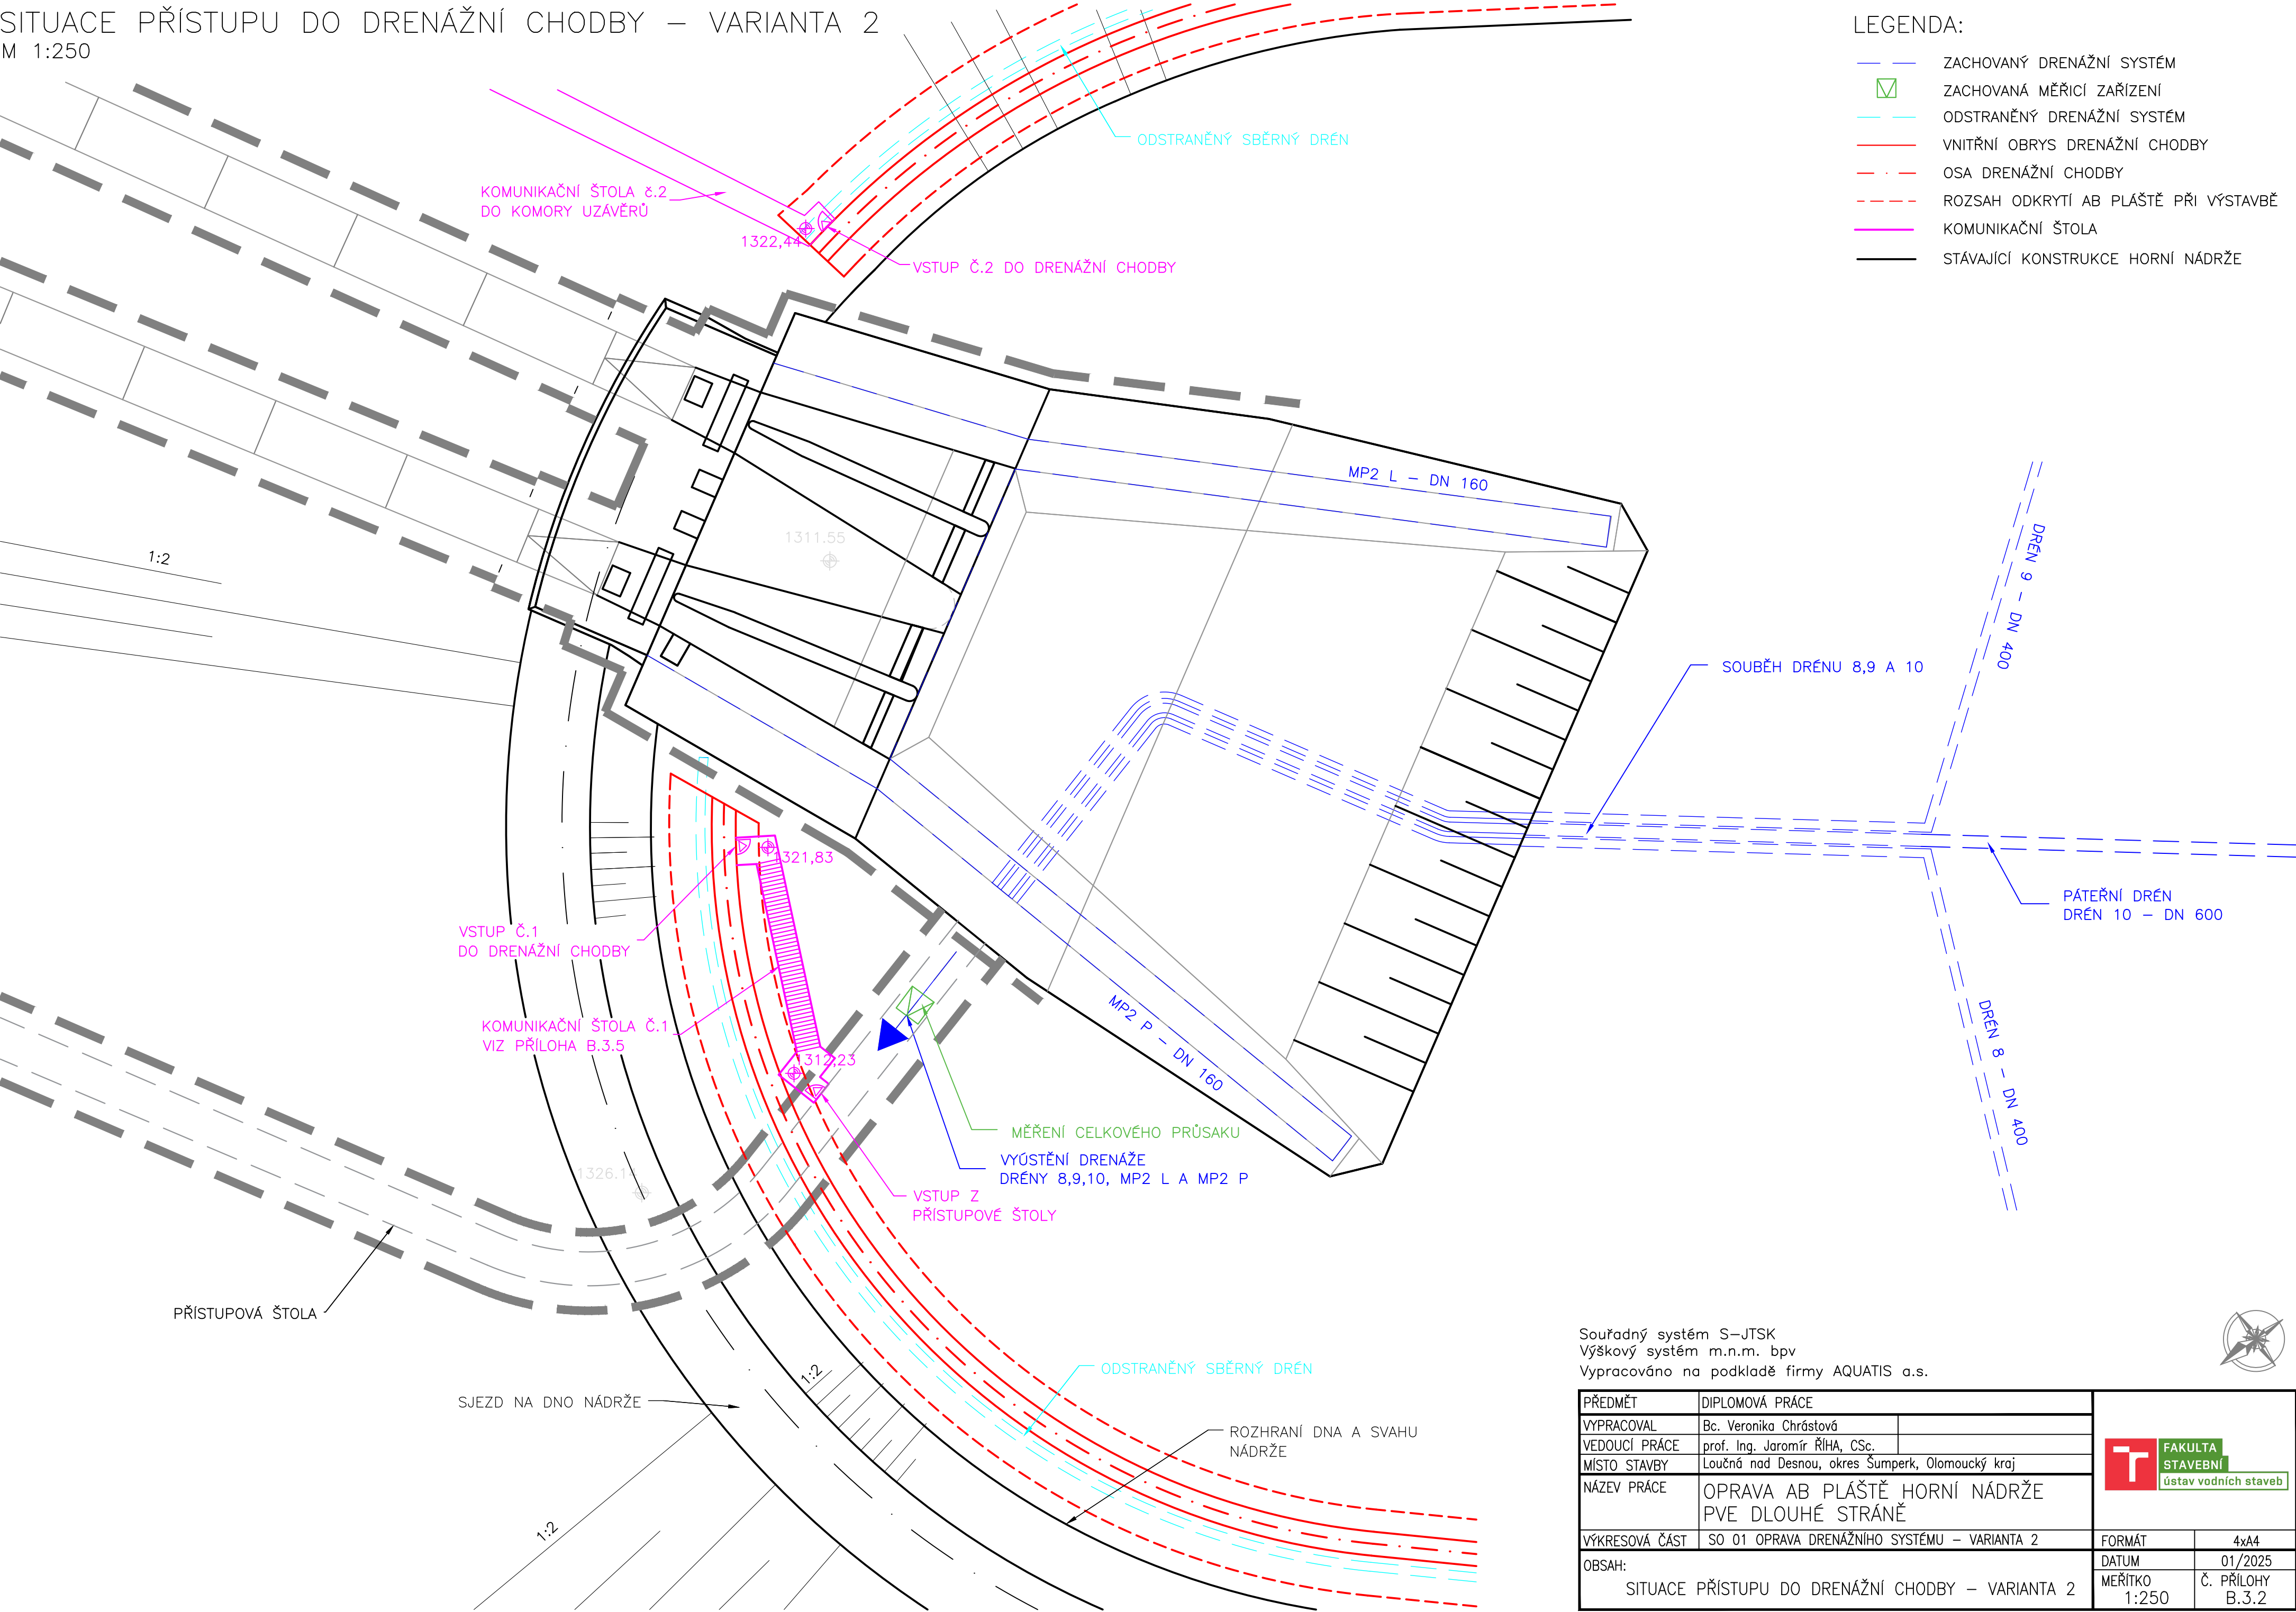

Souřadný systém S–JTSK
Výškový systém m.n.m. bpv
Vypracováno na podkladě firmy AQUATIS a.s.



PŘEDMĚT	DIPLOMOVÁ PRÁCE			
VYPRACOVAL	Bc. Veronika Chrástová			
VEDOUcí PRÁCE	prof. Ing. Jaromír Říha, CSc.			
MÍSTO STAVBY	Loučná nad Desnou, okres Šumperk, Olomoucký kraj			
NÁZEV PRÁCE	OPRAVA AB PLÁŠTĚ HORNÍ NÁDRŽE PVE DLOUHÉ STRÁNĚ			
VÝKRESOVÁ ČÁST	SO 01 OPRAVA DRENÁŽNÍHO SYSTÉMU – VARIANTA 2		FORMÁT	4x4
OBSAH:	SITUACE PŘÍSTUPU DO DRENÁŽNÍ CHODBY – VARIANTA 2		DATUM	01/2025
			MEŘITKO 1:250	Č. PŘÍLOHY B.3.2